



**DIŞ CEPHE ELEMANLARI
ISI YALITIM VE BOYA**



**yapılara
değer katar...**

FİRMAMIZ HAKKINDA



KLY Dış Cephe Elemanları firması 2009 yılında kurulmuştur. Dünya genelinde enerji verimliliğinin ihtiyacı ve bu bağlamda gelişen piyasada dekoratif ve uygulaması kolay, verimlilik sağlayan ürünlere duyulan ihtiyaç bizi bu alanda yatırım yapmaya yönlendirmiştir.

Bu bağlamda 2 ayrı üretim tesisimizle EPS dekoratif yalıtım ürünleri ve taşıyıcı dekoratif yalıtım ürünleri üretimine yönlendik. 2009 yılında odak noktamız olan dış cephe alanını, iç cepheye genişleterek, SilenceWool markamız adı altında "Taşıyıcı lamine edilmiş alçıpan levha" üretimine başladık.

Günümüzde başta TOKİ olmak üzere birçok kamu projelerinin yanında, özel projelerde direk satış yapmakta bu alanda müşterilerimize hizmet vermekteyiz.

Hedefimizi ve gayemizi; üreterek, istihdam sağlayarak ve ülkemize katkıda bulunarak gerçekleştirmek önceliğimizdir.

Yalnız tek bir şeye ihtiyacımız vardır, çalışkan olmak.



SILENCEWOOL



1


İç cephelerde, ortak bölmelerde; ses, ısı ve yangın yalıtımı sağlar.

Kolay uygulanabilir. Zaman ve işçilik tasarrufu sağlar.

www.klyisiyalitim.com

ALÇIPAN LAMİNE EDİLMİŞ TAŞYÜNÜ LEVHA

KLY-SİLENCEWOOL

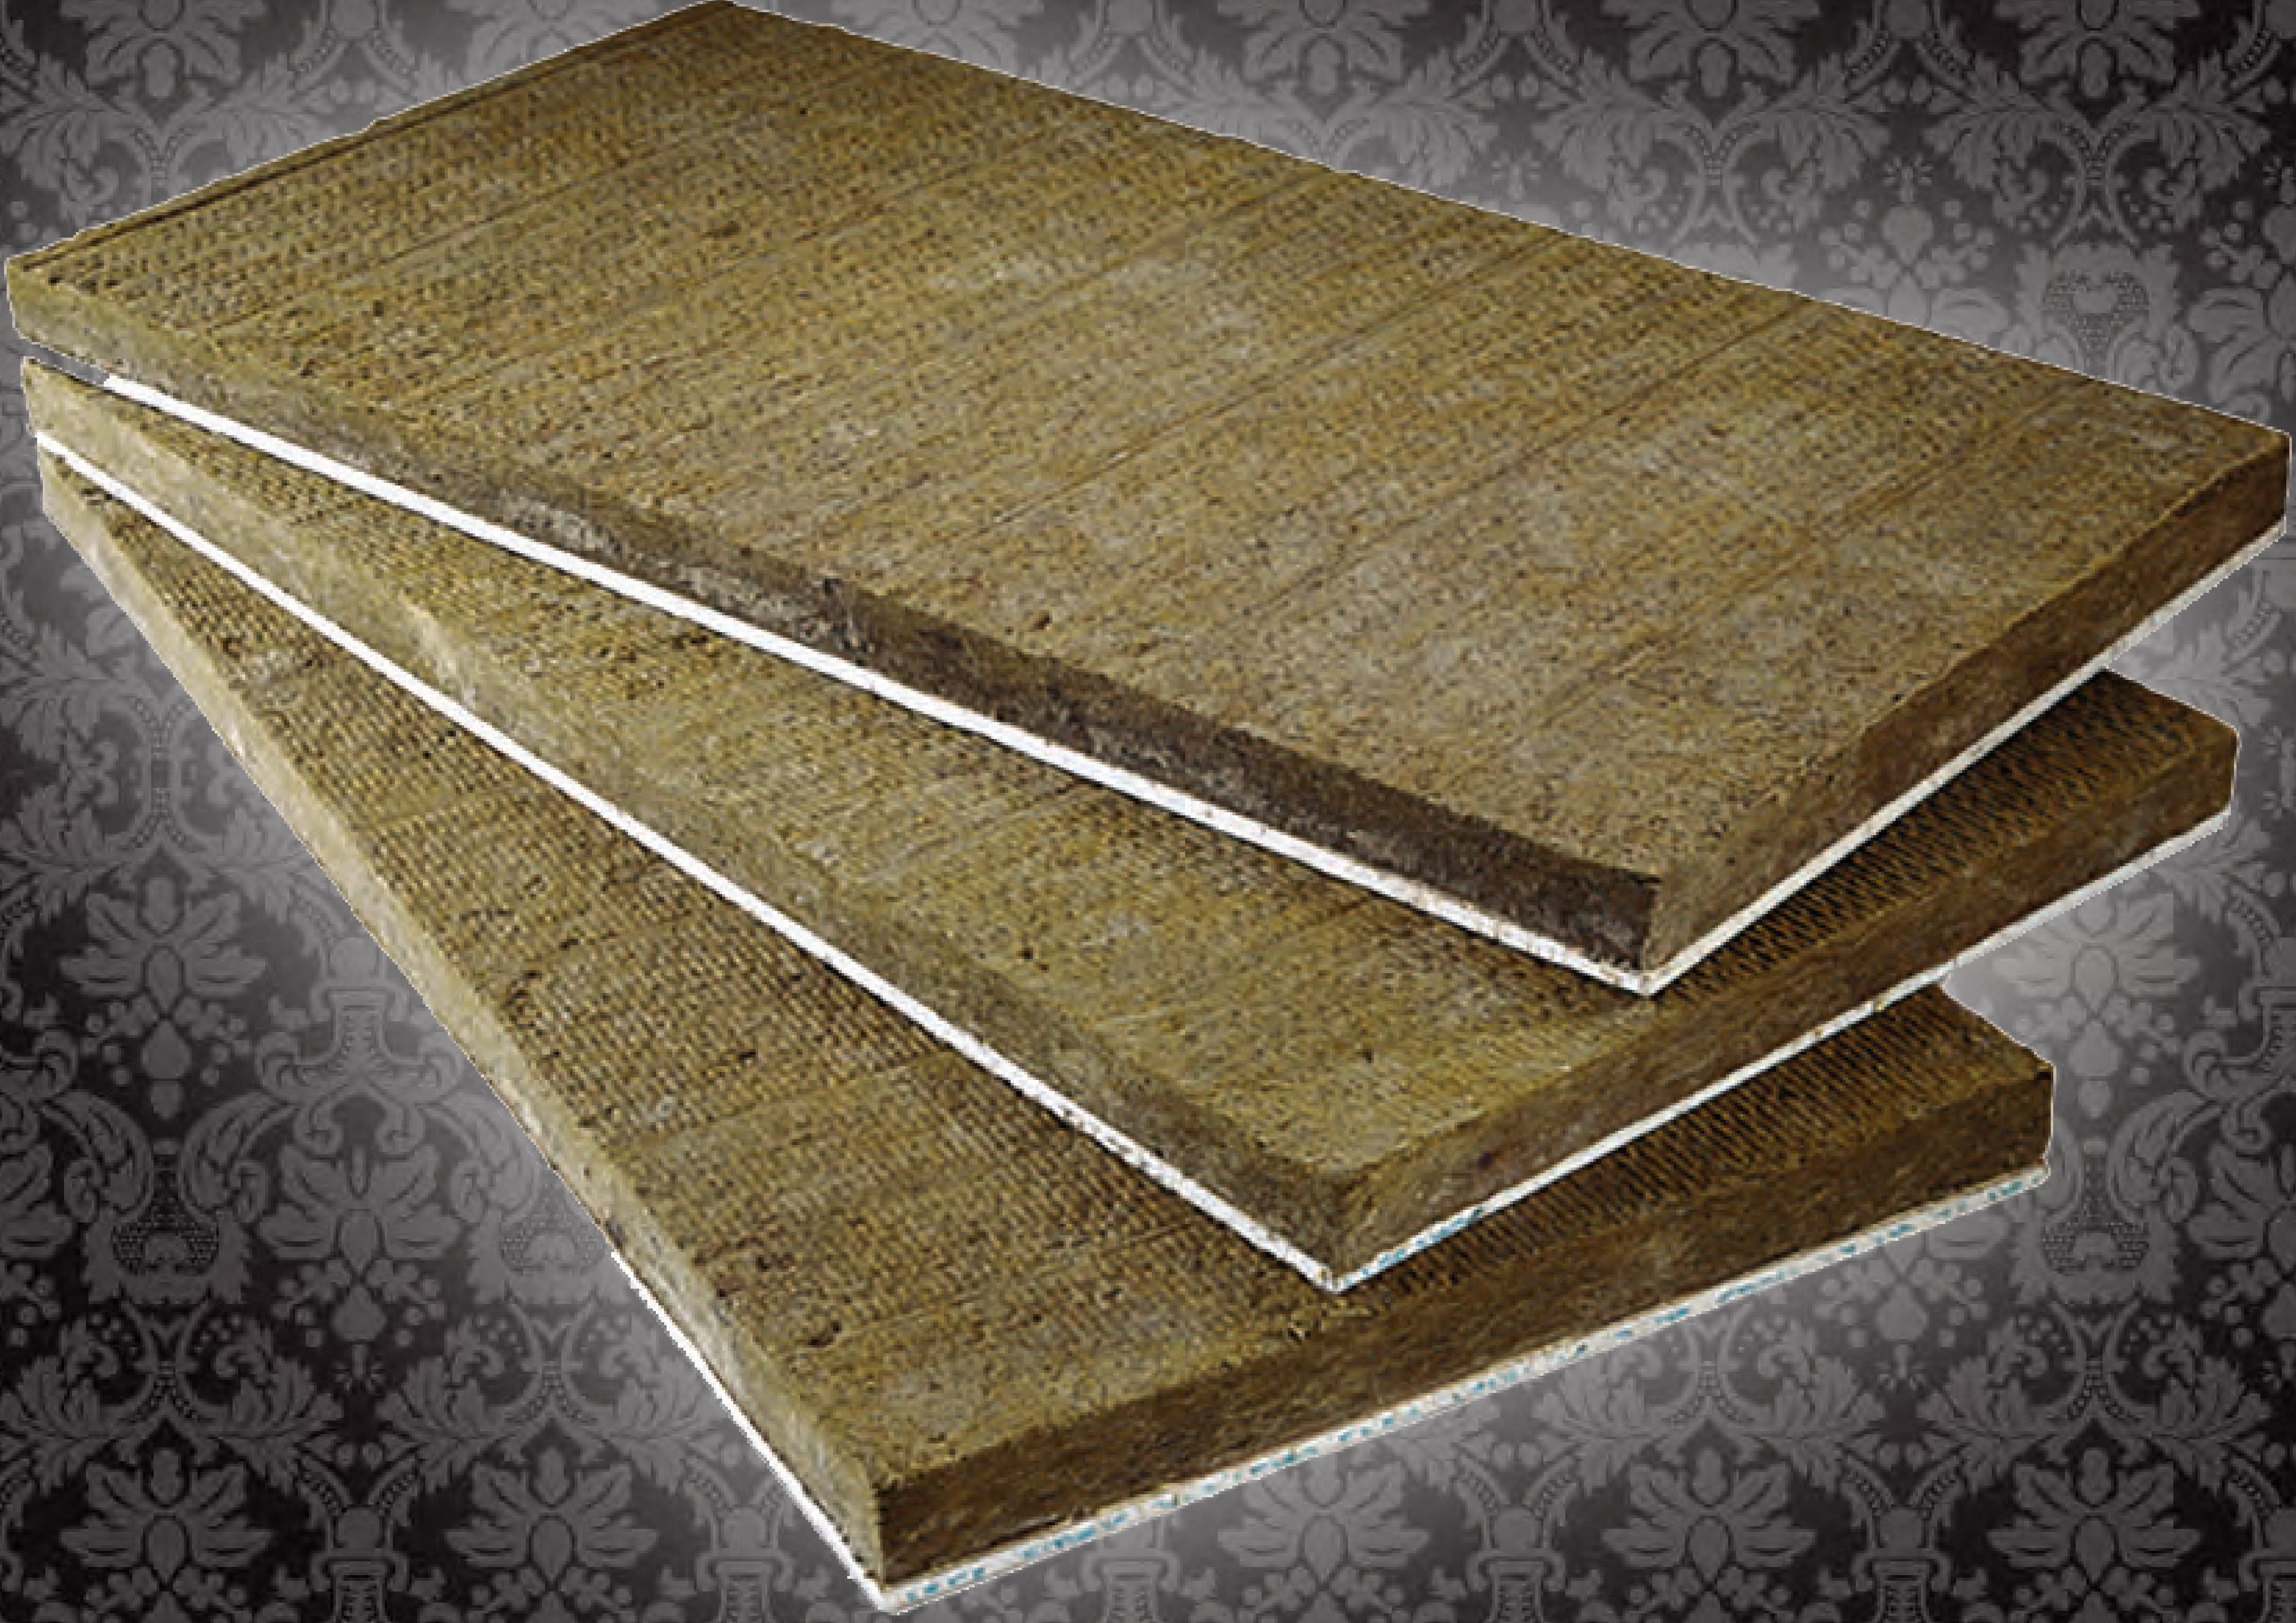

2

KLY-SİLENCEWOOL / ÜRÜN TANIMI

TAŞYÜNÜ LEVHANIN BİR YÜZEYİ ALÇI PLAKAYA LAMİNE EDİLEREK, FOLYOLU VEYA FOLYOSUZ OLARAK ÜRETİLEN BİR YALITIM ÜRÜNÜDÜR.

TUĞLA, BİMS VE BRÜT YÜZEYLERE DİREK UYGULANABİLİR. KOMŞU DUVARLARDA SES VE ISI YALITIM AMACIYLA KULLANILIR.

ALÇIPAN BOYU 250, 260, 270, 280 CM OLARAK VE TAŞYÜNÜ KALINLIĞI 1,5 / 2 / 2,5 / 3 / 4 / 5 CM OLARAK DEĞİŞKENLİK GÖSTEREBİLİR.

PALET ÜZERİNE KÖŞE BENTLER İLE SARILARAK, 2 BOY ŞERİT GEÇİLEREK VE STREÇ KAPLI OLARAK PAKETLENİR.

ALÇIPAN LAMİNE EDİLMİŞ TAŞYÜNÜ LEVHA

KLY-SİLENCEWOOL



3


KLY-SİLENCEWOOL / KULLANIM ALANLARI

HER TÜRLÜ BETONARME ELEMANIN İÇ VE DIŞ YÜZEYİNDE,
TUĞLA, BİMS VE YTONG YÜZEYLERE ,
MERDİVEN DUVARLARINDA,
ARA BÖLME DUVARLARDA,
YAPILARIN İÇTEN YALITIM UYGULAMALARINDA
KULLANILIR.

Değişik kalınlıklarda üretilebilen, taşıyünü lamine edilmiş alçıpan levha ürünlerimiz özel paletleri ve yarı boyu kısmına kadar ilk kat kalın naylon ambalajlama, kalan alan strechleme işlemi yapılarak, şerit çekilerek kaymasını engelleyerek sevkiyata hazır hale getirilir.

Halk arasında KALİBEL diye bilinen "tek yüzü taşıyünü kaplı alçıpan levha" Minimum 90dns taşıyününün alçıpana lamine edilerek üretilmesinden oluşmaktadır. TOKİ şartnamesine uygun olup dikeyde ek yapılmaması için 270 cm boyundadır. Ses yalıtım laboratuar değerleri için lütfen bizimle iletişime geçiniz.

KLY-TAŞYÜNÜ SÖVE

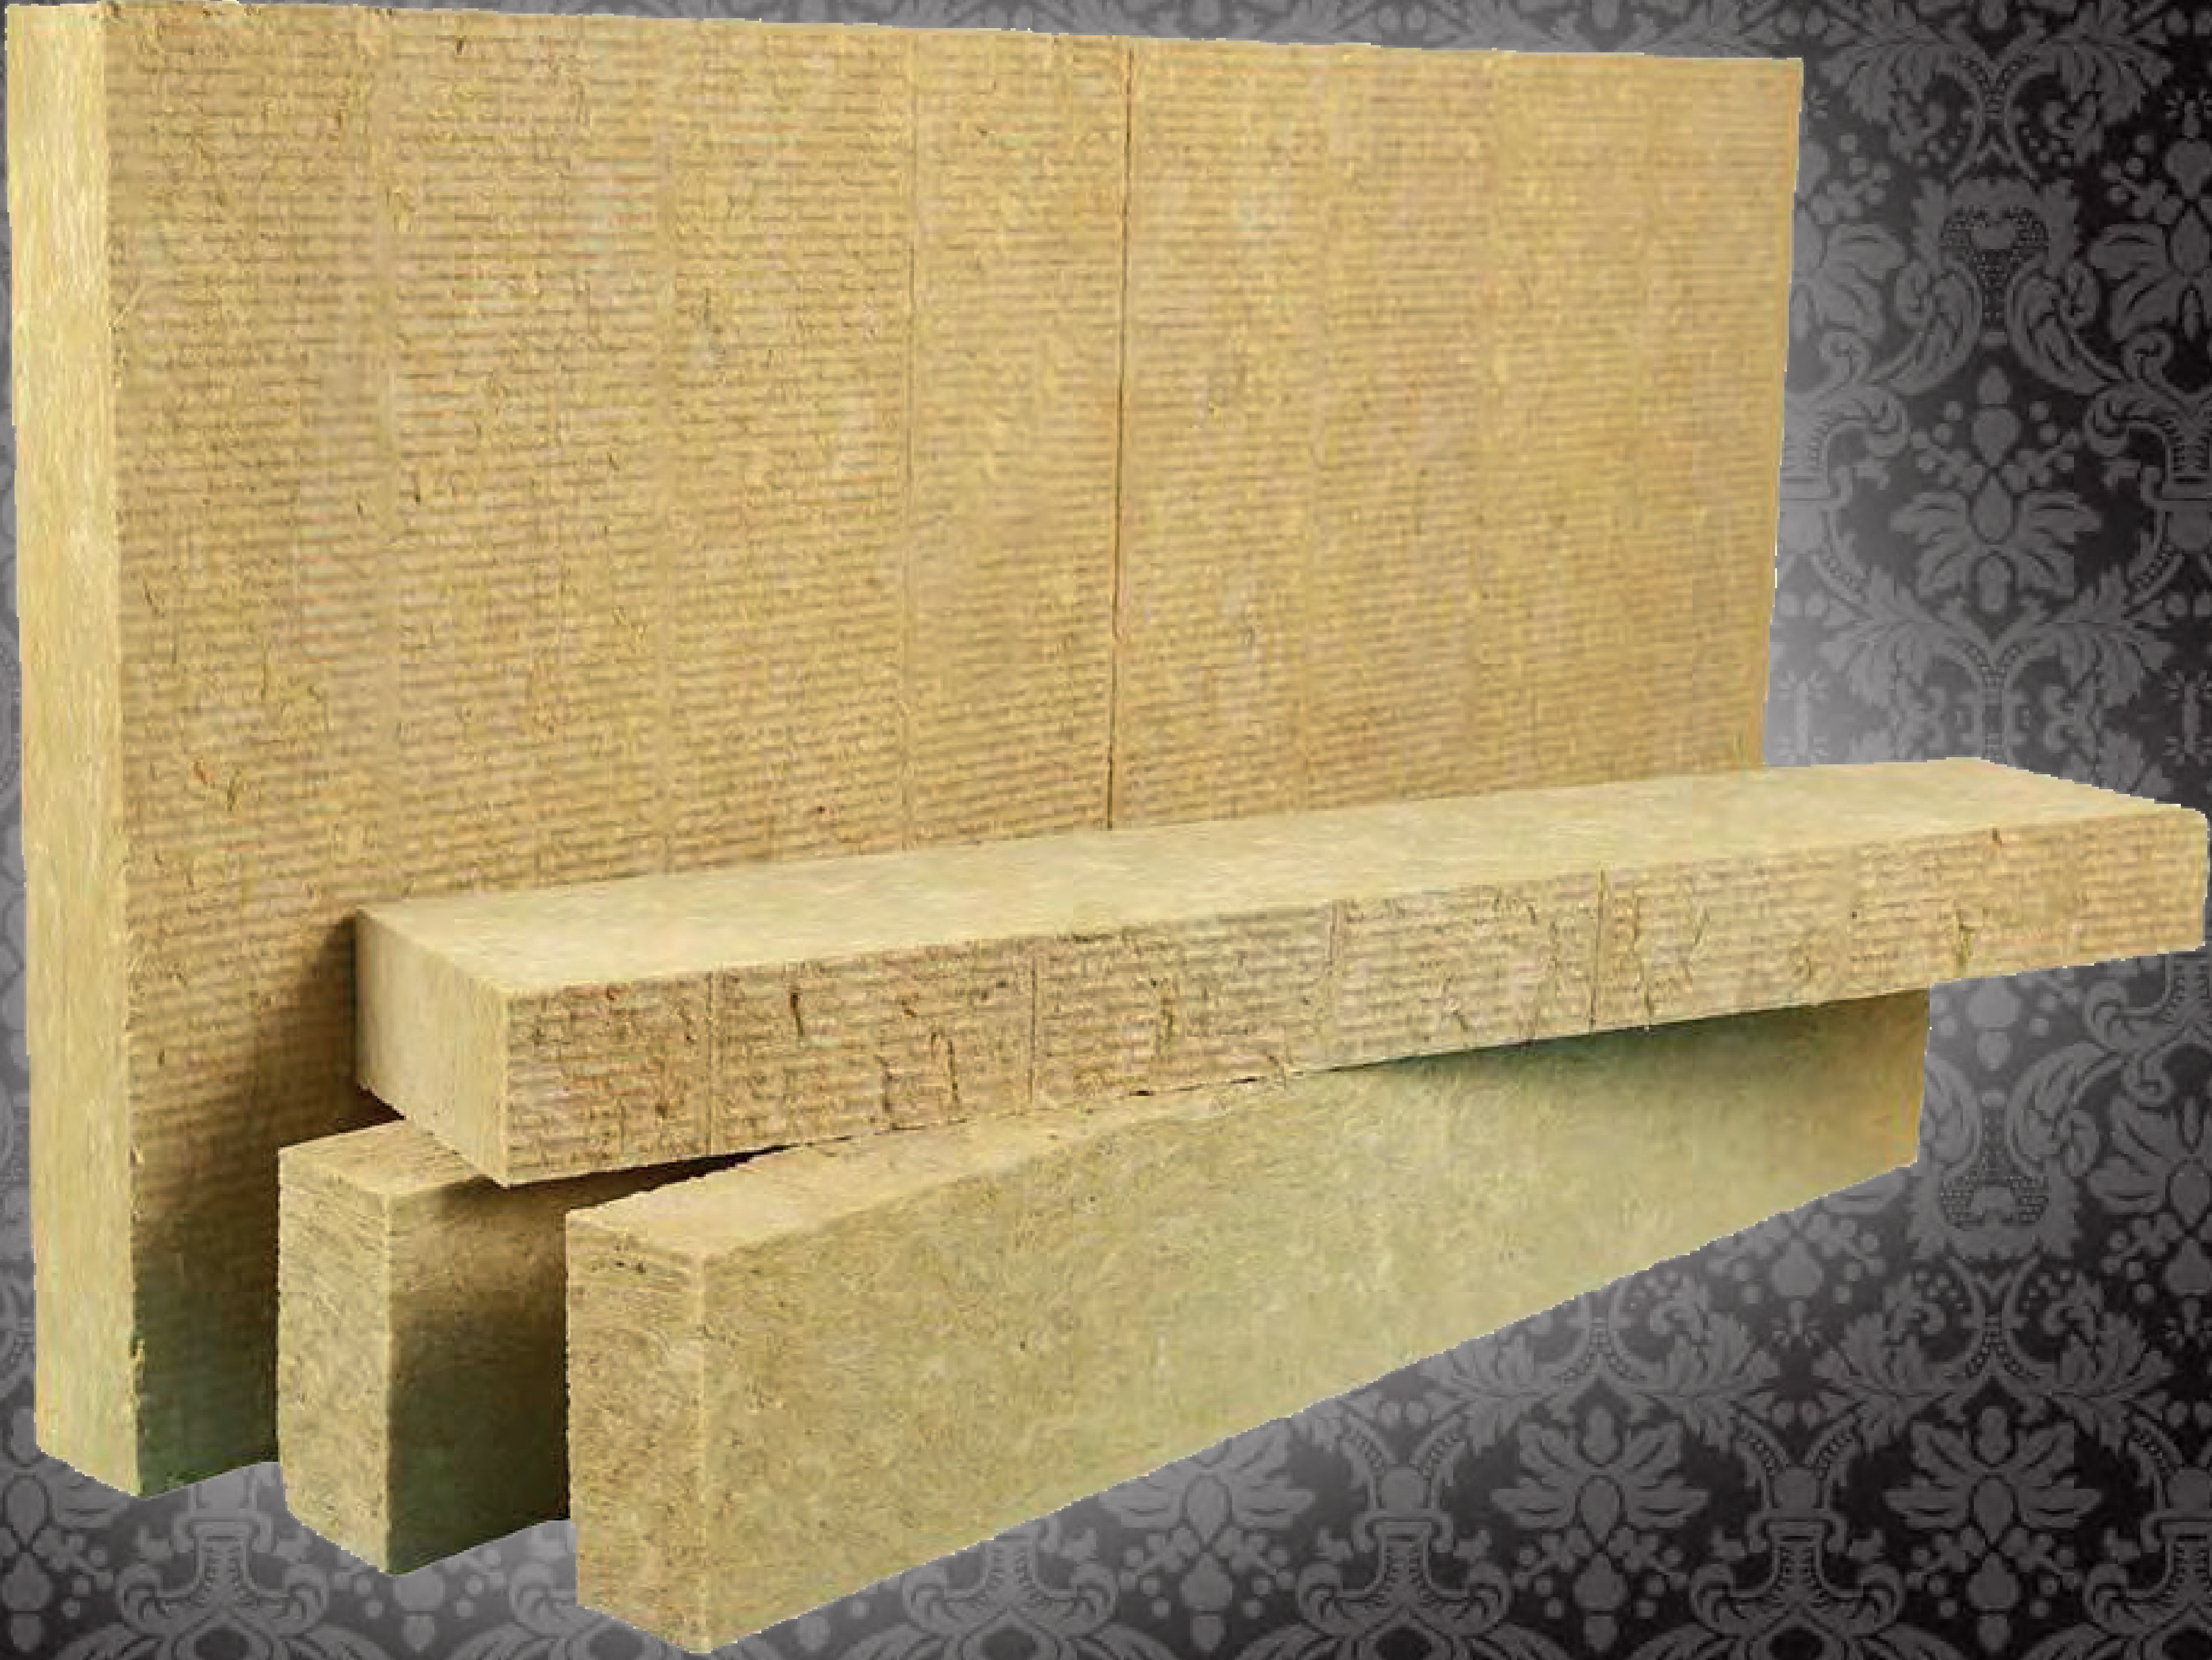

6

KLY-TAŞYÜNÜ SÖVE / ÜRÜN TANIMI

PENCERE KENARLARINDA, YANGIN BARIYERİ OLUŞTURMAK AMAÇLI KULLANILAN ÇEŞİTLİ ÖLÇÜLERDE VE EBATLARDA ÜRETİLEBİLEN DEKORATİF ÜRÜNLERDİR.

SIVALI, SIVASIZ, AHŞAP DESENİ ŞEKİLDE VE FARKLI YOĞUNLUKLARDA ÜRETİLEBİLİR.

GENEL KULLANIM ÖLÇÜLERİ;

10X10 CM


15X10 CM

20X10 CM

5X10 CM

5X15 CM 'DİR.

KLY-TAŞYÜNÜ SÖVE

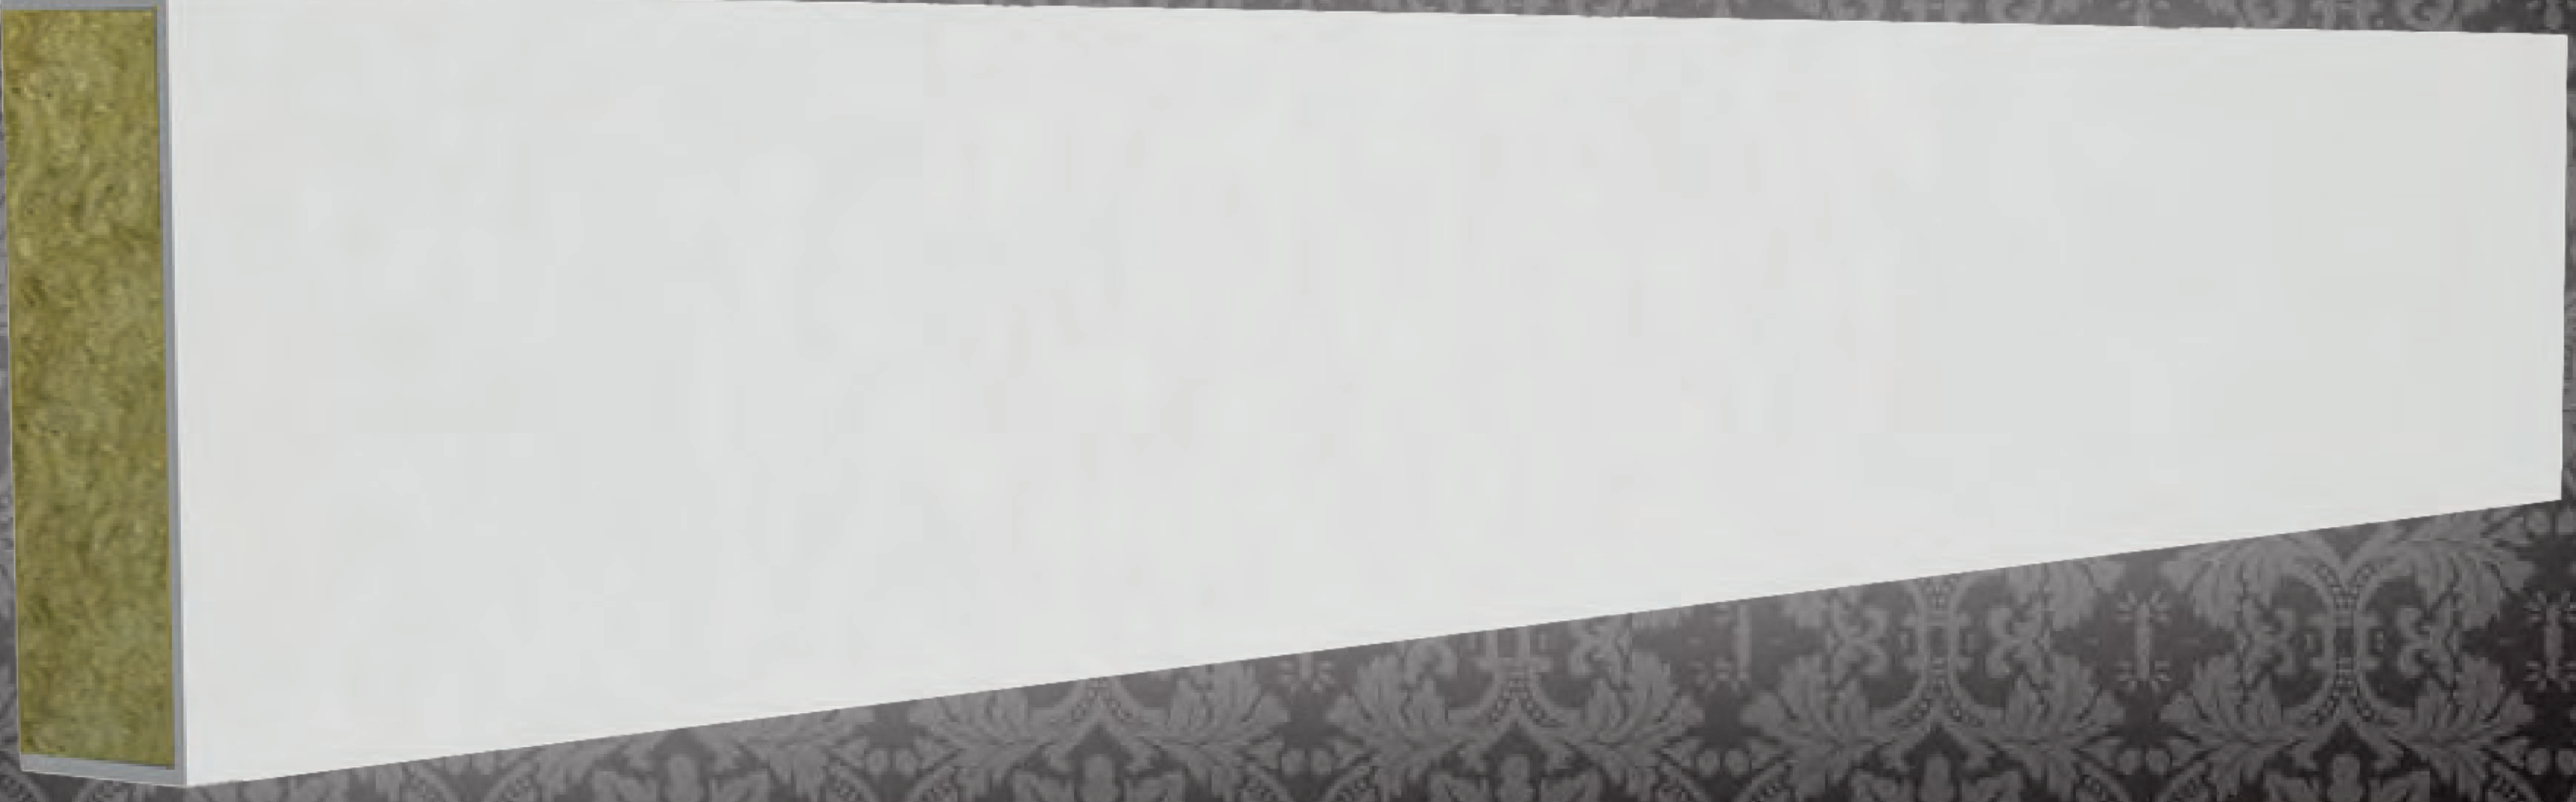

BİNALARIN YANGINDAN KORUNMASI HAKKINDA YÖNETMELİKTE DEĞİŞİKLİK YAPILMASINA DAİR YÖNETMELİK

MADDE 27/B

“DIŞ CEPHESİ ZOR ALEVLENİCİ MALZEME VEYA SİSTEMDEN OLUŞAN, YÜKSEKLİĞİ 28.50 M’DEN AZ OLAN BİNALARDA, TABİİ VEYA TESVİYE EDİLMİŞ ZEMİN KOTU ÜZERİNDEKİ 1.5 M MESAFE HİÇ YANMAZ MALZEME İLE KAPLANMALI; BİNA YÜKSEKLİĞİ 6.50 M’DEN FAZLA OLAN BİNALARDA PENCERE VE BENZERİ BOŞLUKLARININ YAN KENARLARI EN AZ 15 CM VE ÜST KENARI EN AZ 30 CM ENİNDE HİÇ YANMAZ MALZEME İLE YANGIN BARIYERLERİ OLUŞTURULMALIDIR.”



TAŞYÜNÜ SÖVE

8

**A1 Sınıfı YANMAZ malzemedен üretilen, Silis Kum kaplı,
pencere sövelerimiz TOKİ Şartnamelerine uygundur.**

İÇİNDEKİLER INDEX

SÖVELER

DENİZLİK

TAÇLAR

PAYANDALAR


KÖŞE ELEMANLARI

KAT SİLMELERİ


SÜTUNLAR

FUGA KAPLAMA


SÖVELER FRAMES

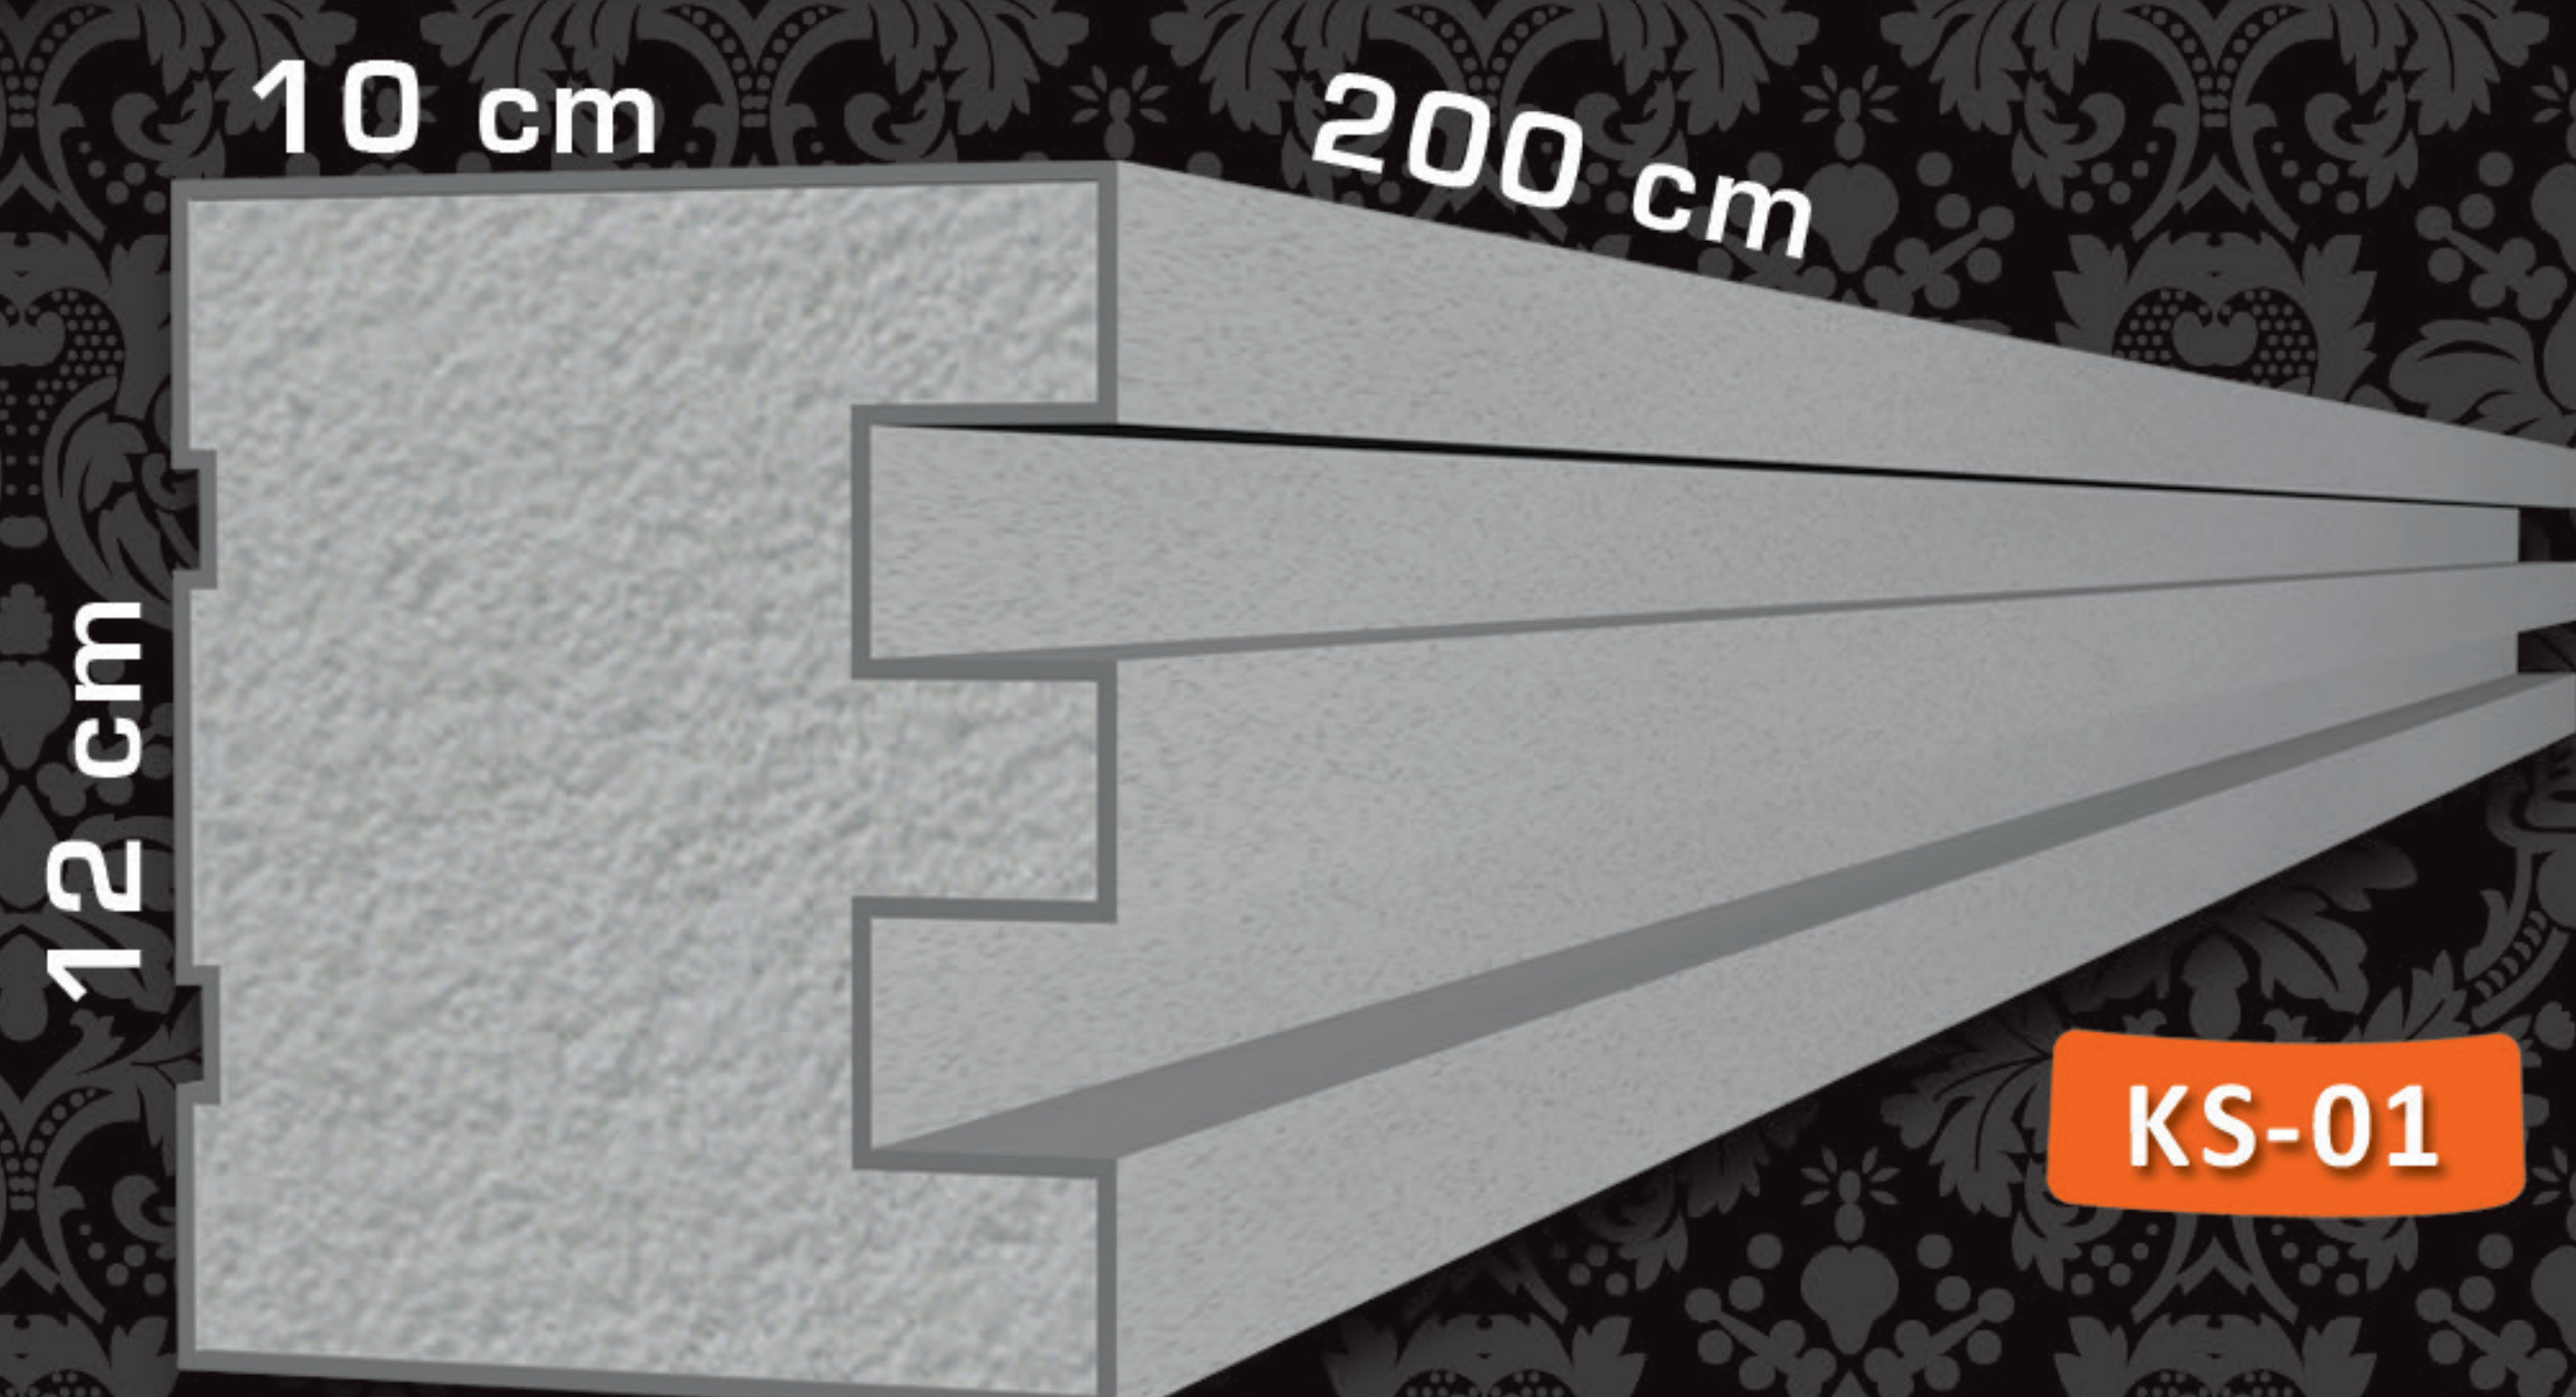


KS-01

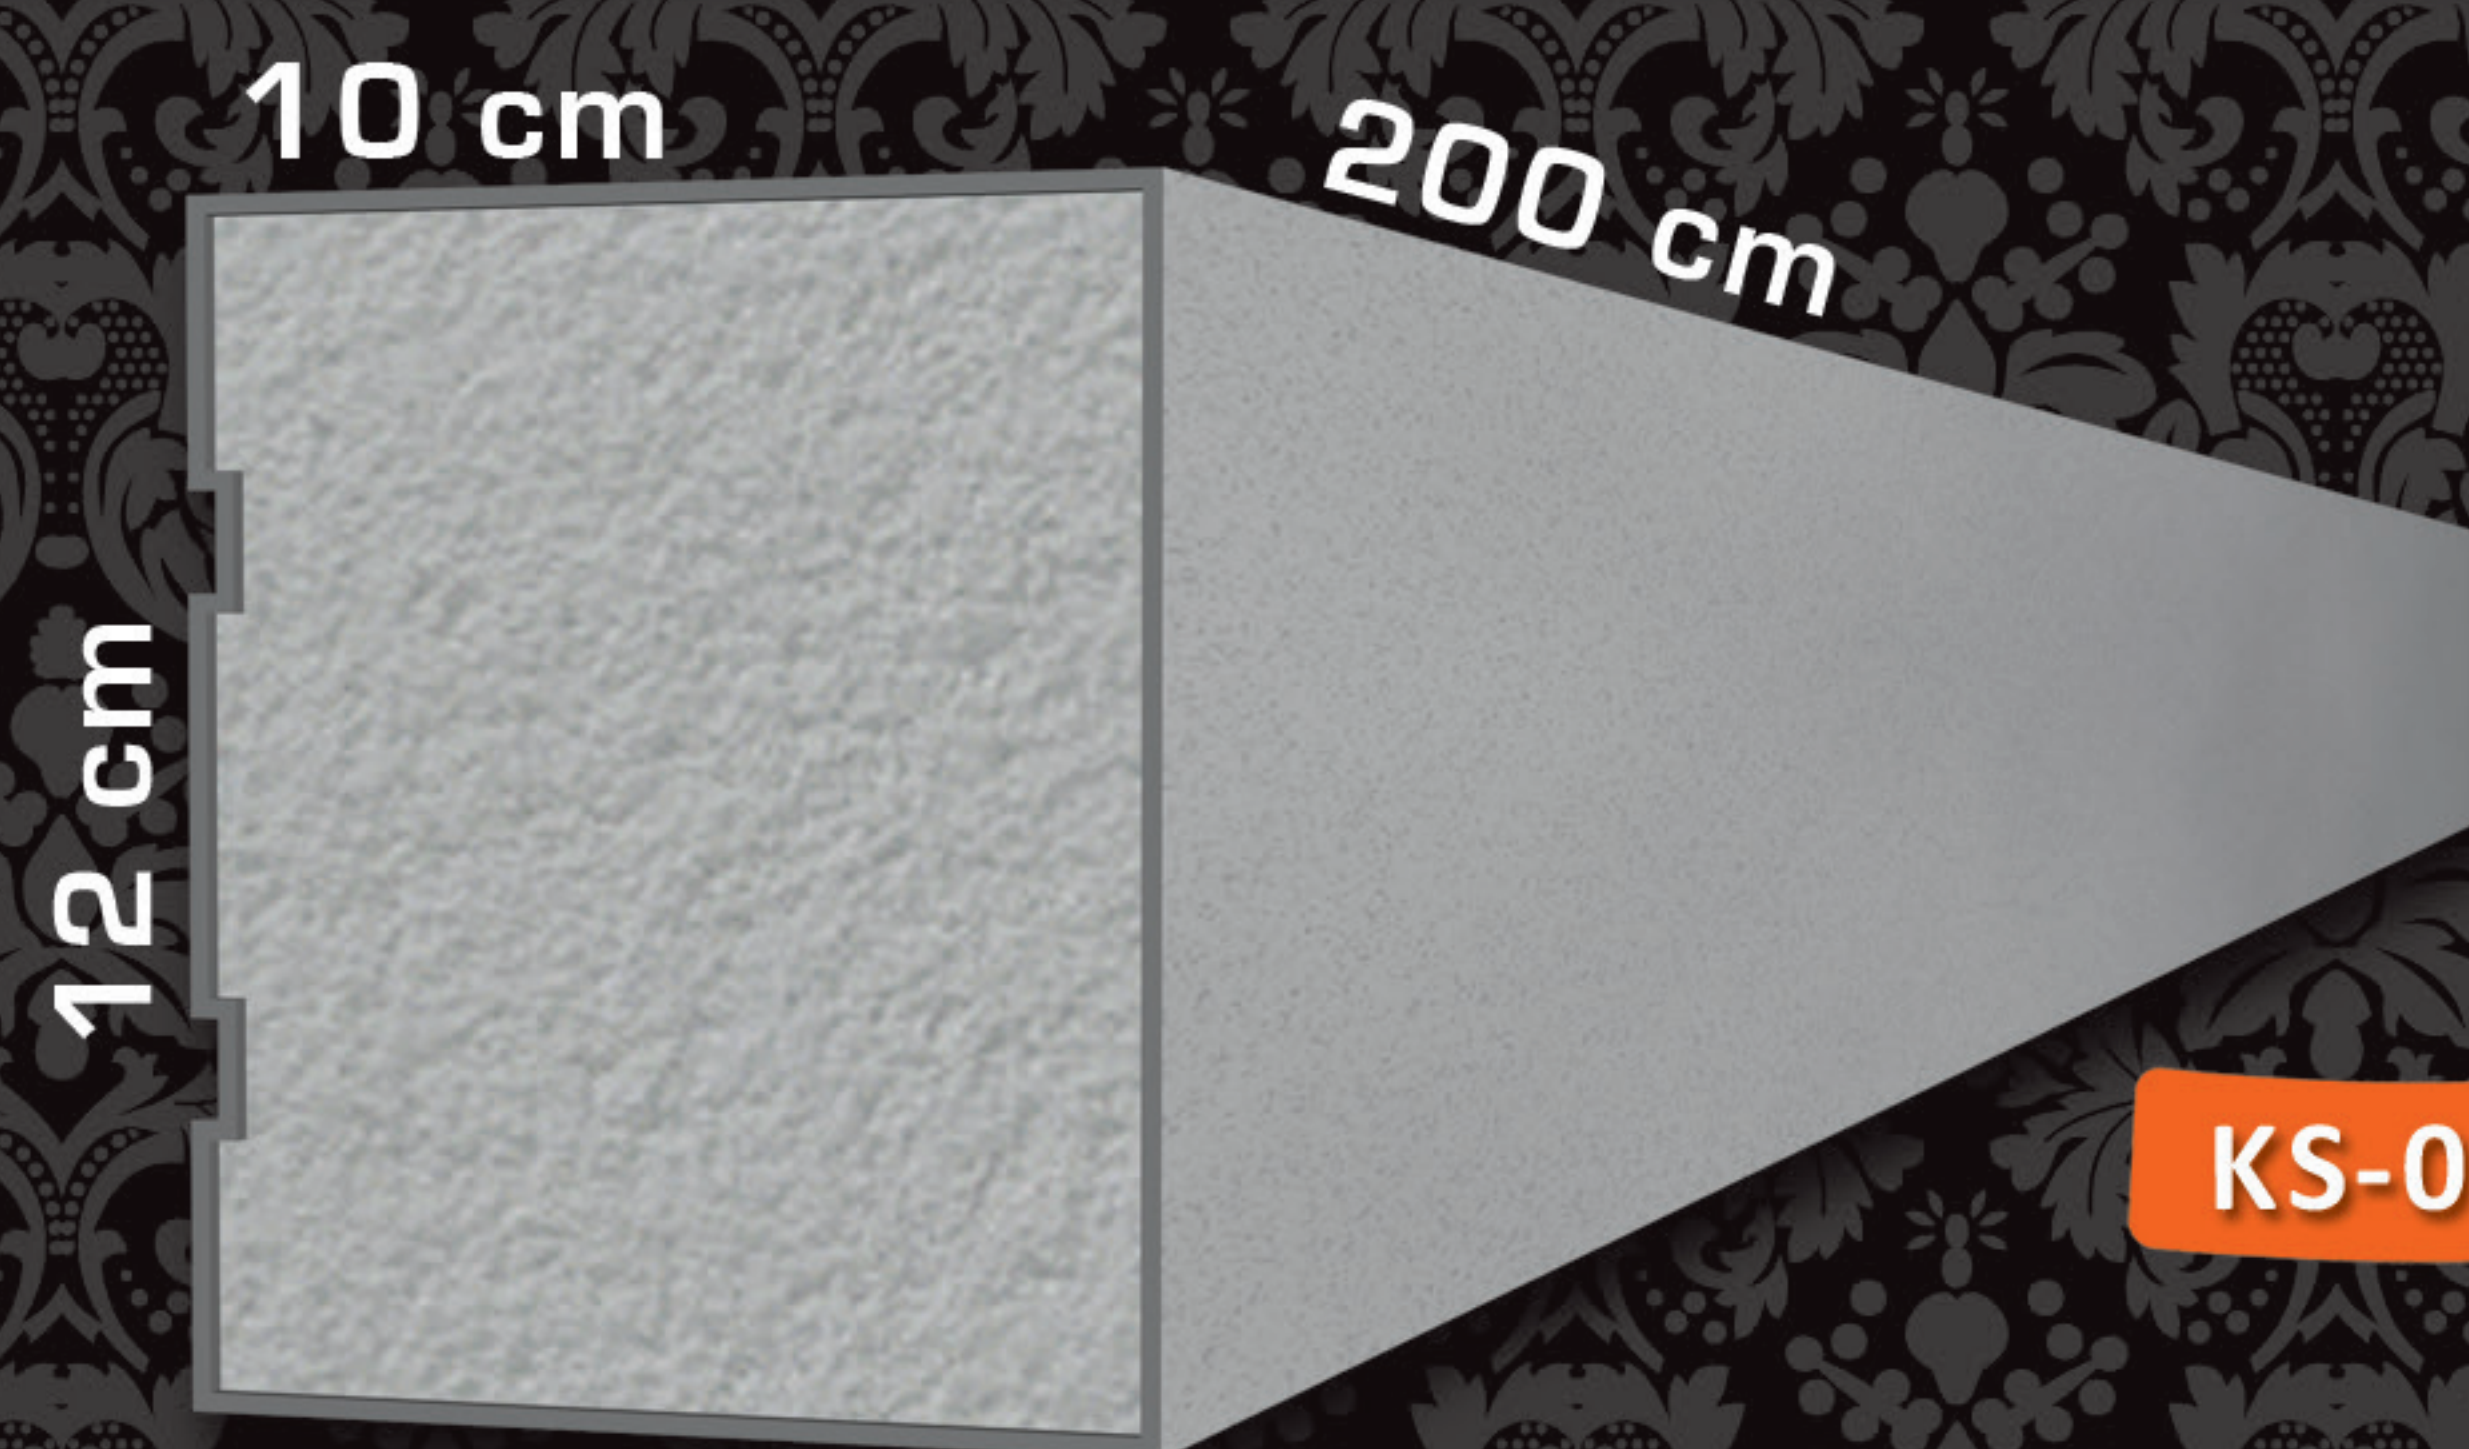


KS-02

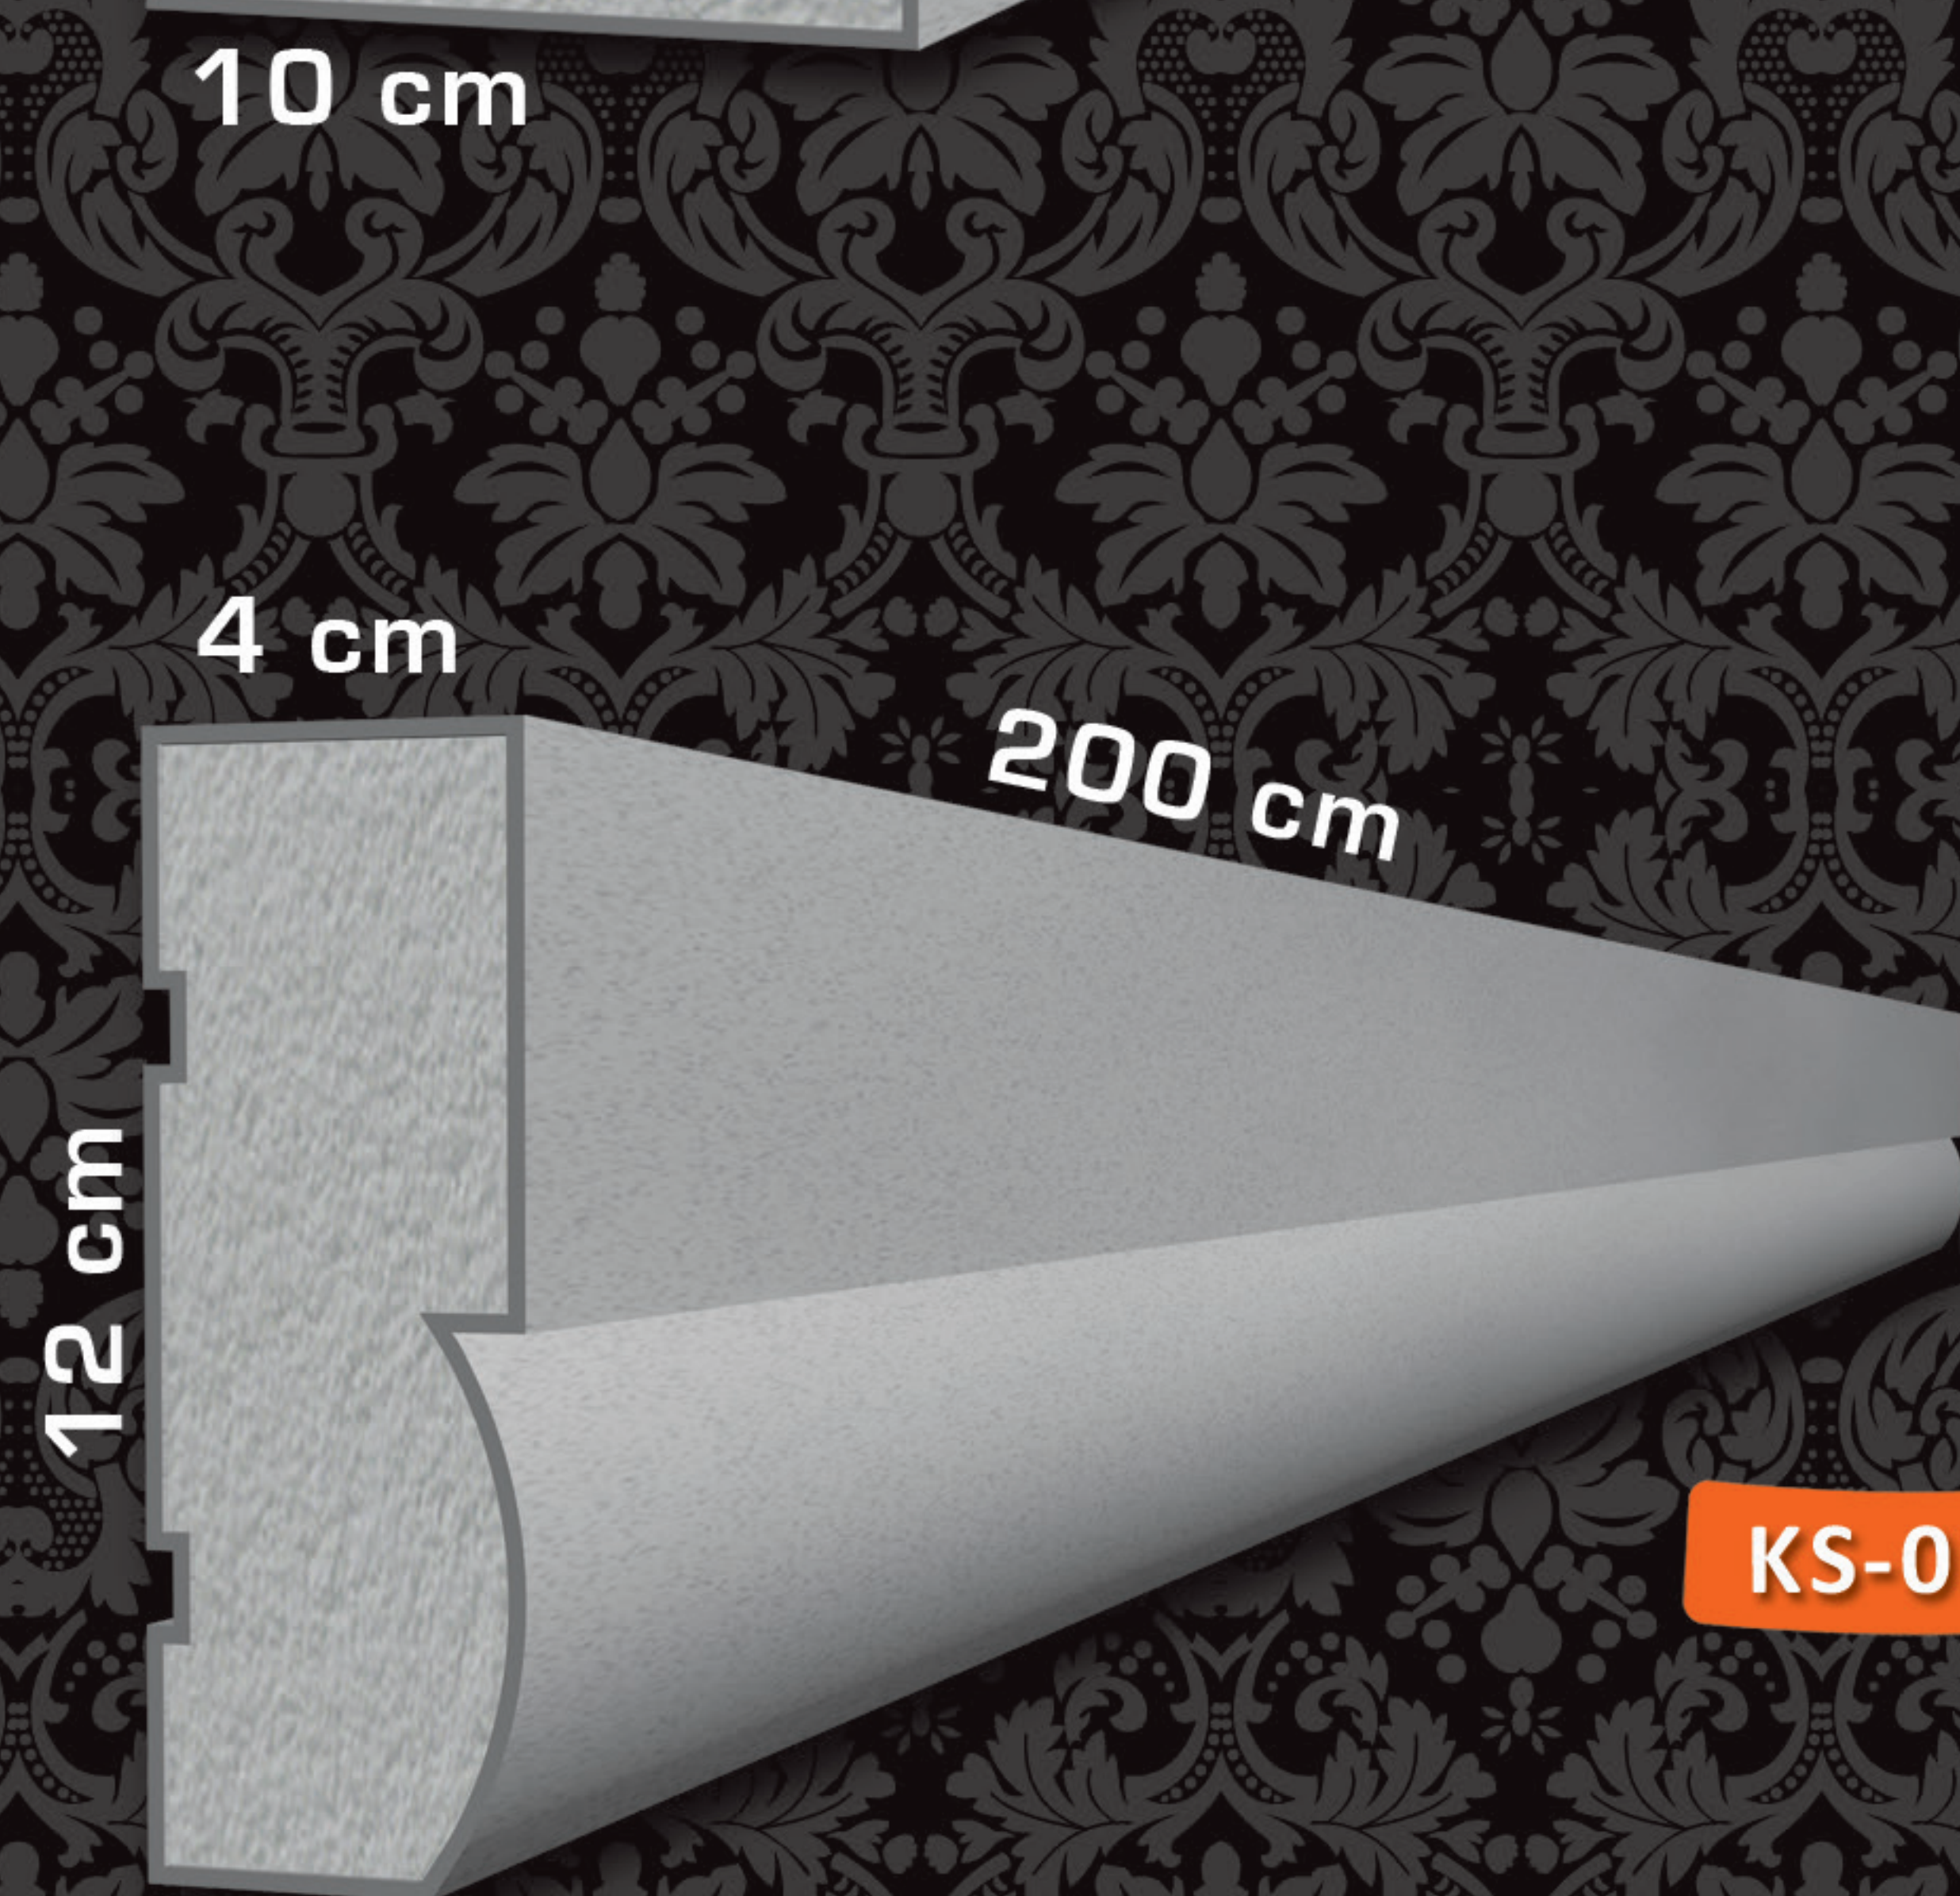


KS-03

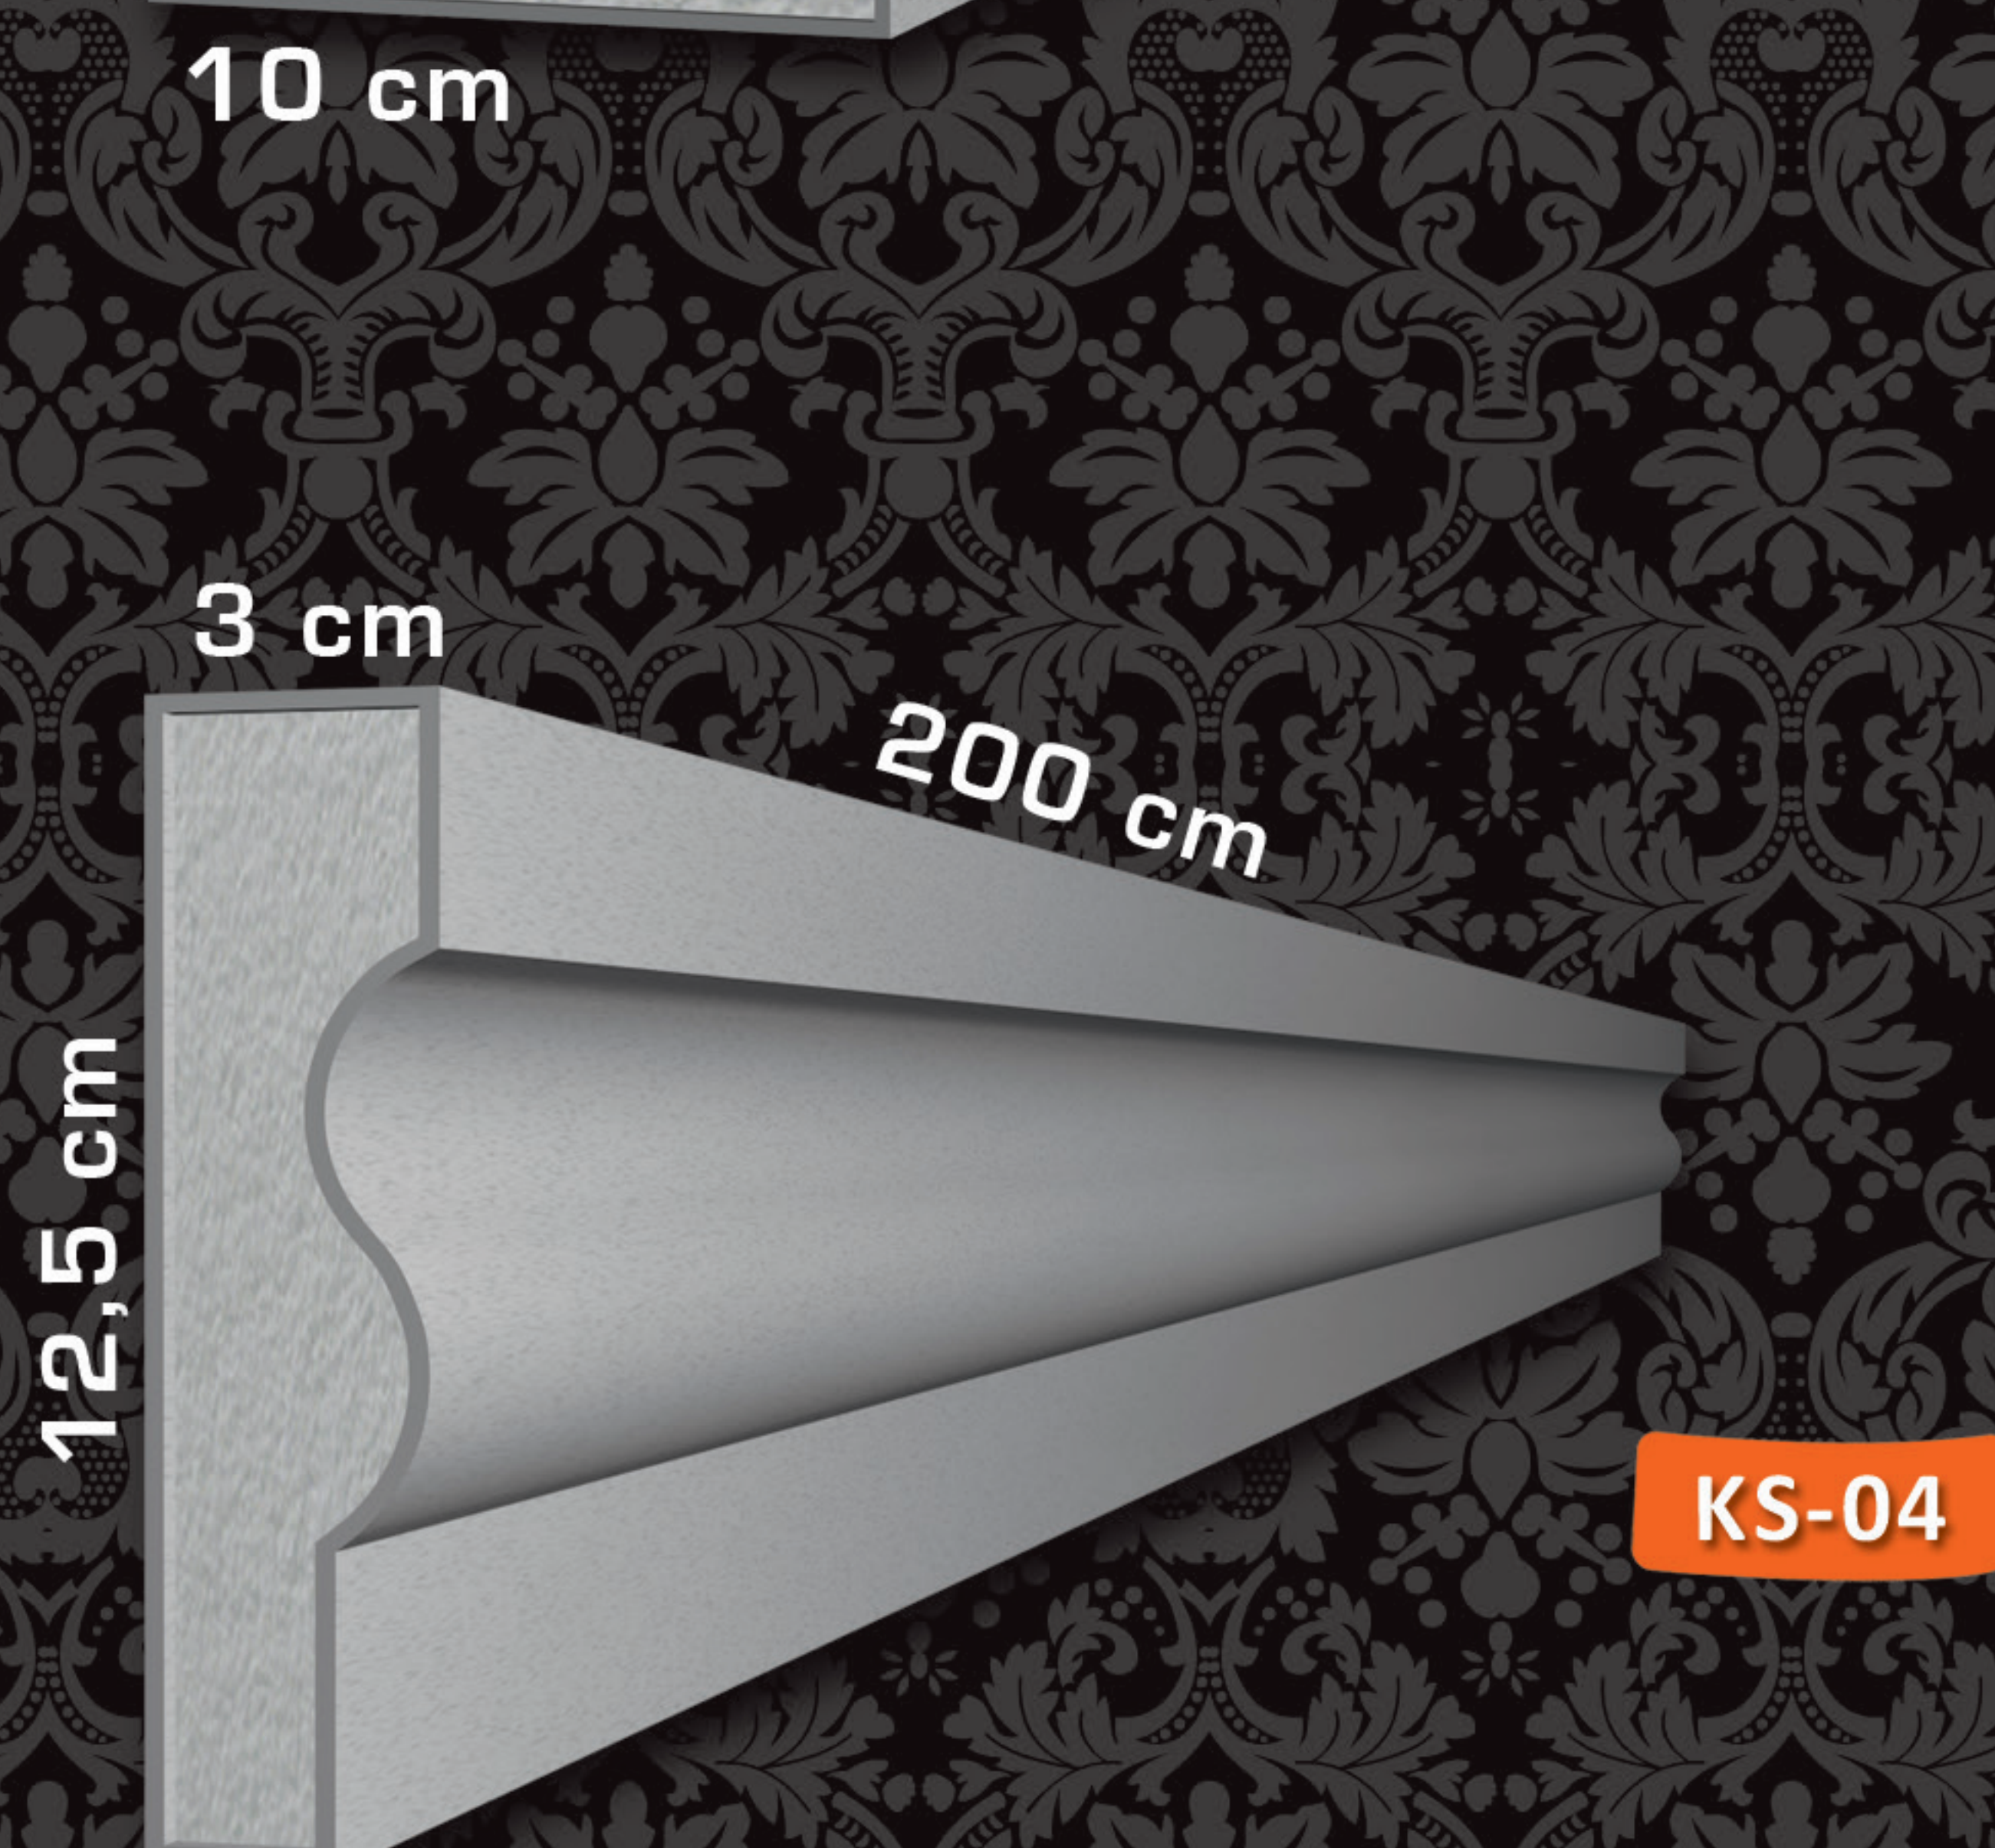


KS-04

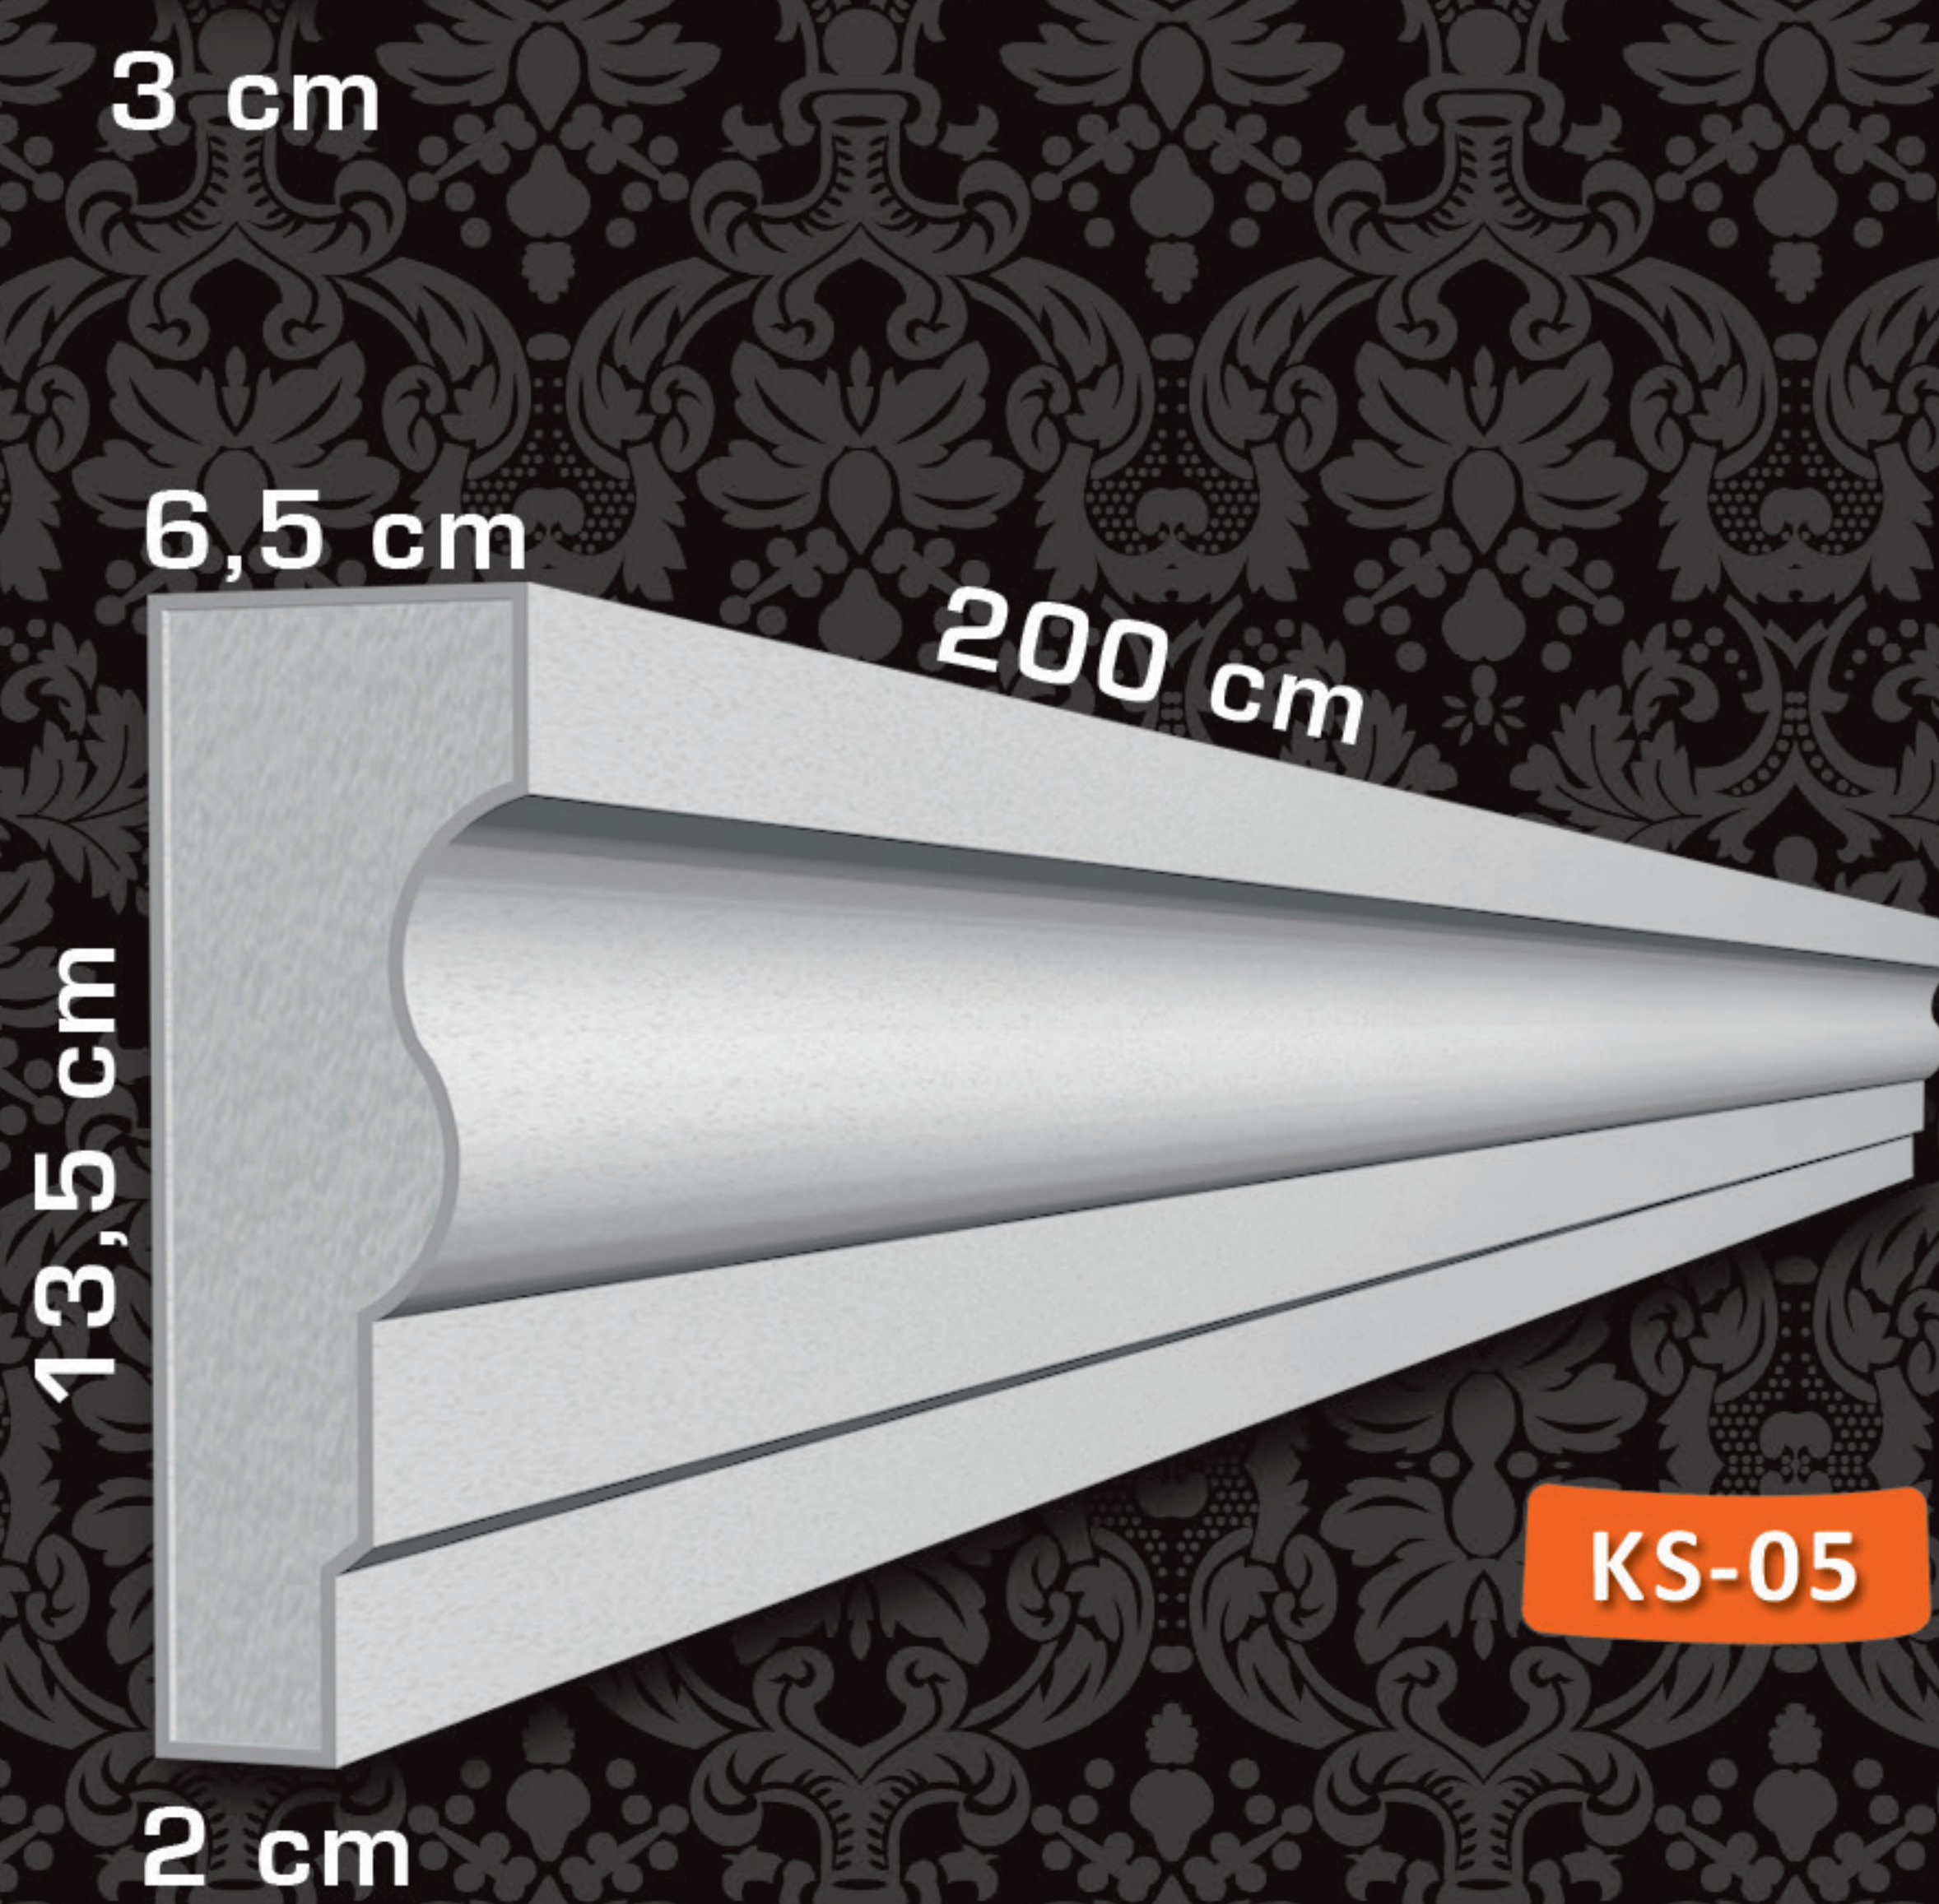


KS-05

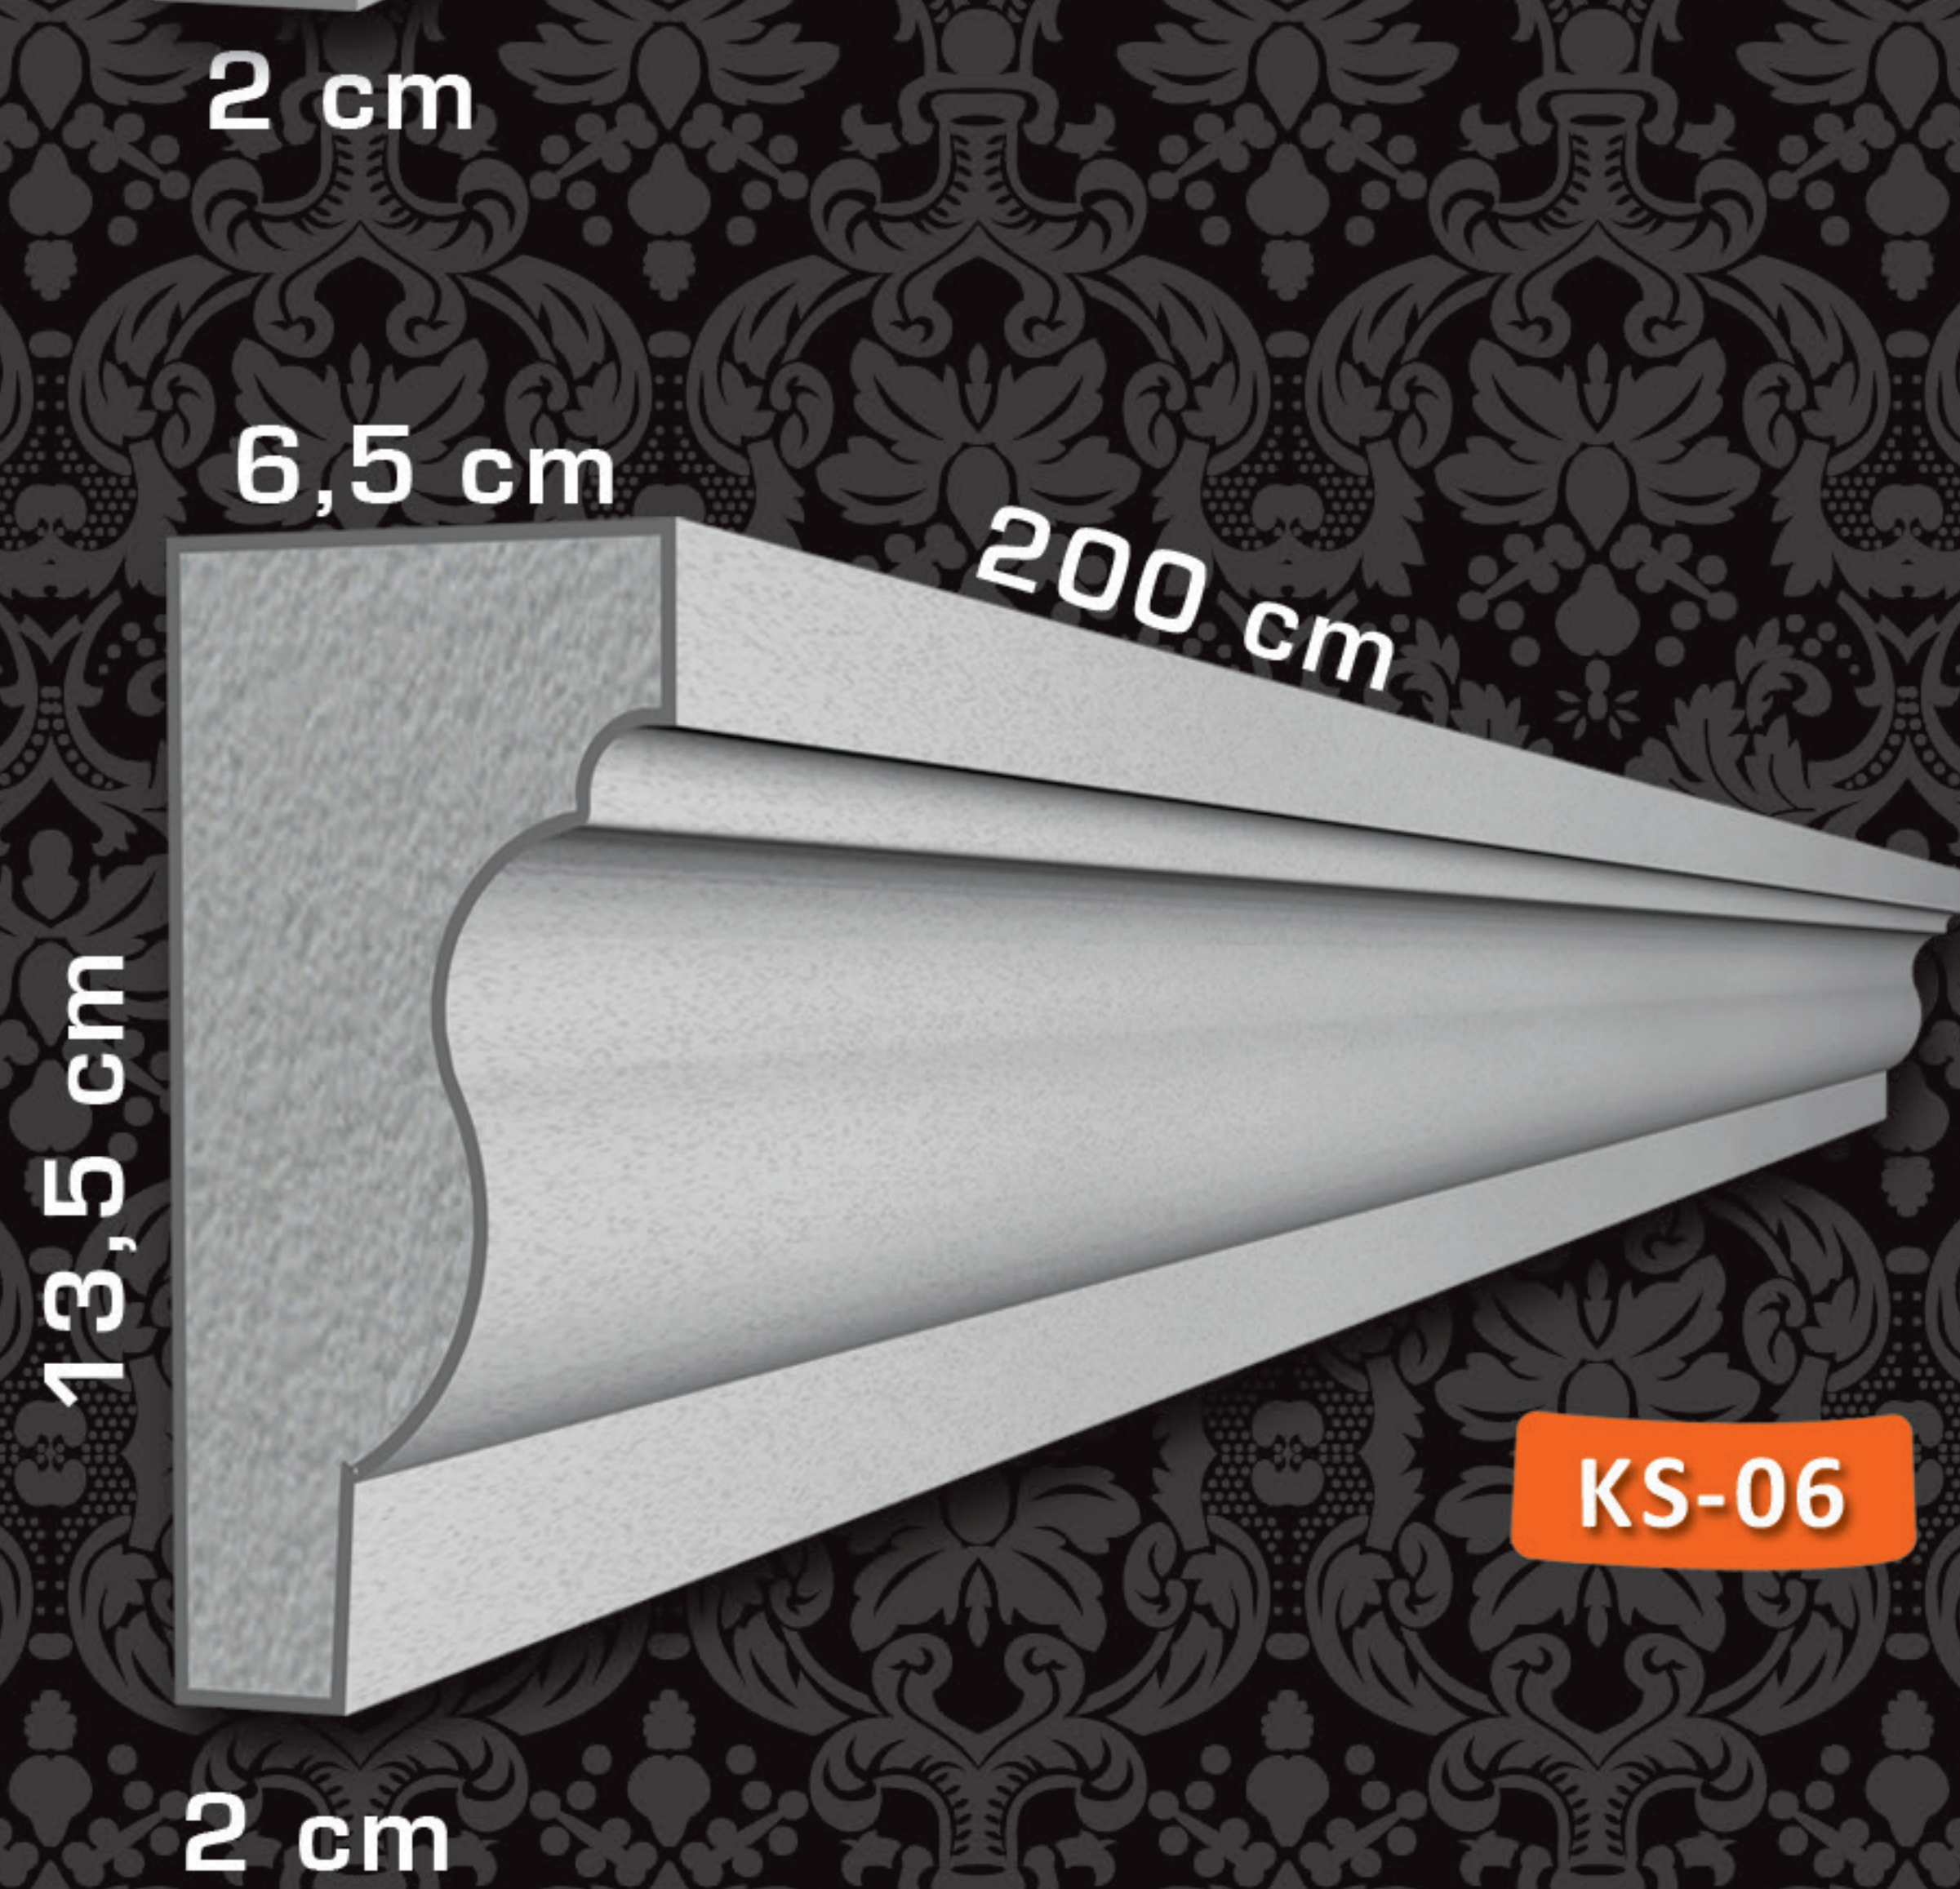



KS-06

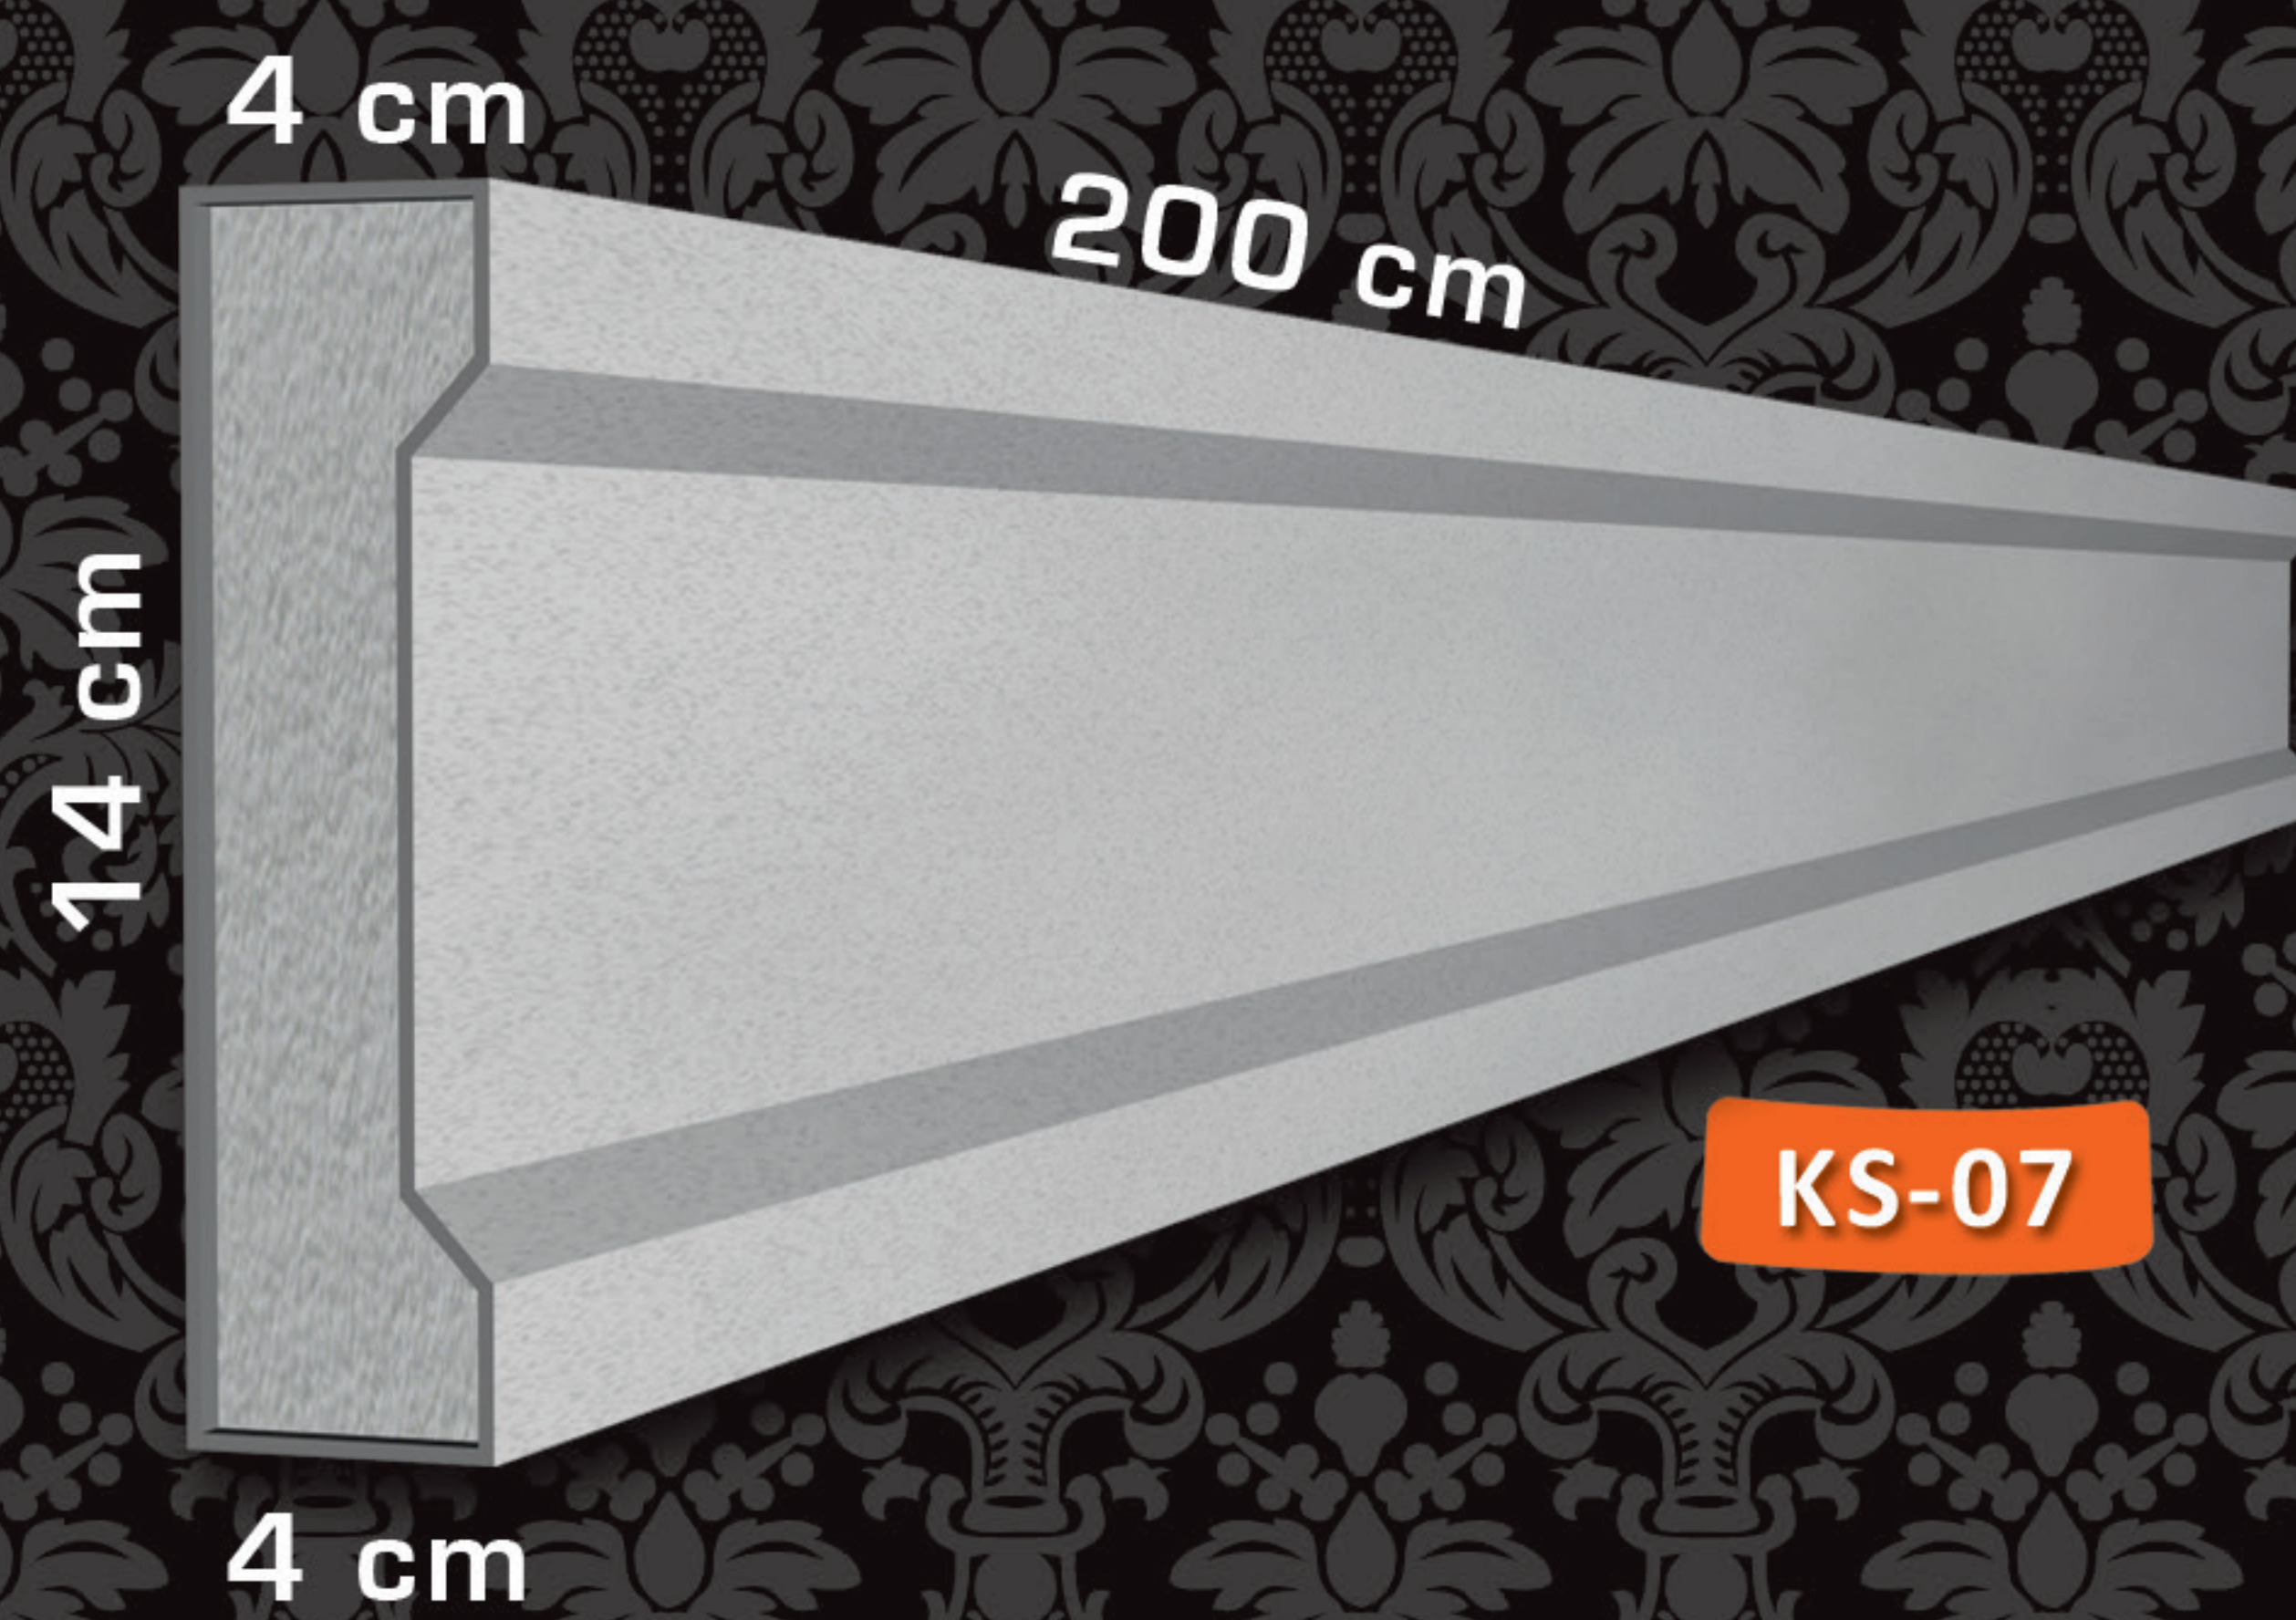


KS-07

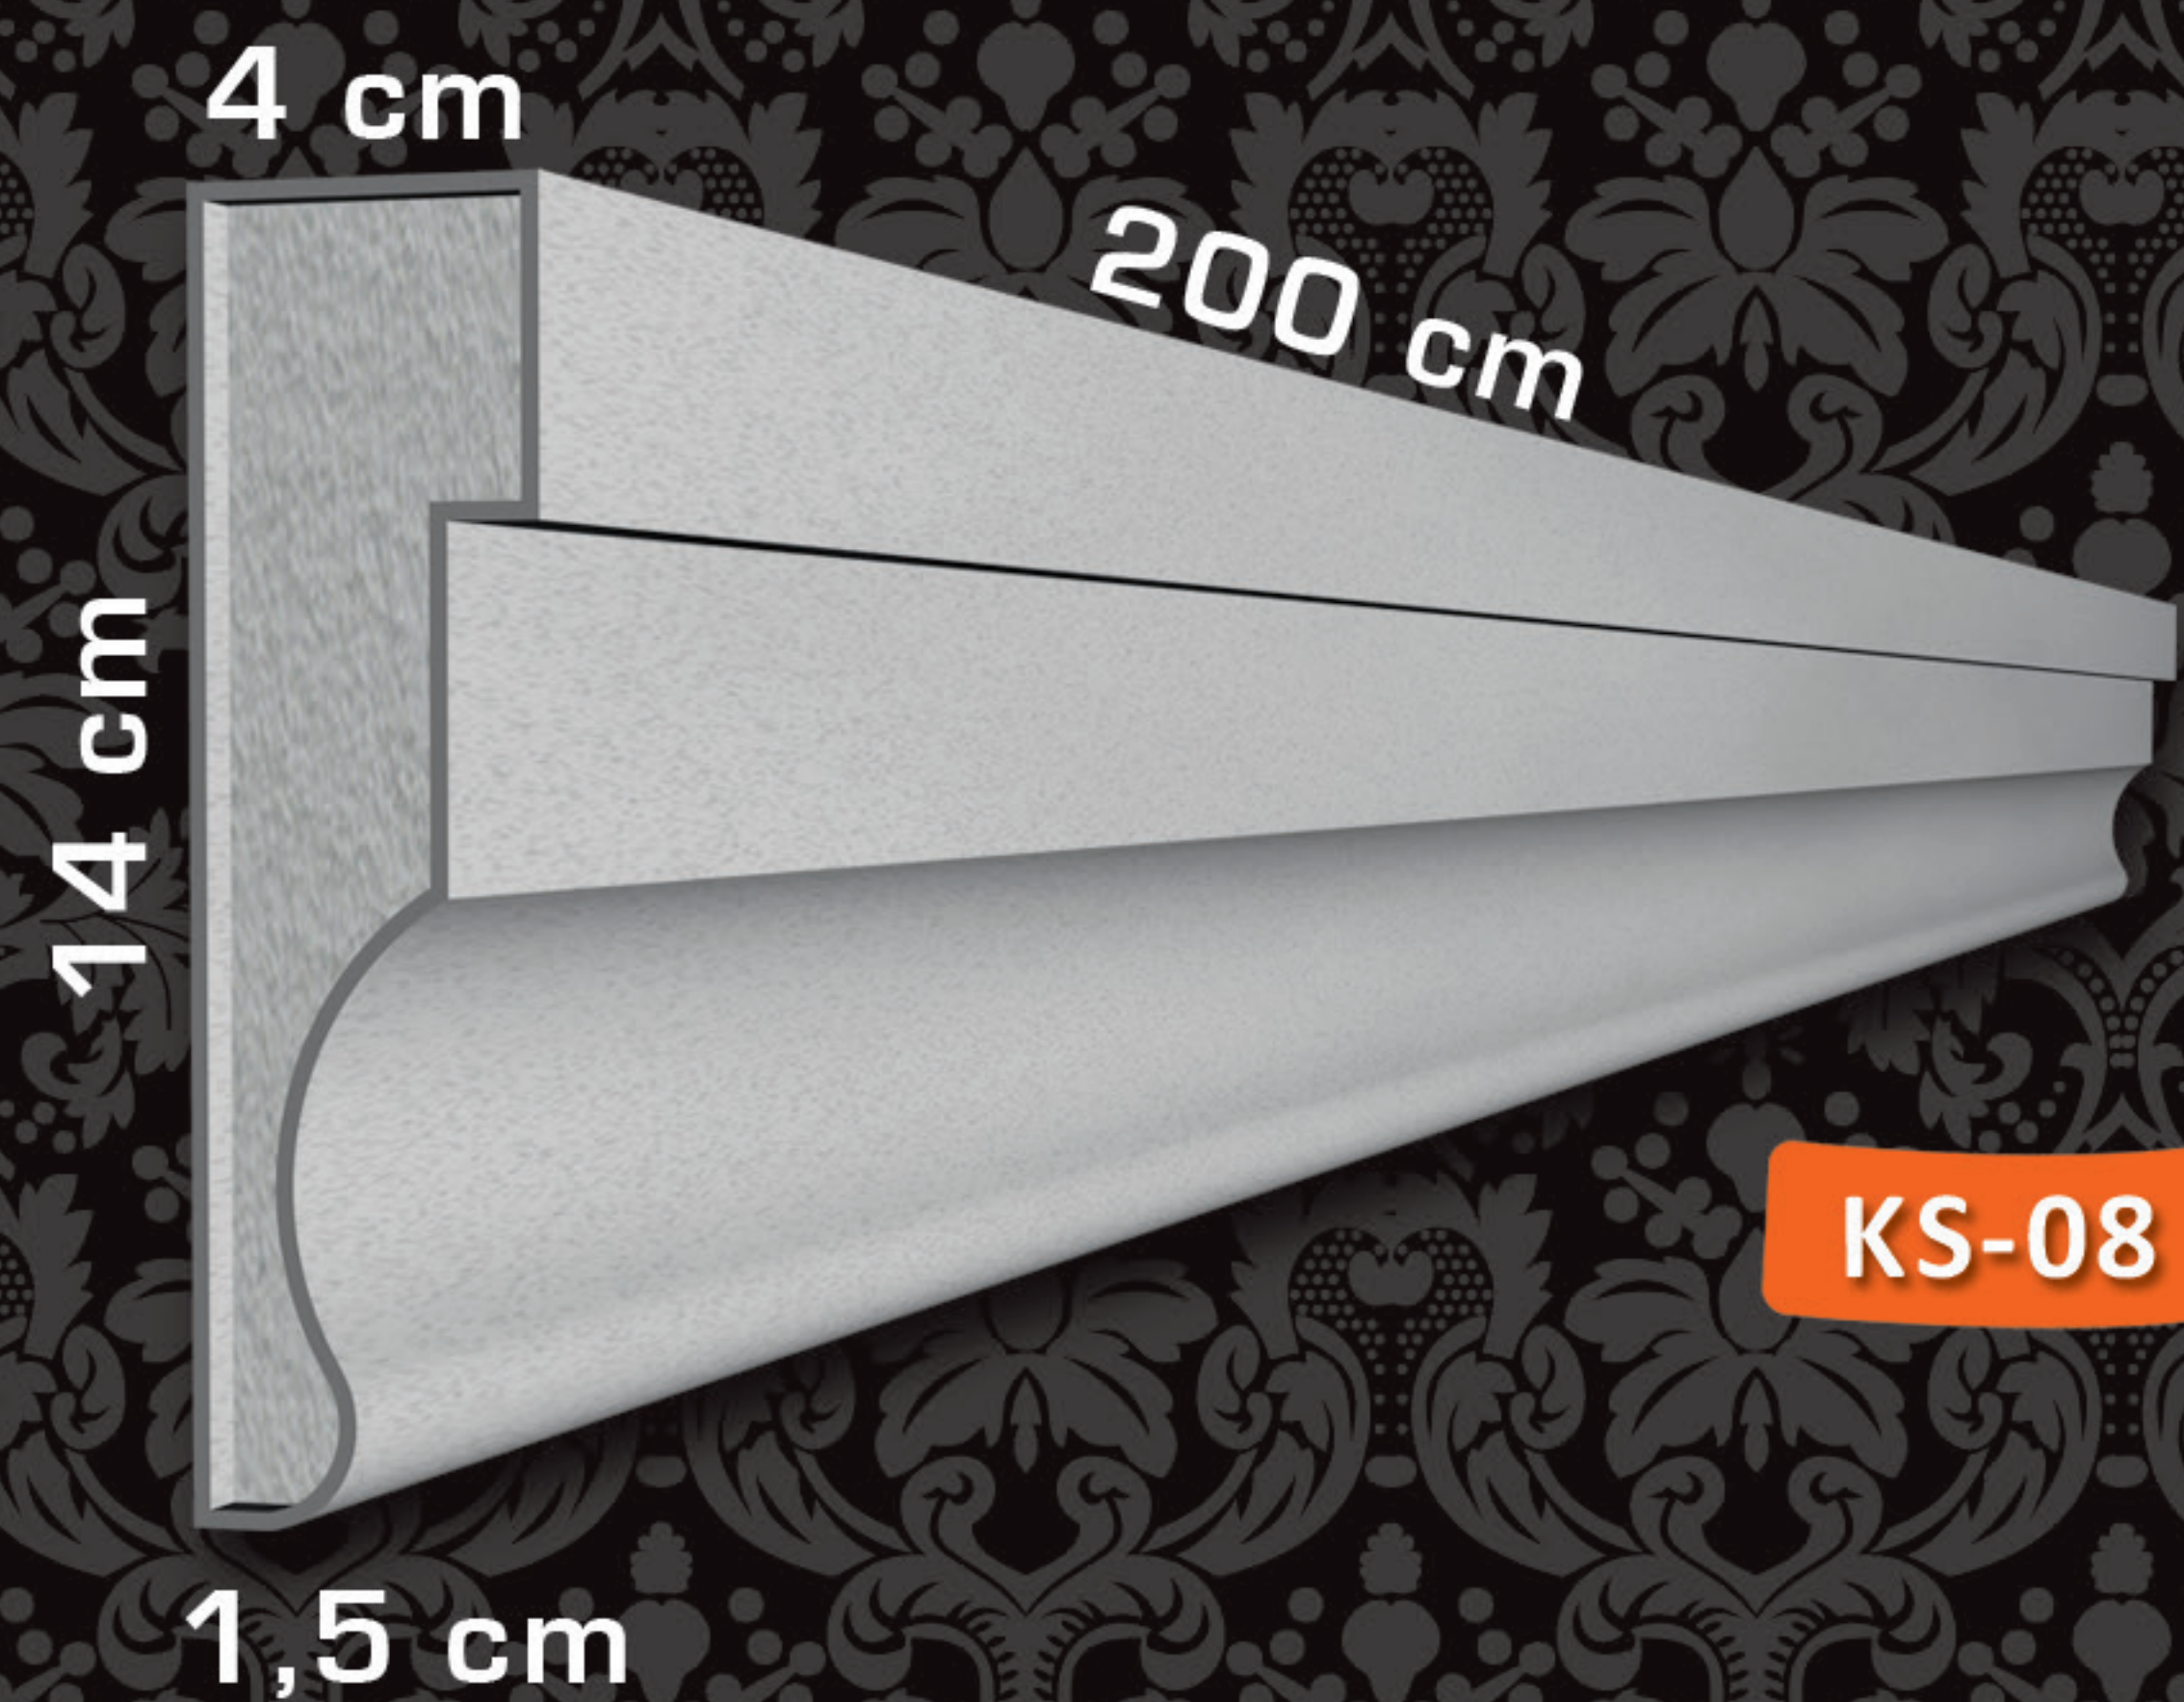


KS-08

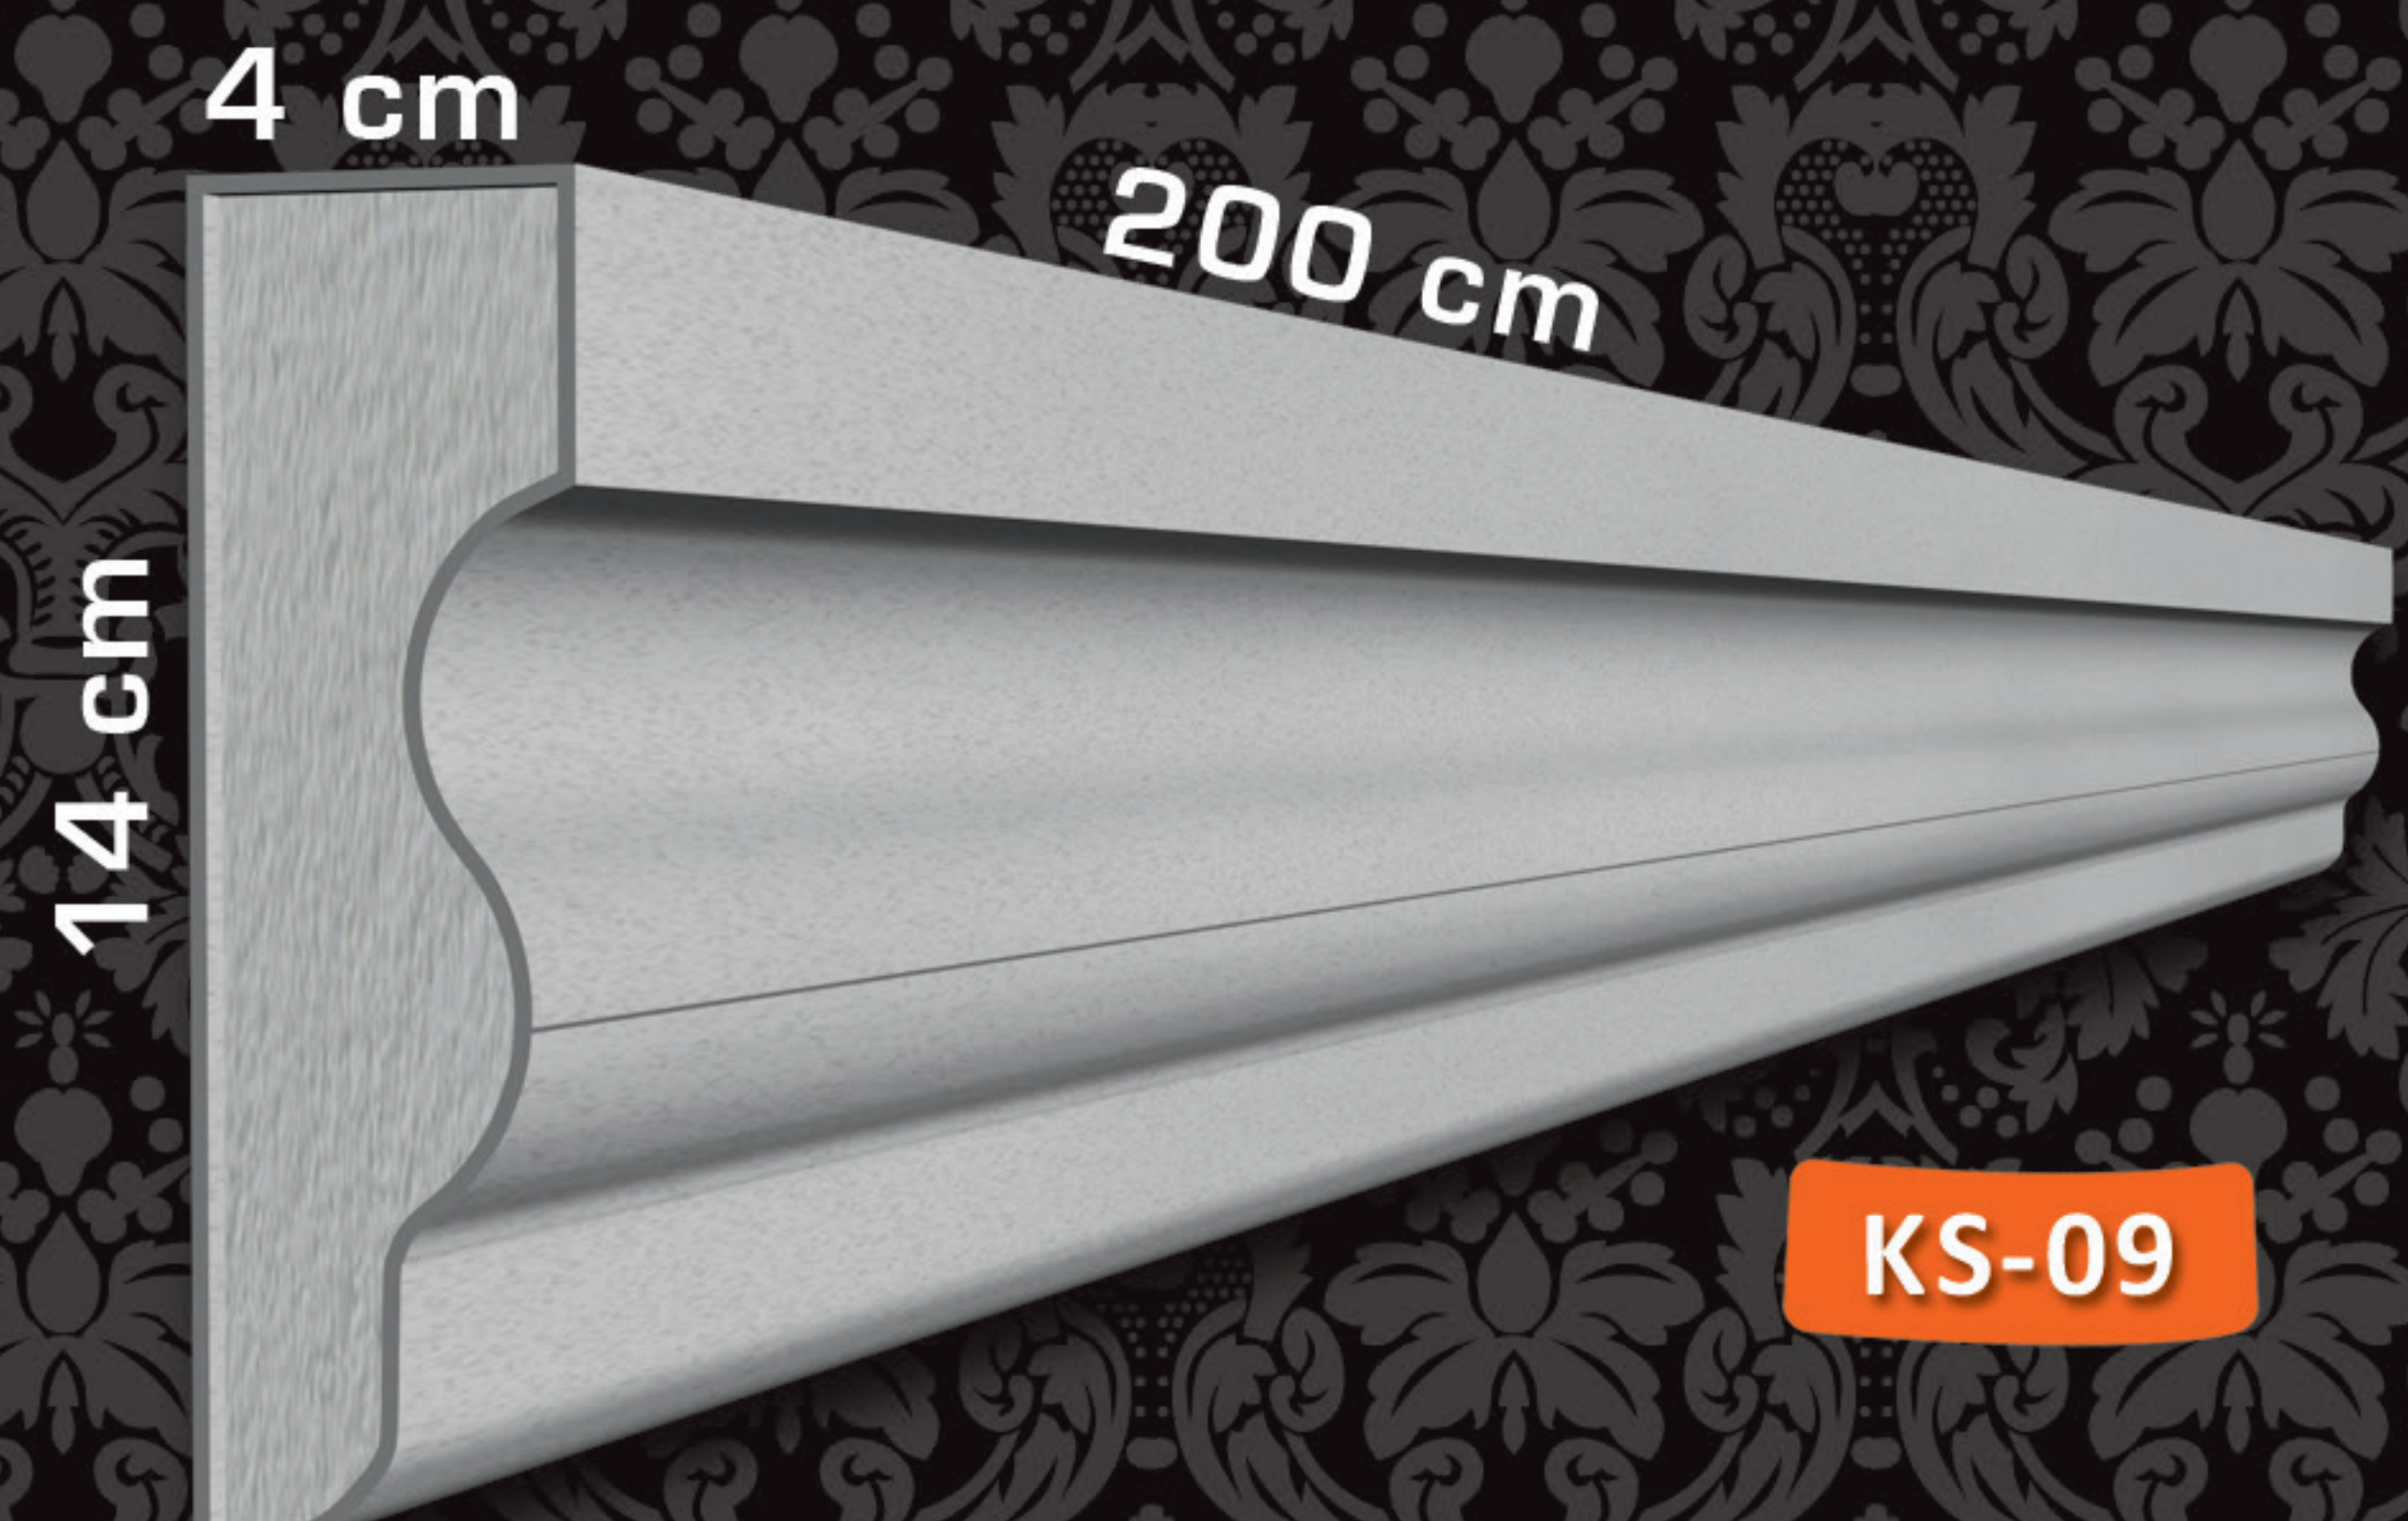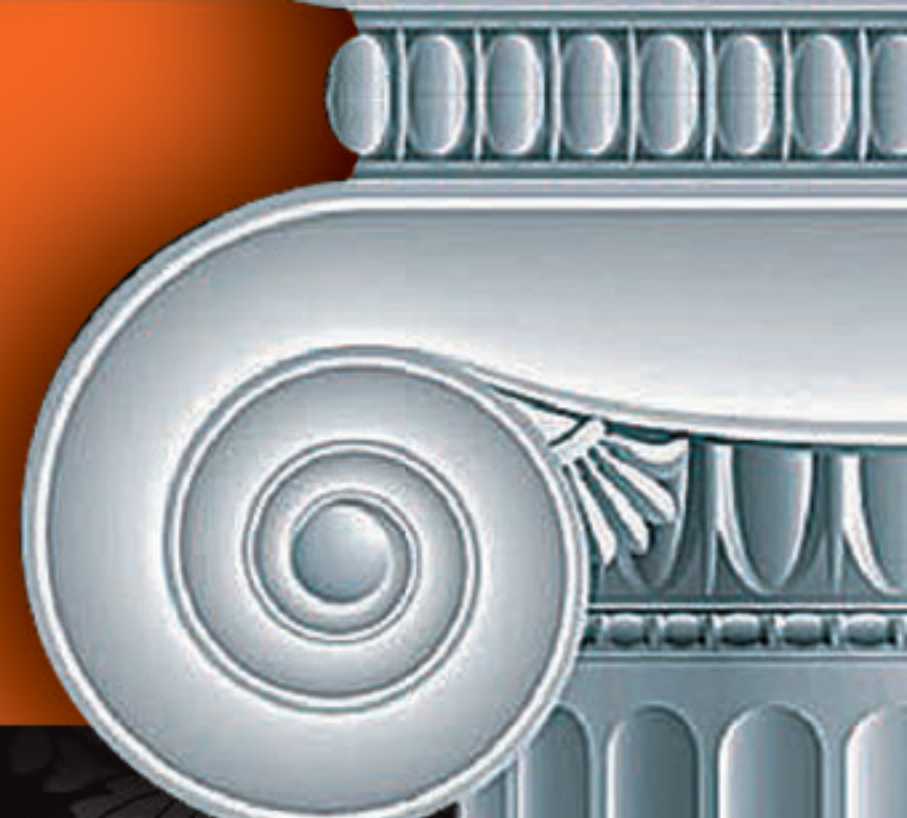


KS-09

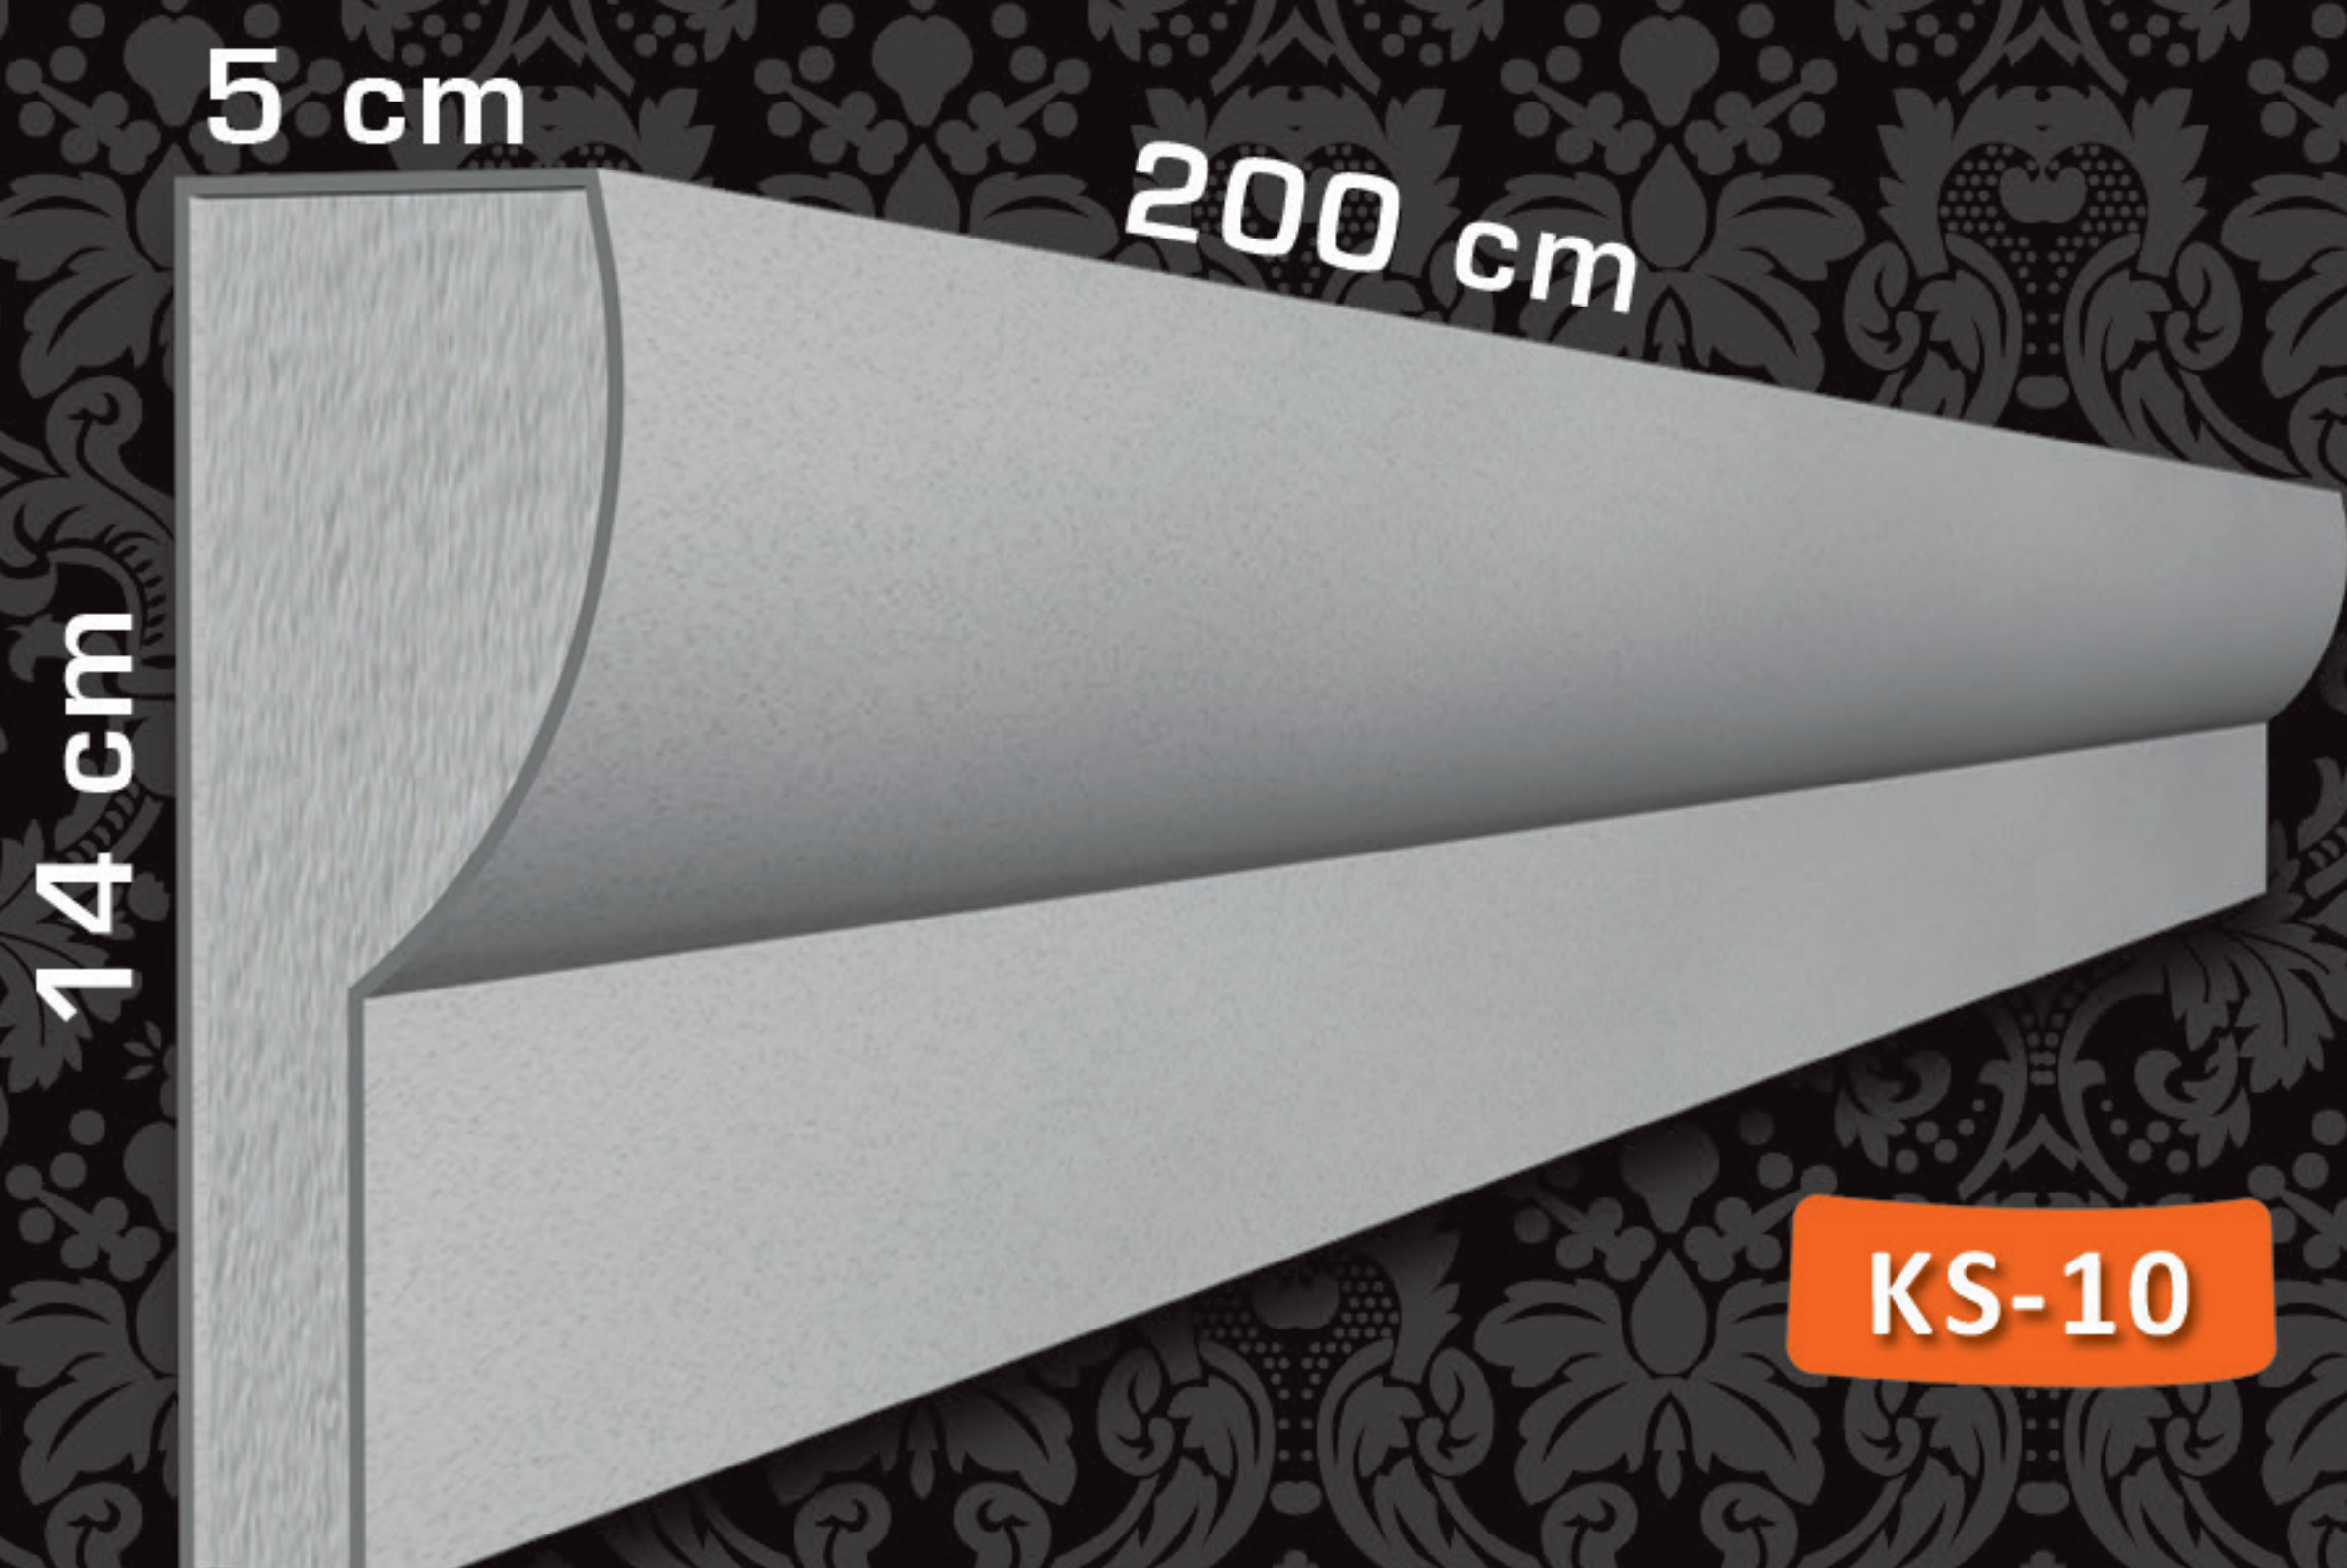


KS-10

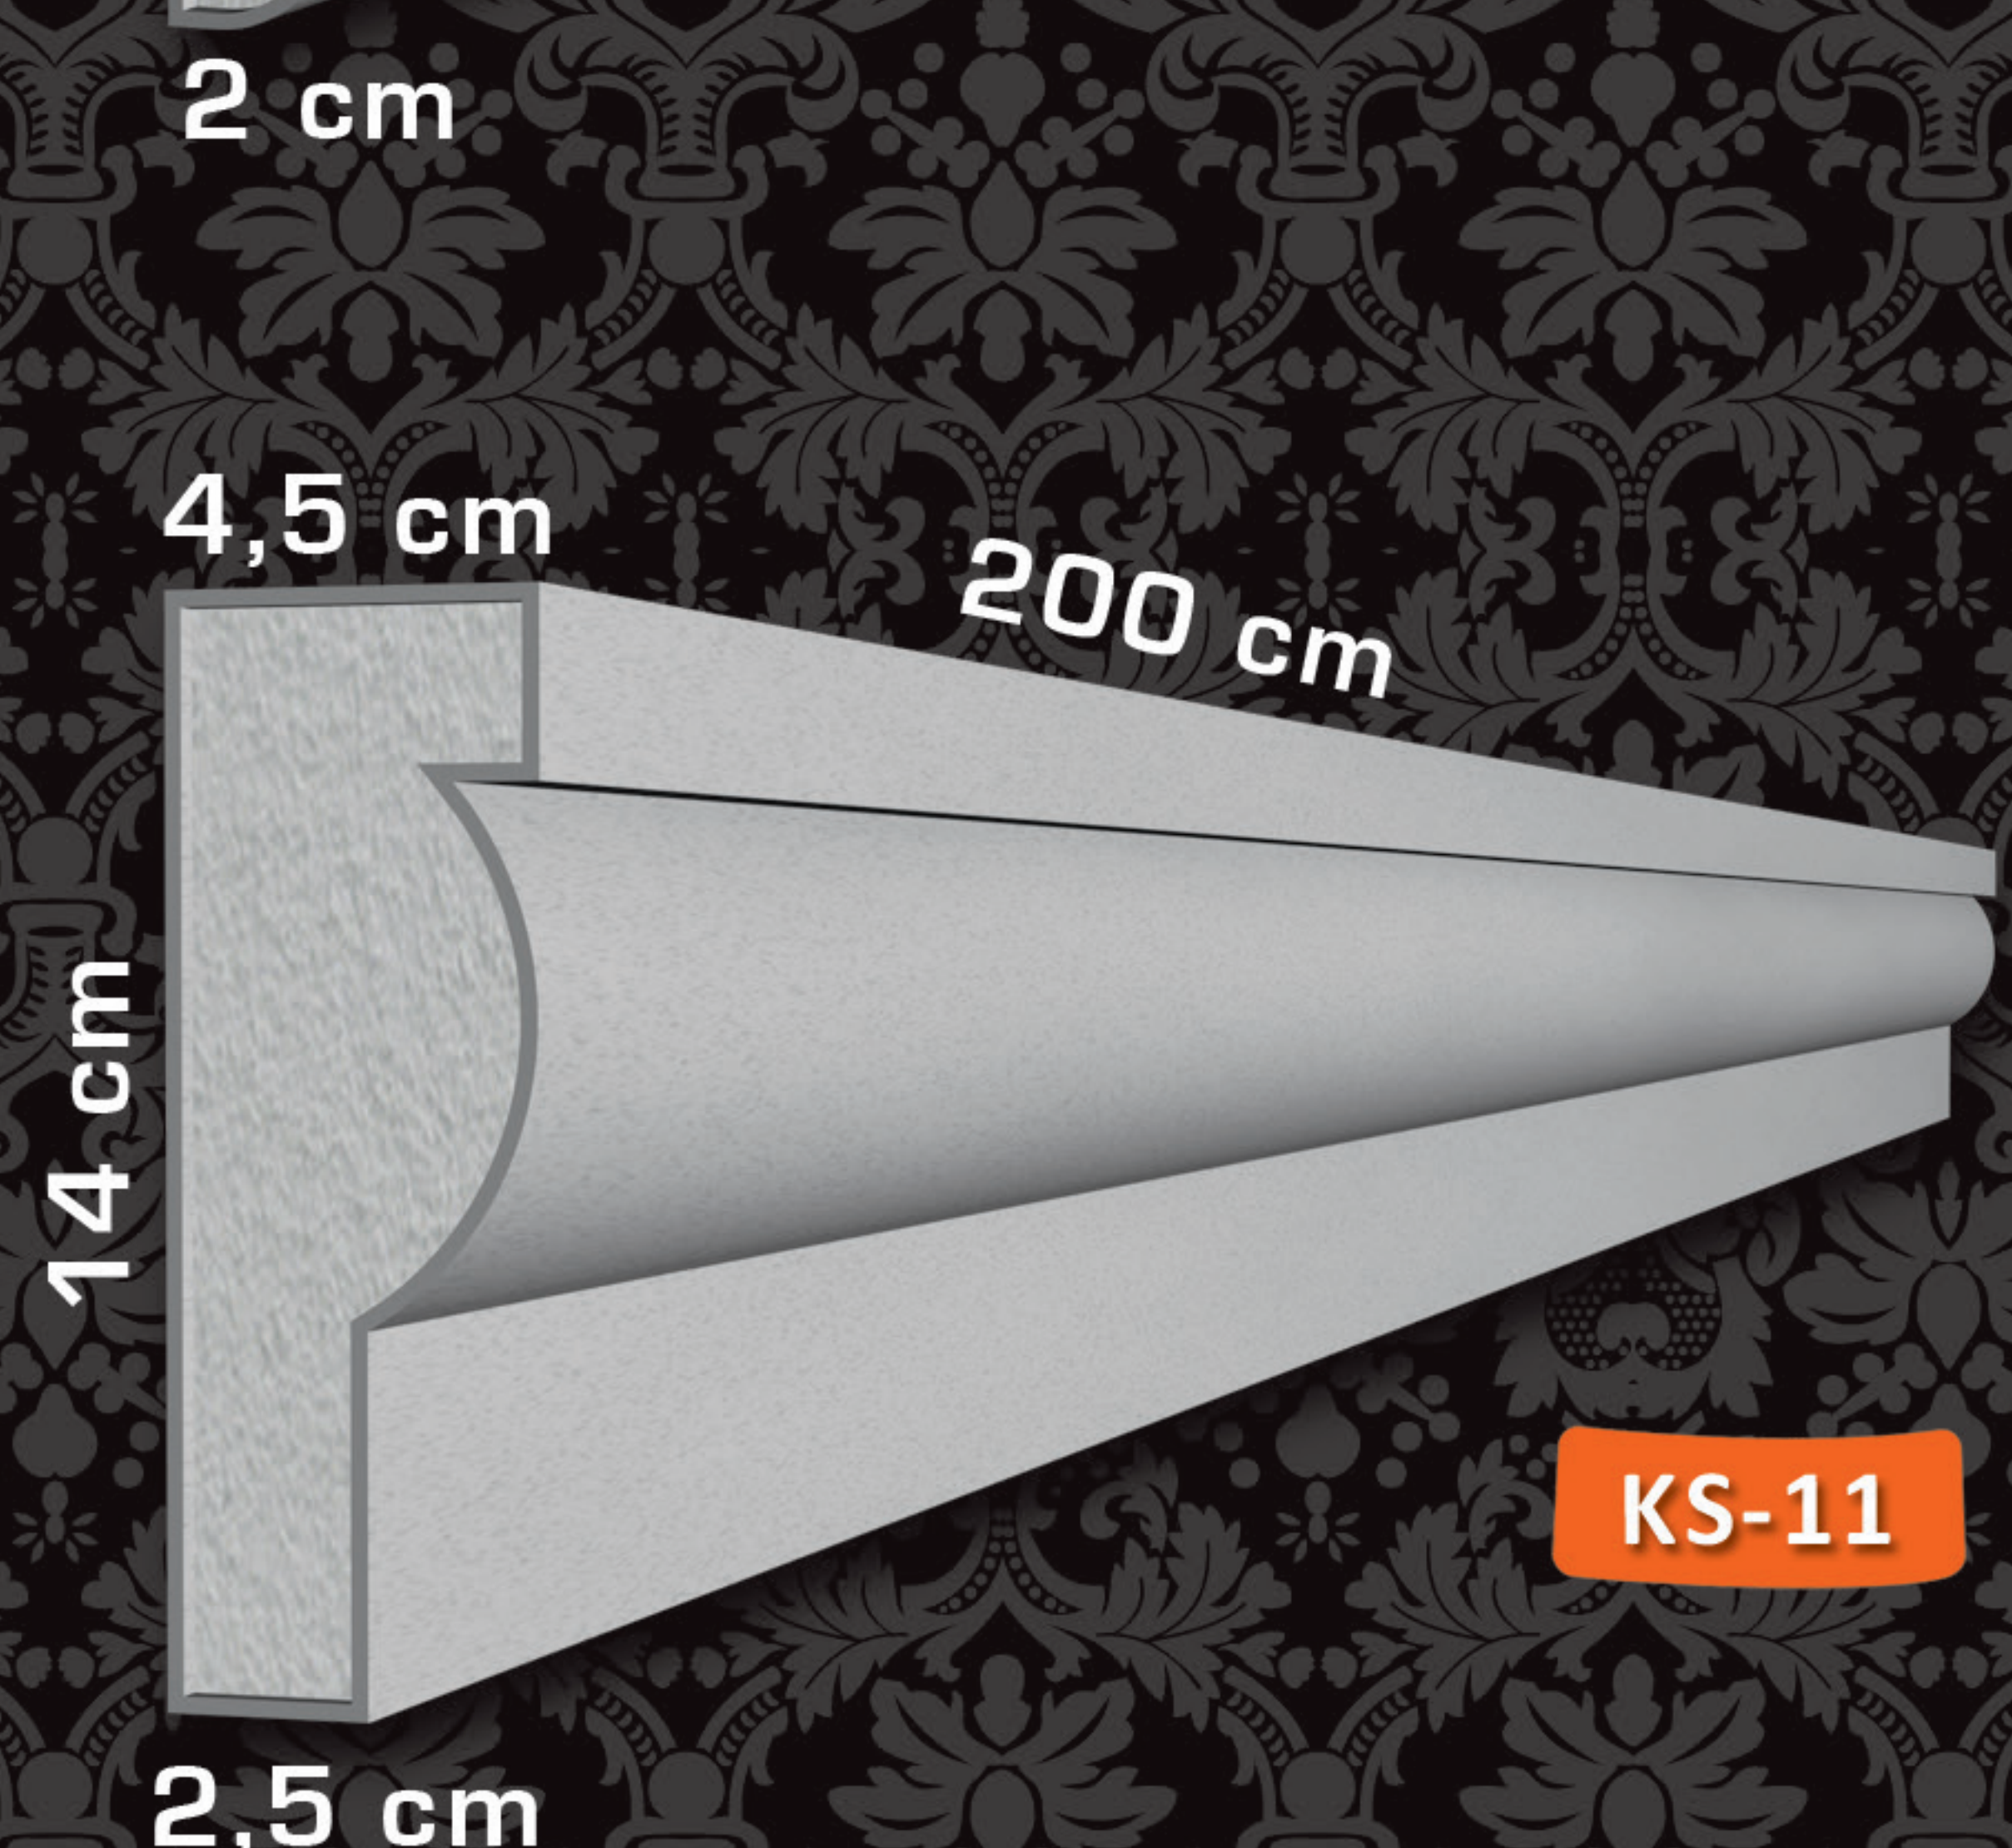


KS-11

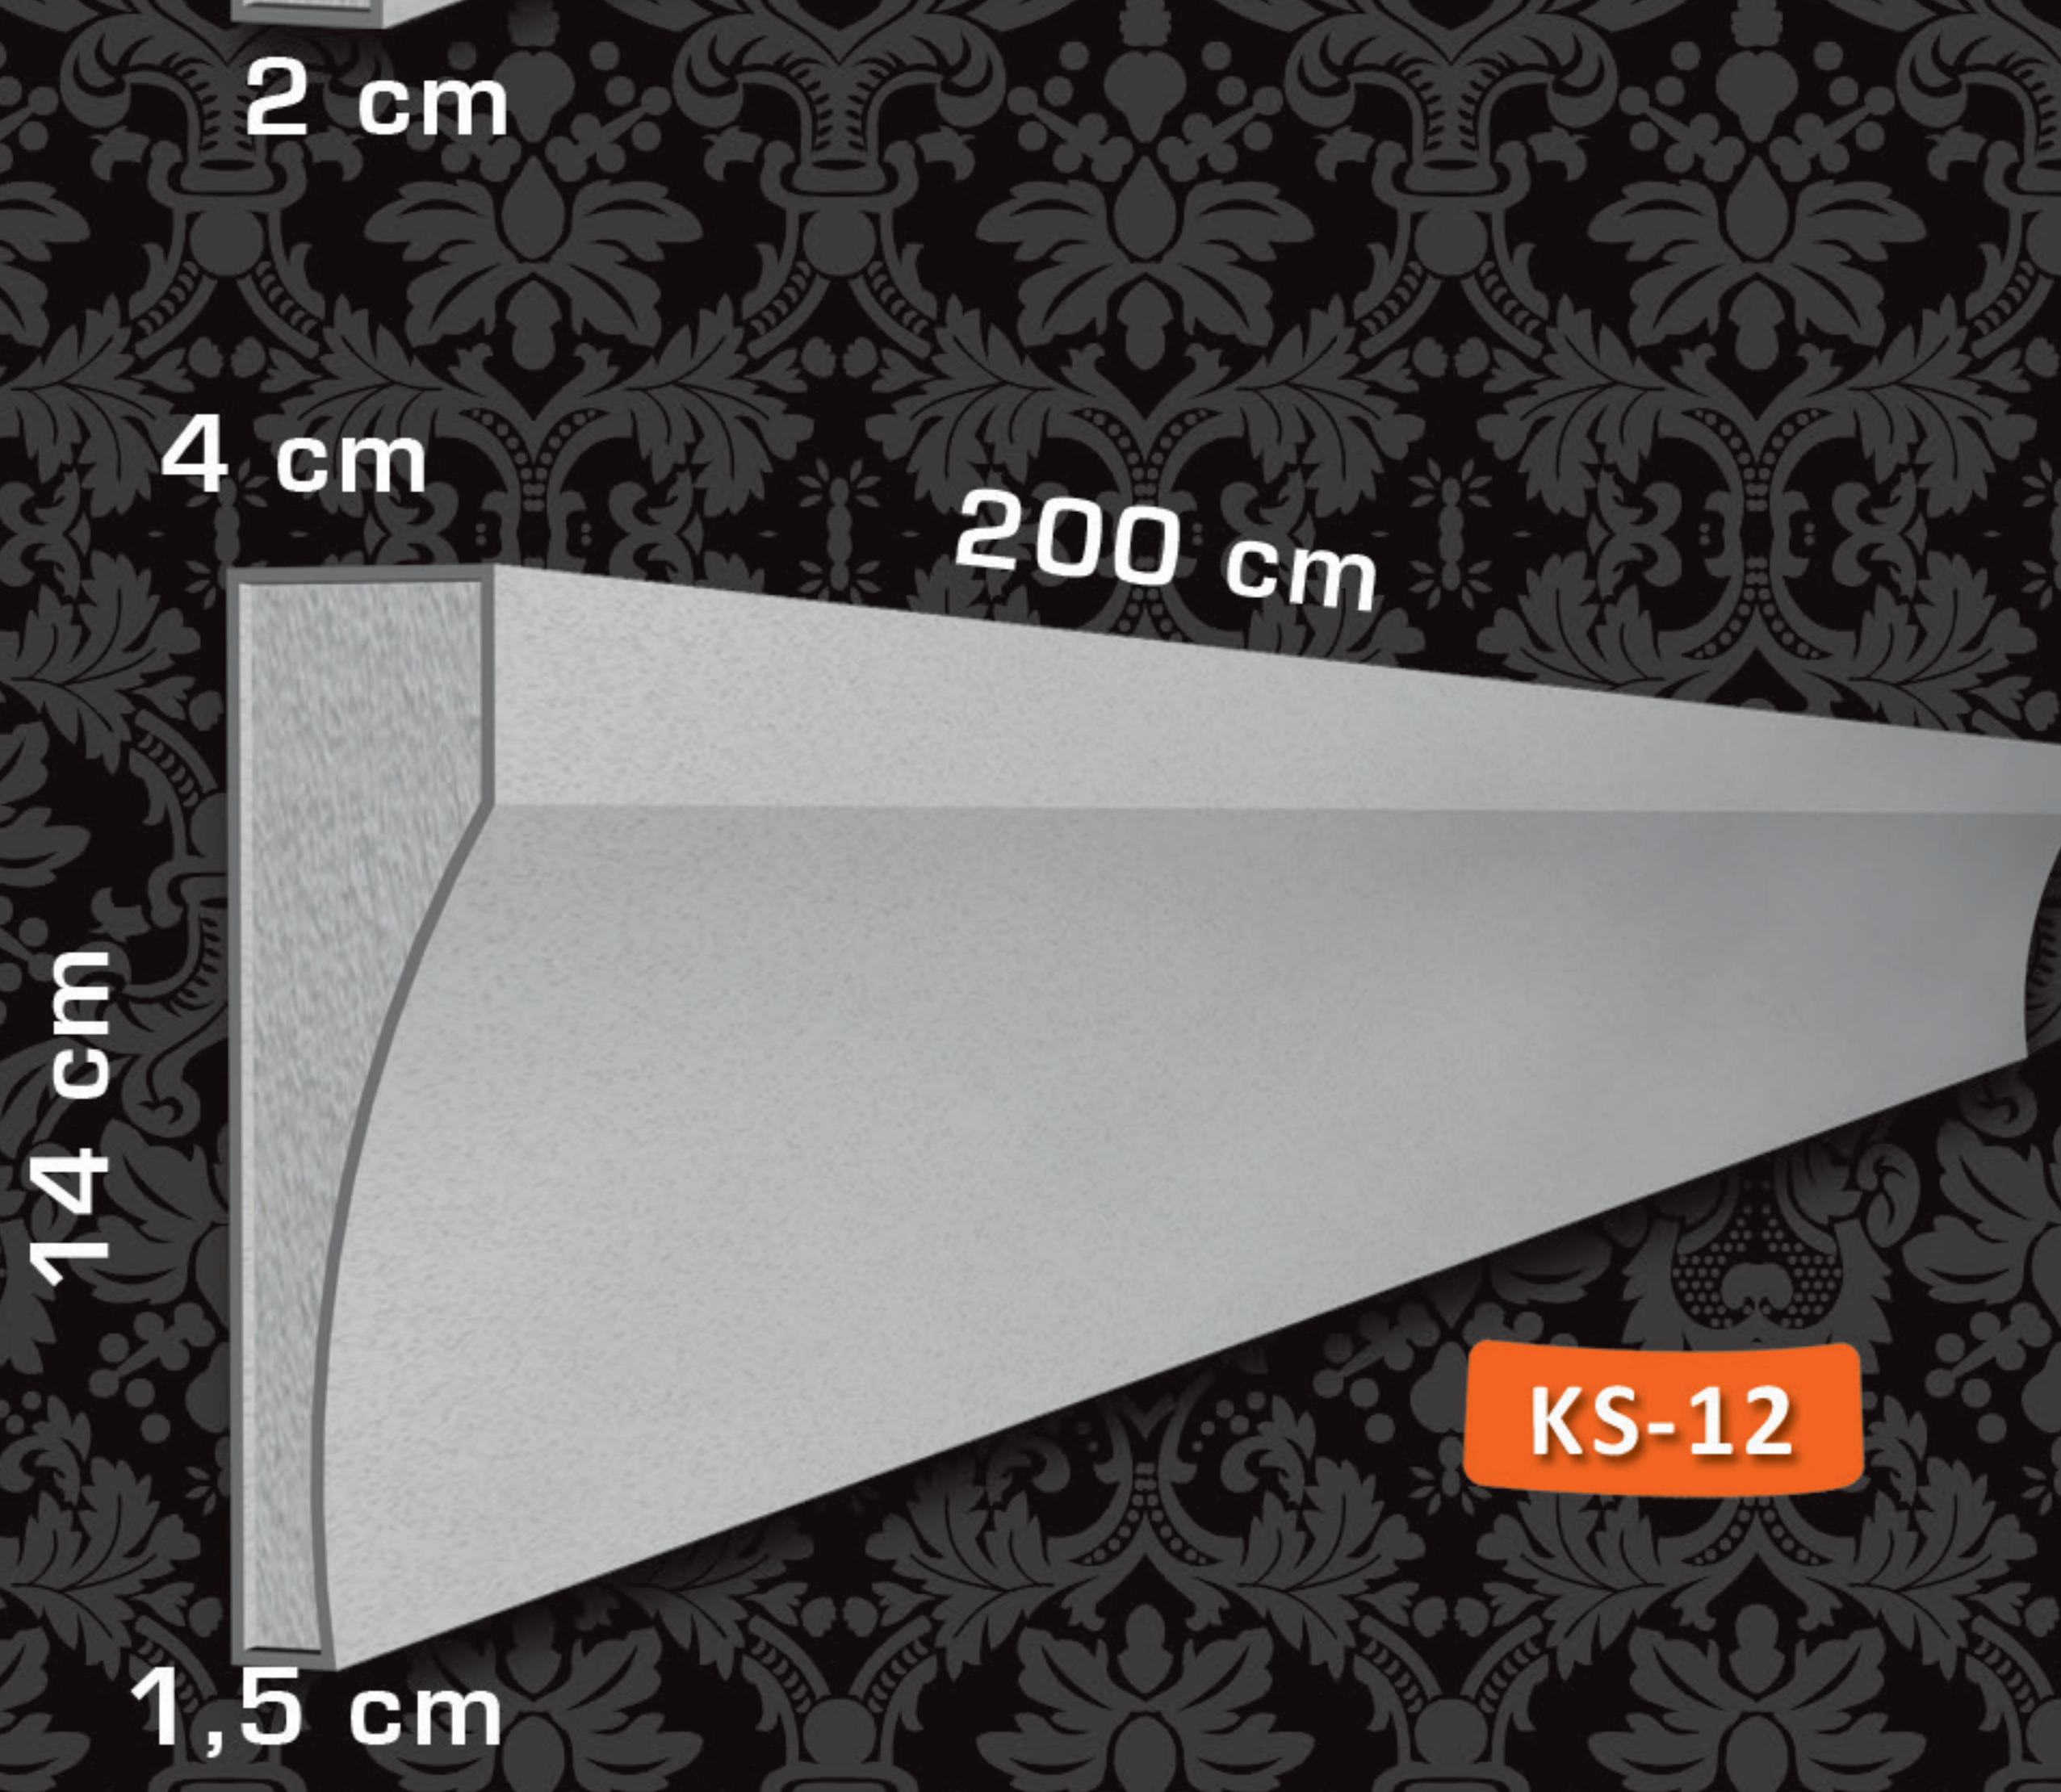


KS-12

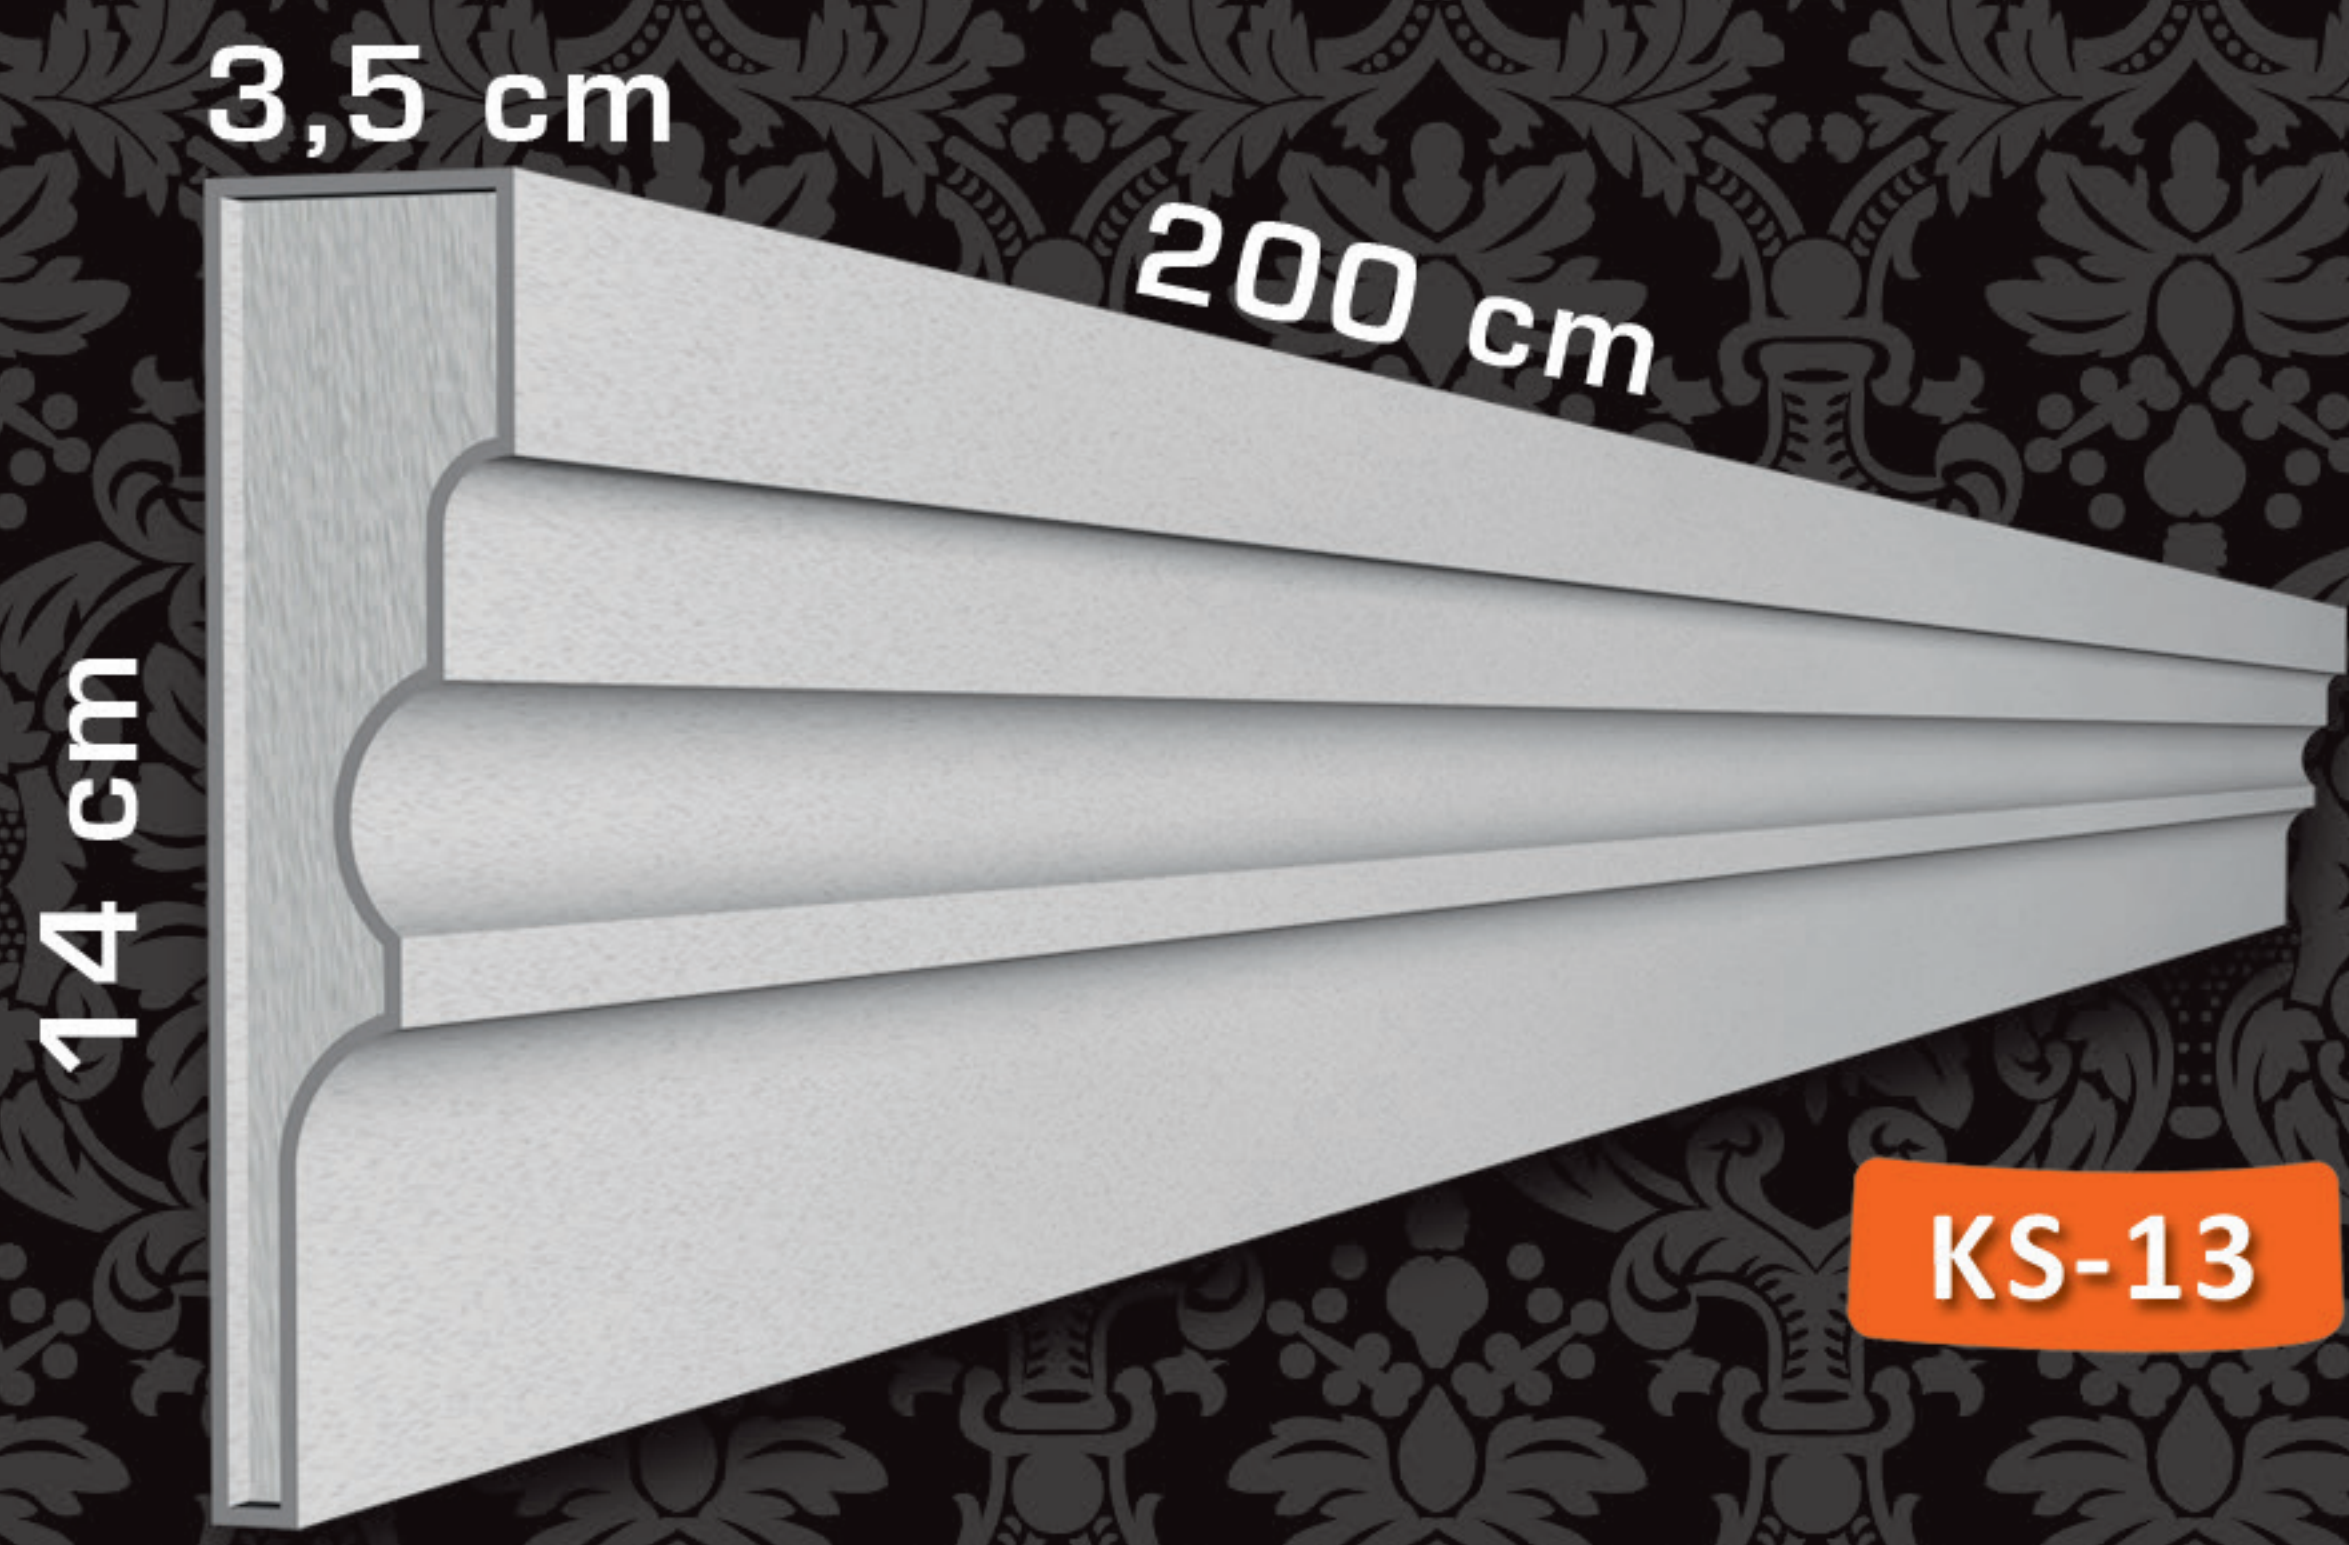


KS-13

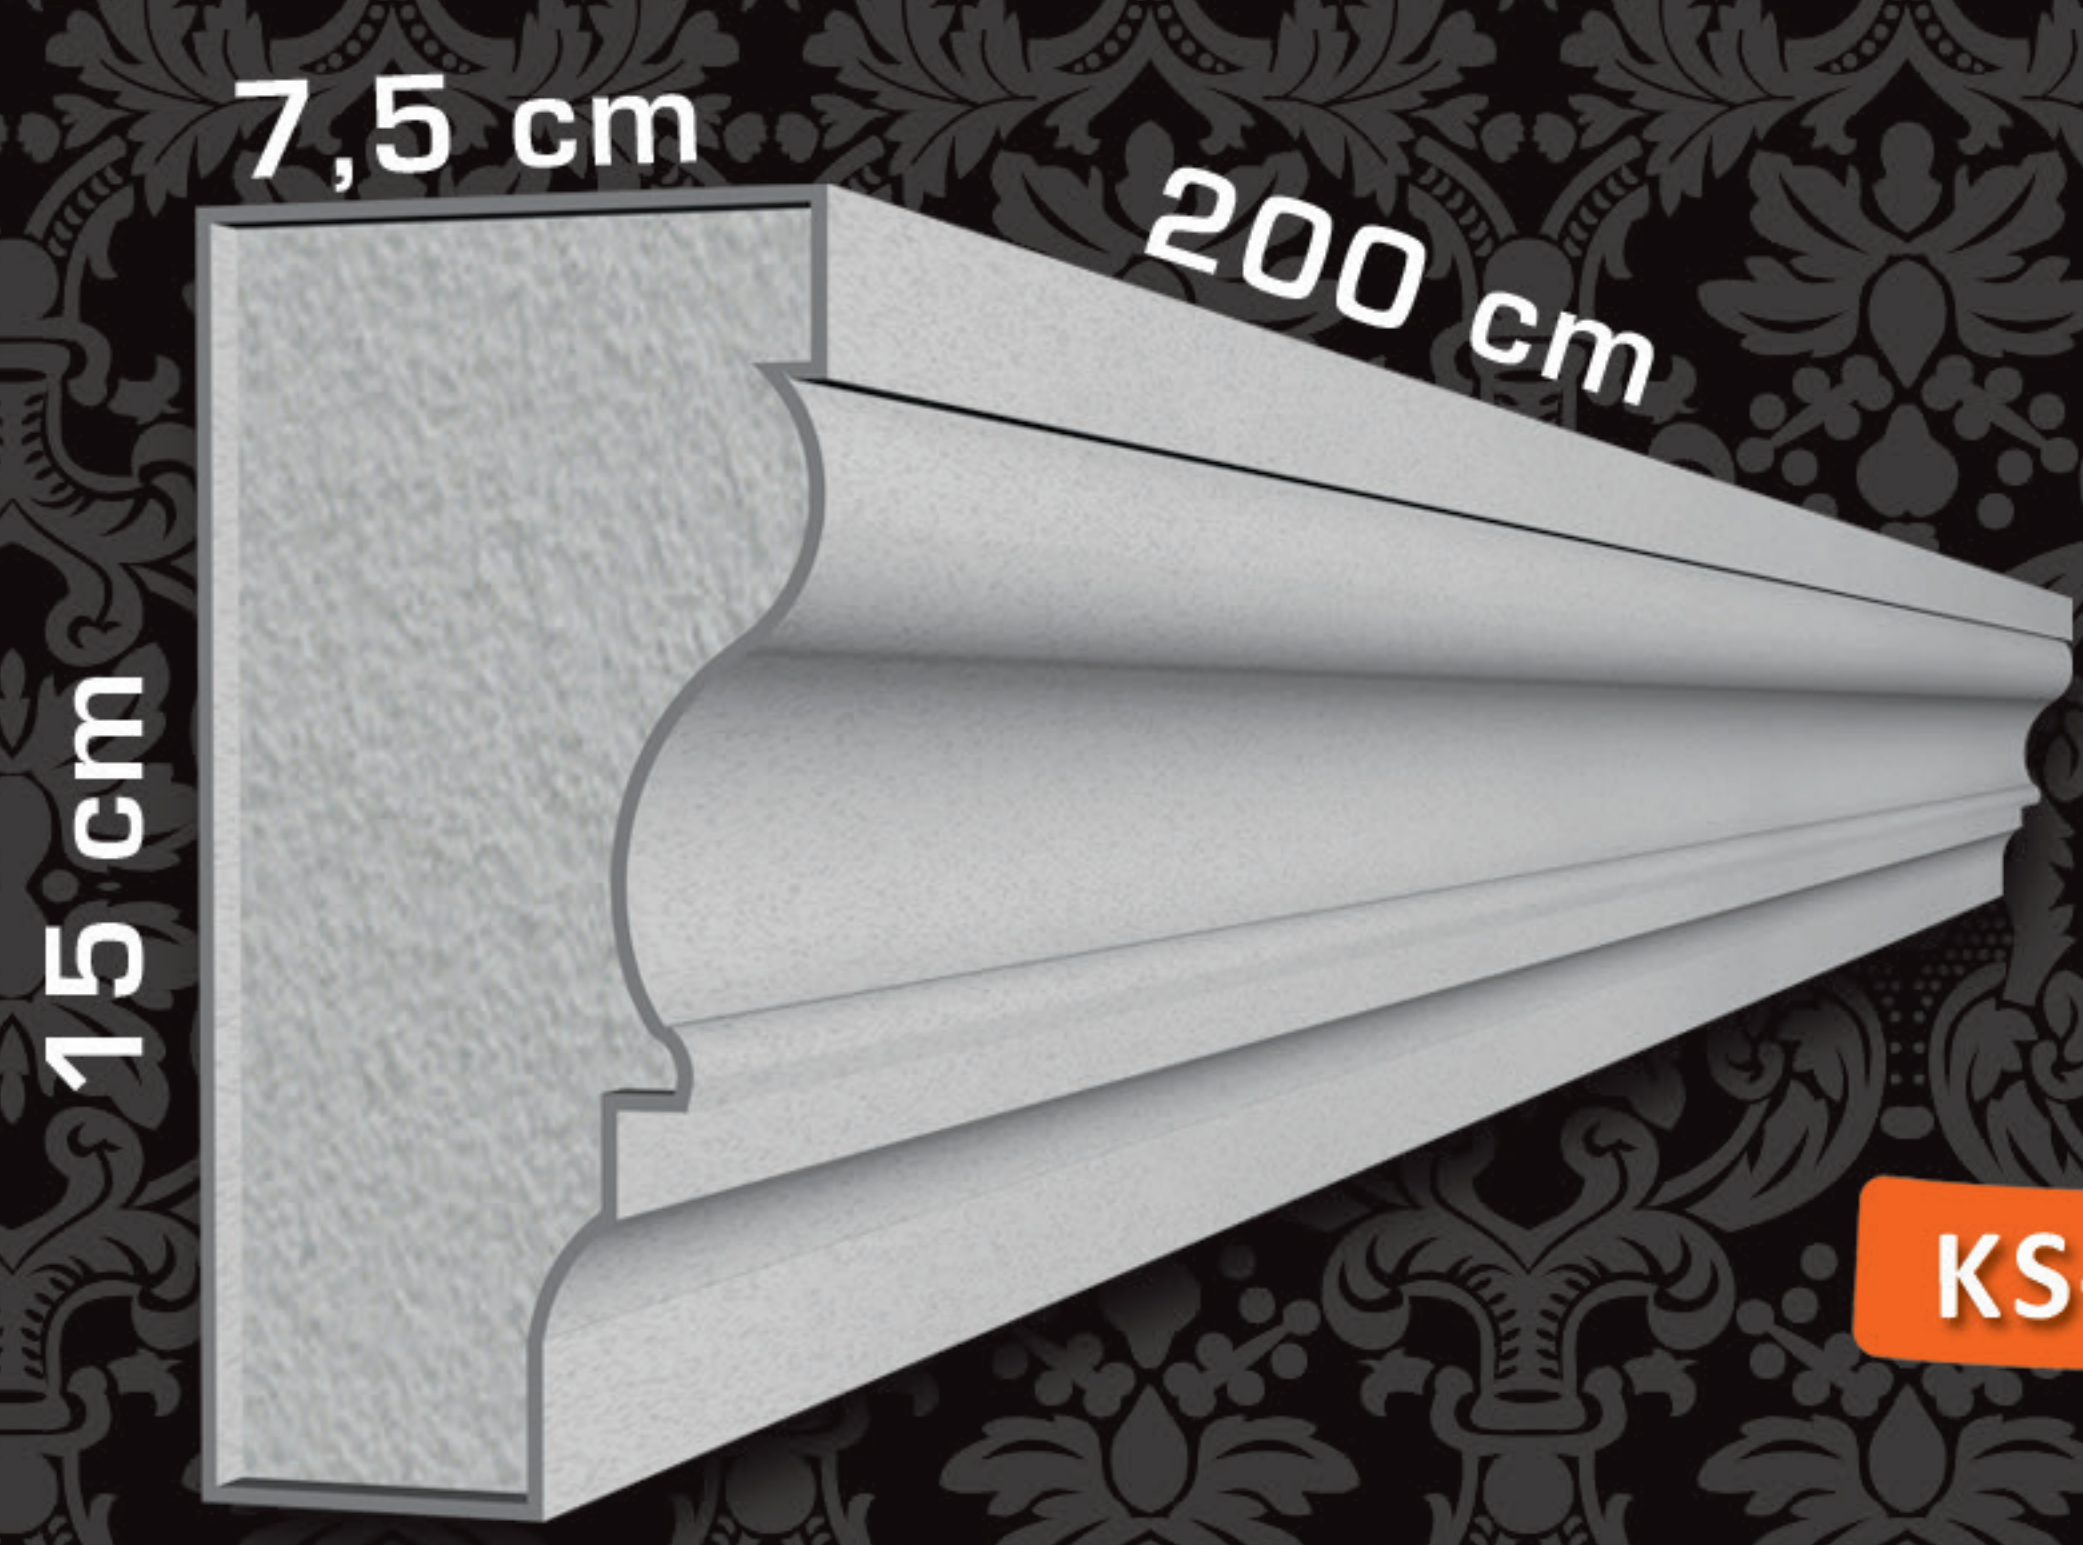

KS-14

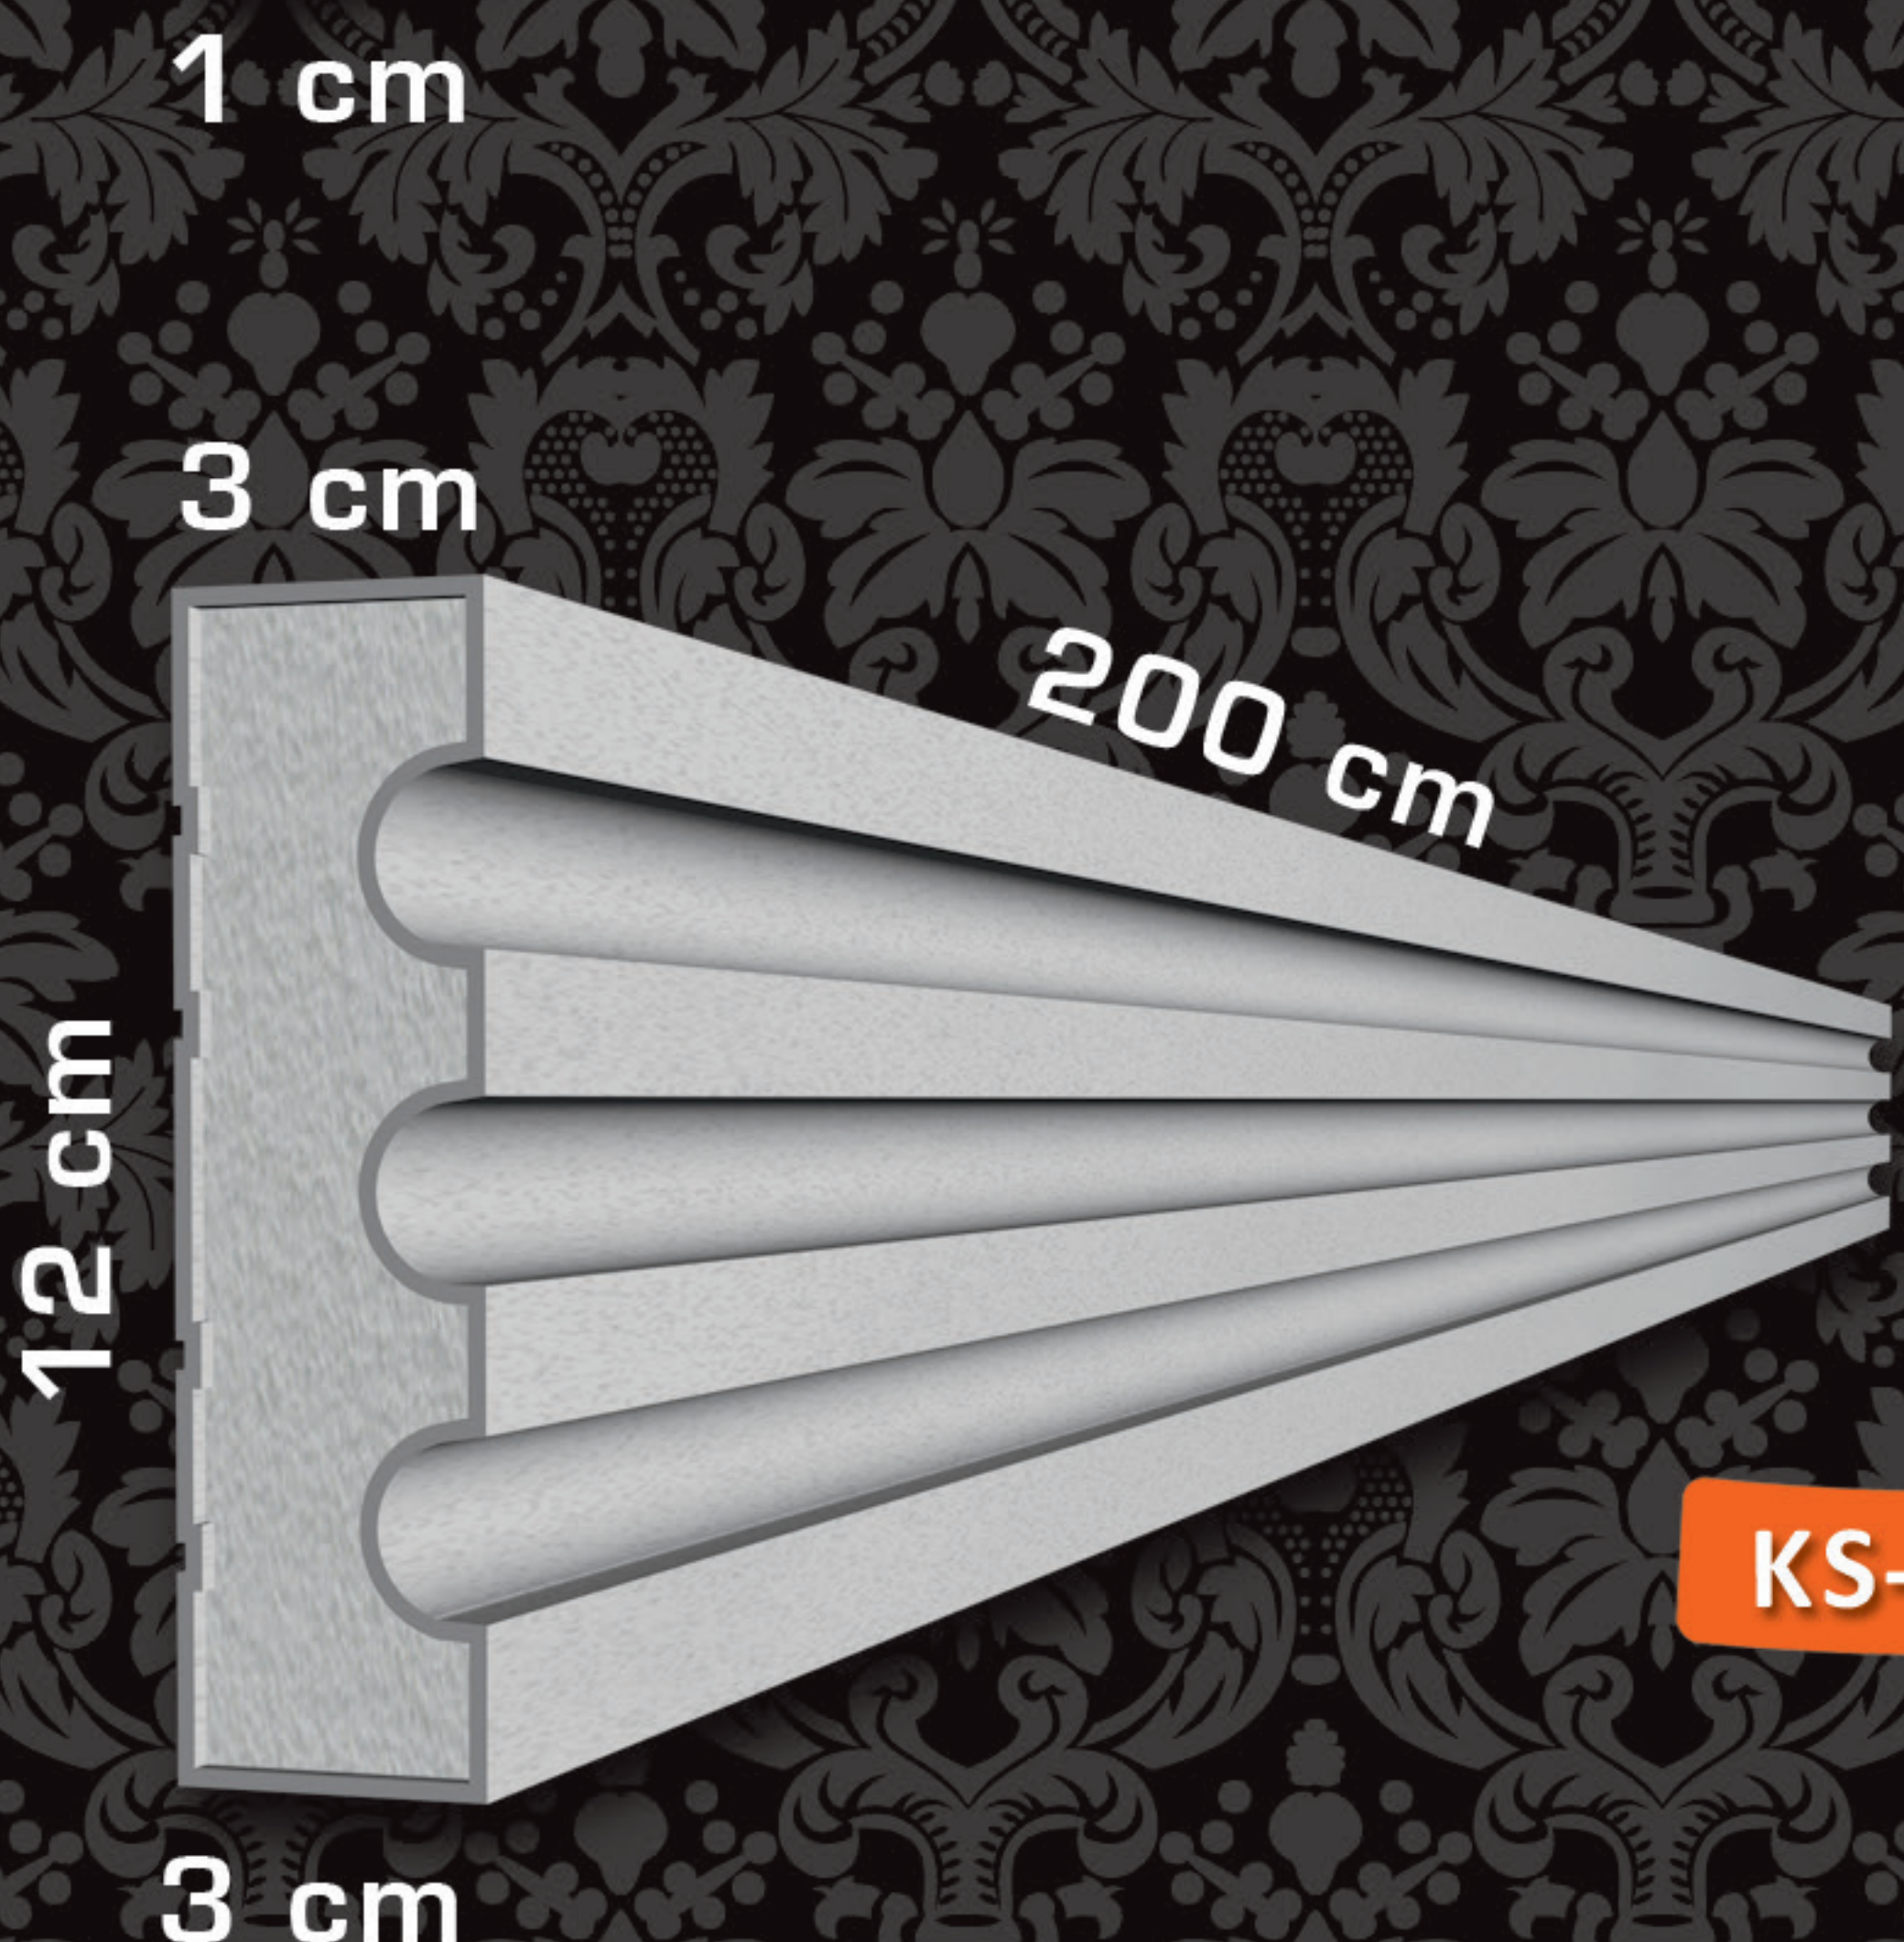


KS-15

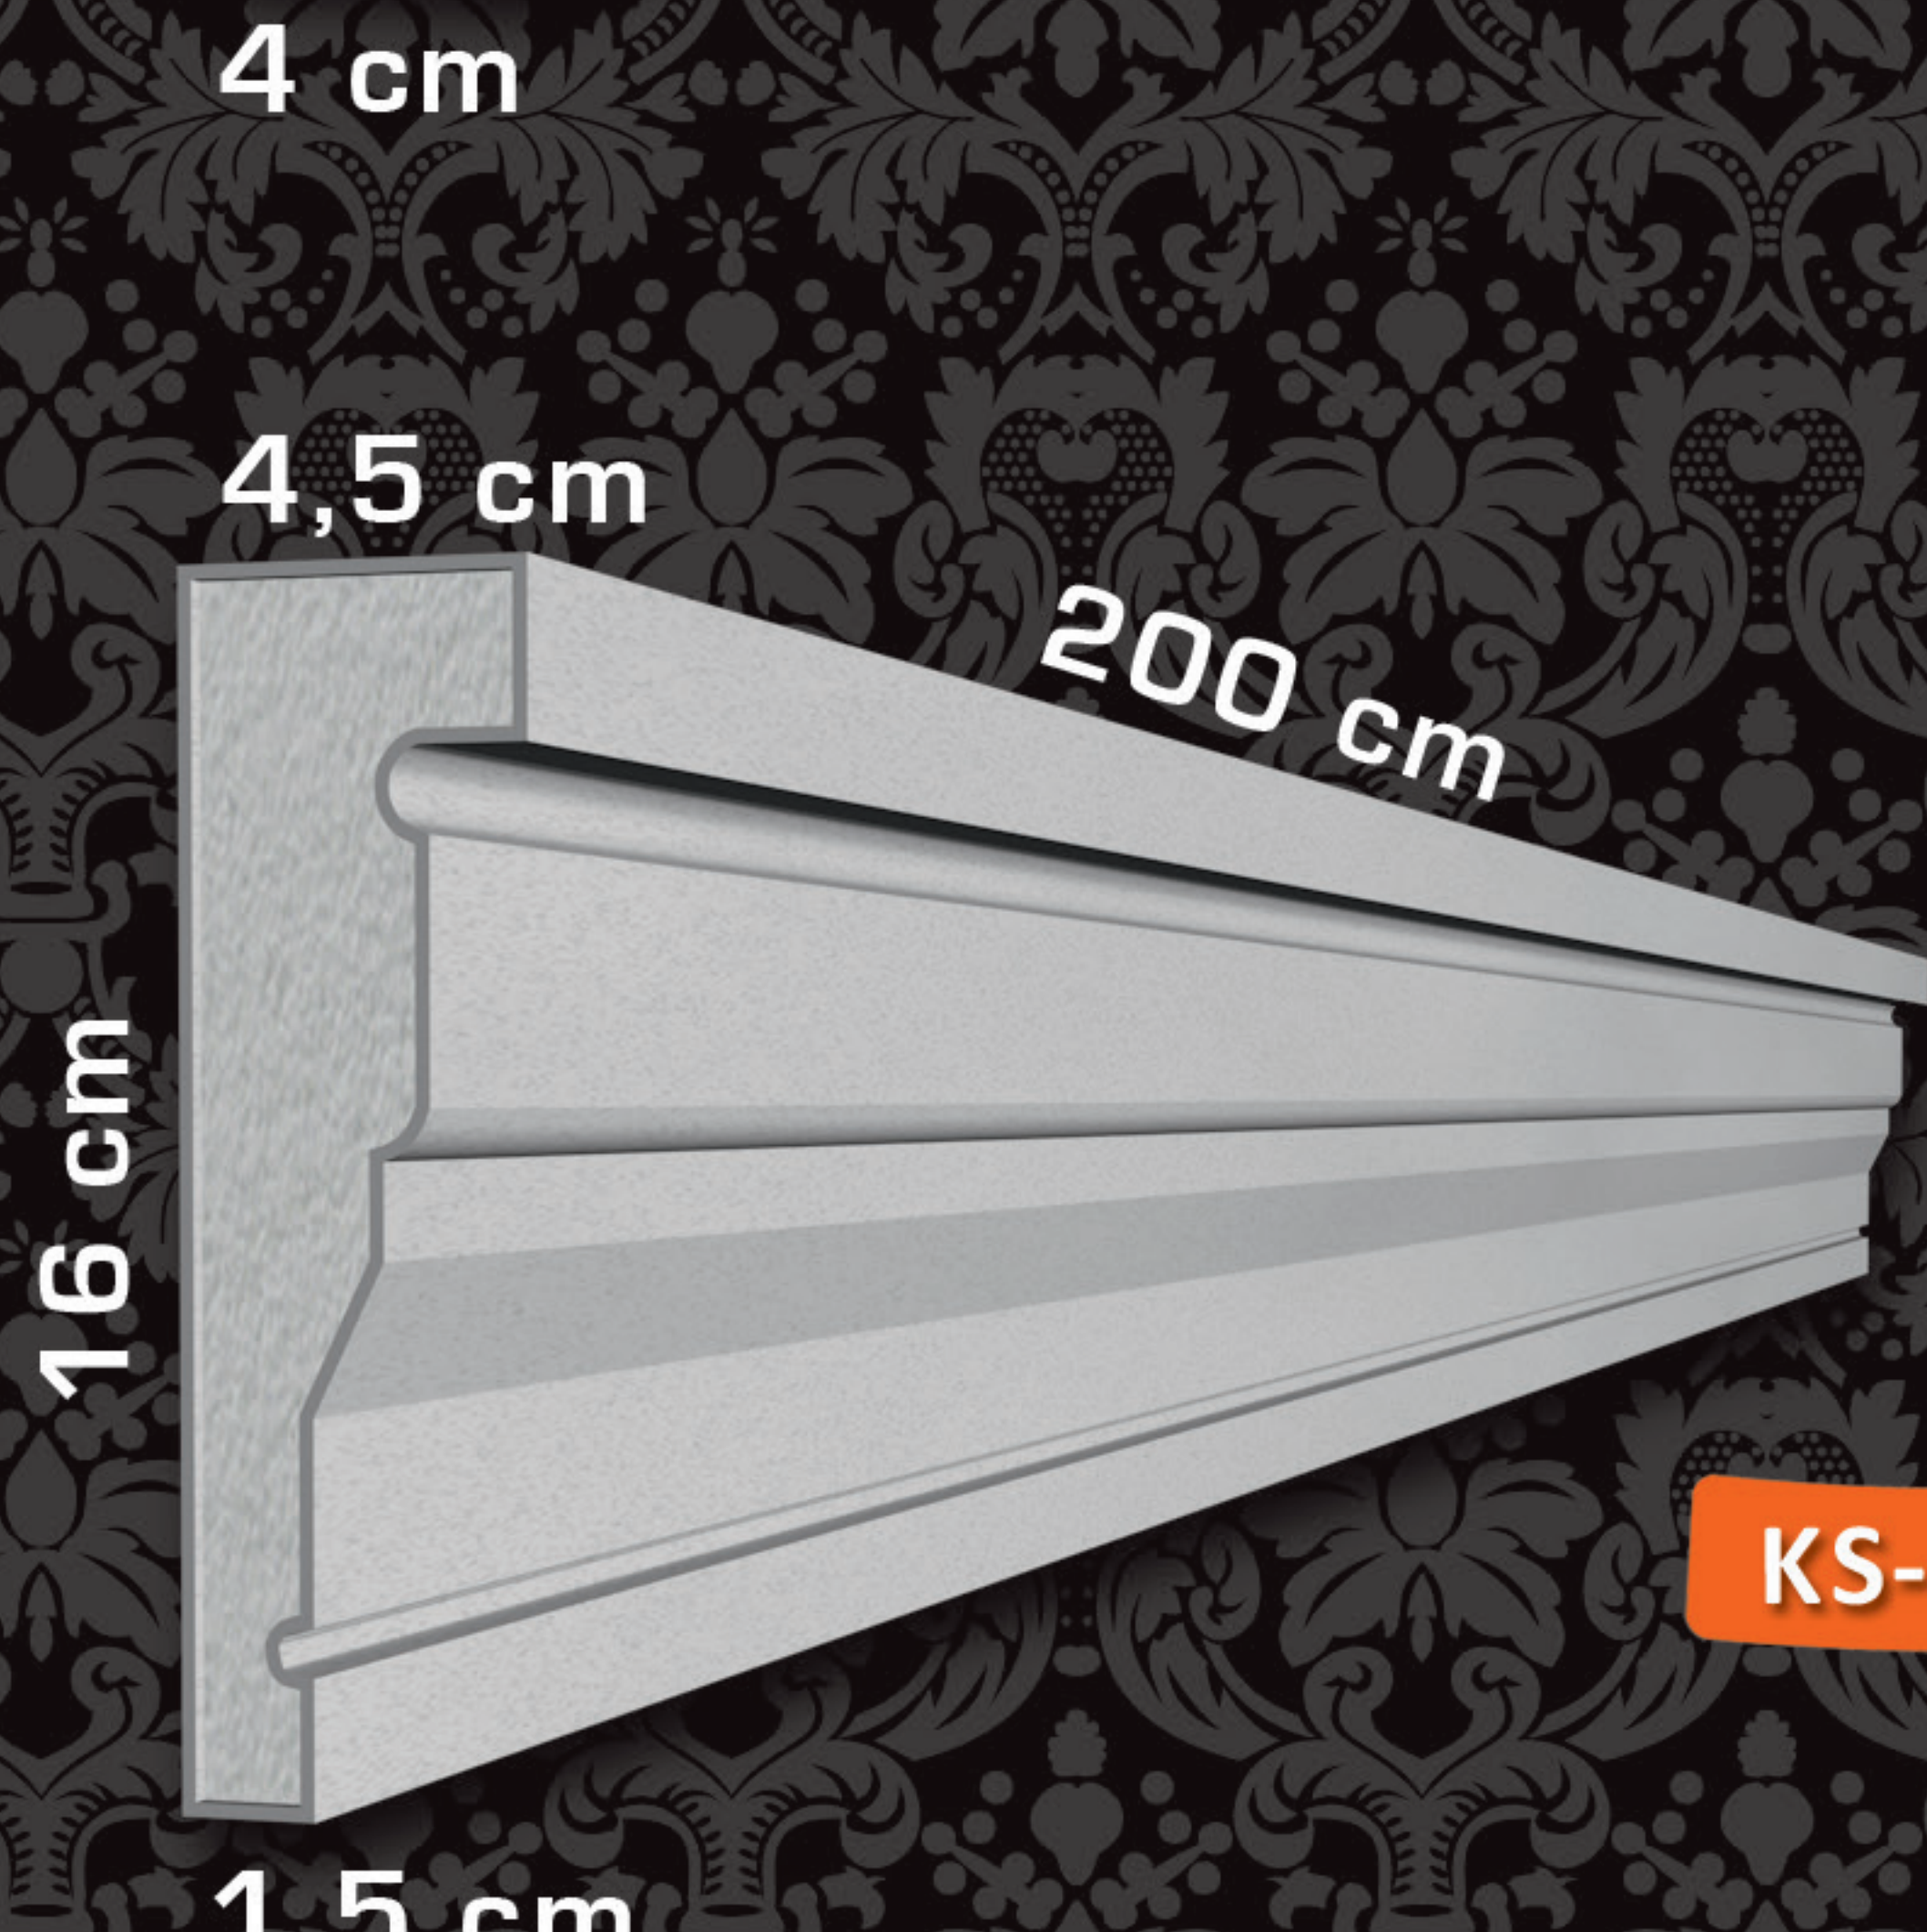


KS-16


SÖVELER FRAMES

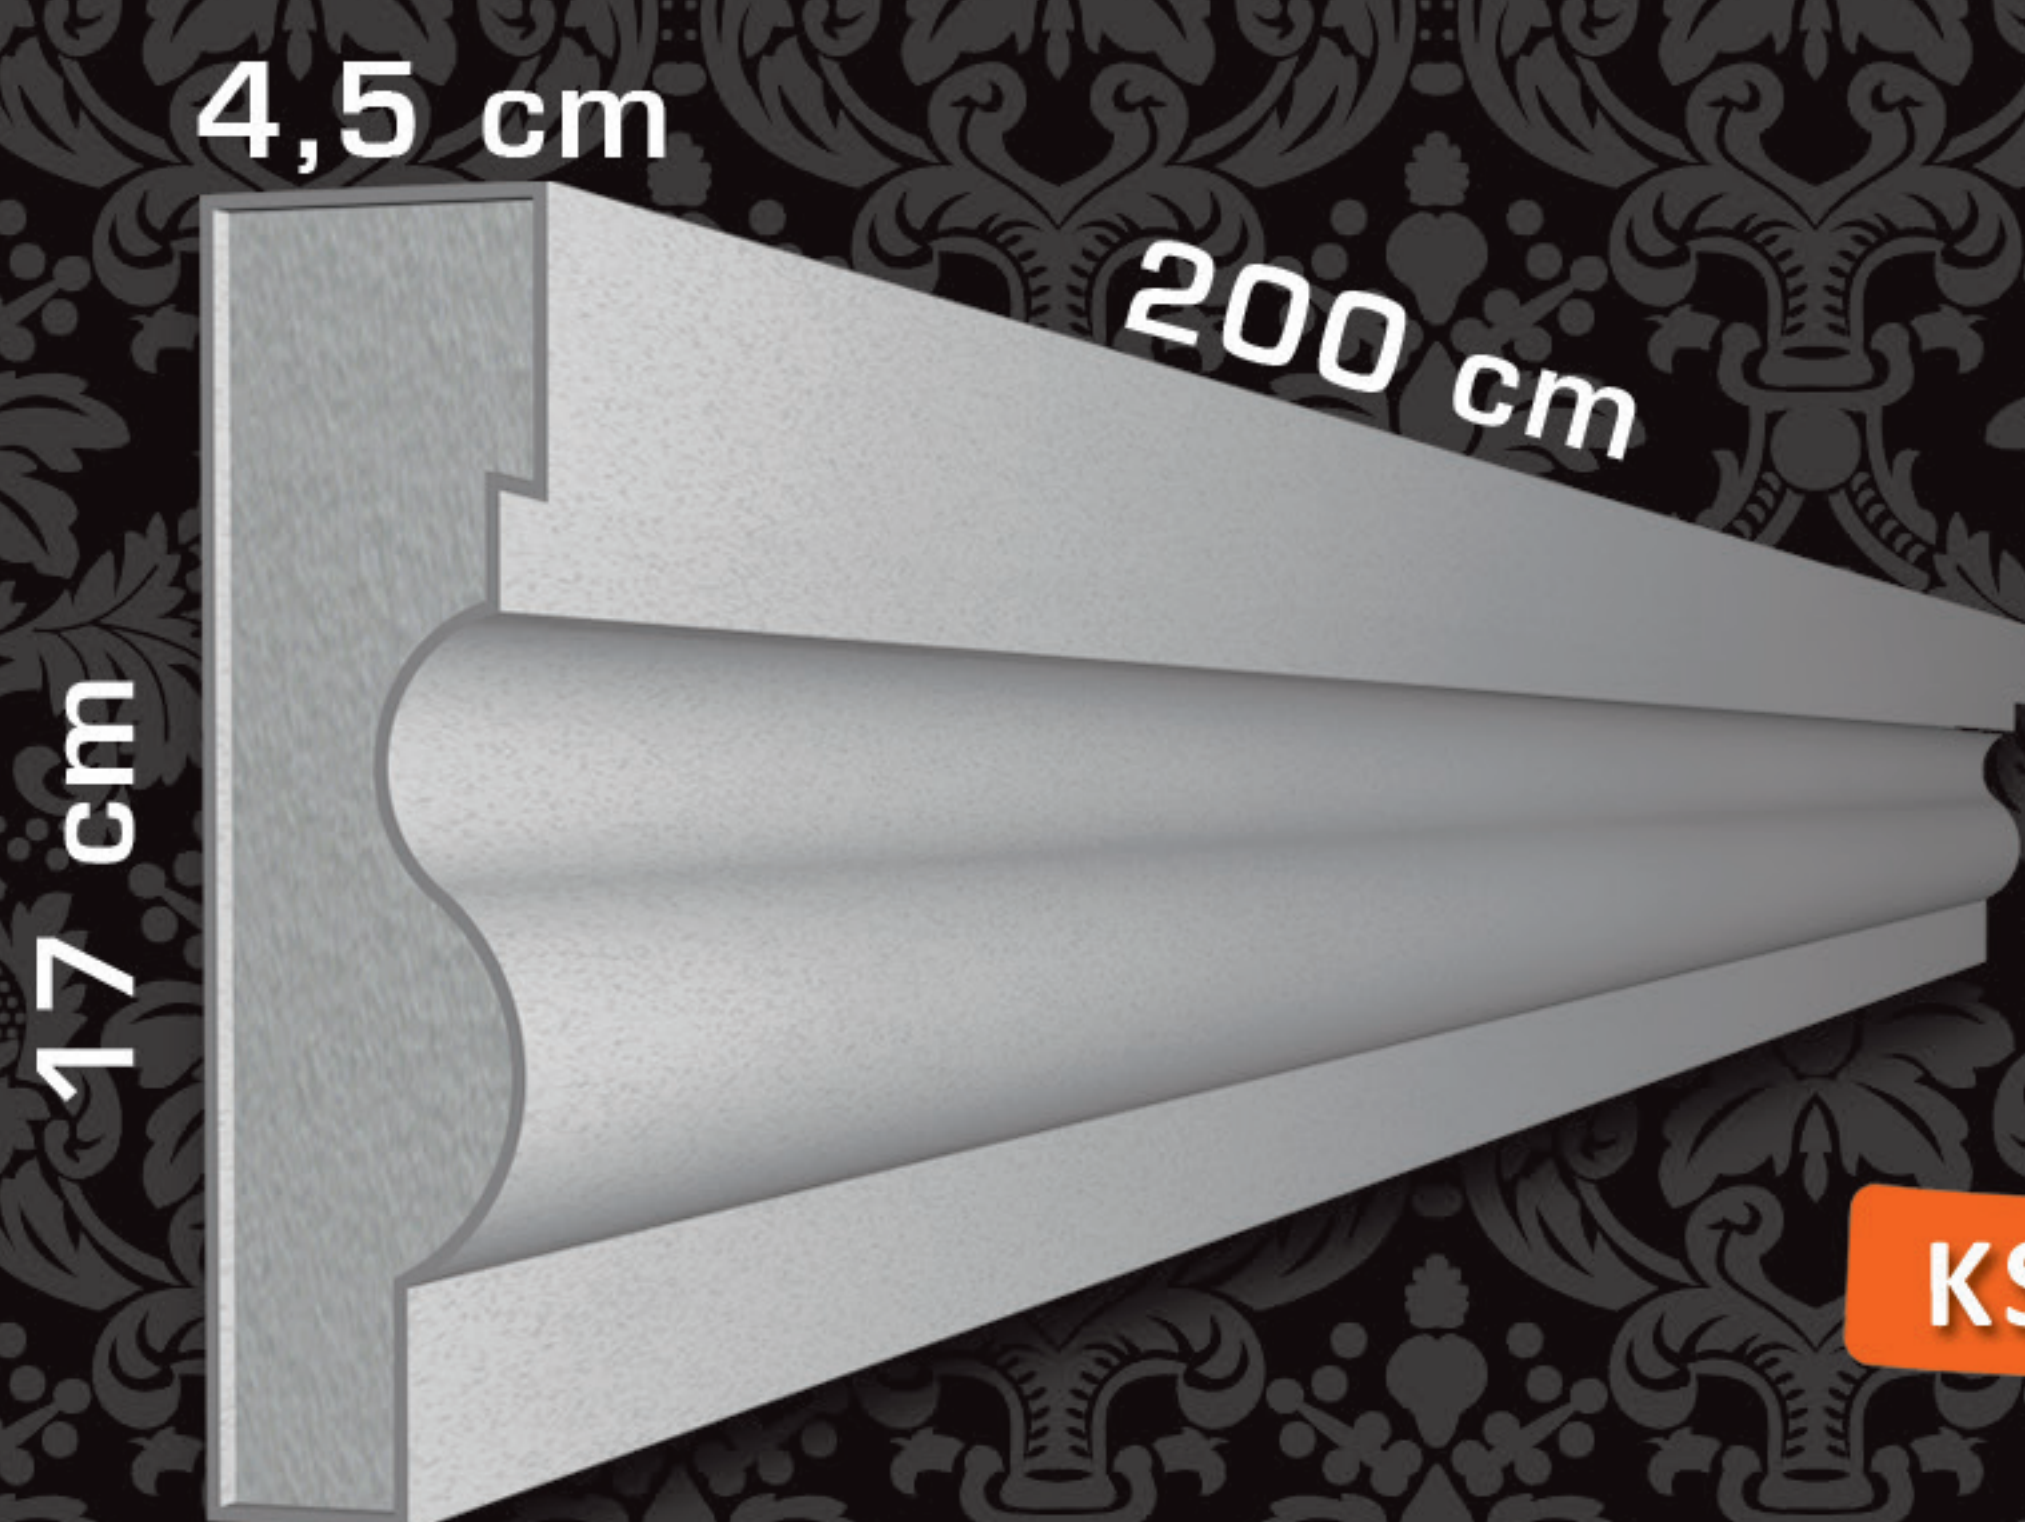


KS-17

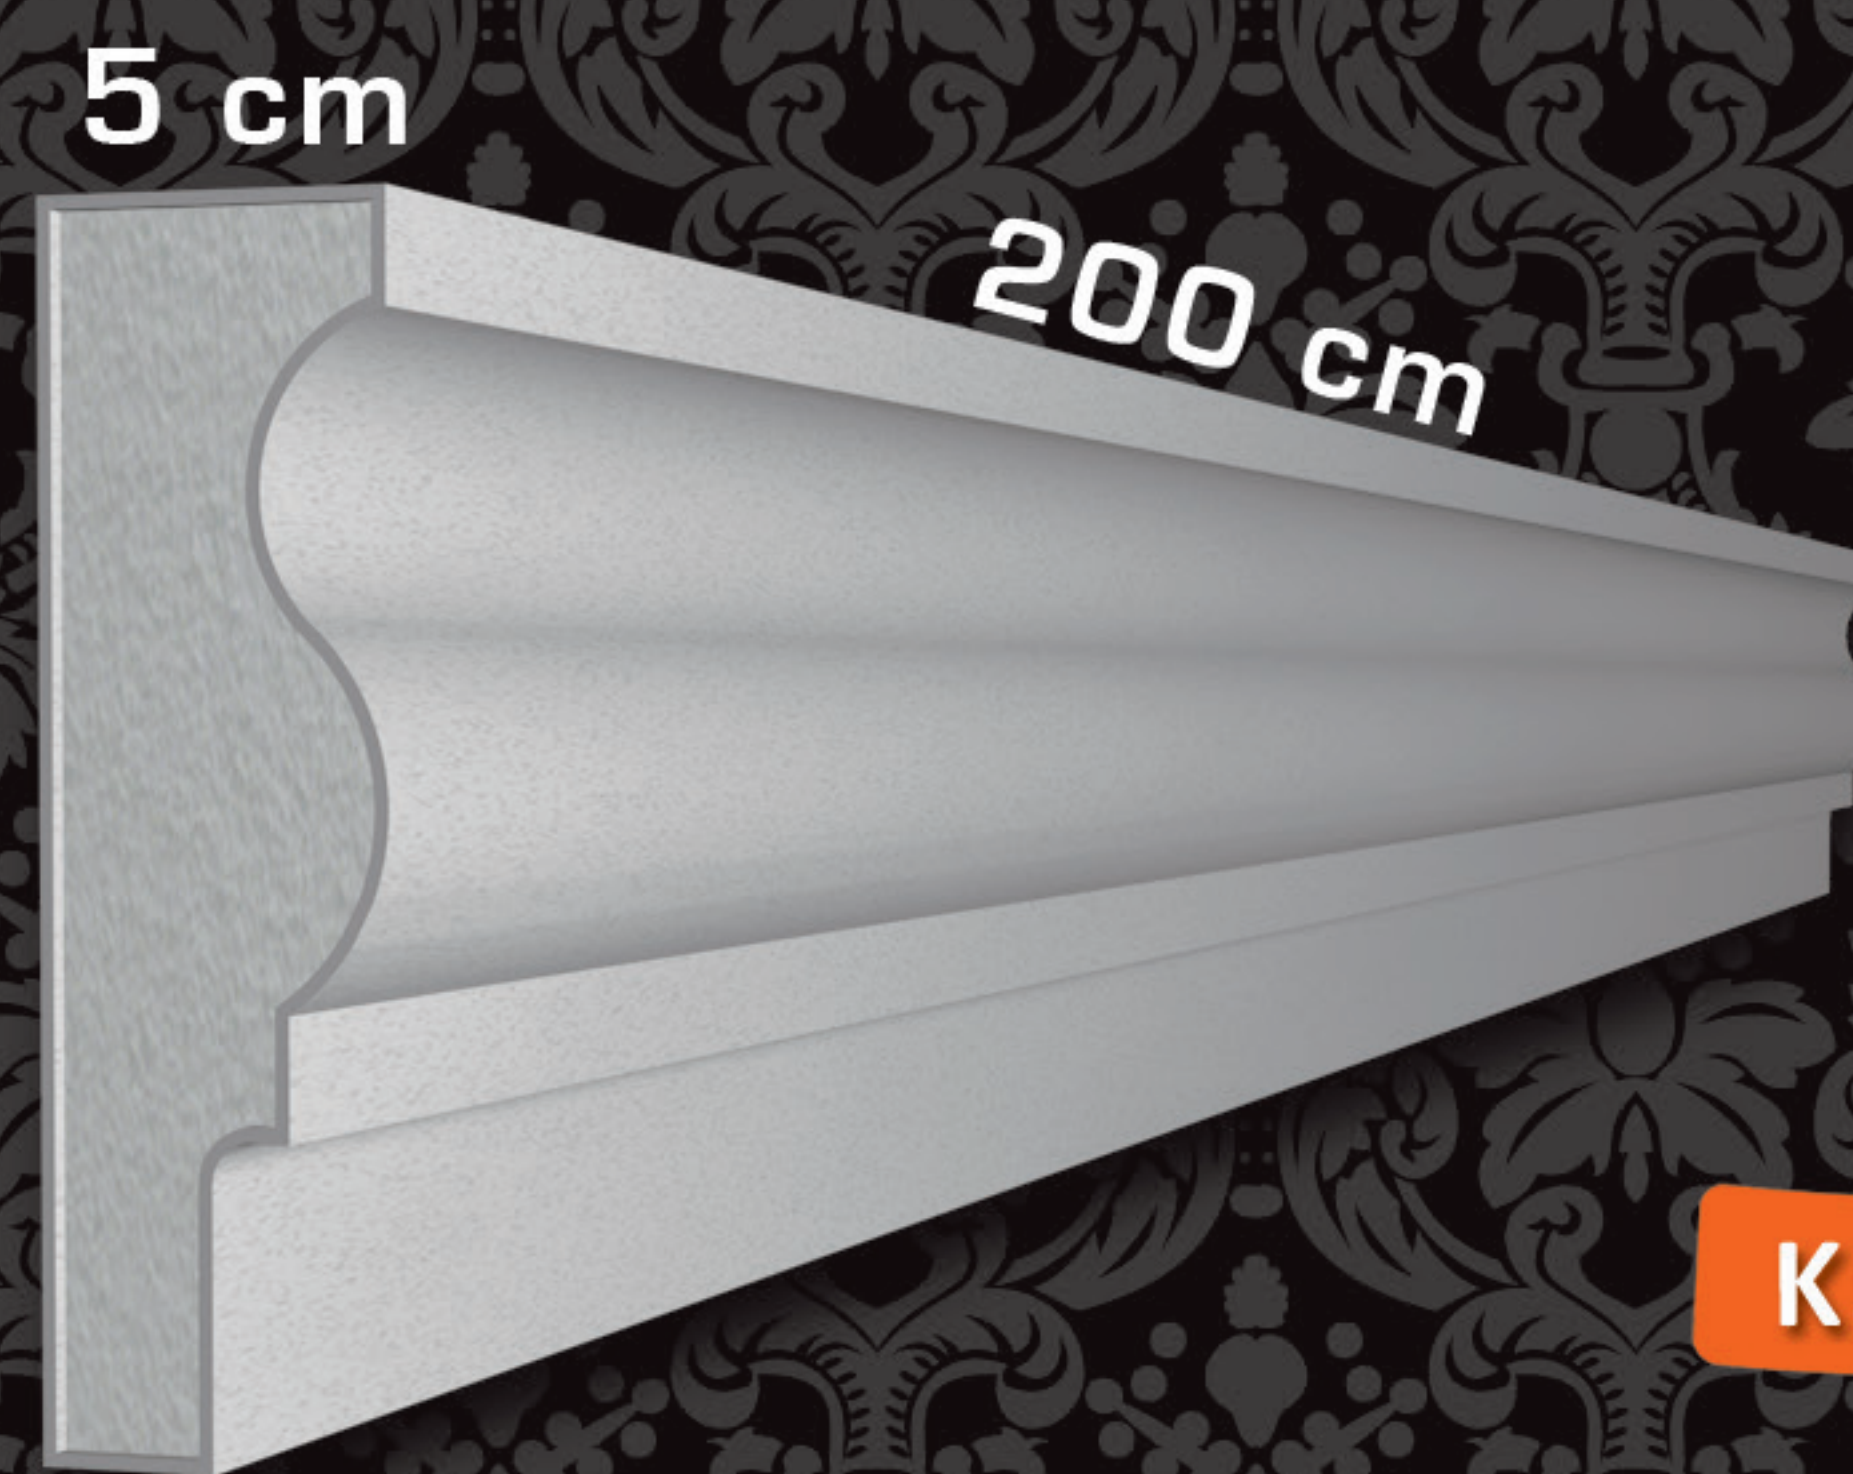

KS-18

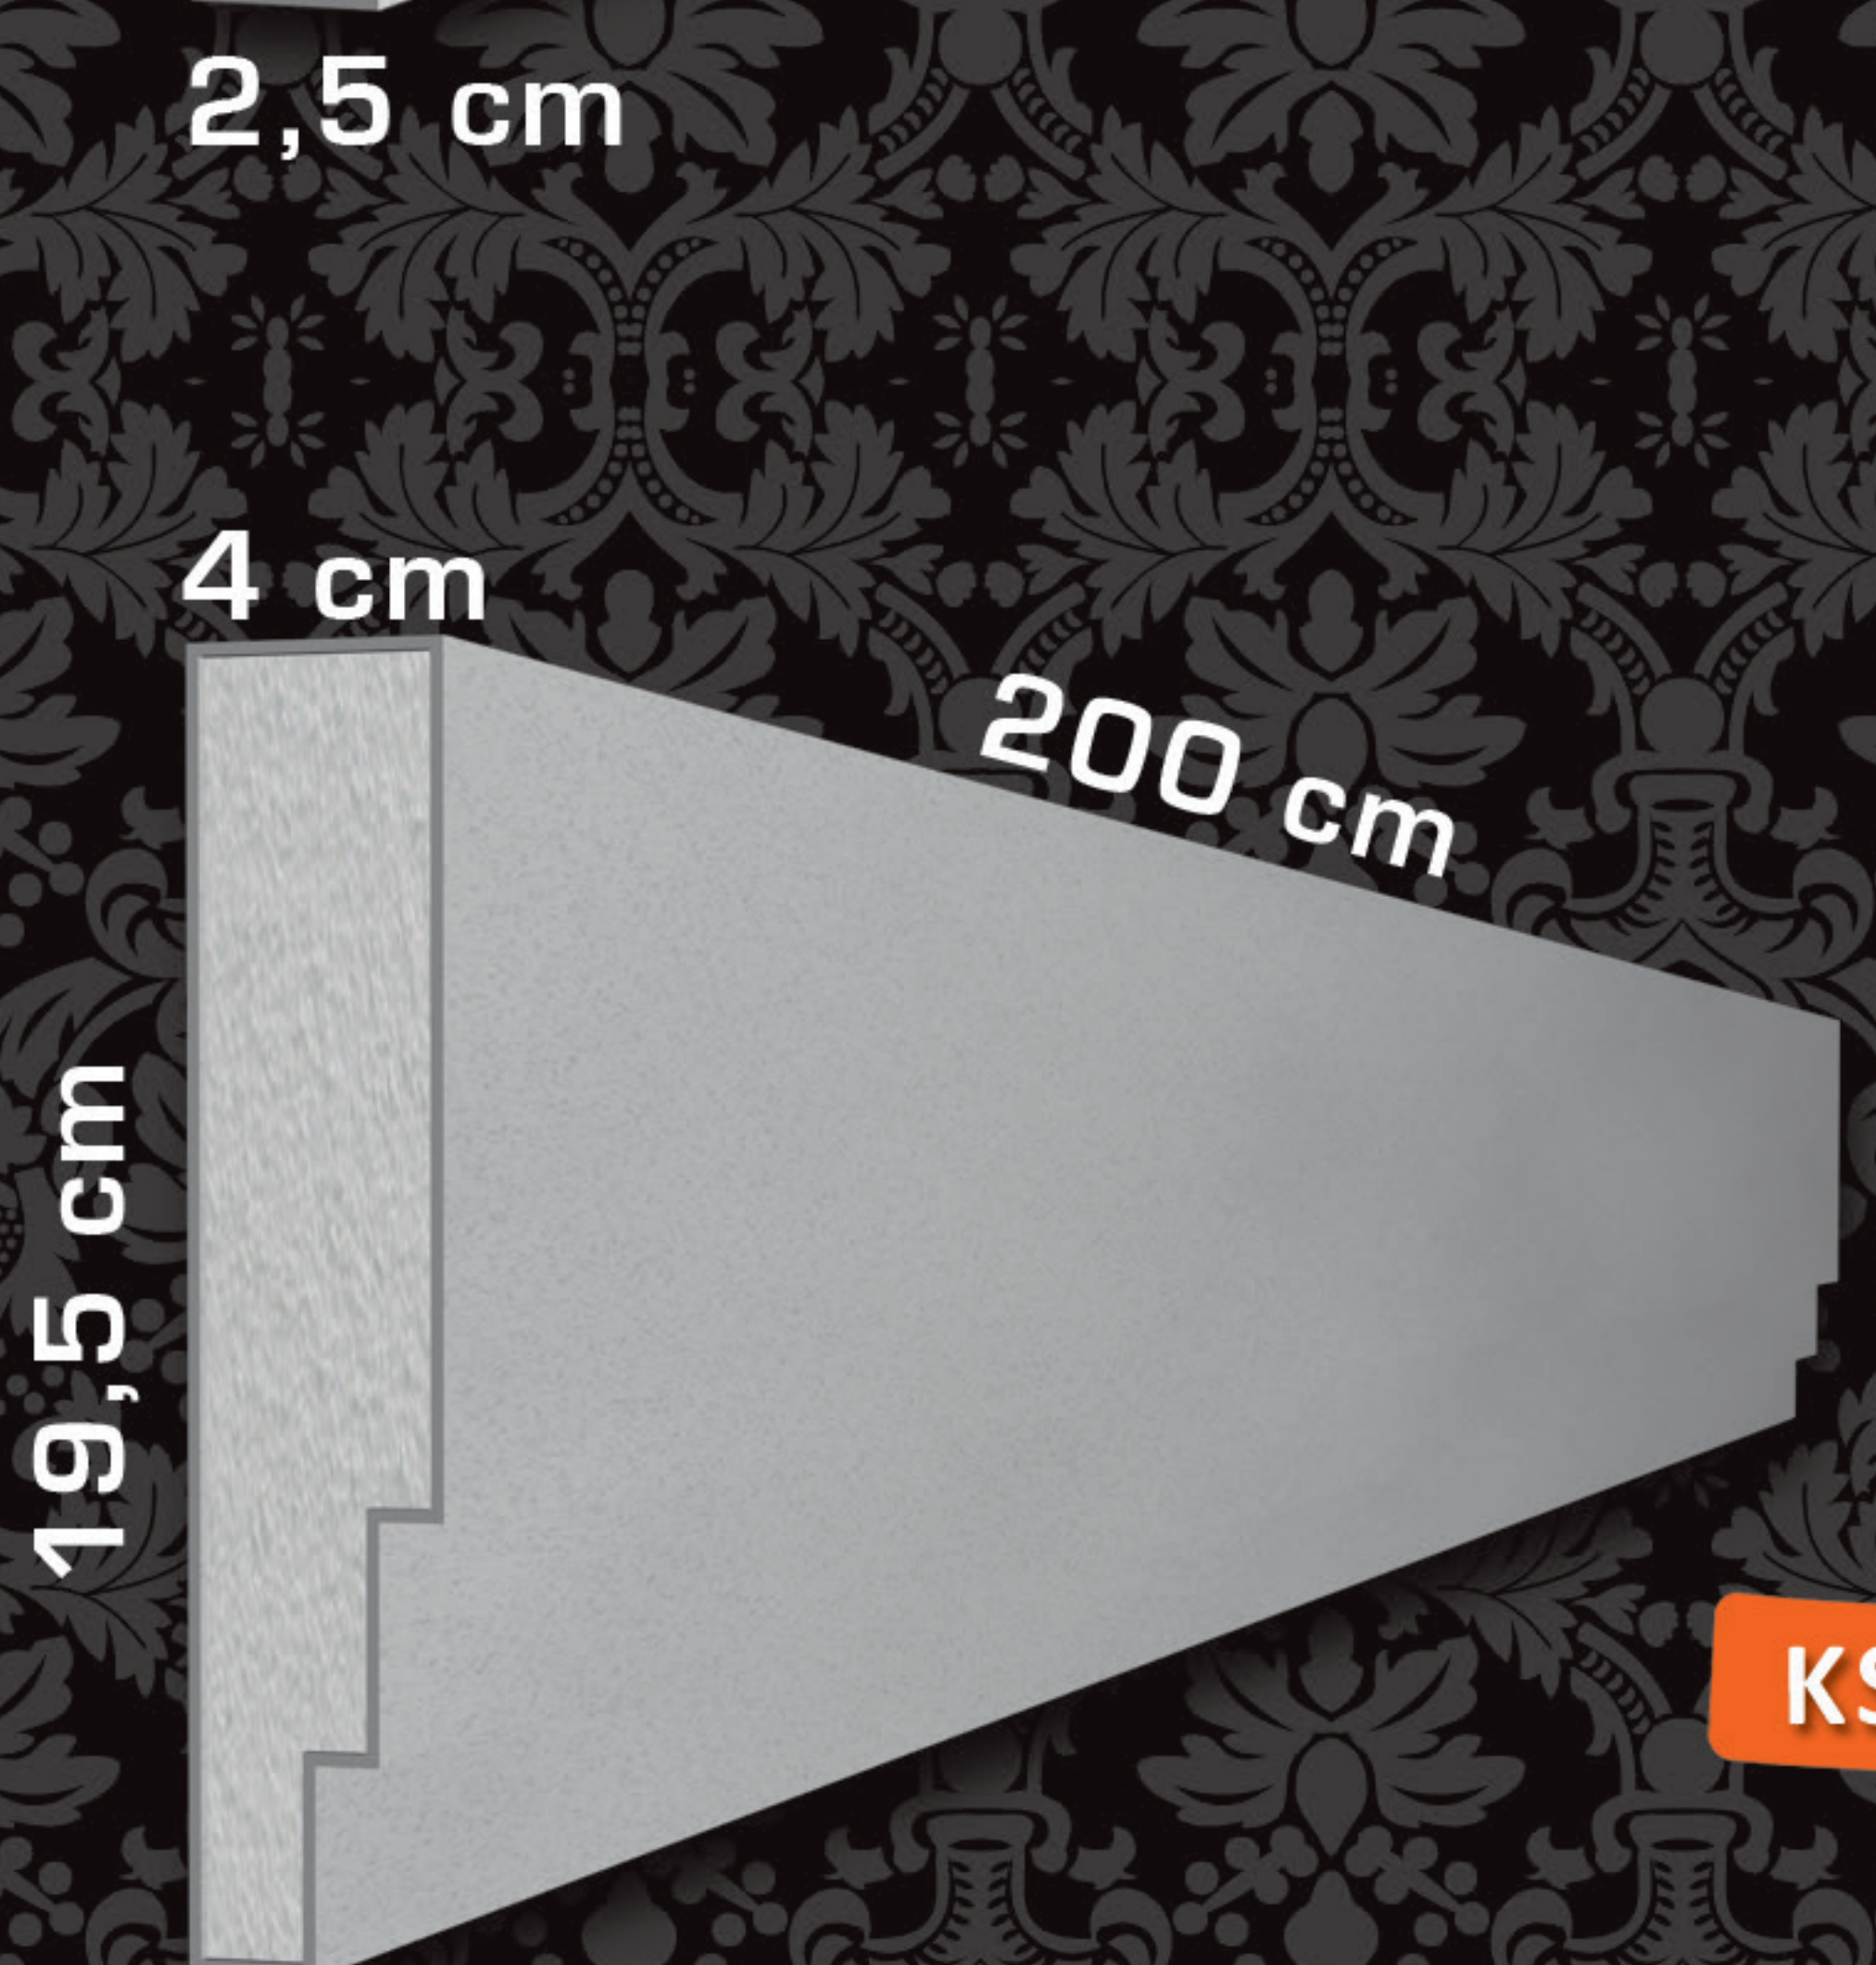

KS-19

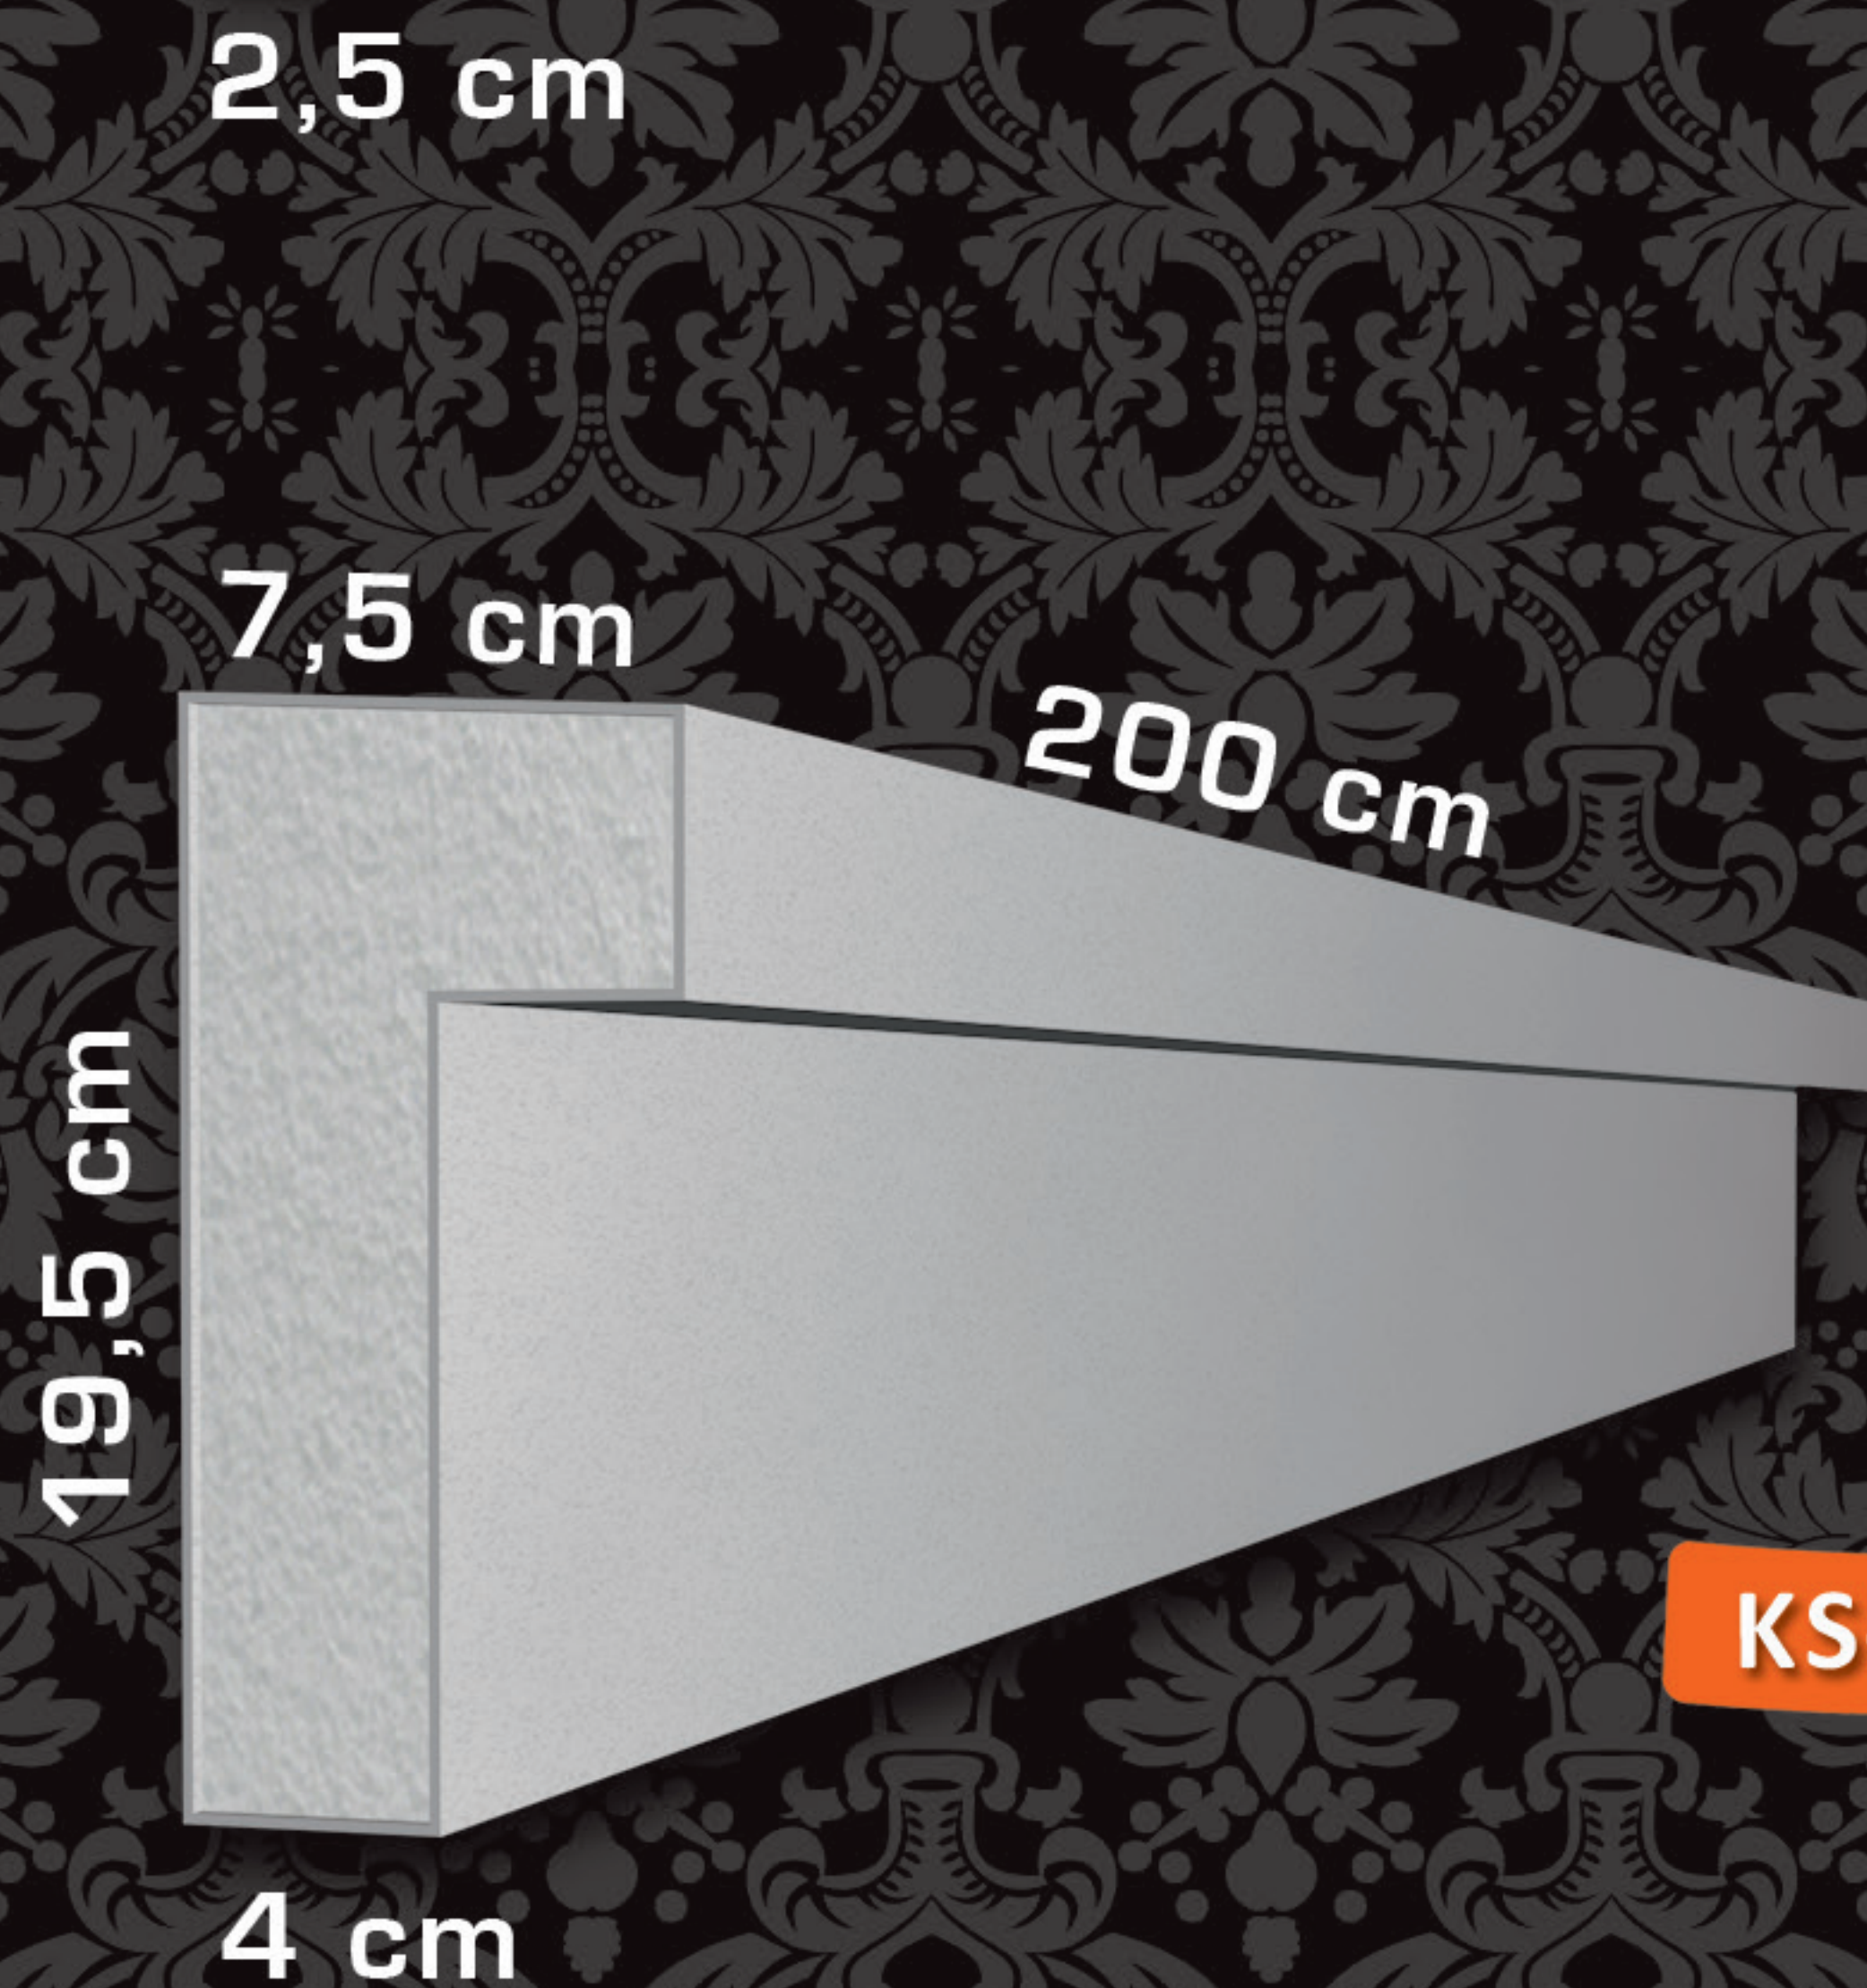


KS-20




KS-21





KS-22

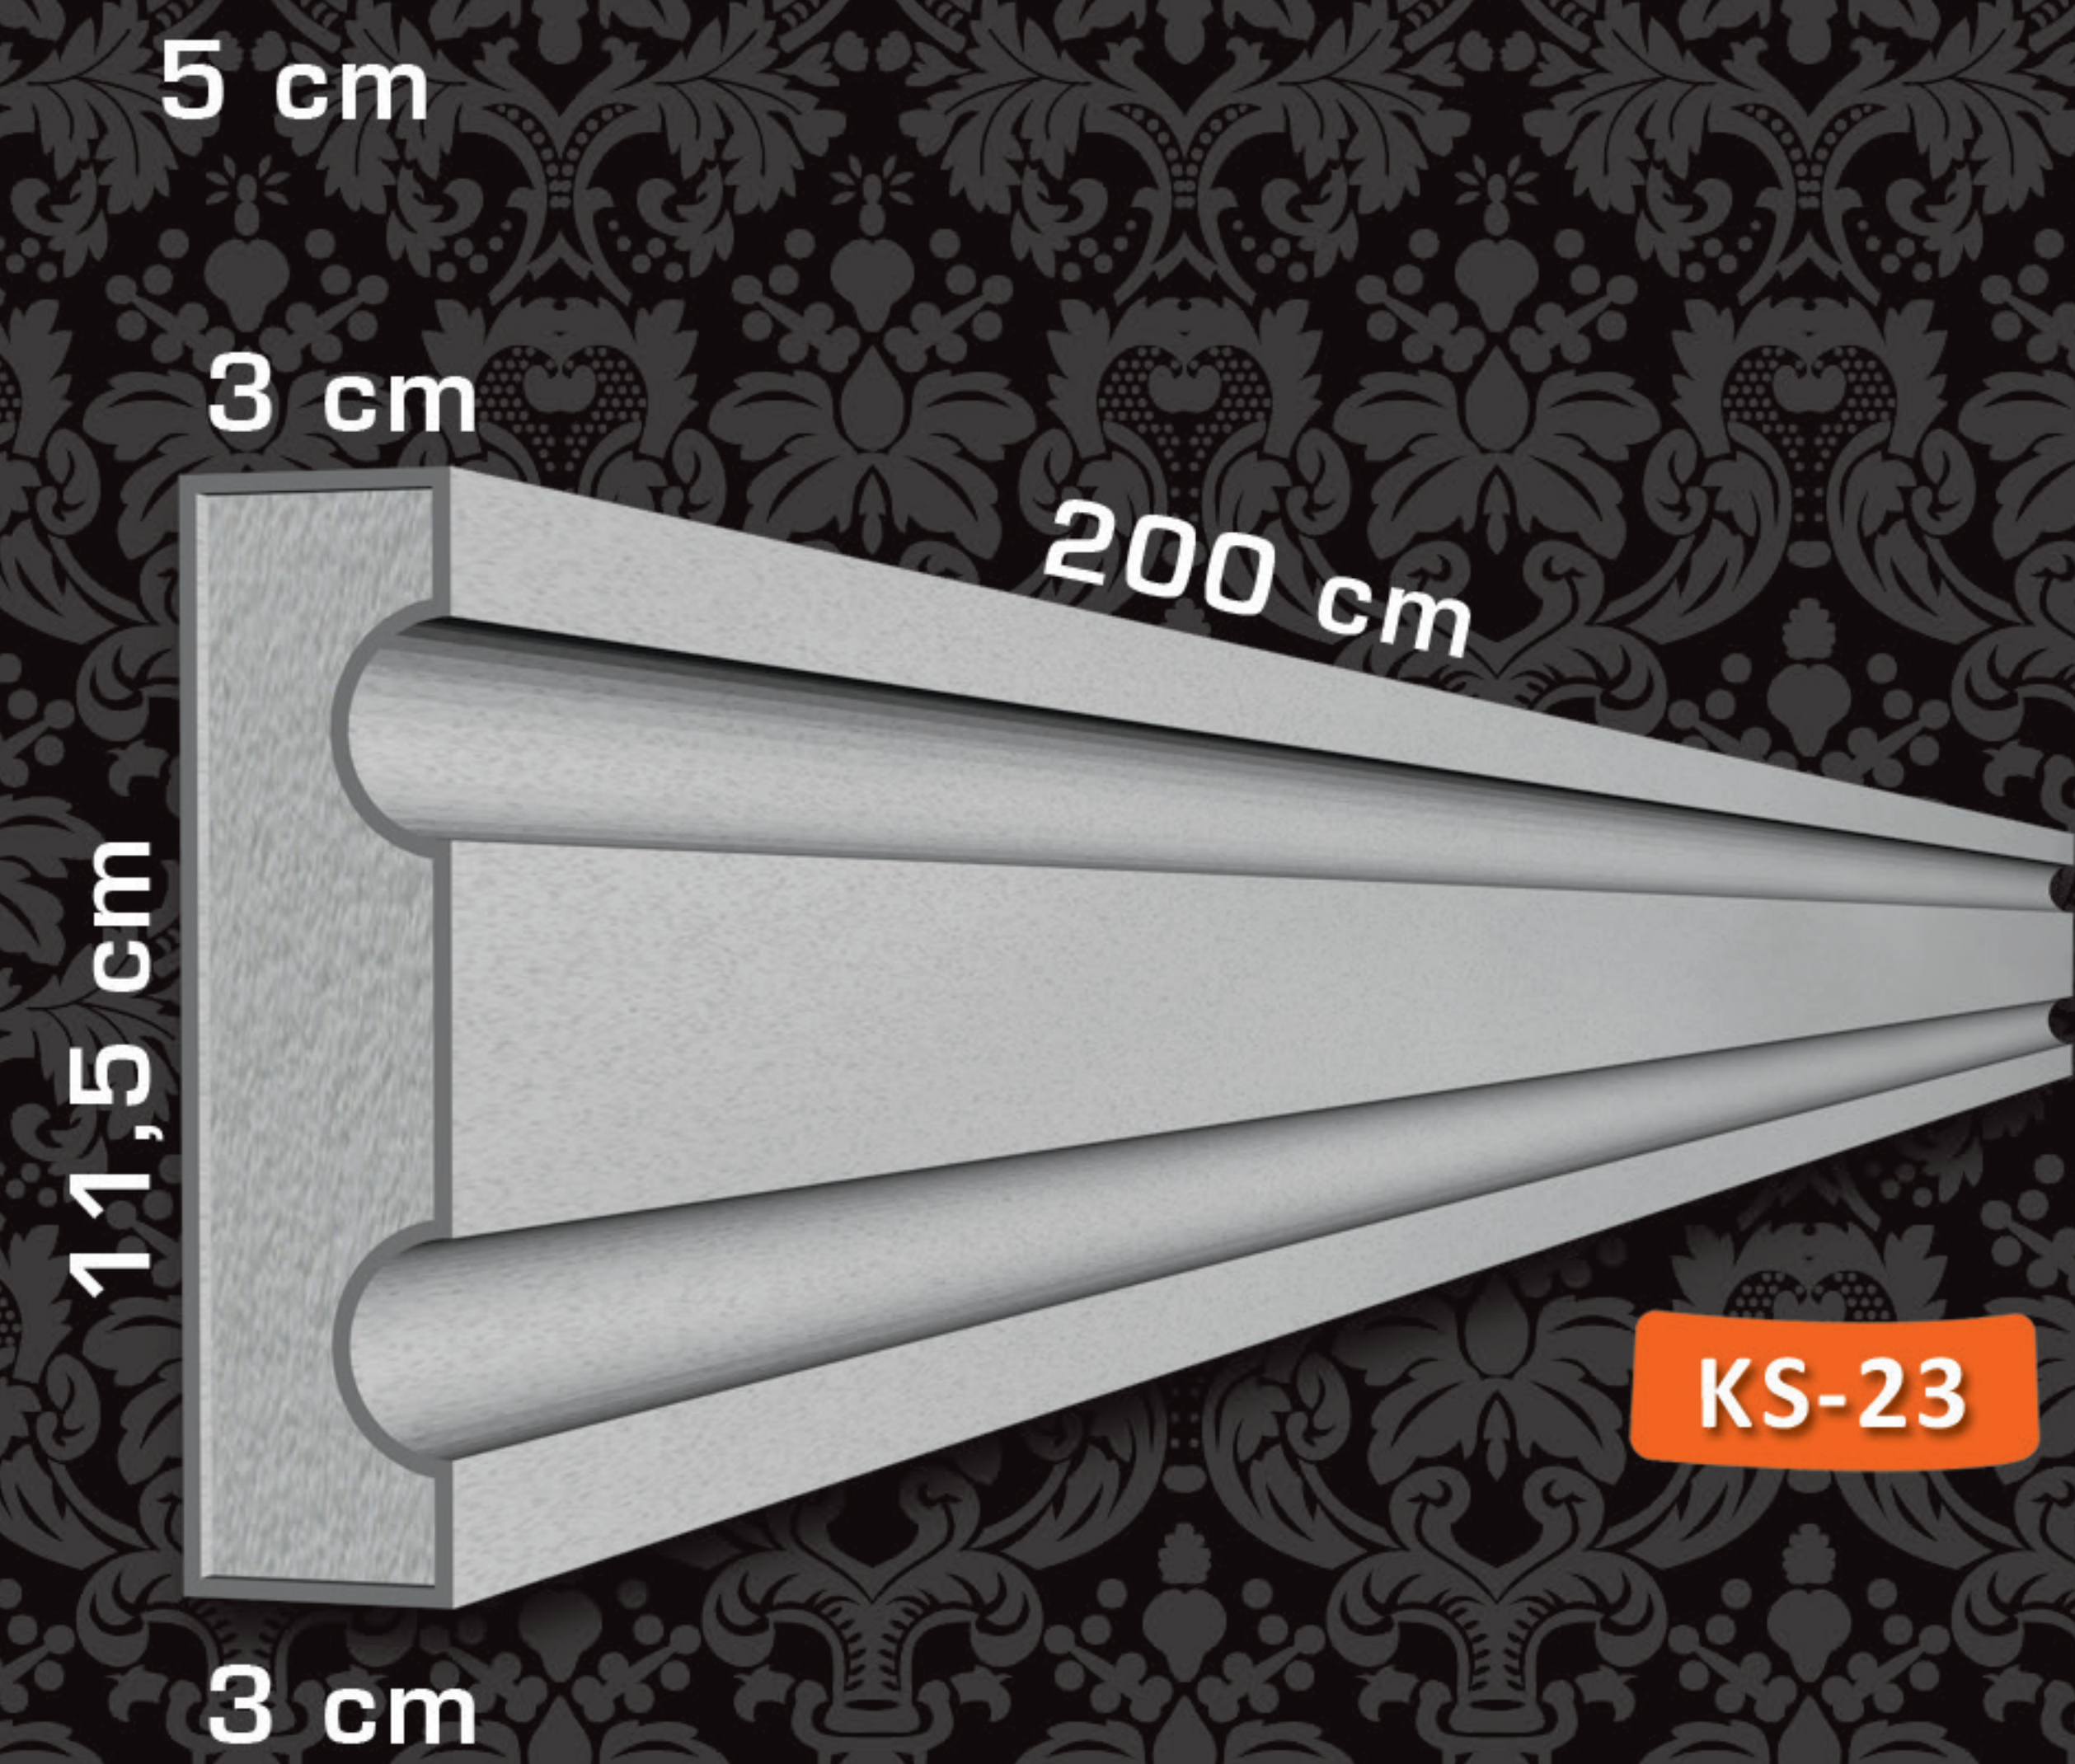


KS-23

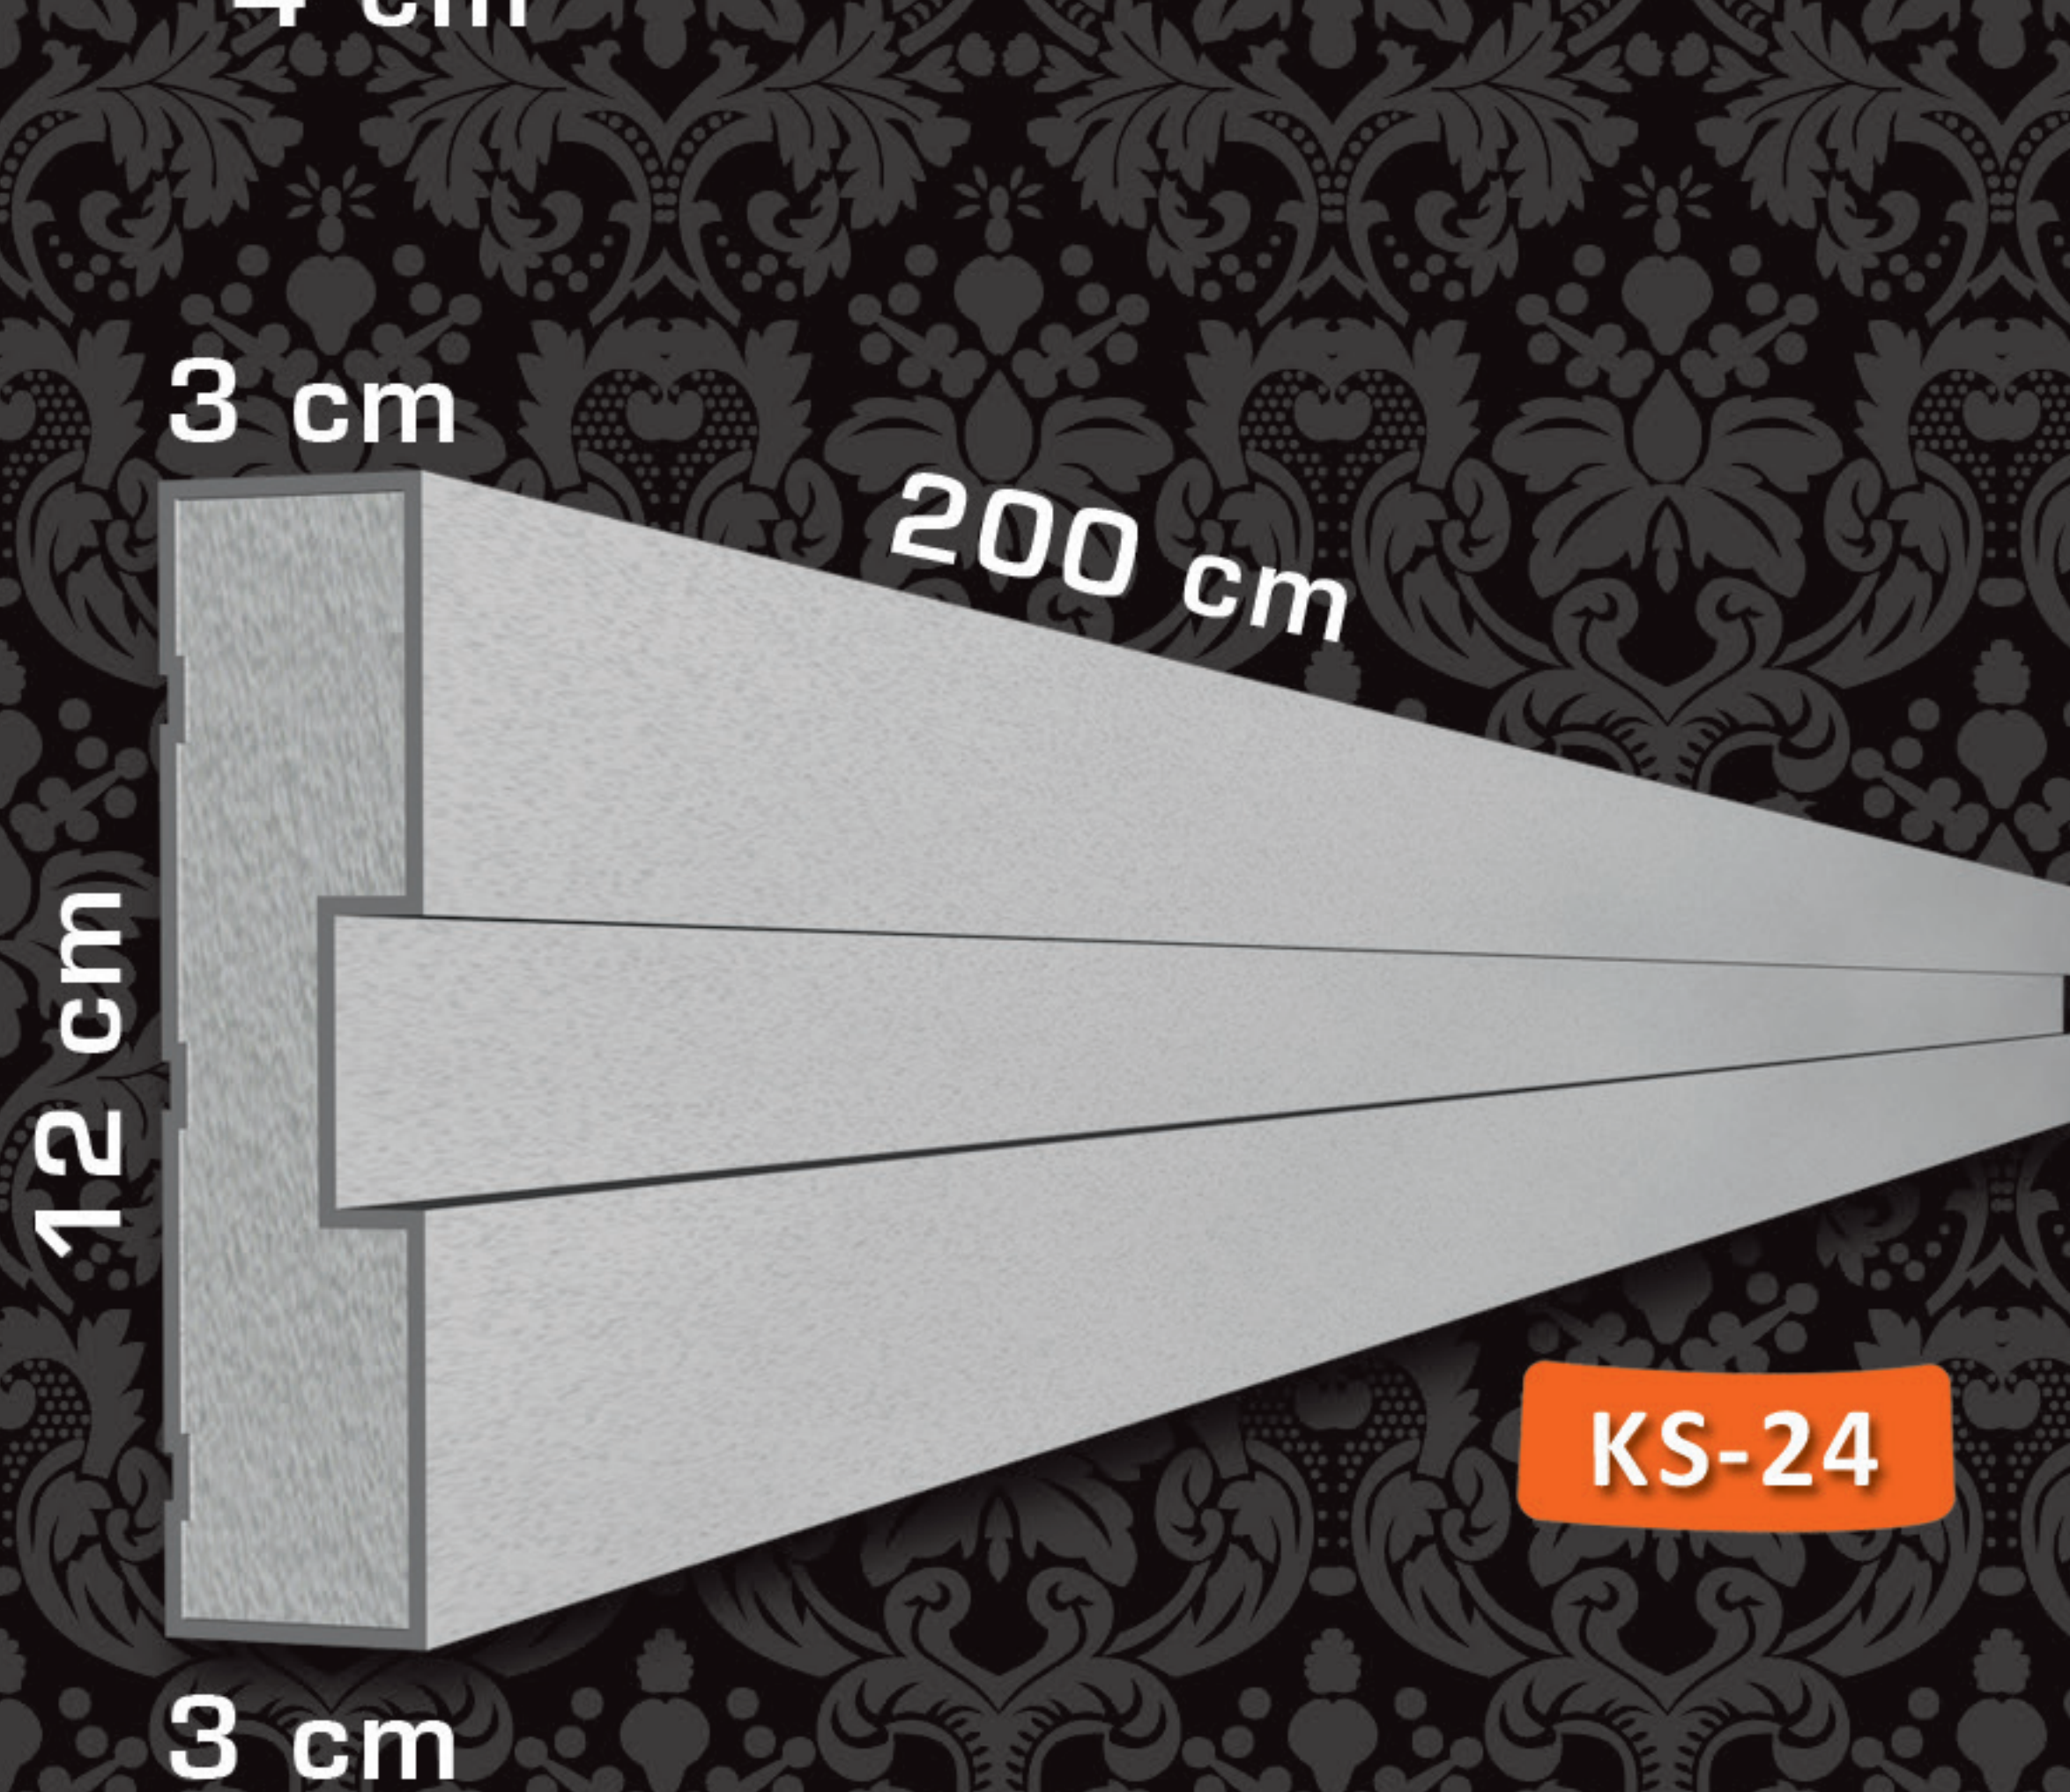

KS-24

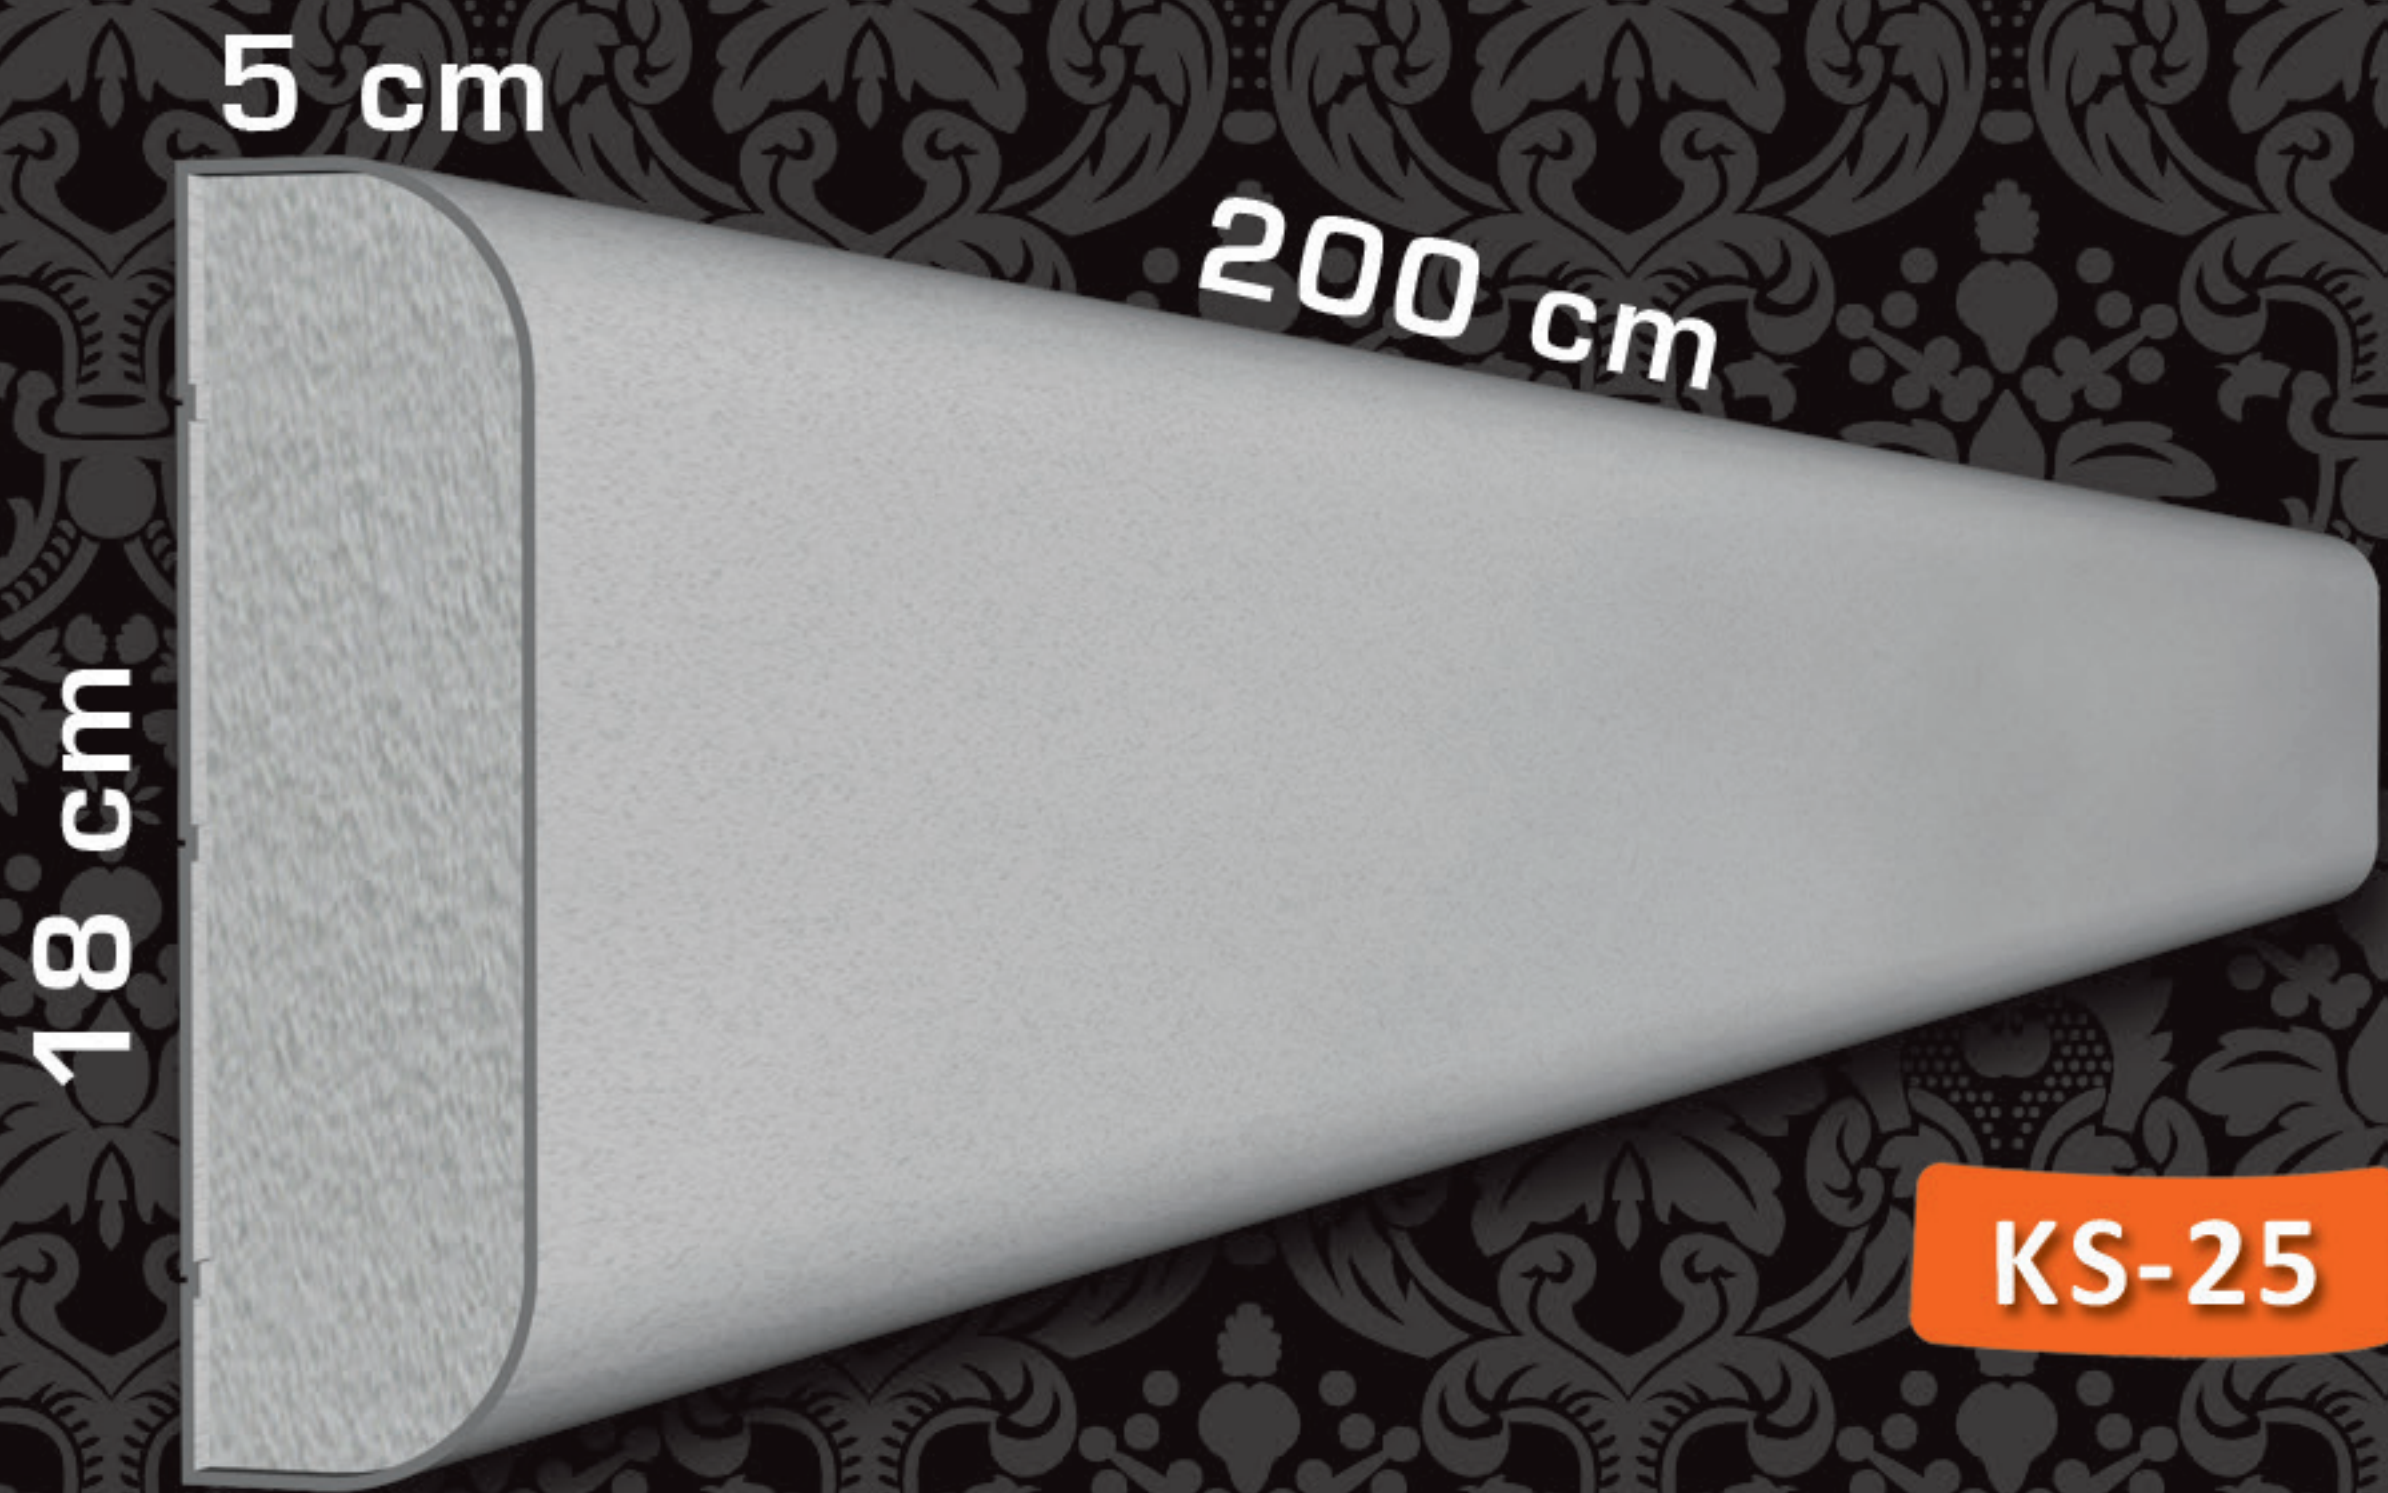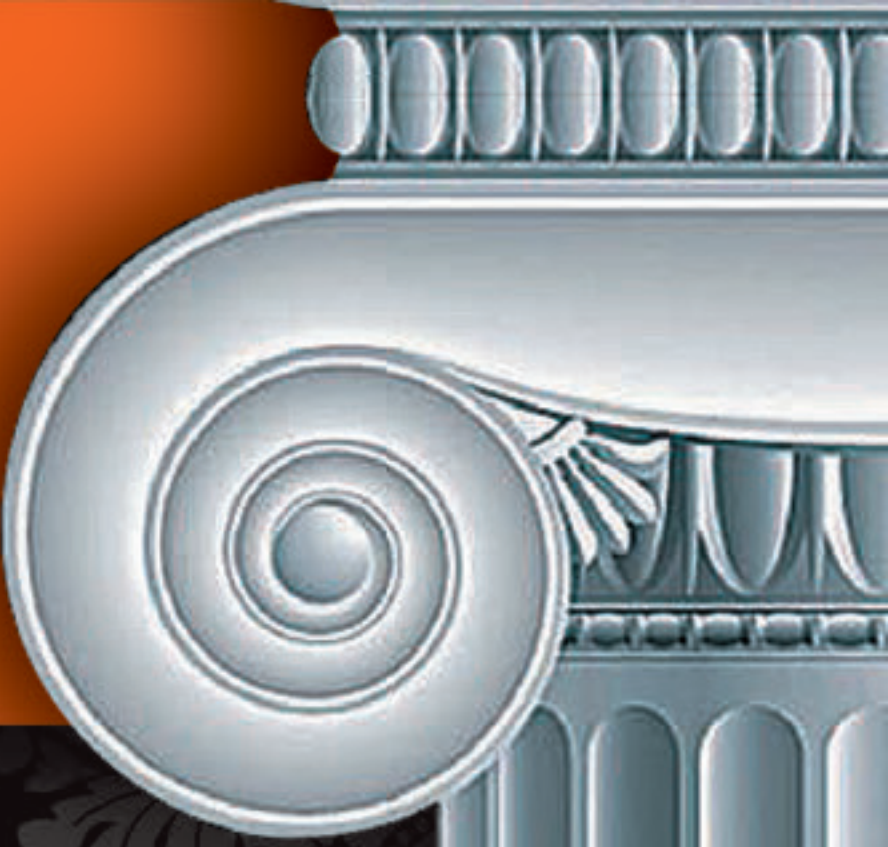


KS-25

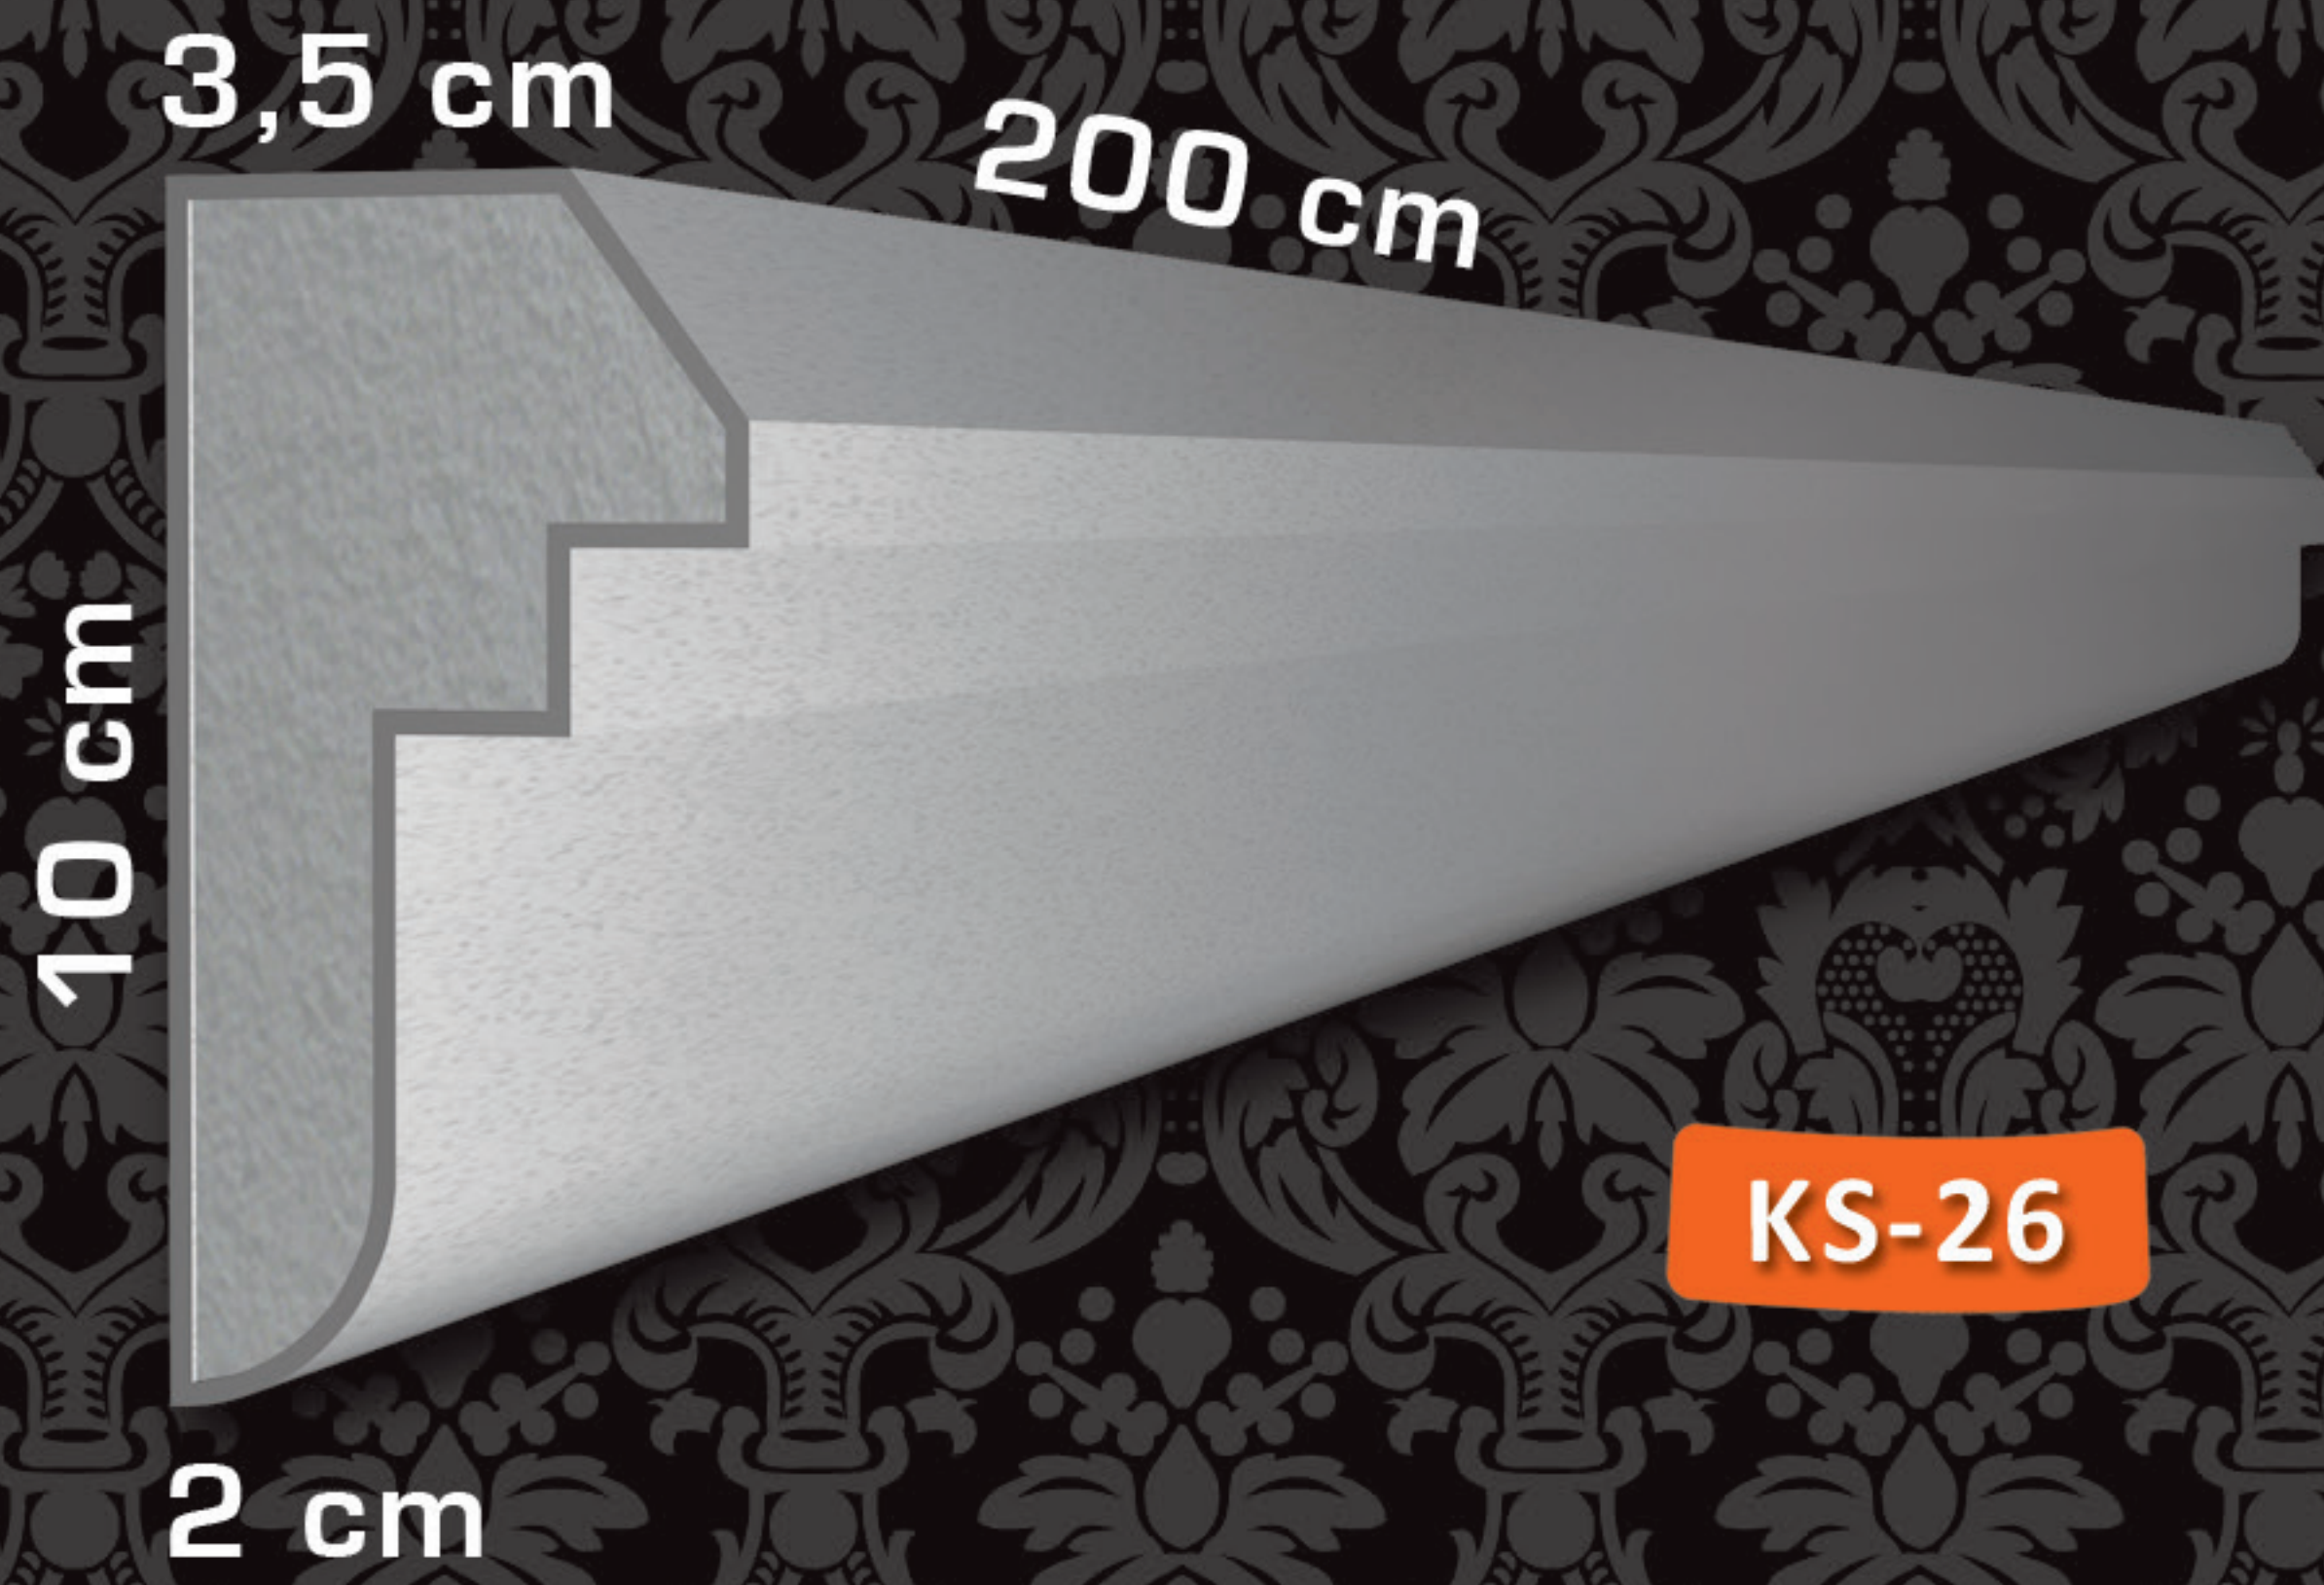


KS-26




KS-27

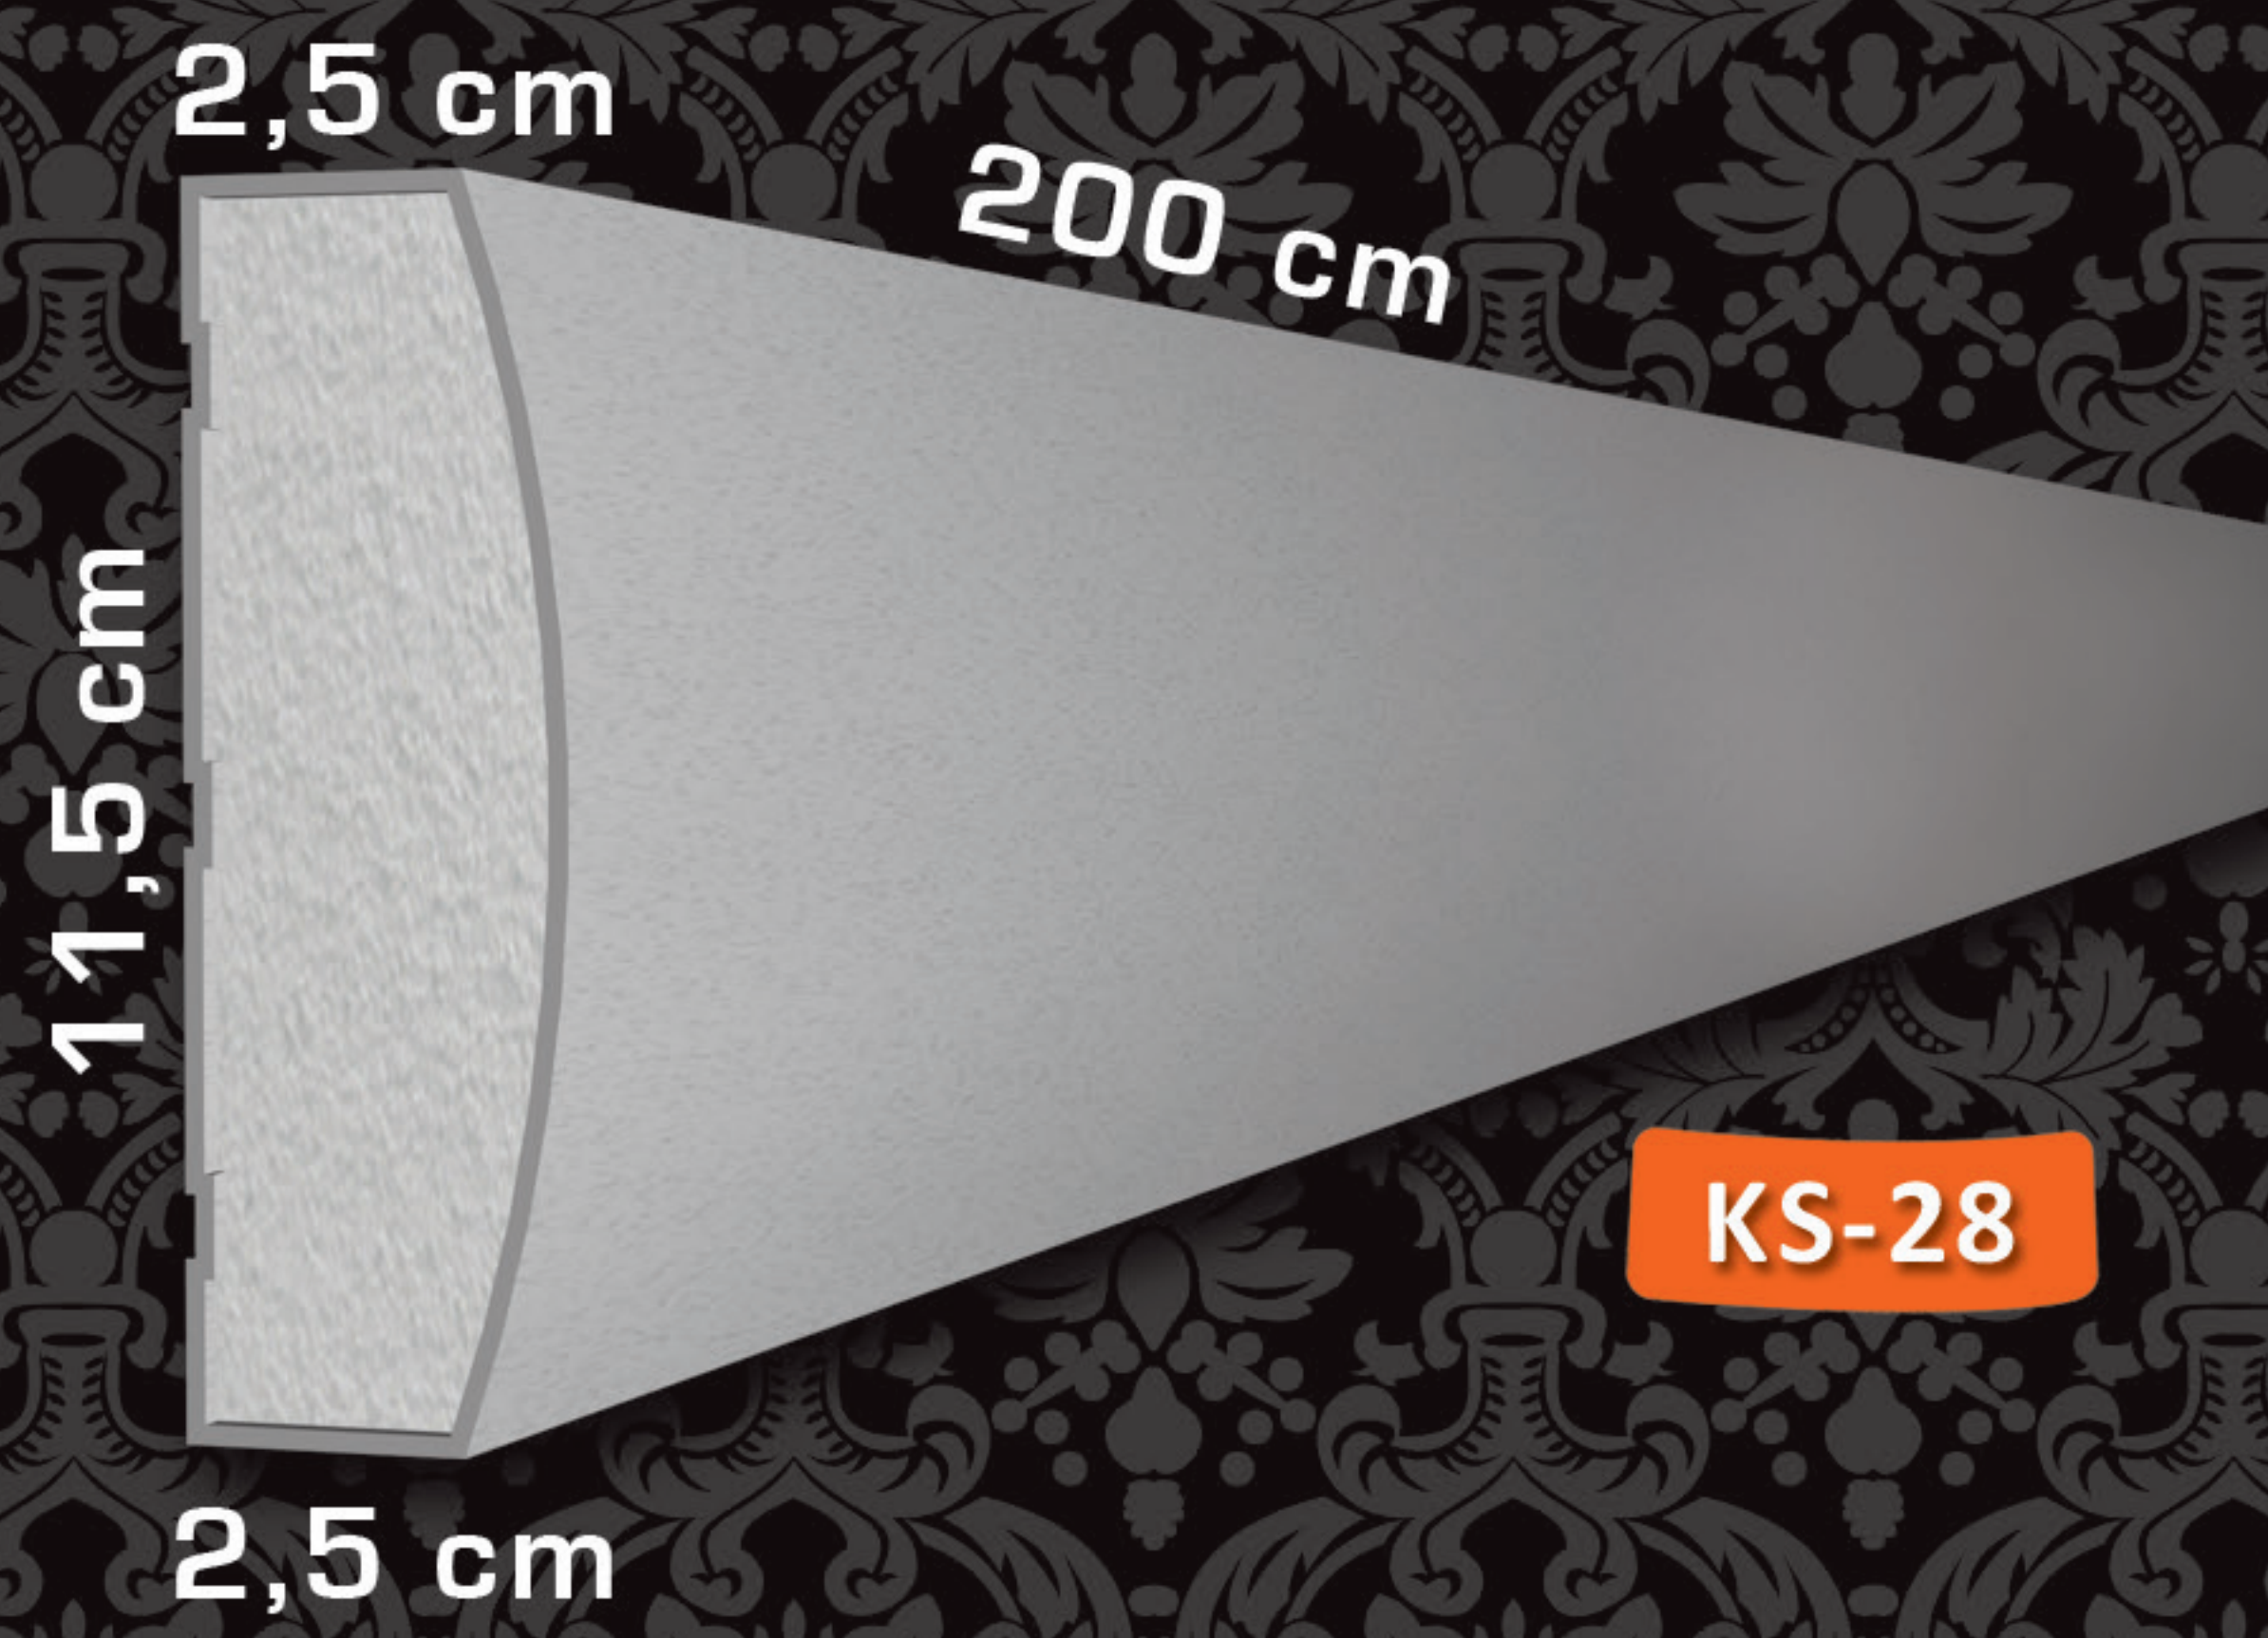

KS-28

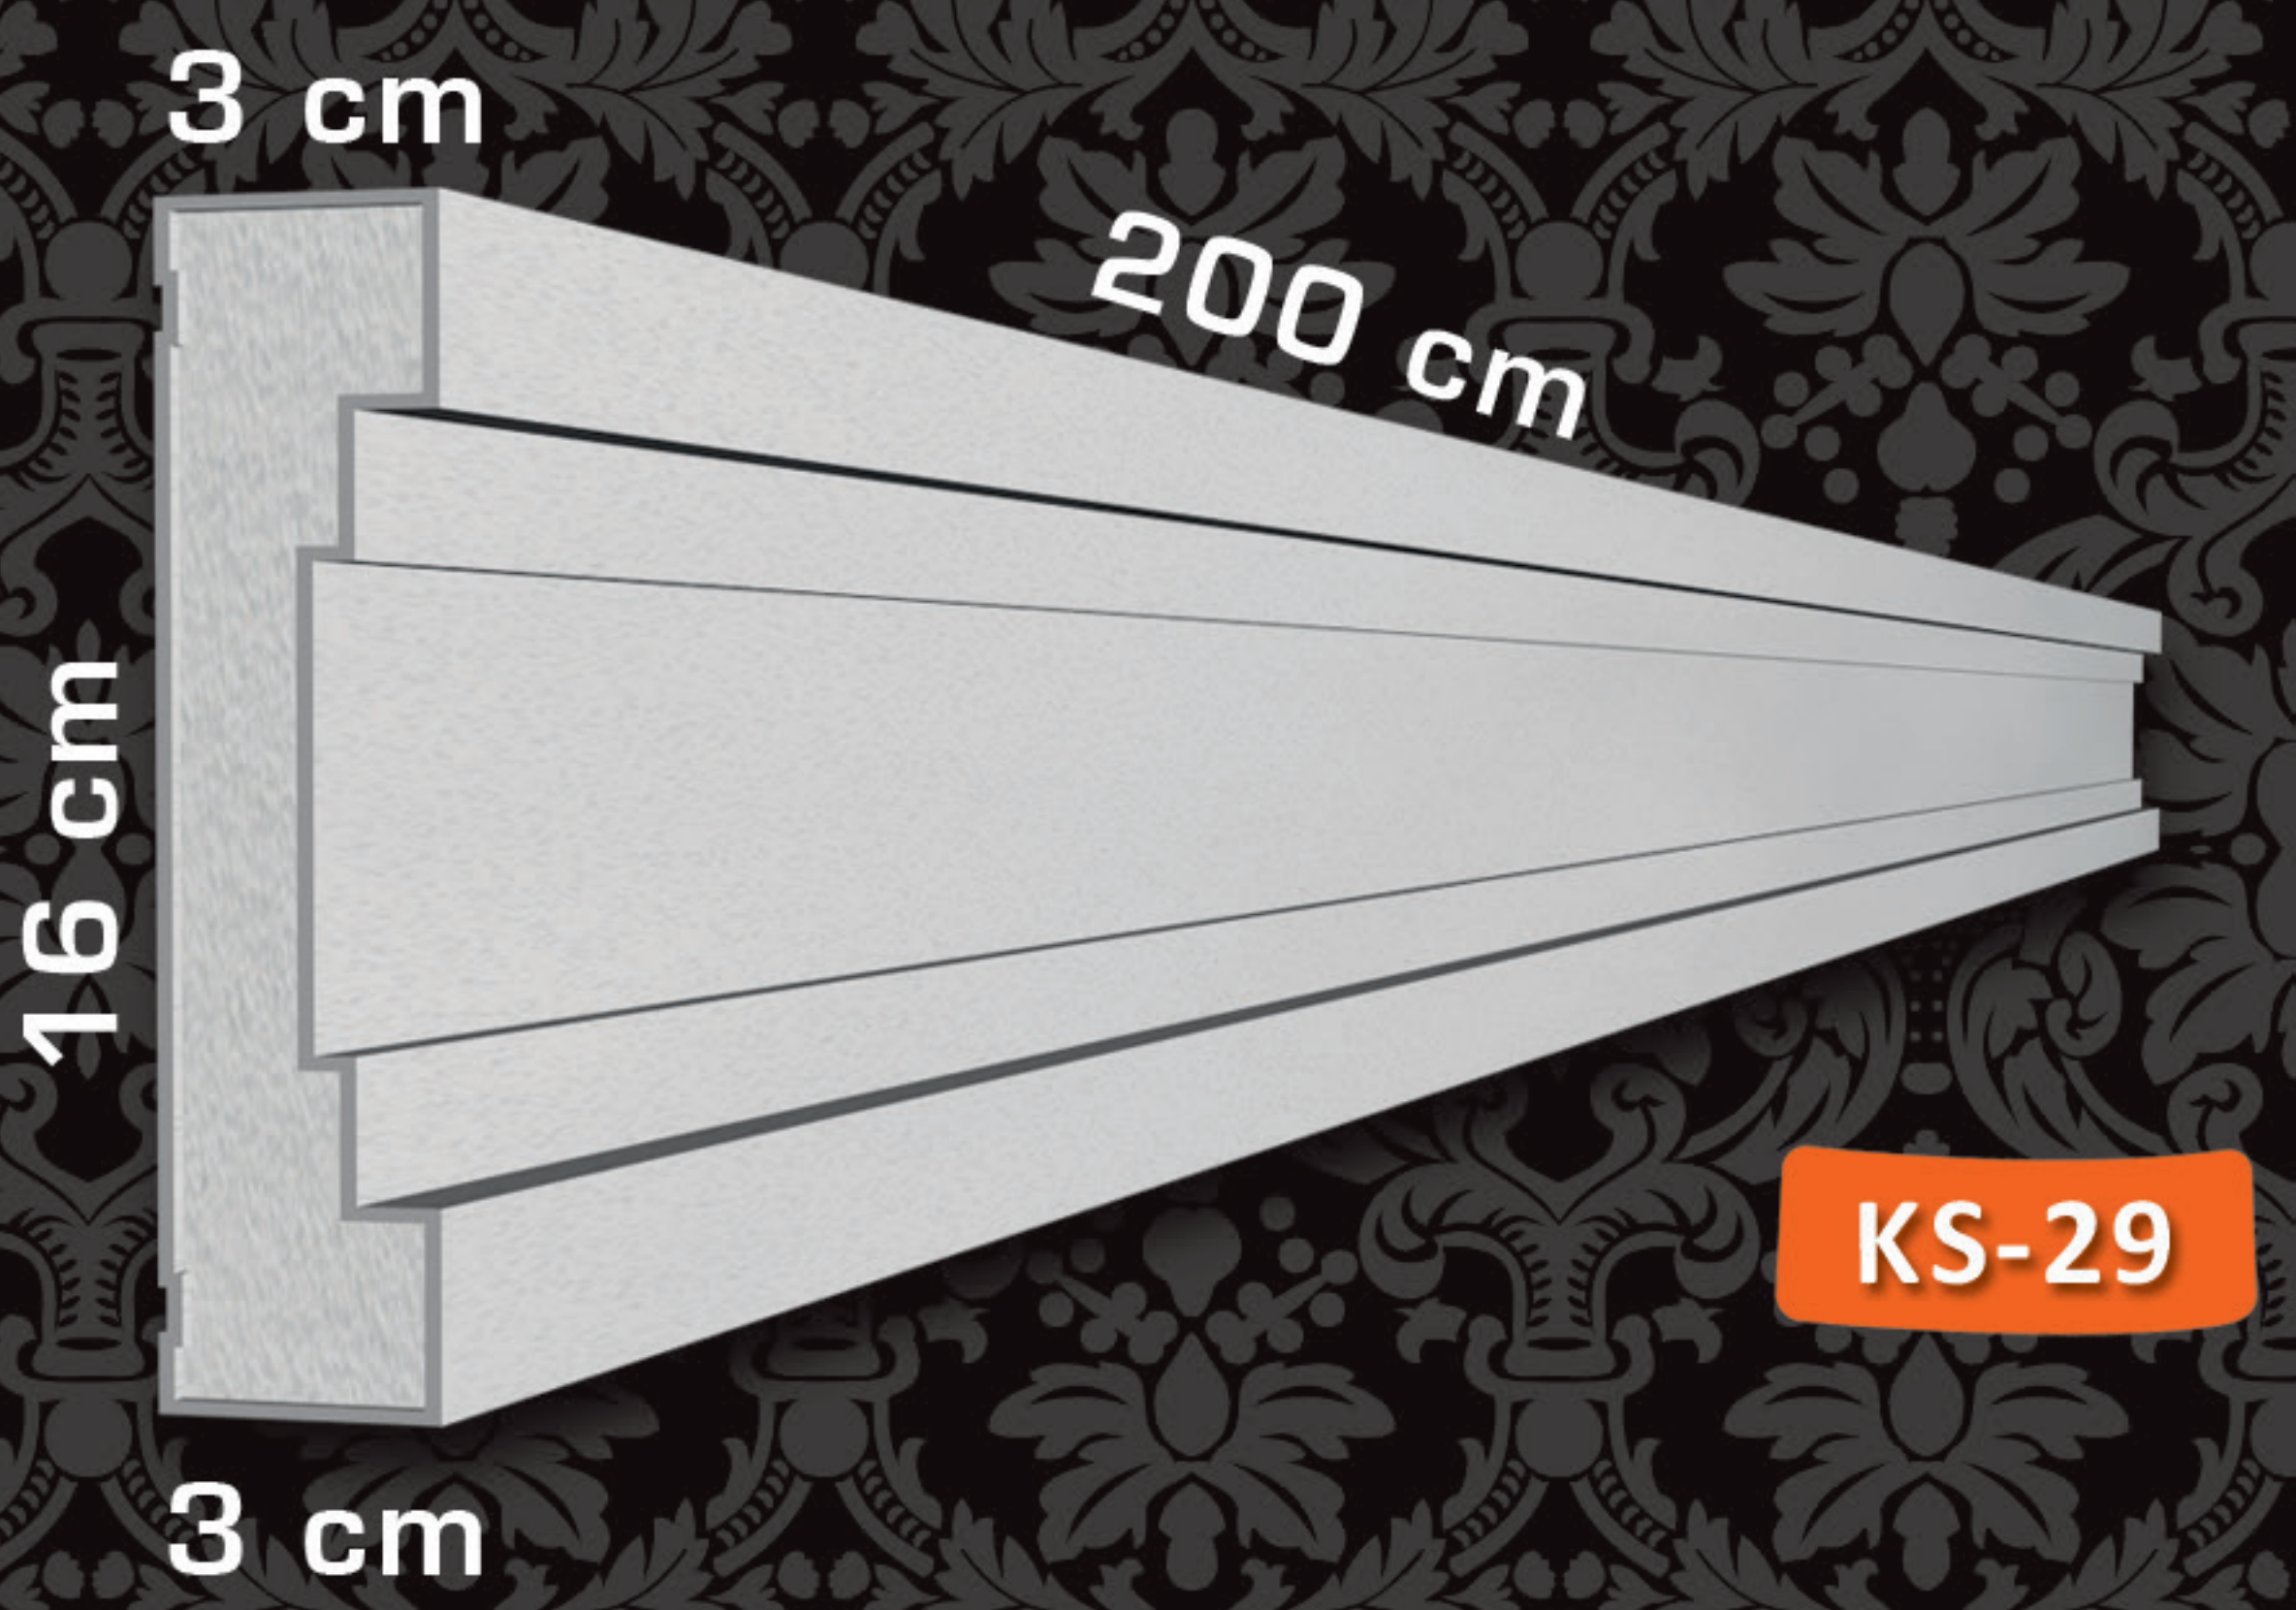


KS-29

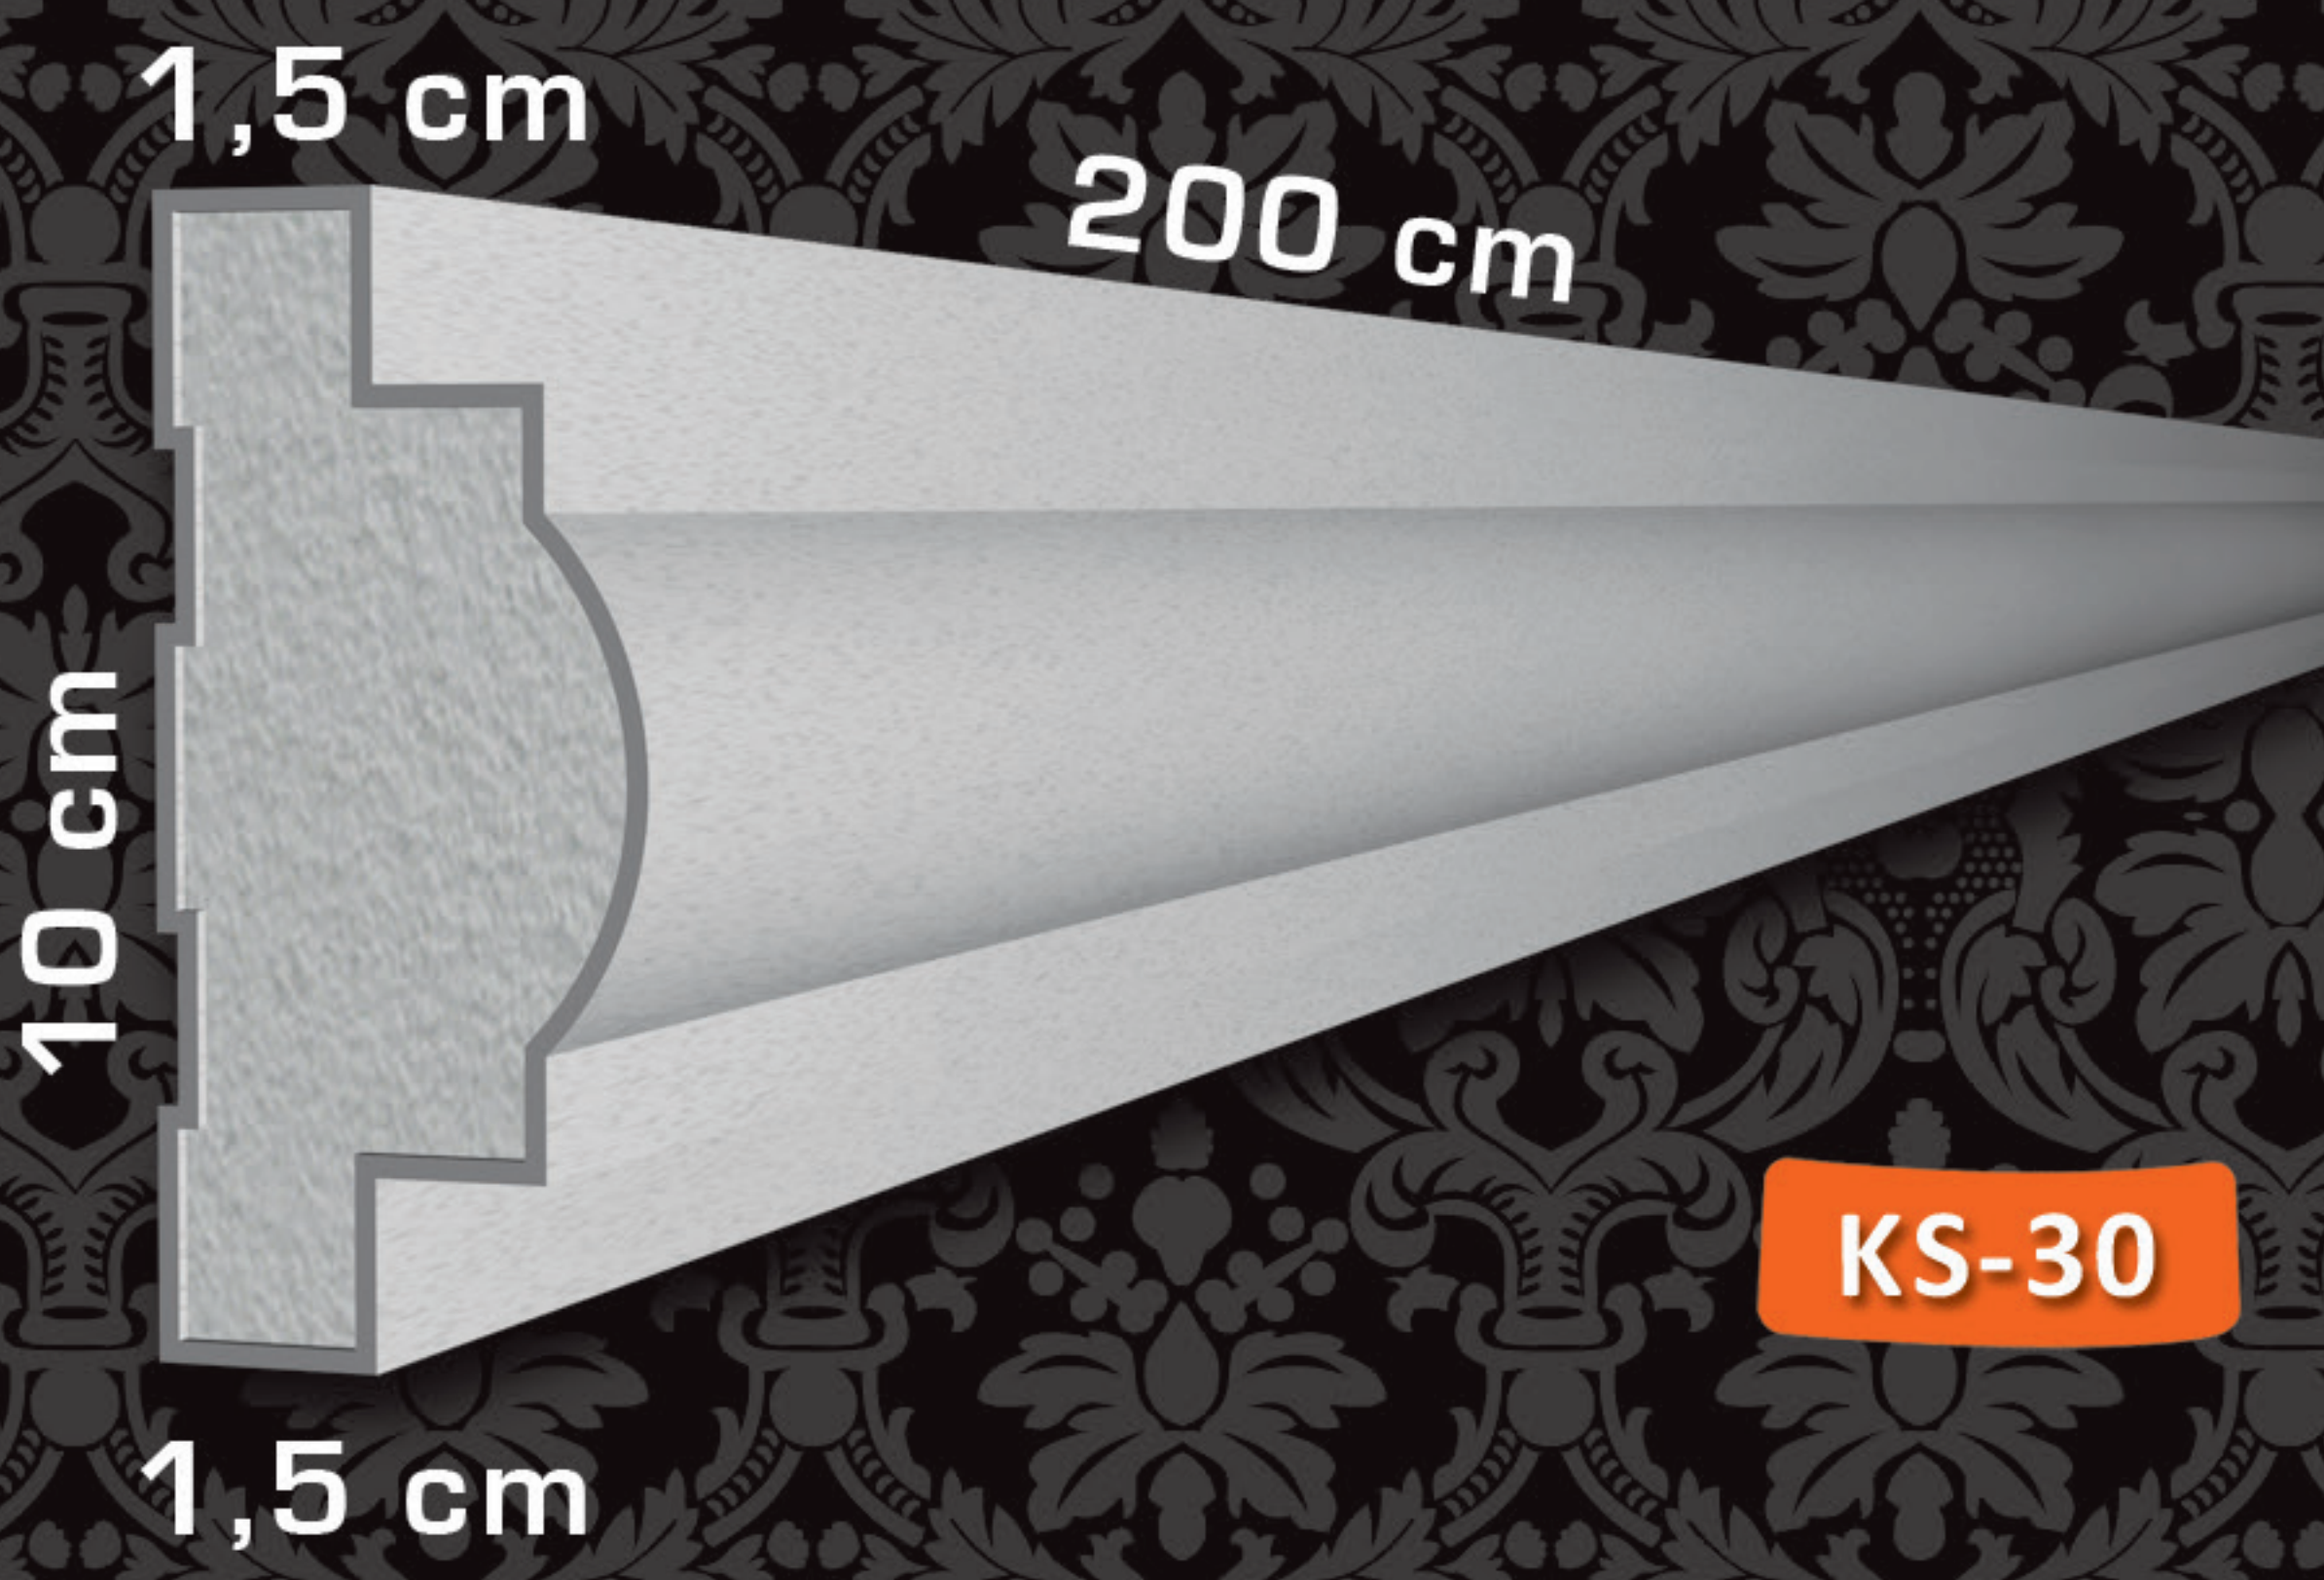

KS-30




KS-31

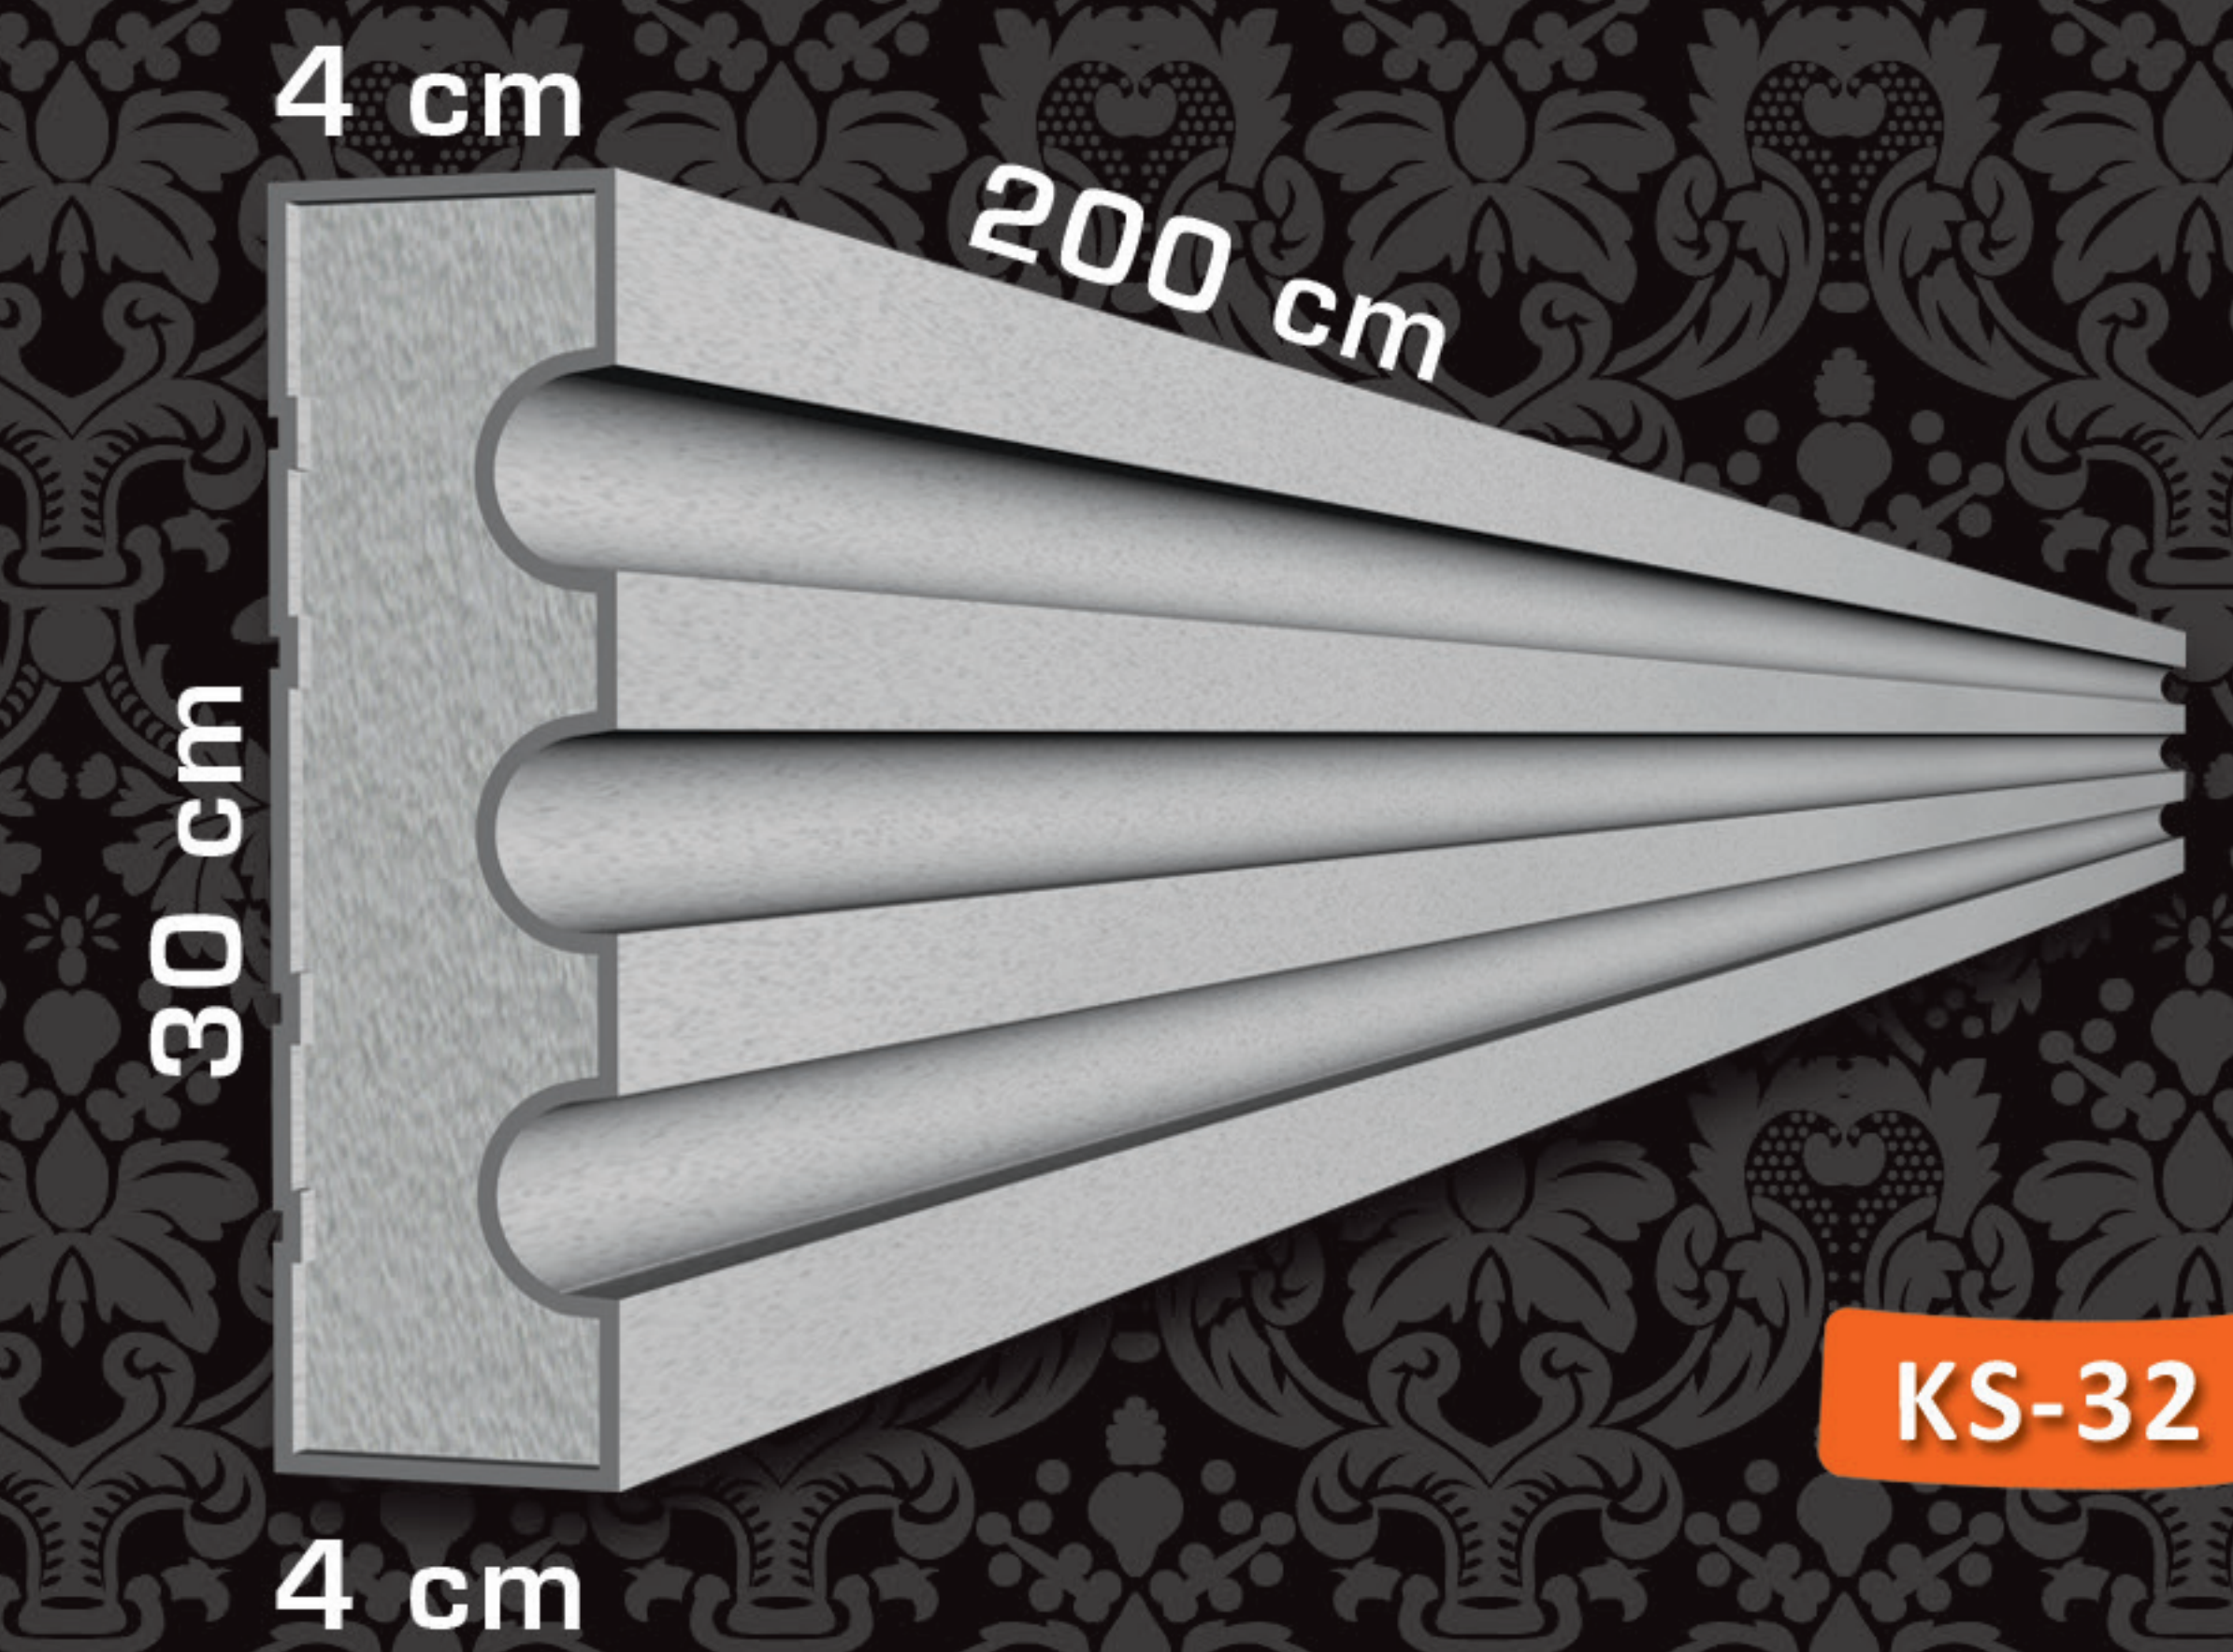


KS-32


SÖVELER FRAMES

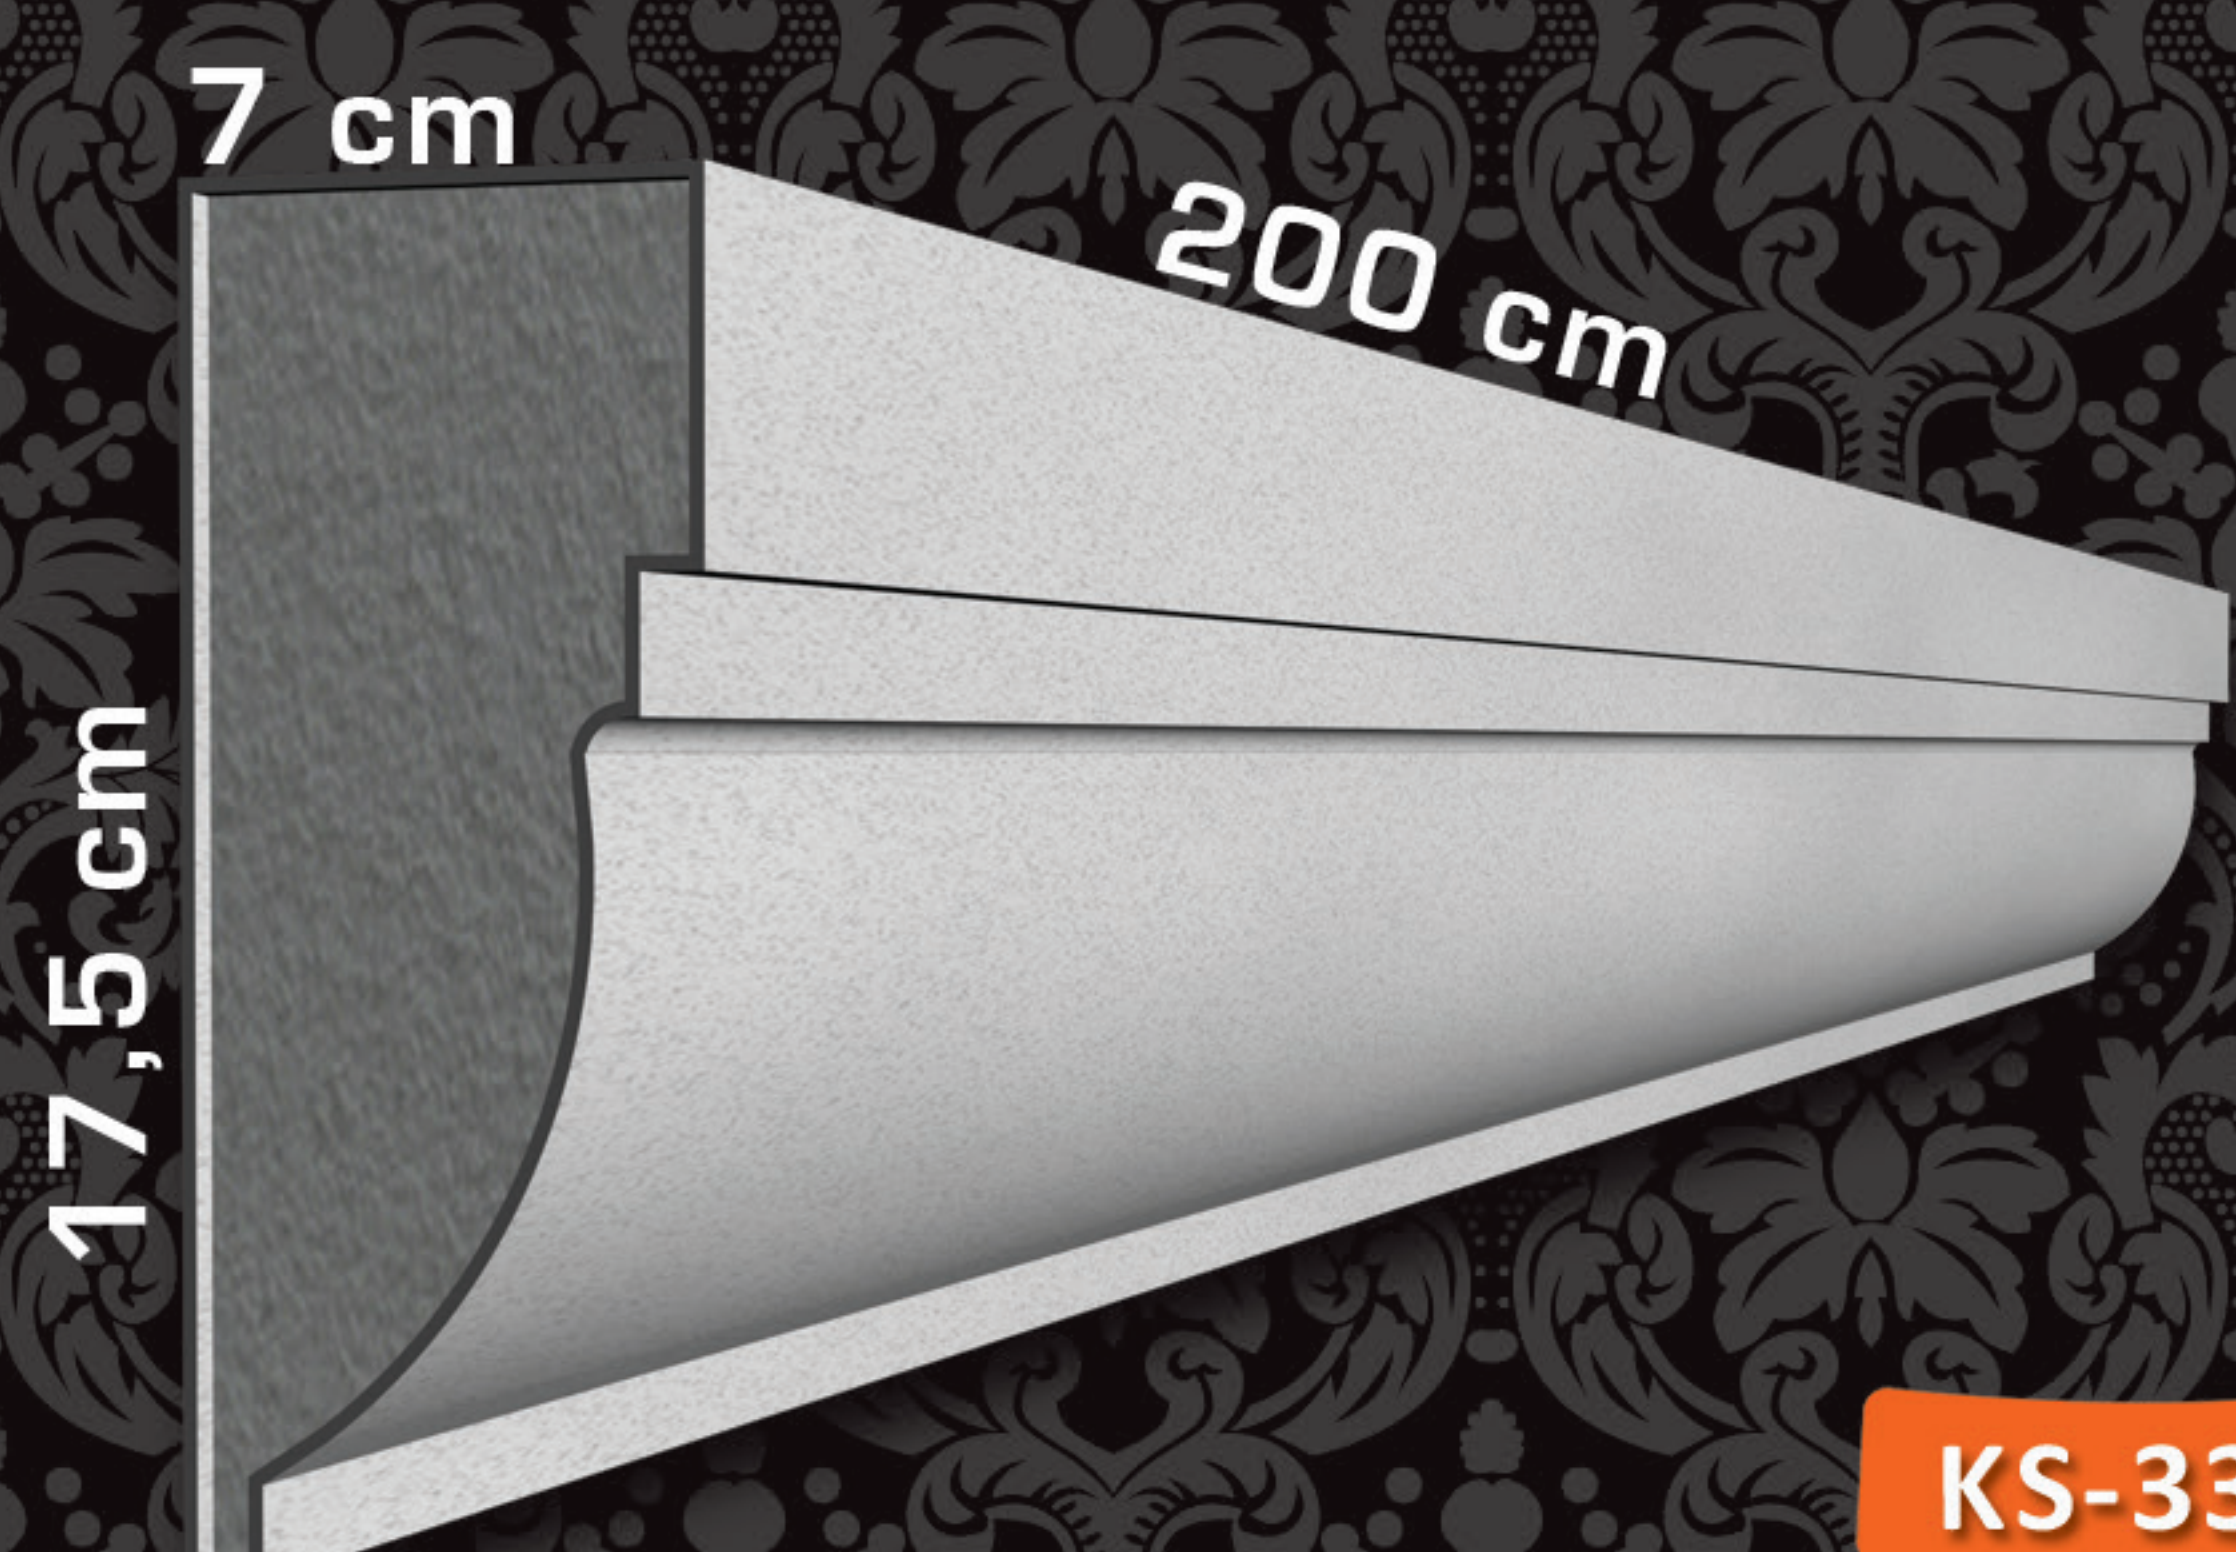


KS-33

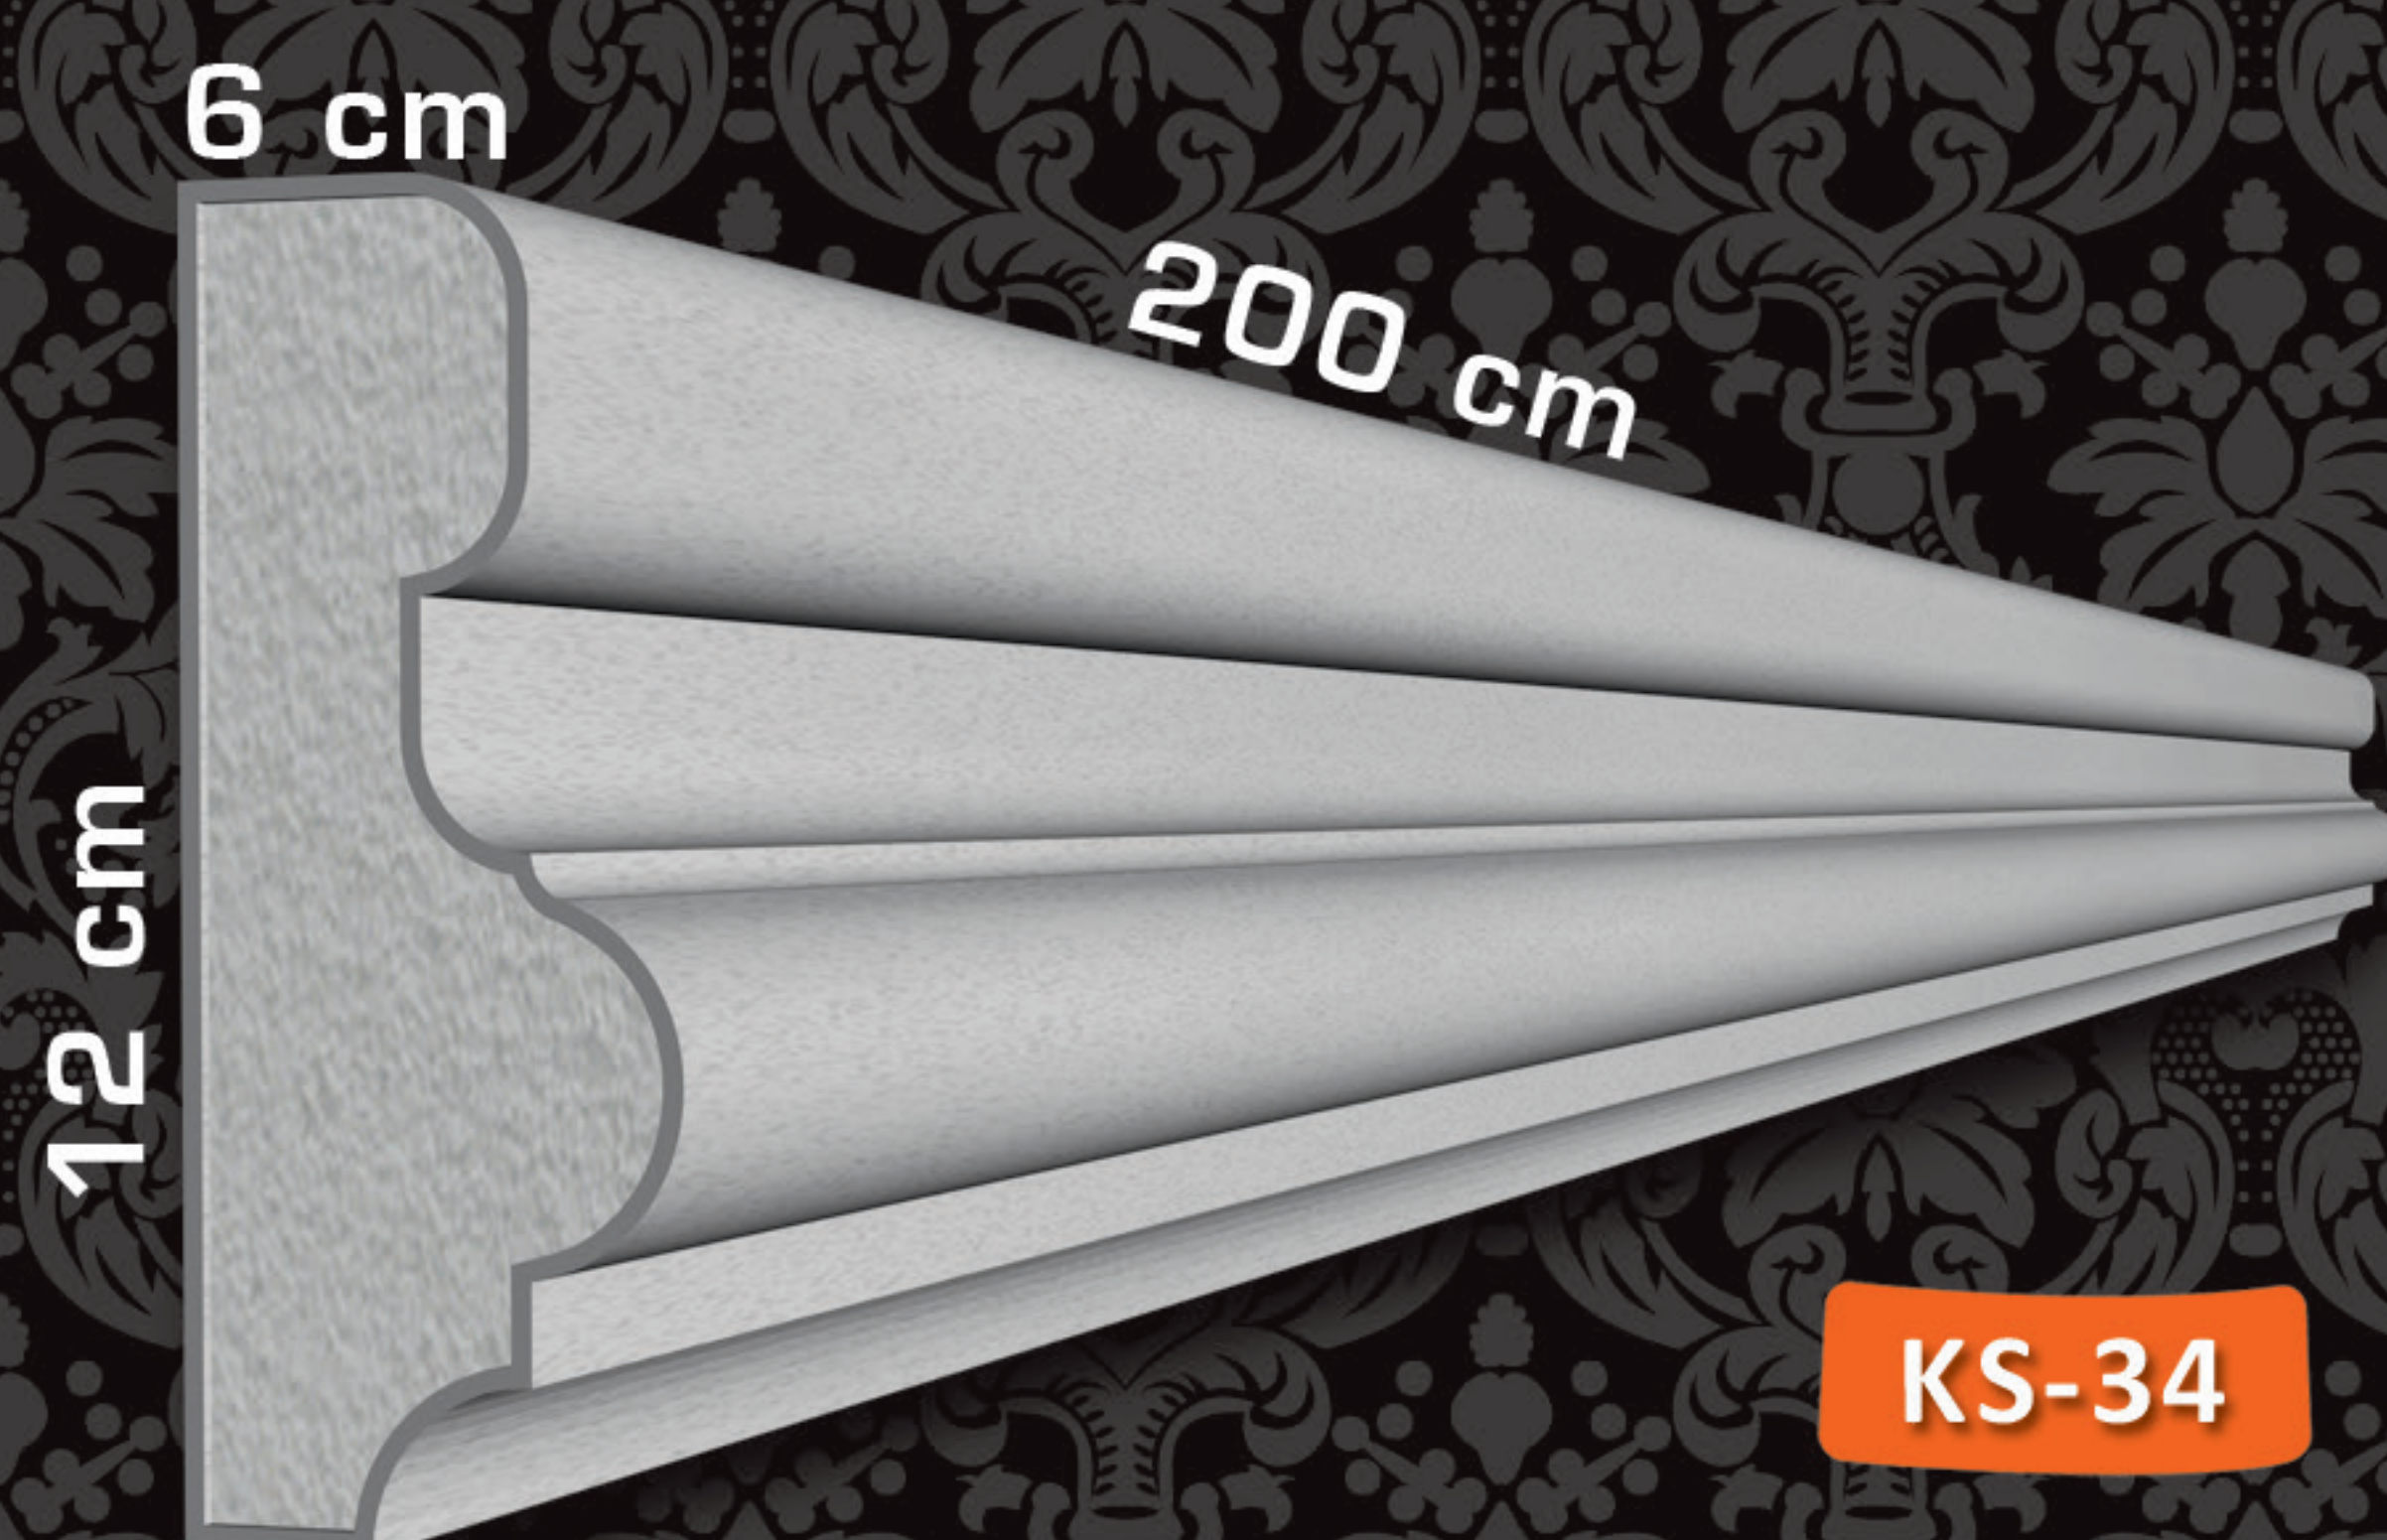


KS-34

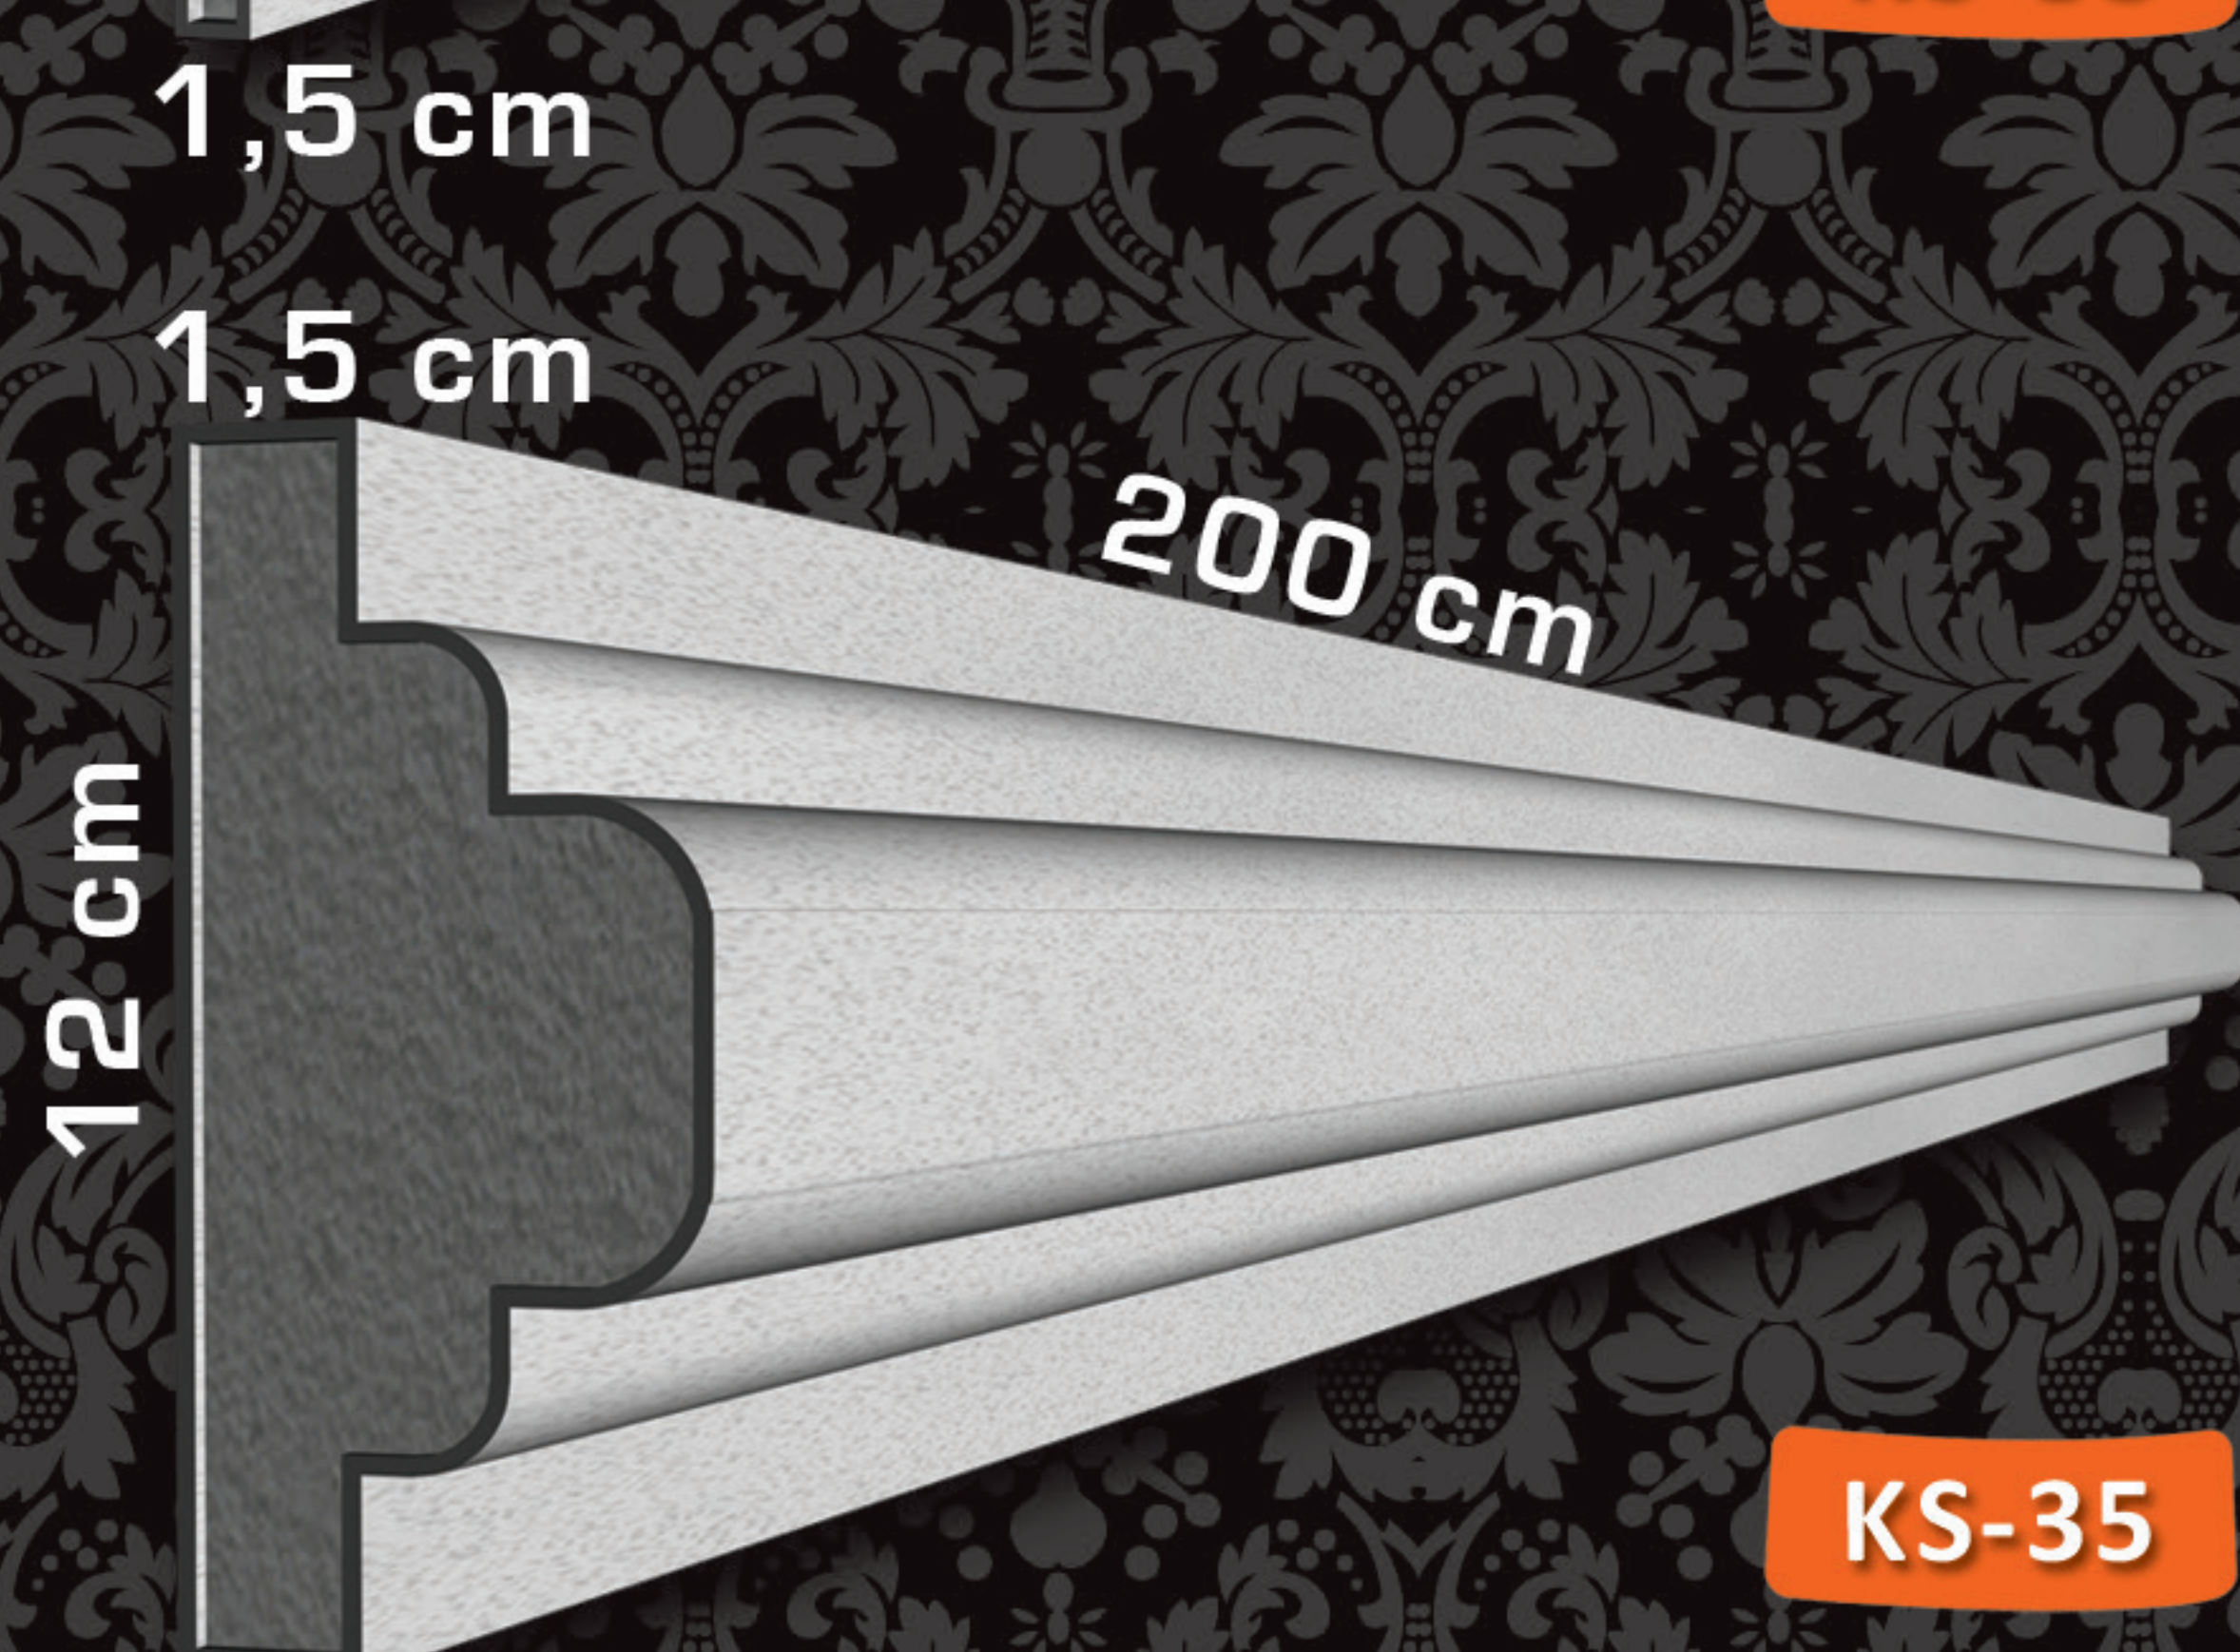


KS-35

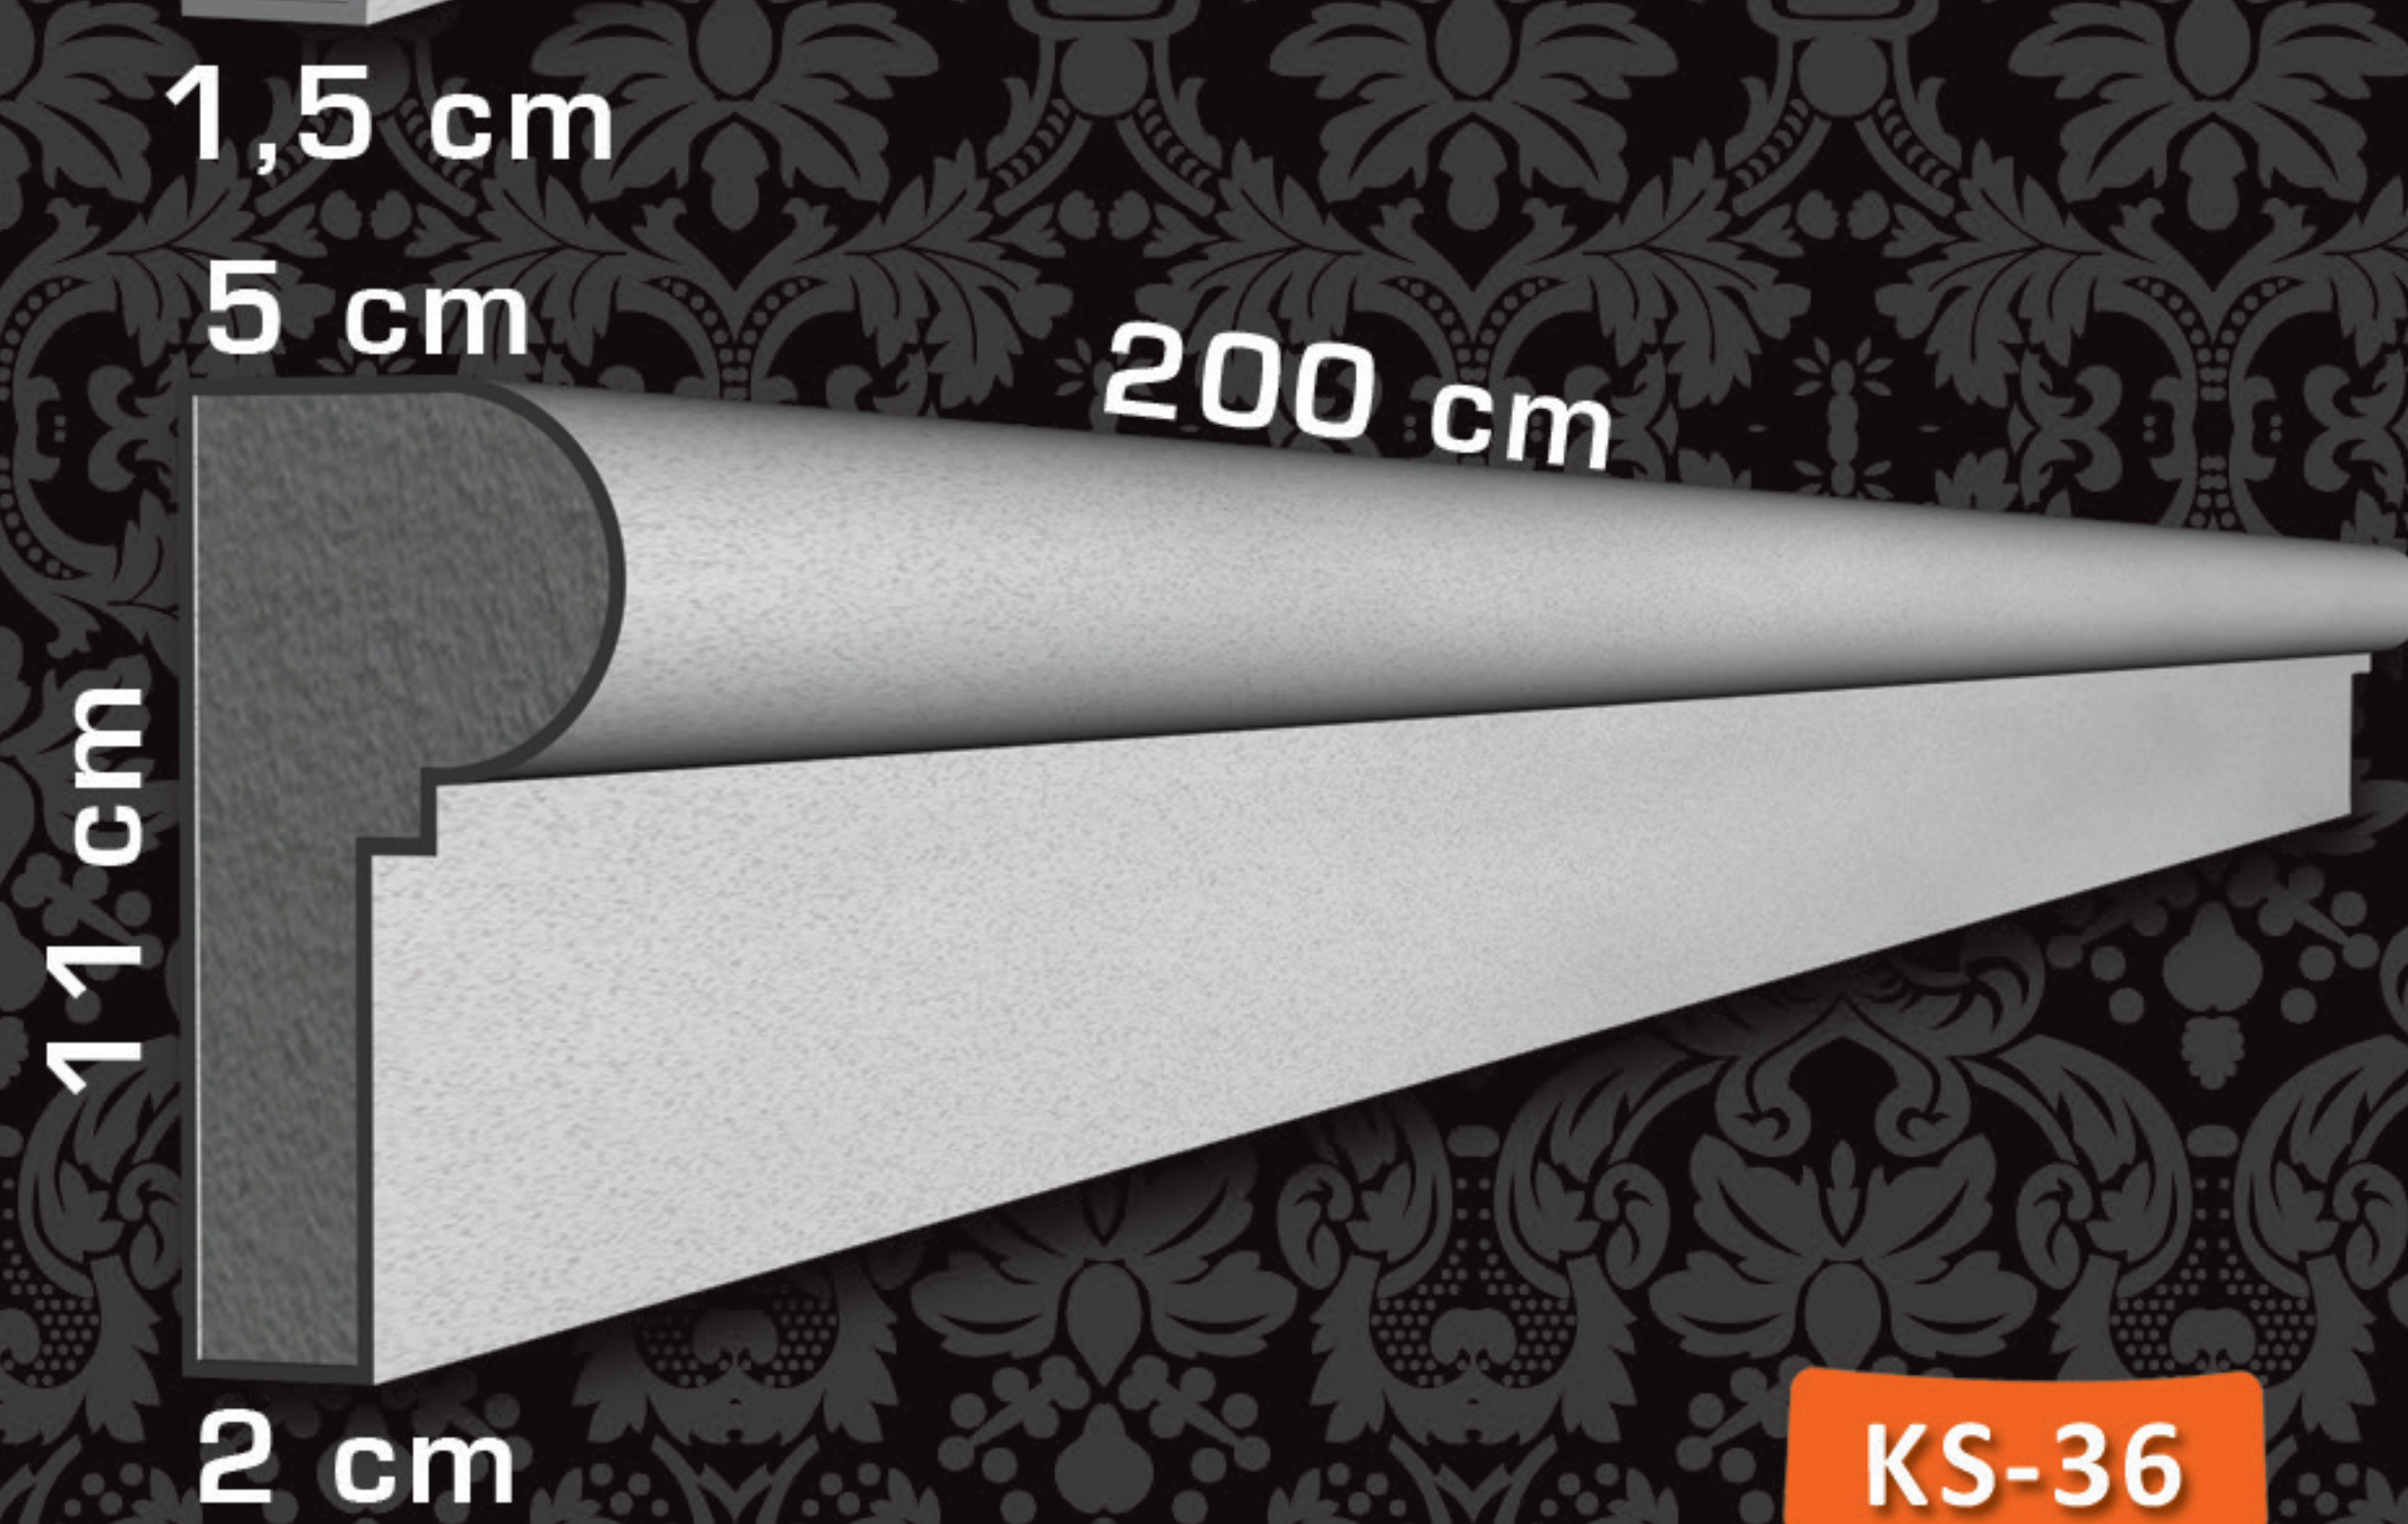


KS-36

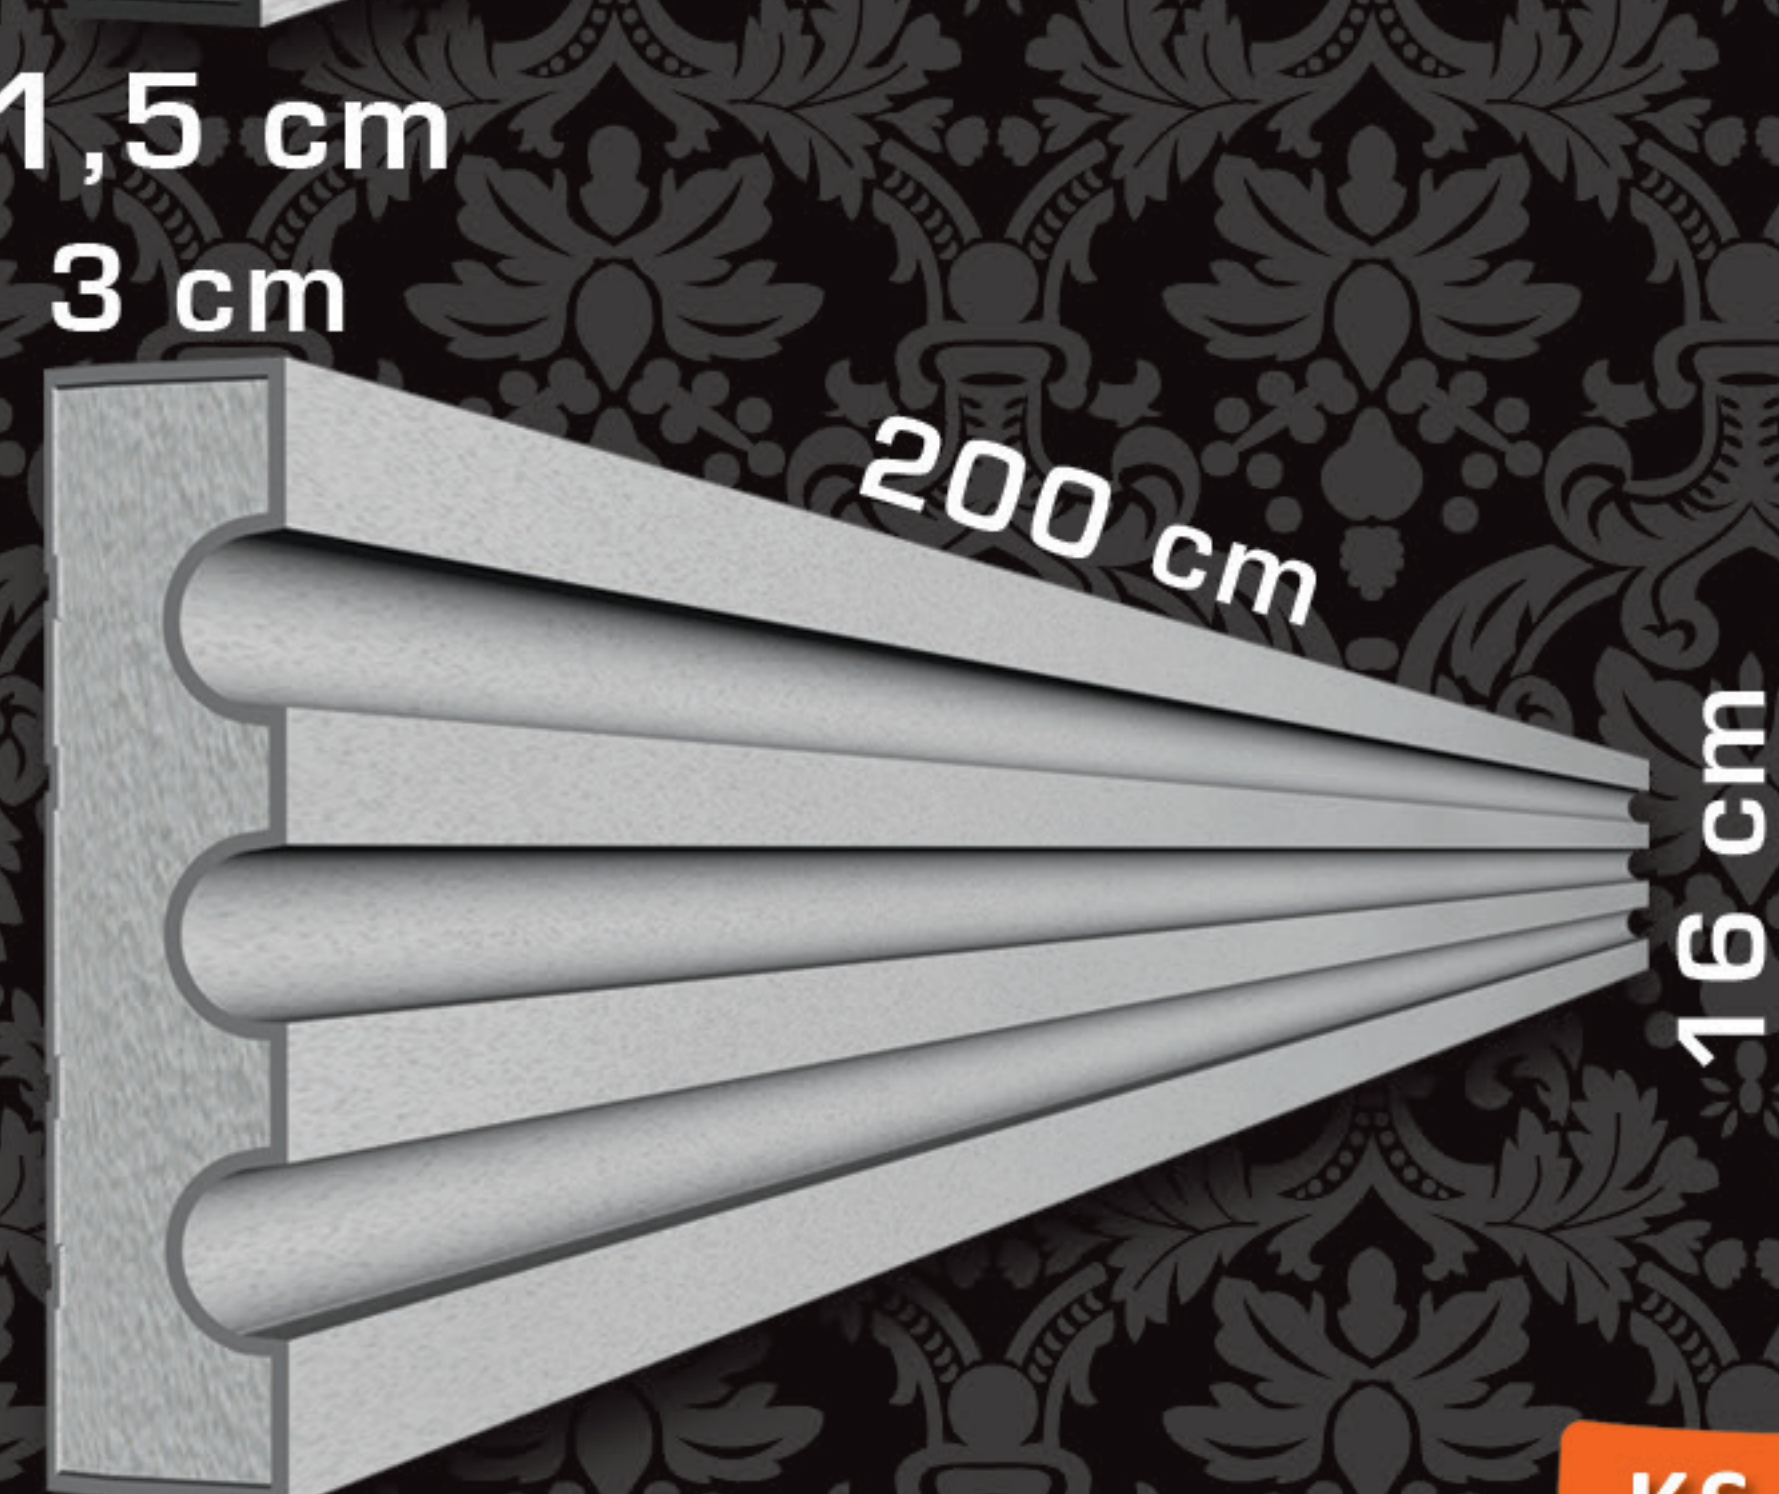


KS-38

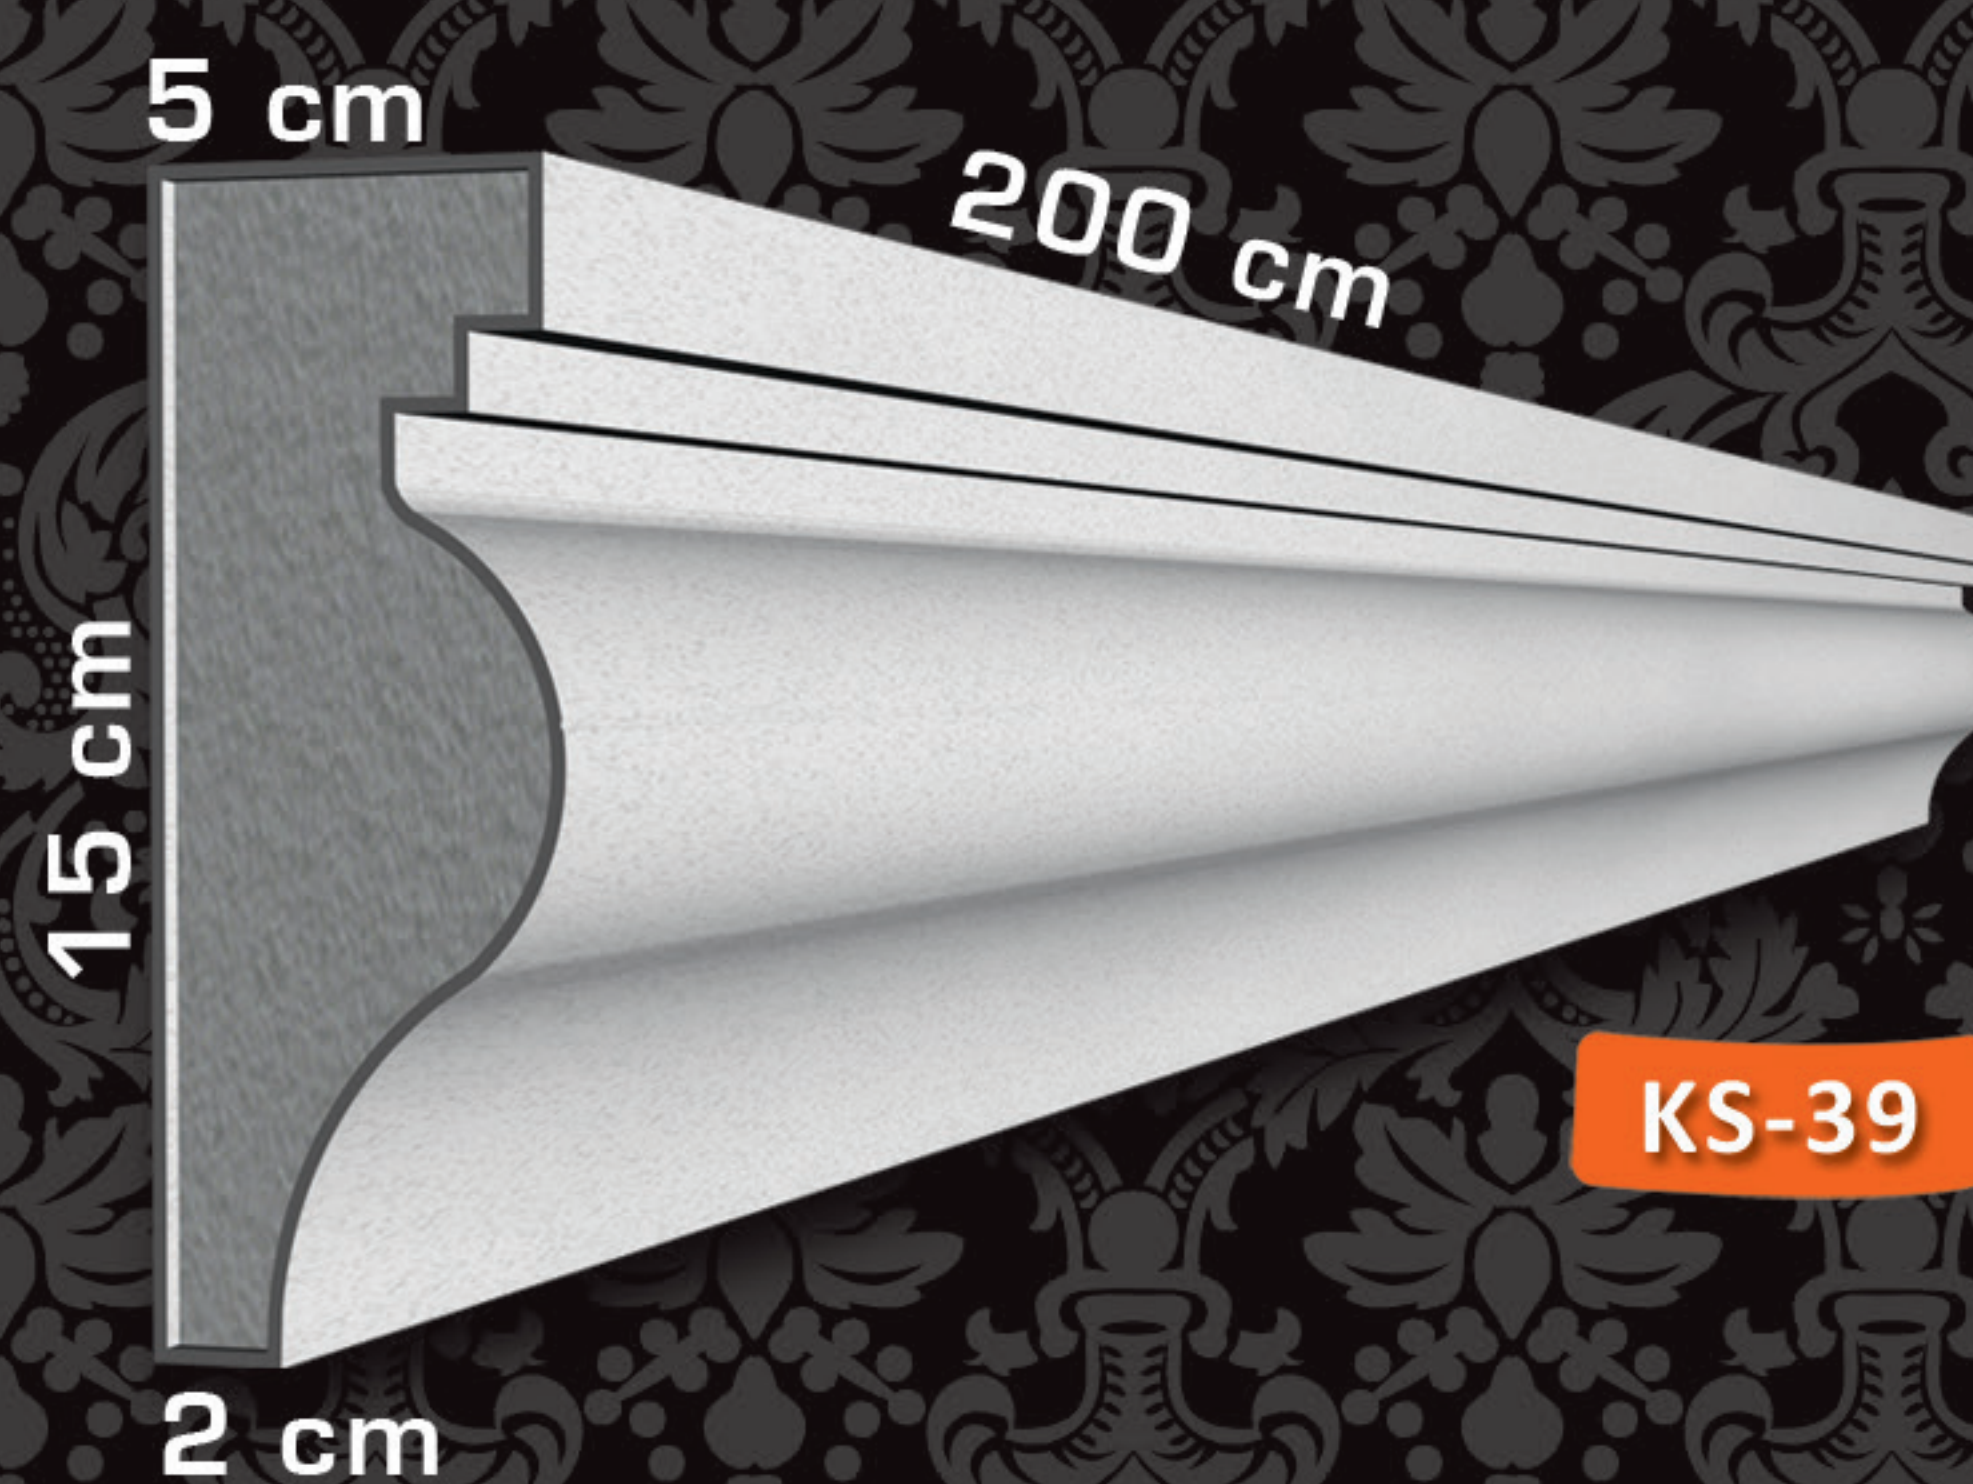


KS-39

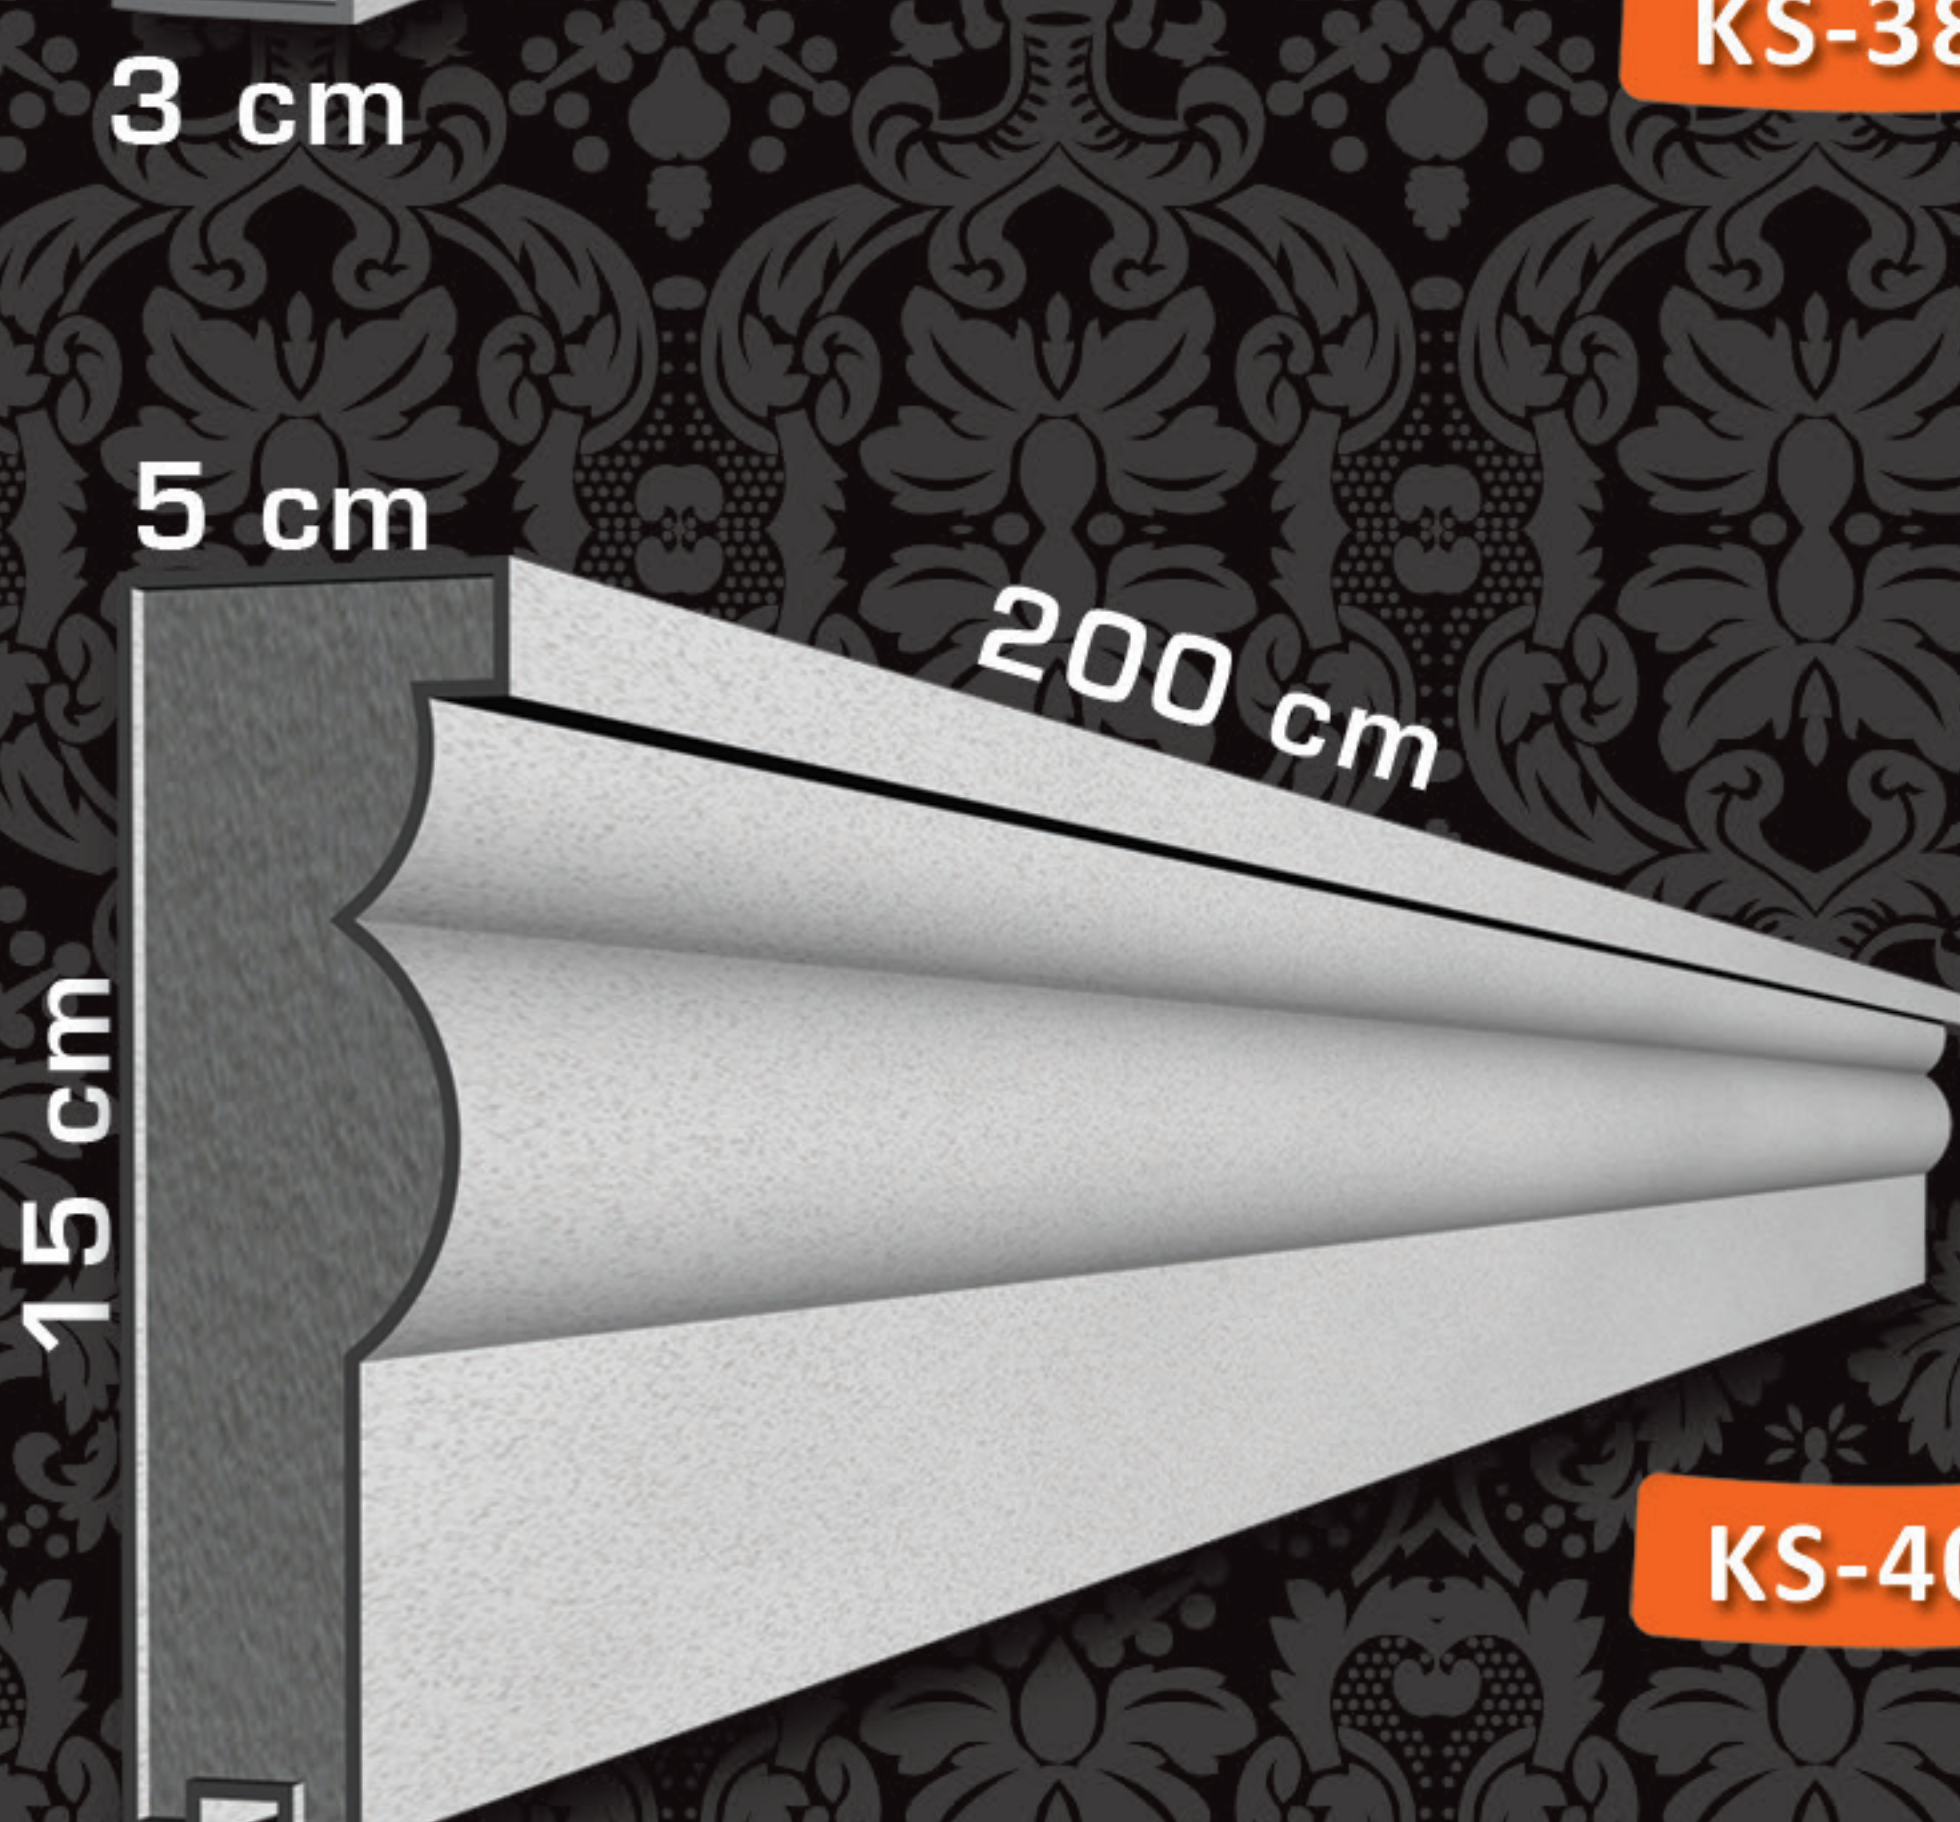


KS-40

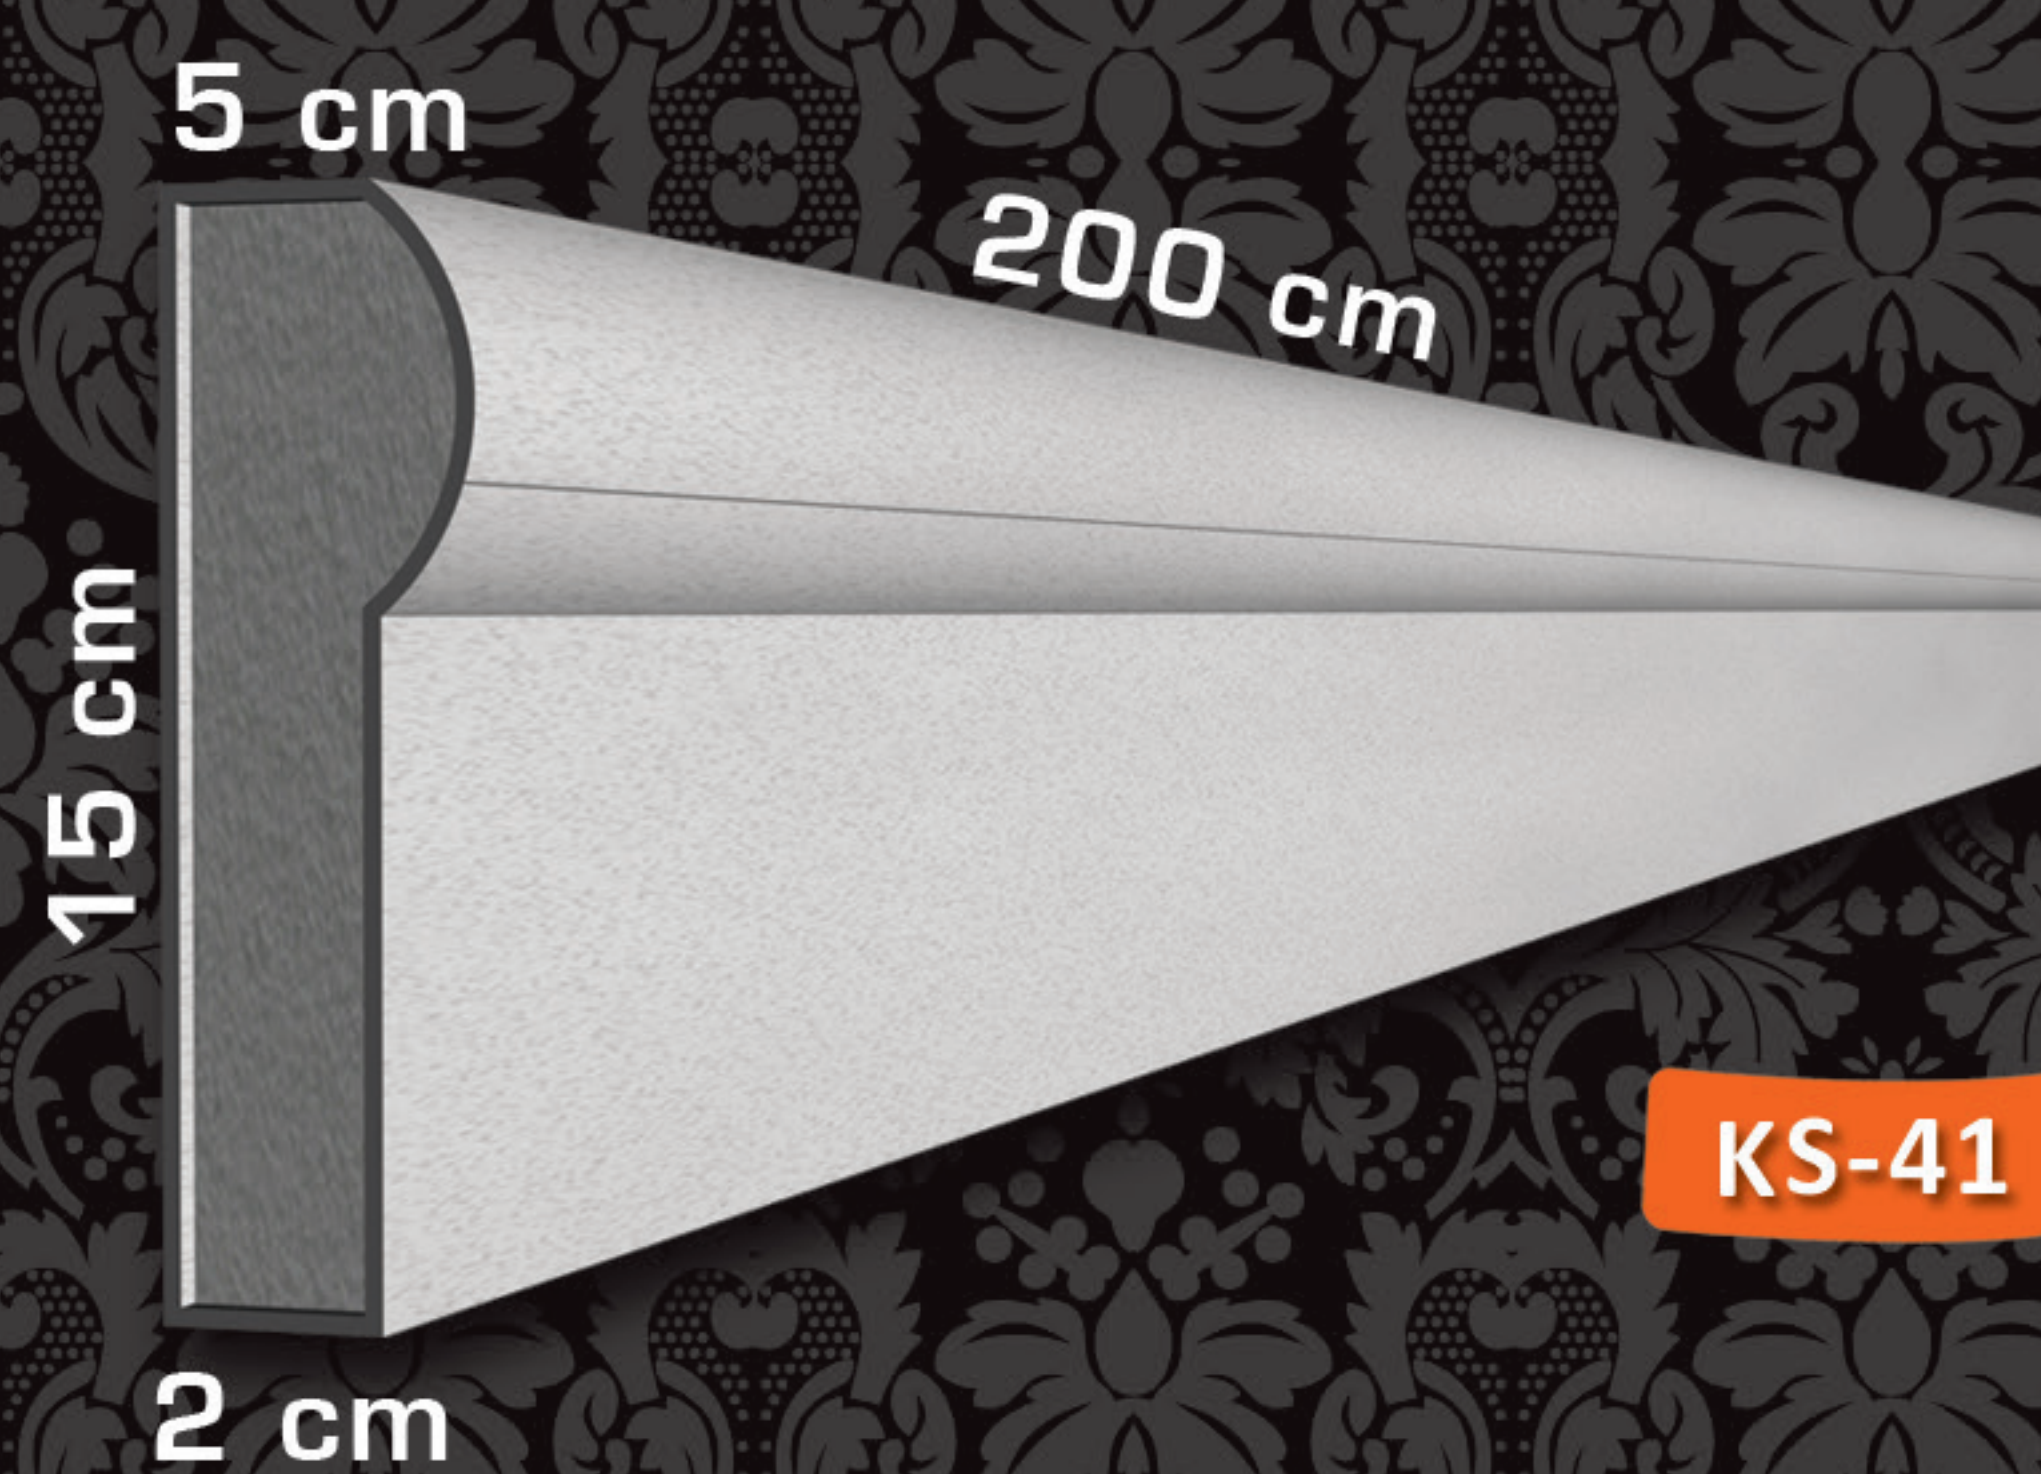

KS-41


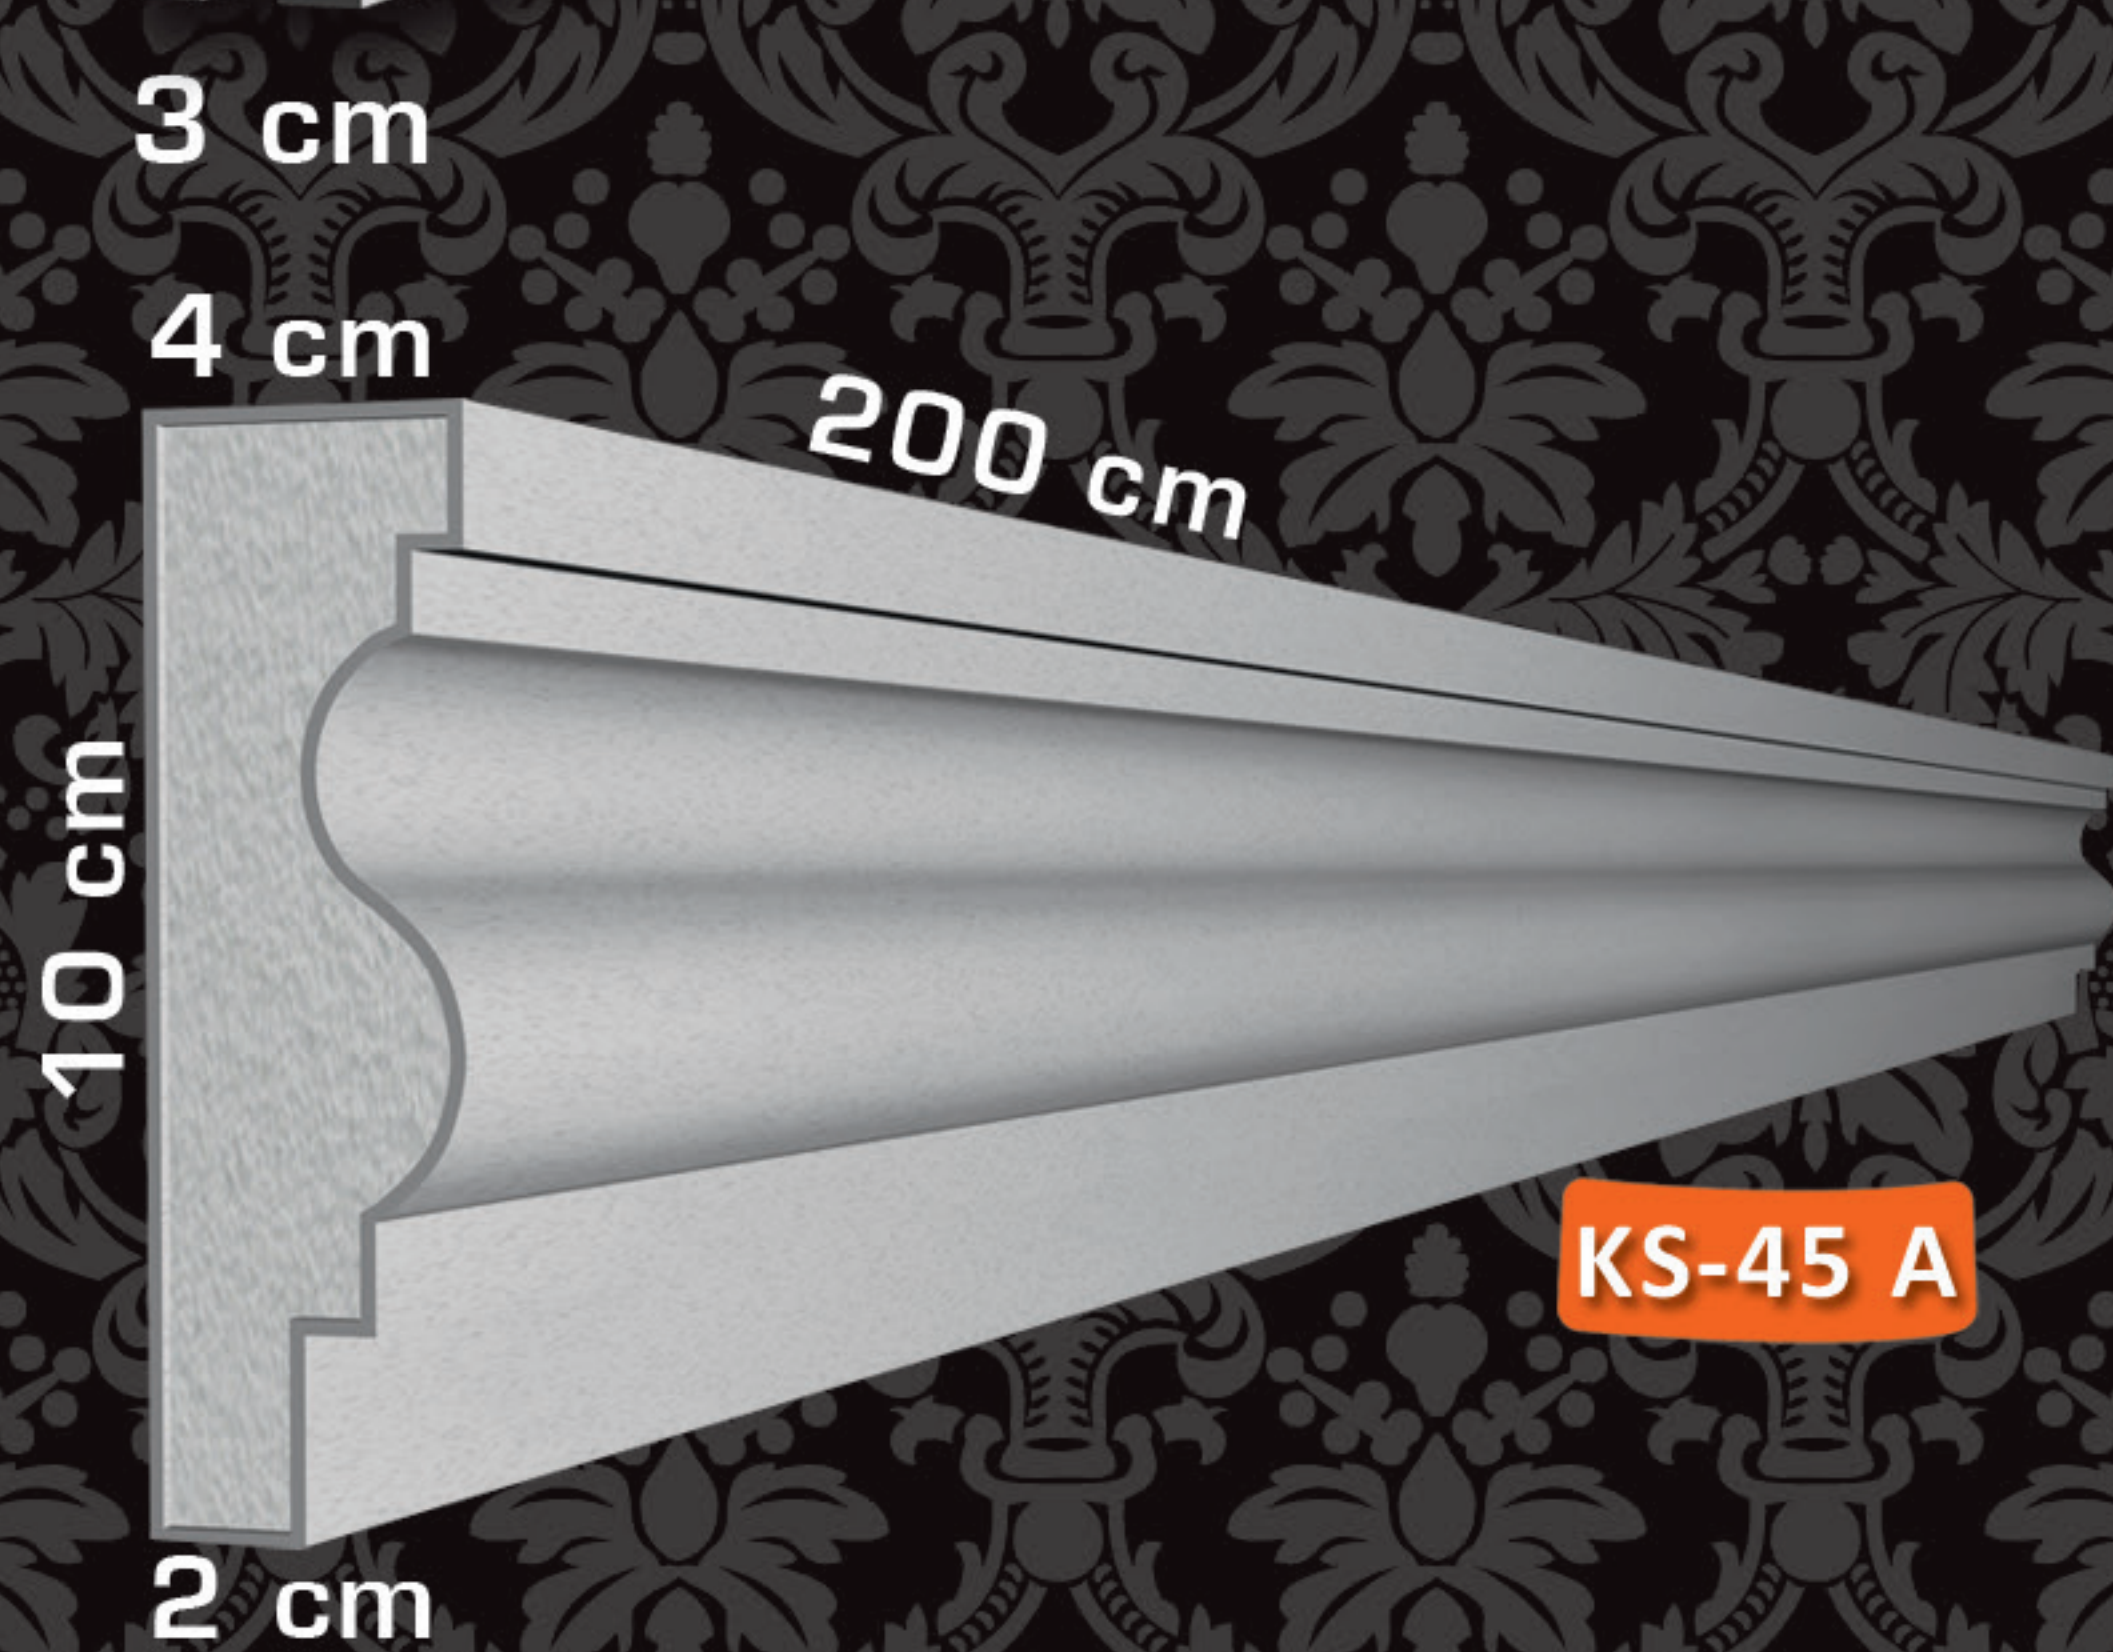


KS-45 A

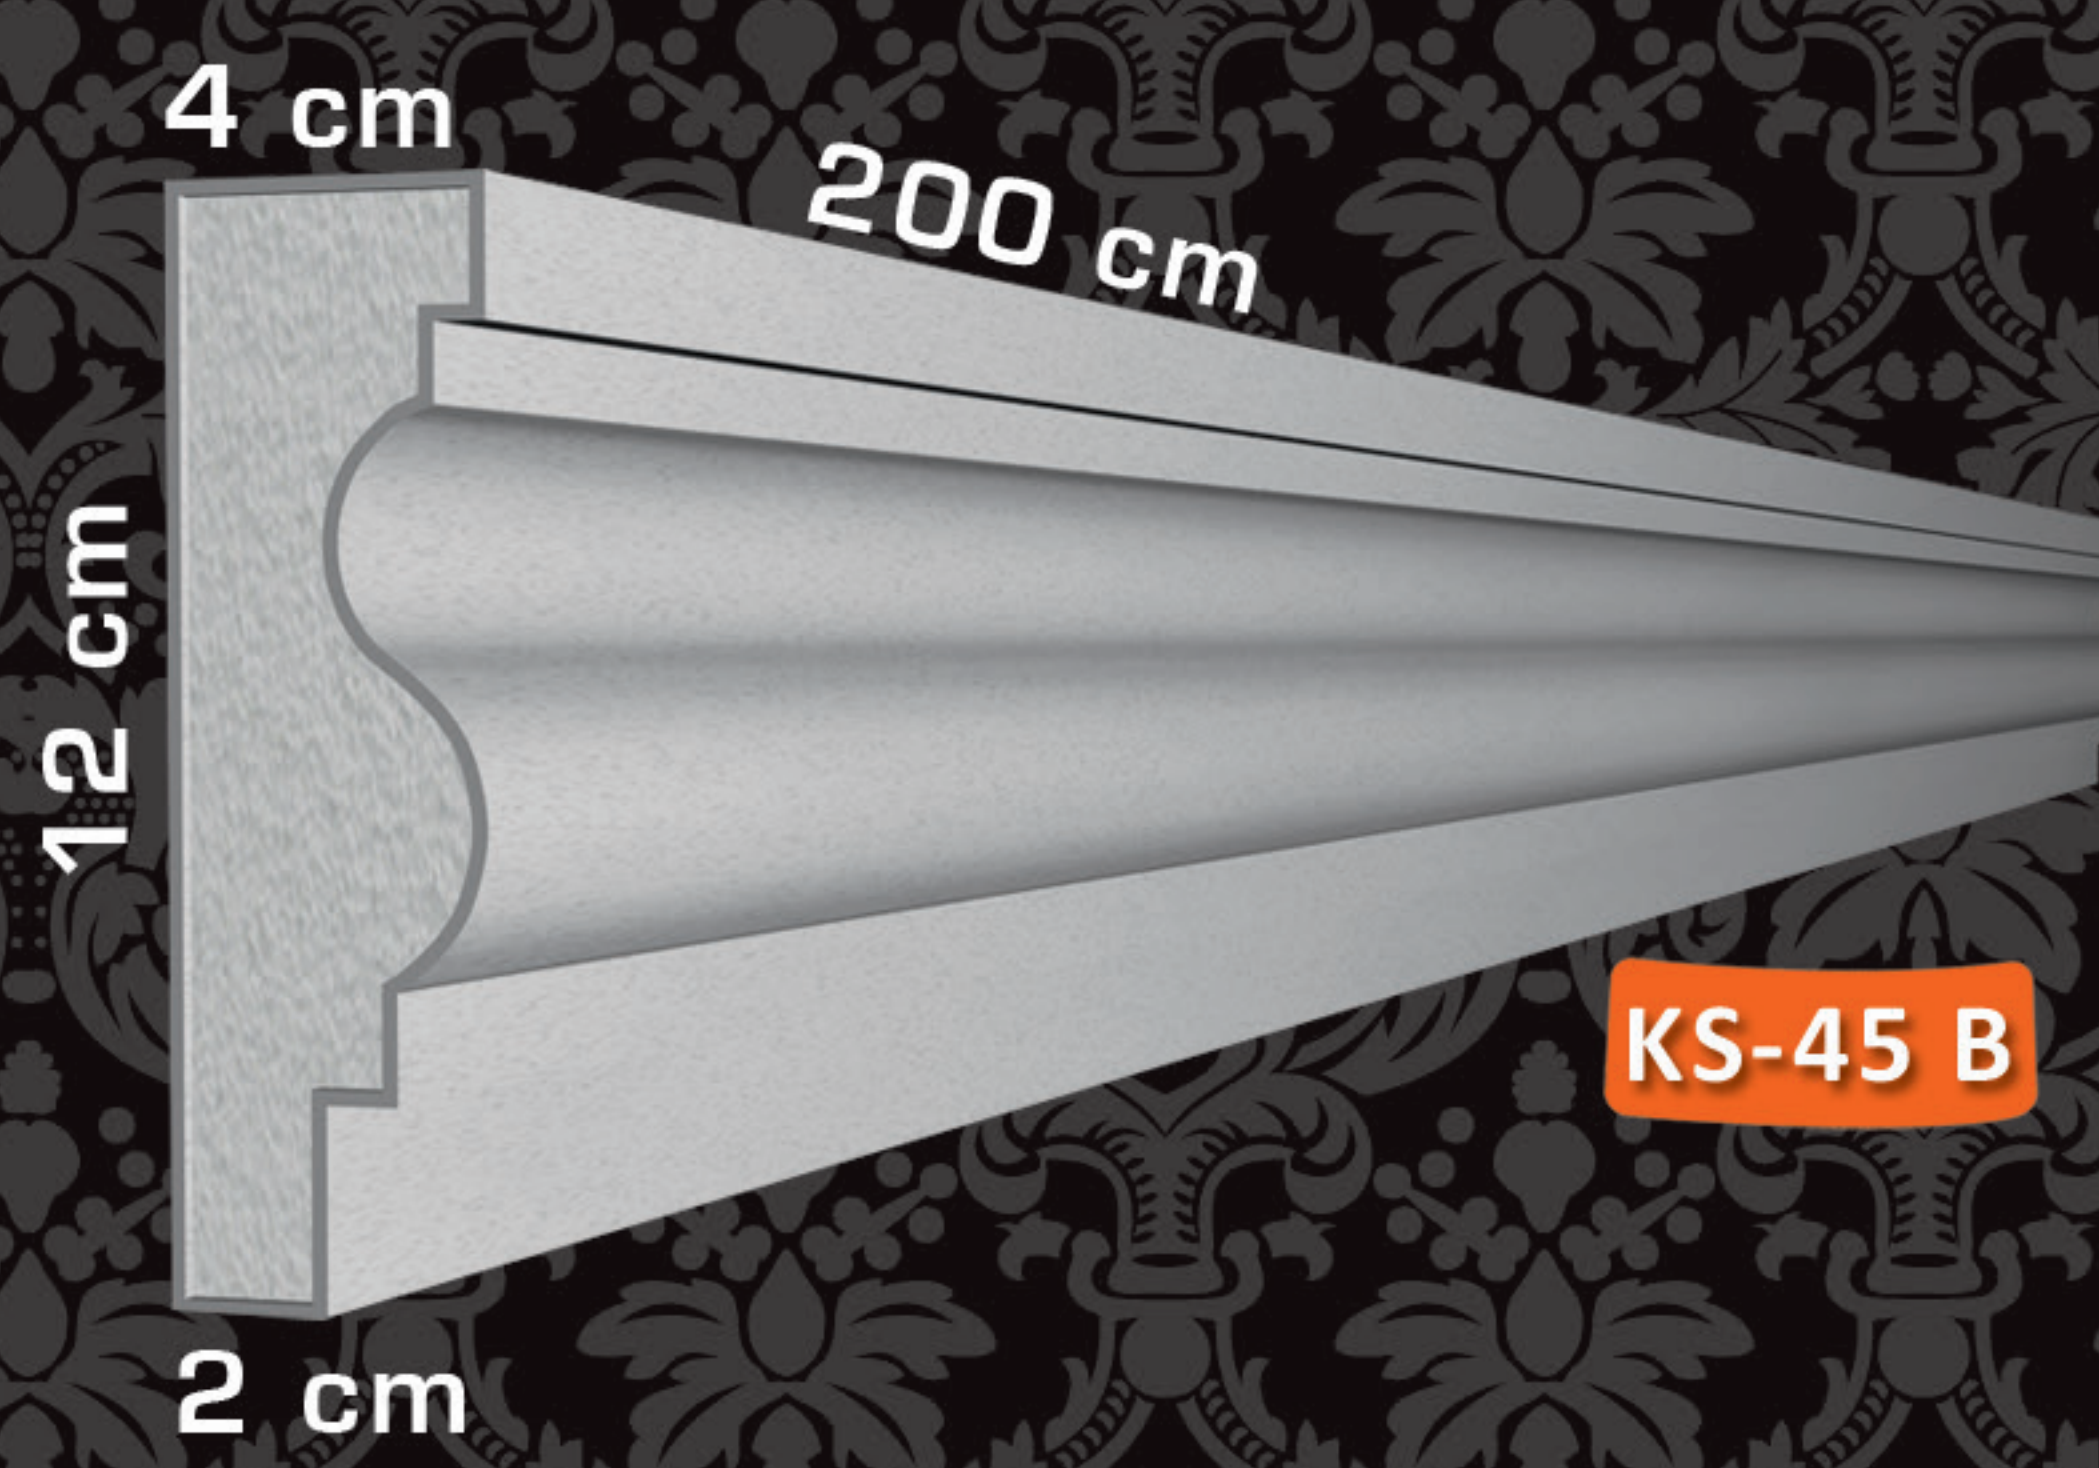


KS-45 B


SÖVELER FRAMES

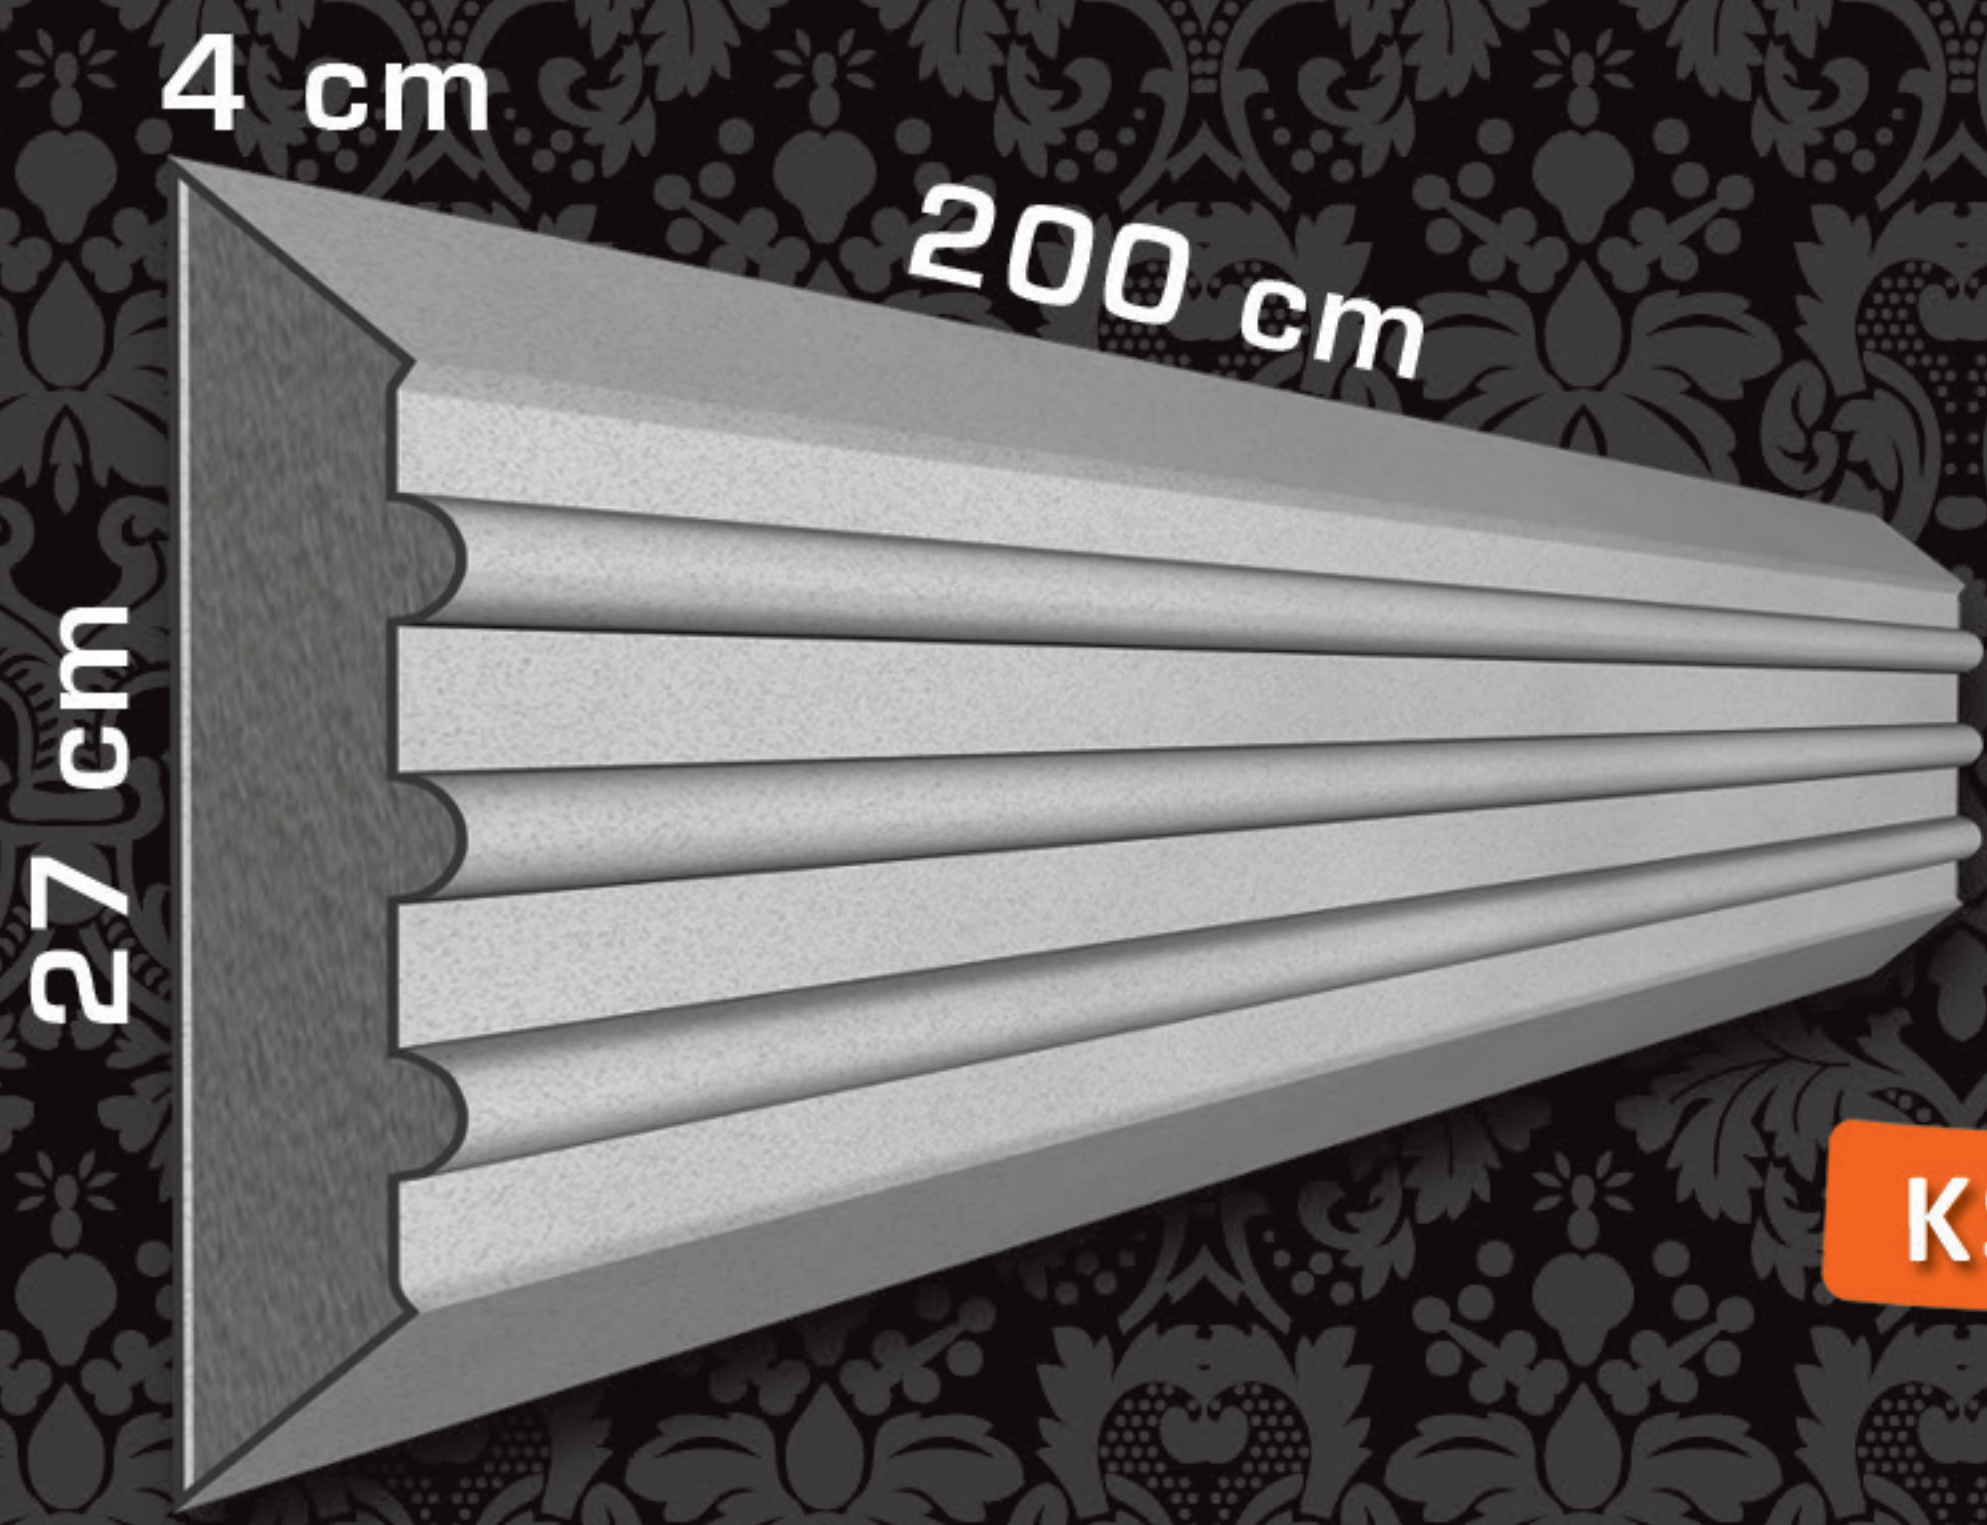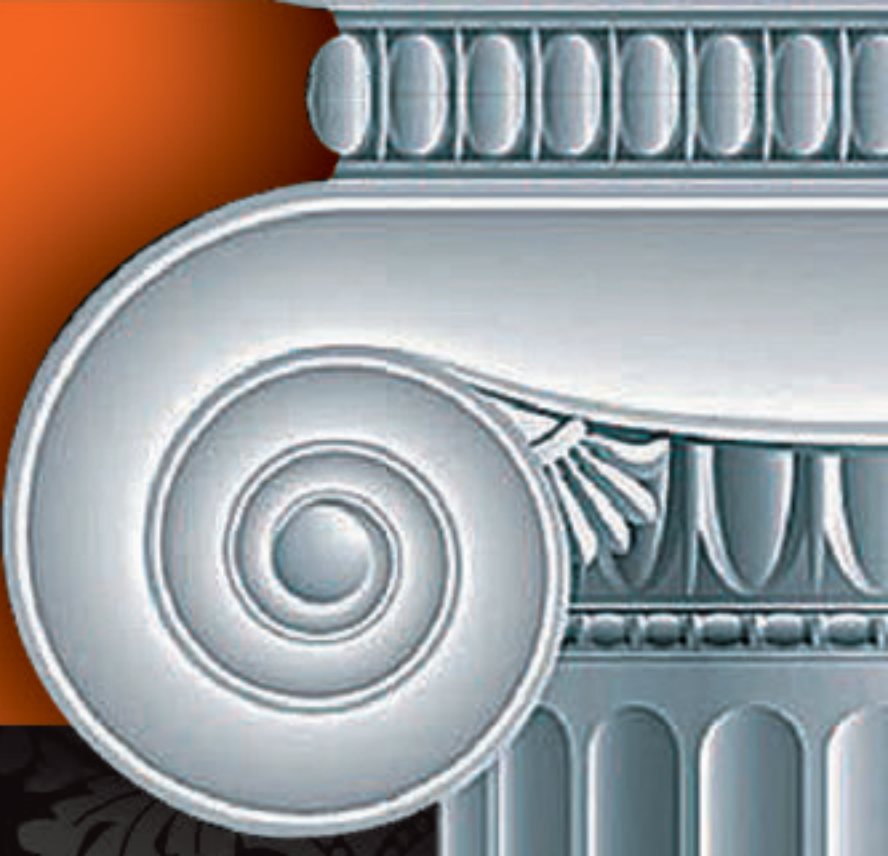


KS-42

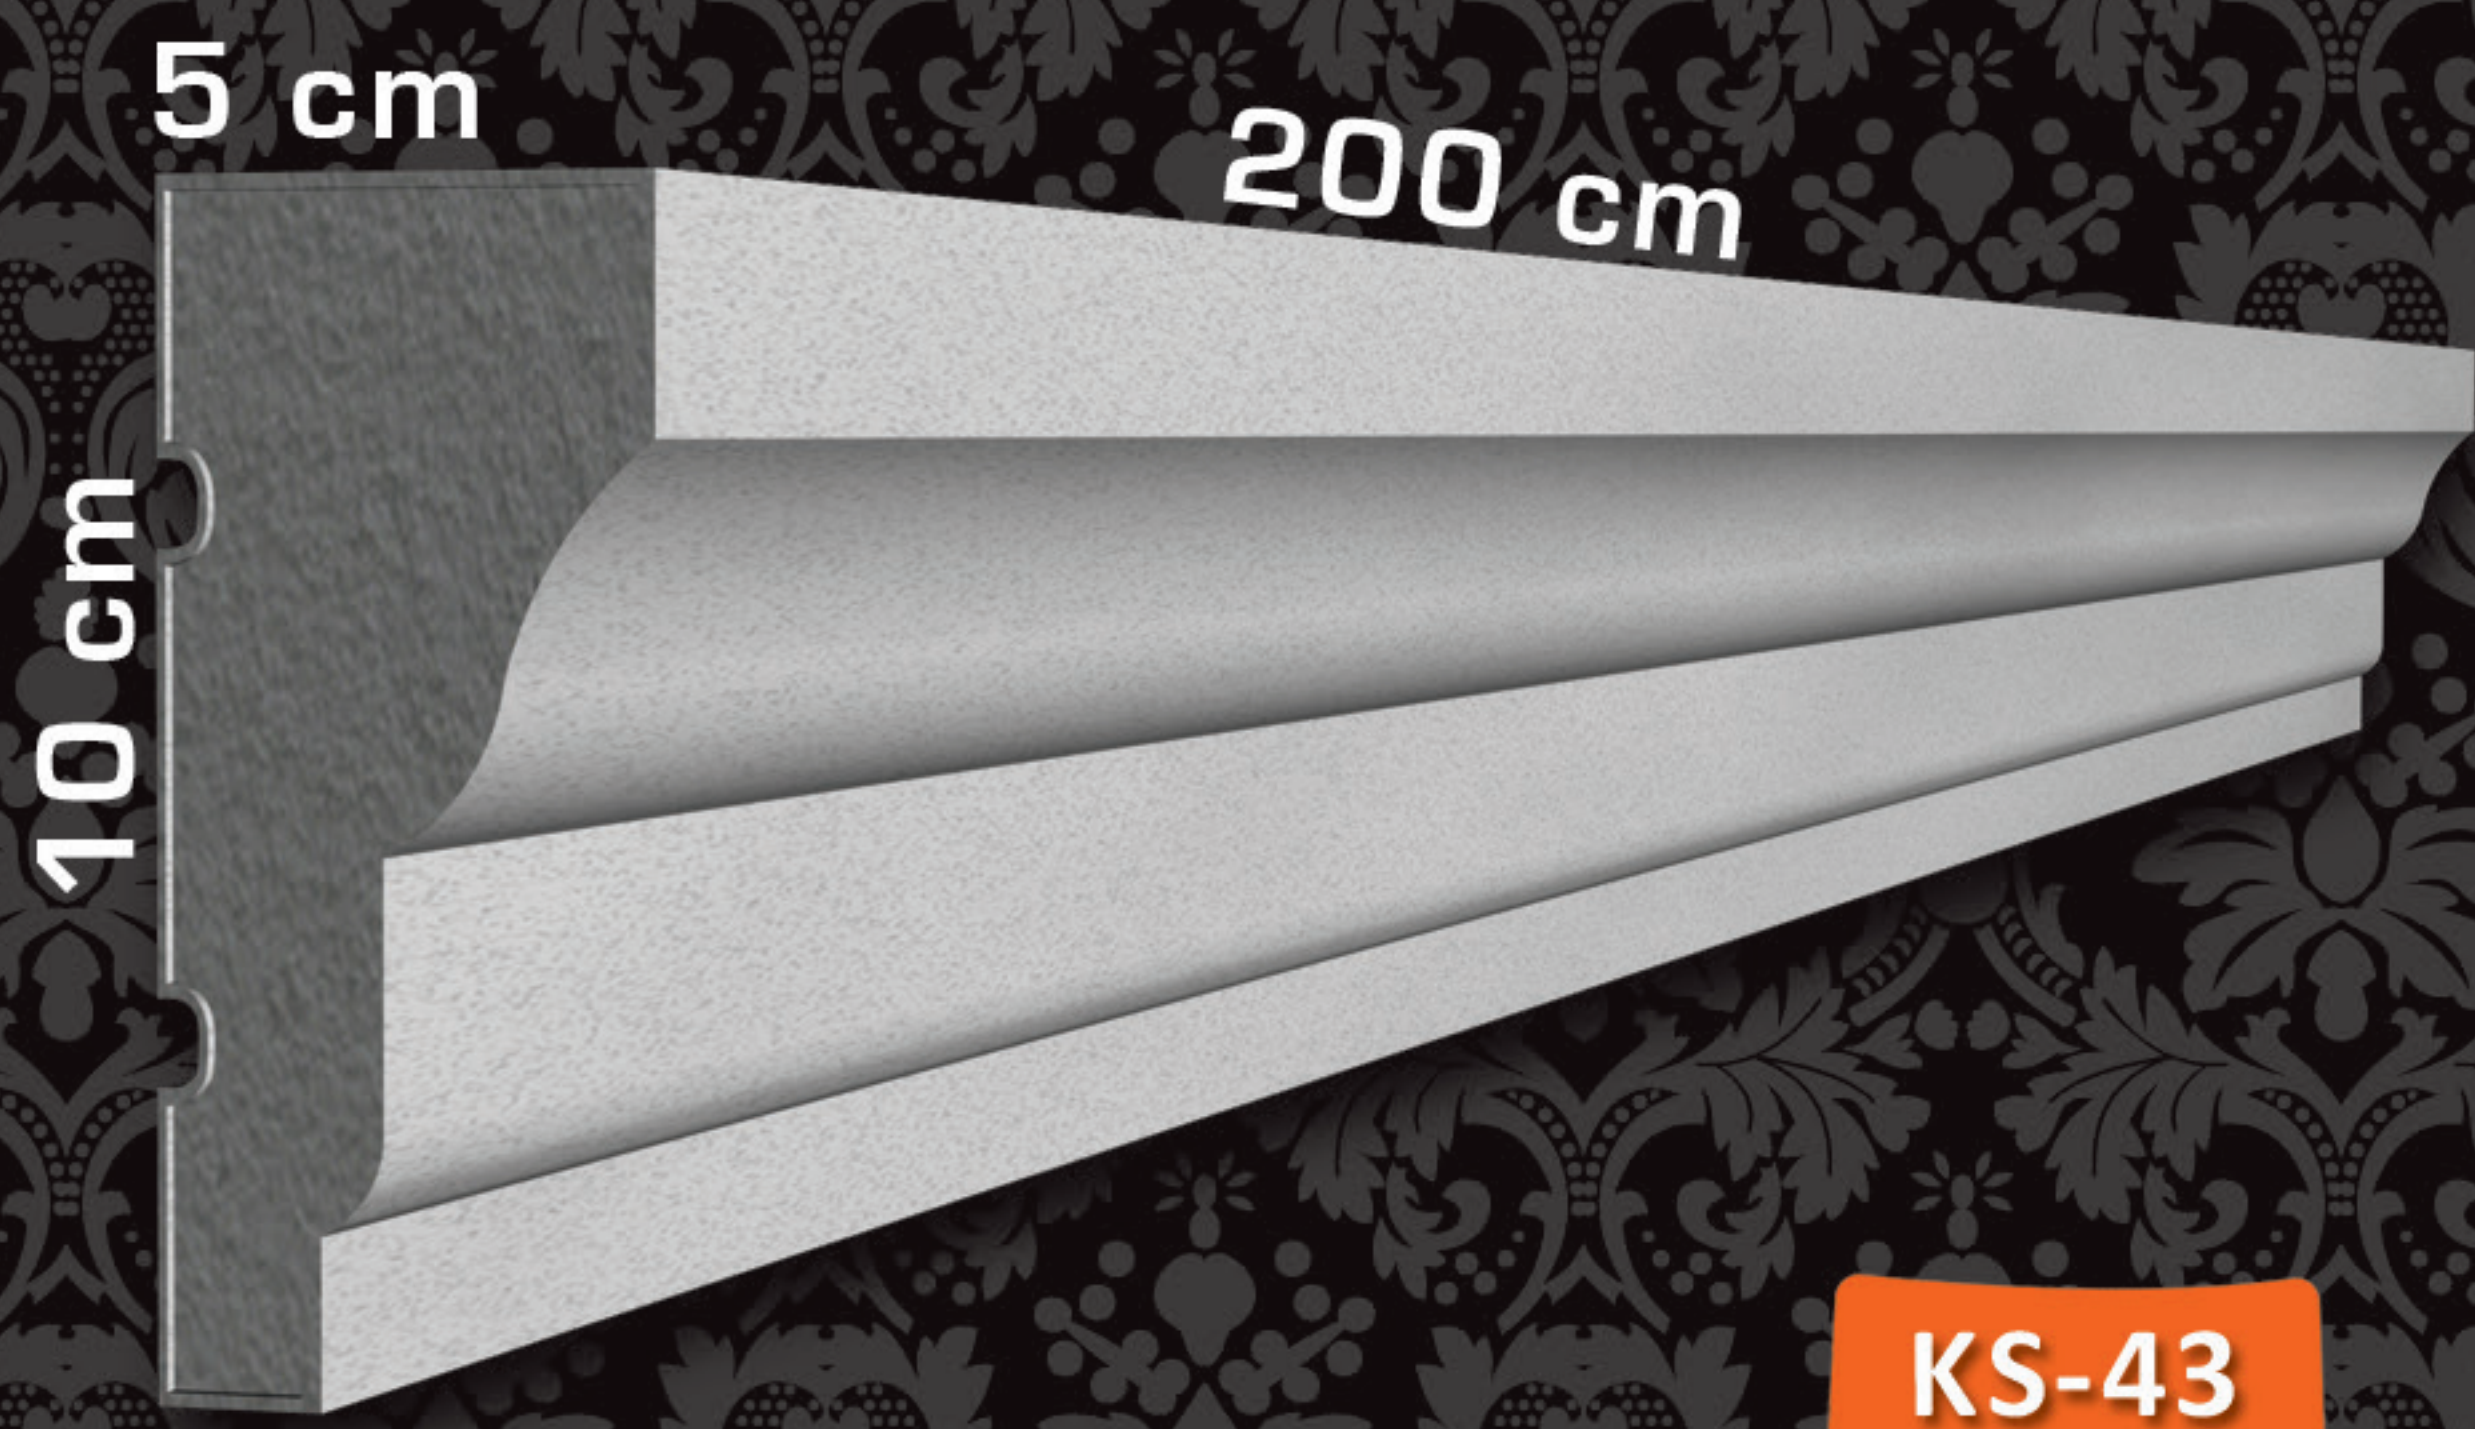

KS-43

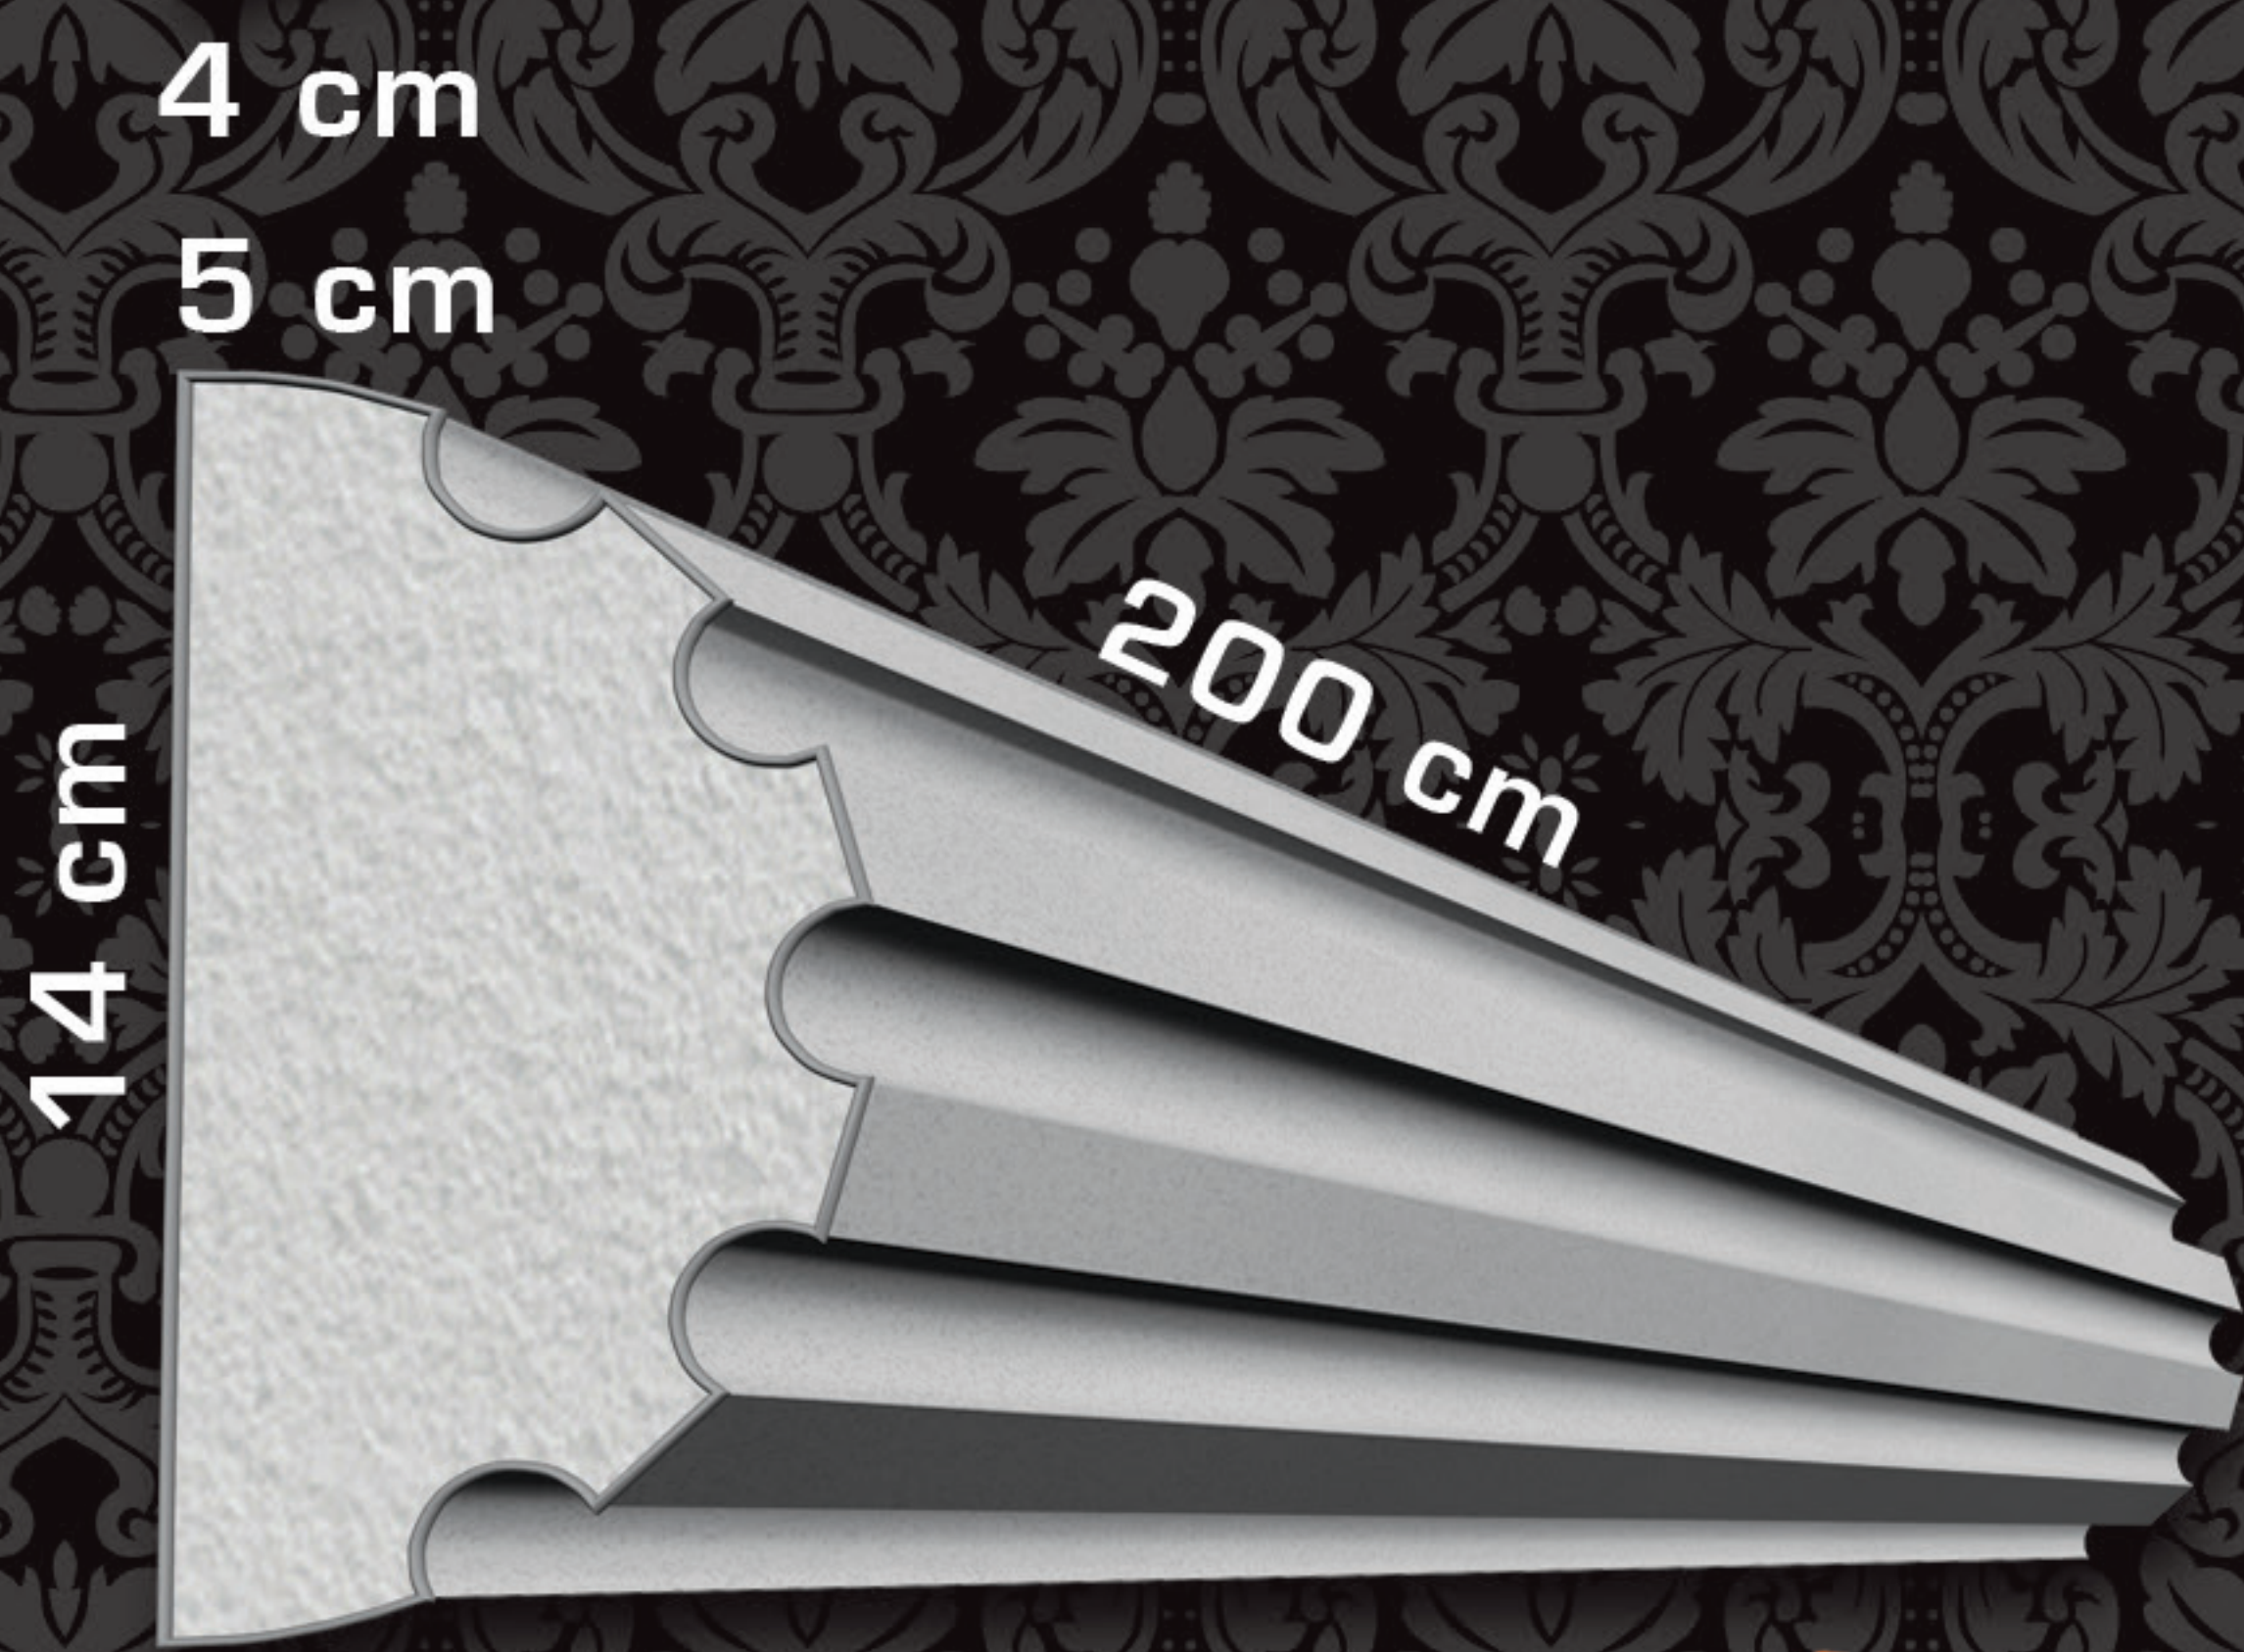


KS-44

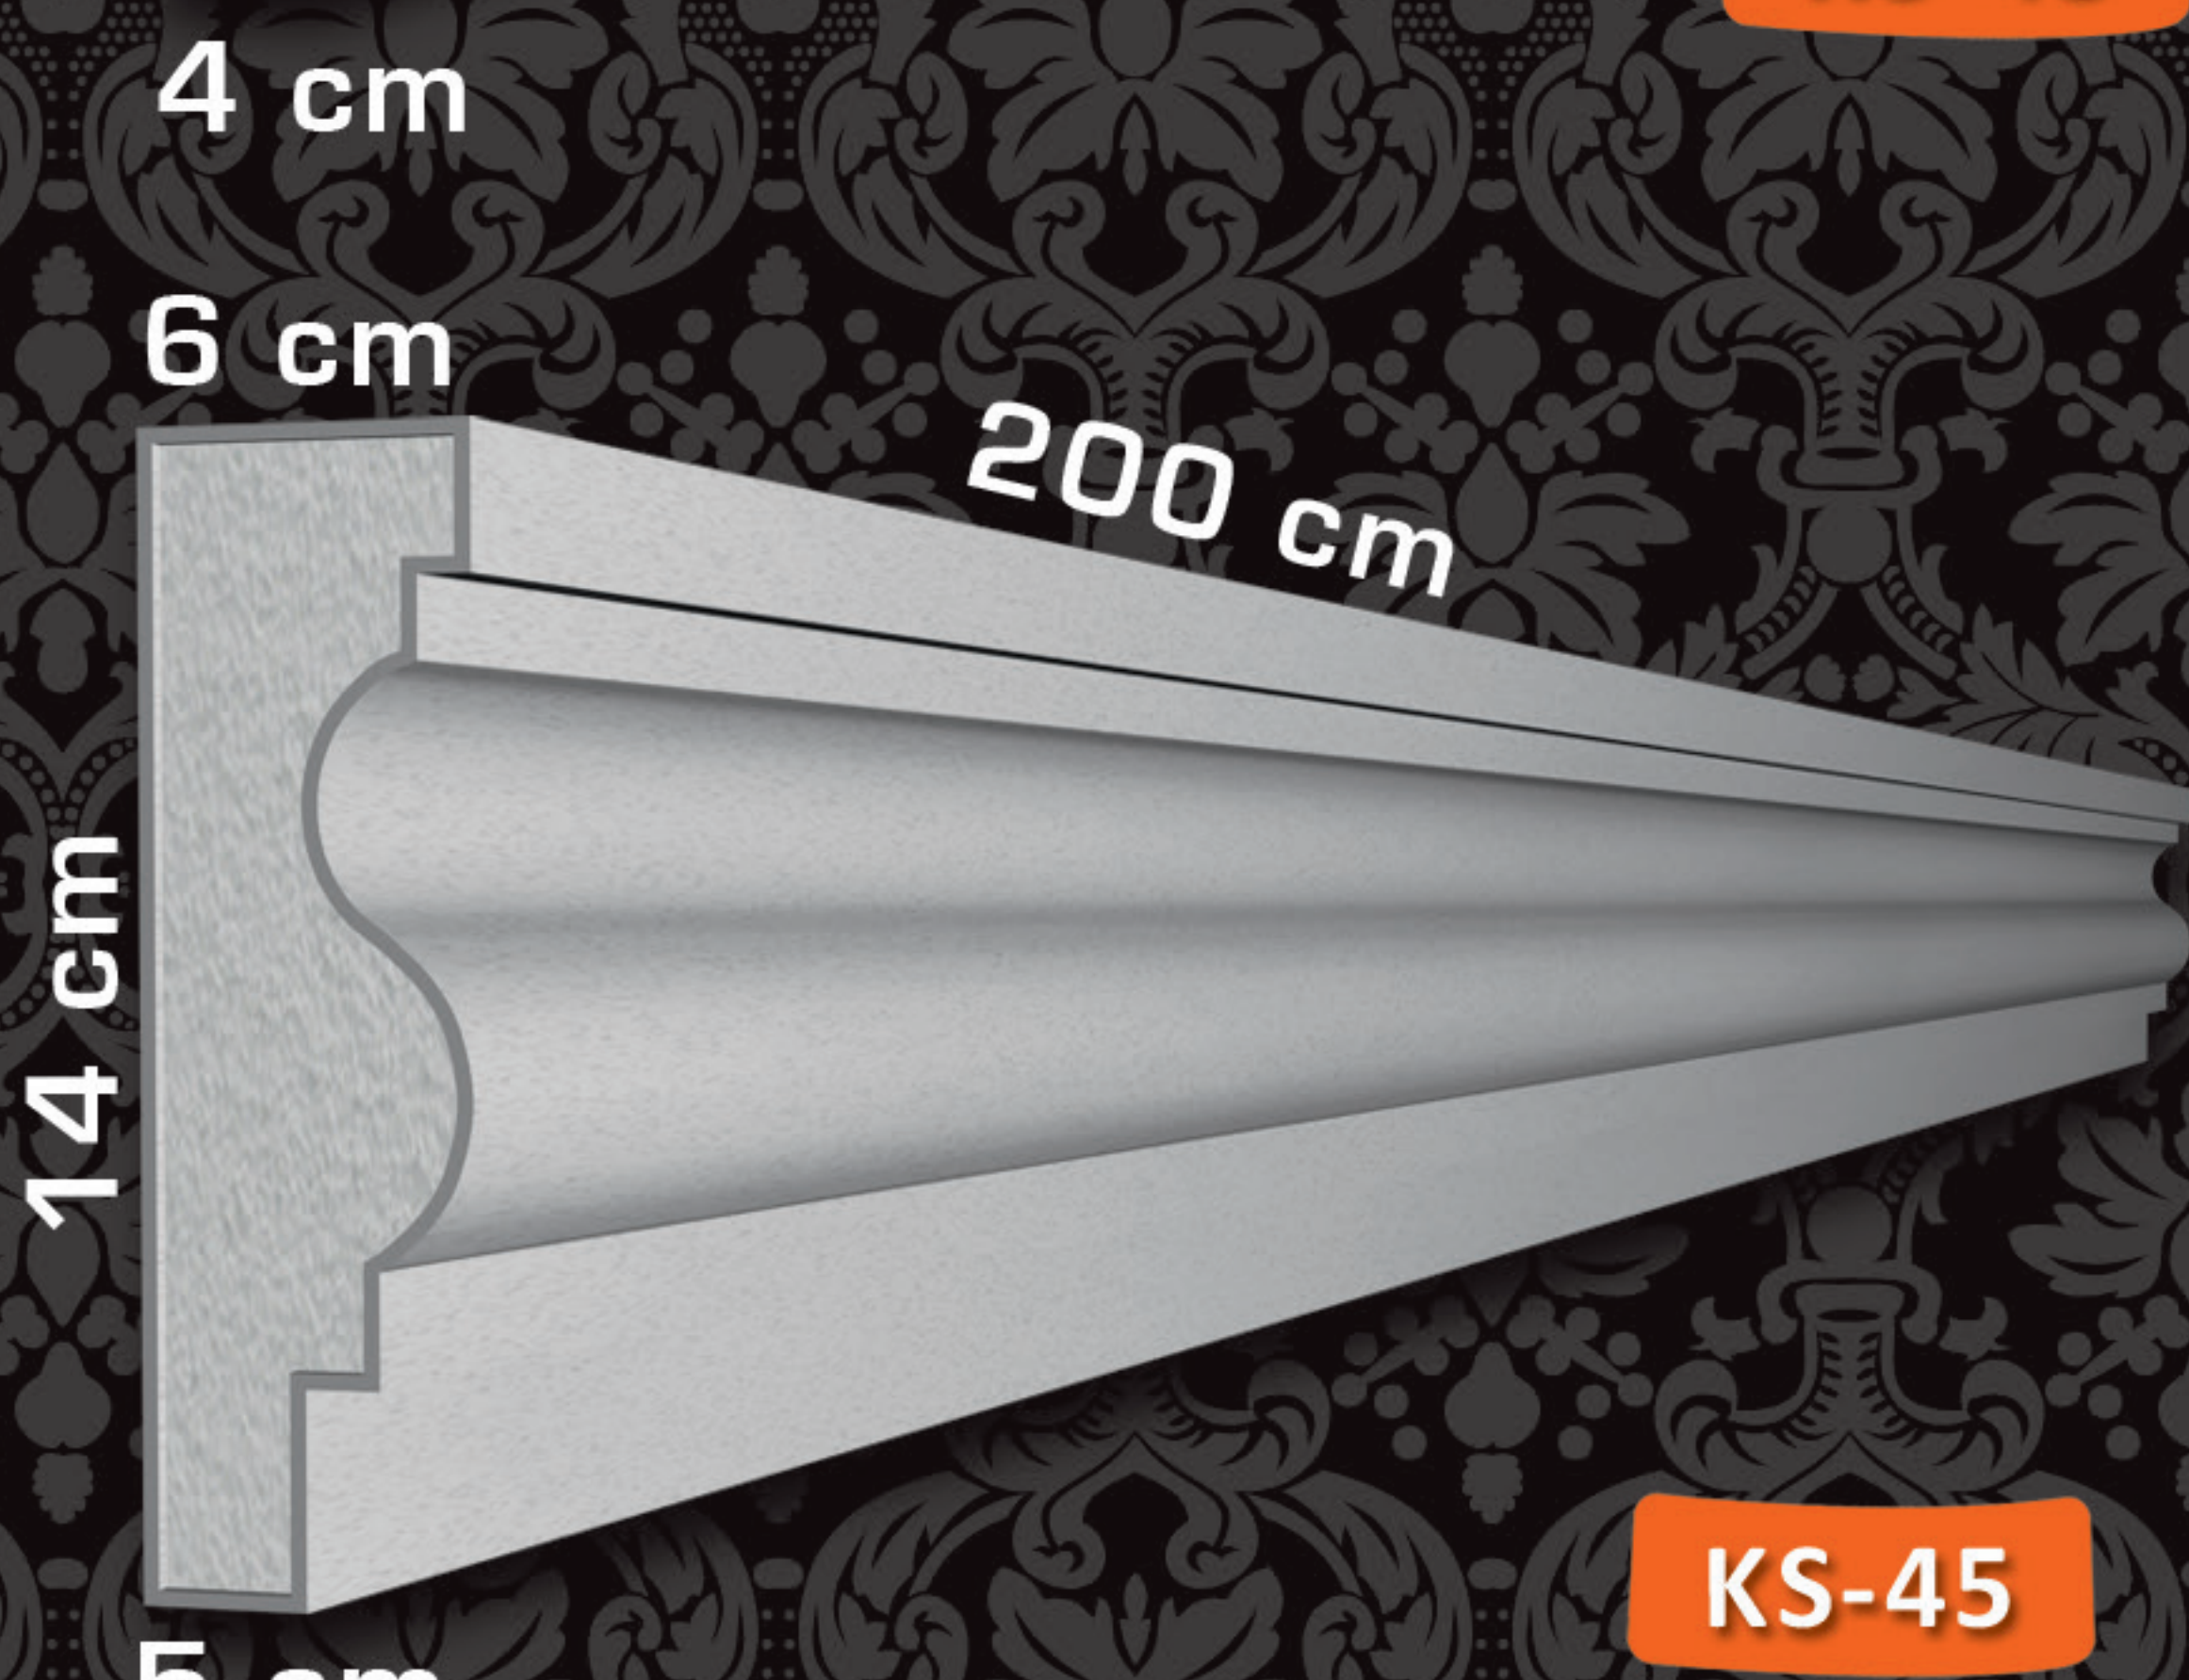


KS-45



KS-46

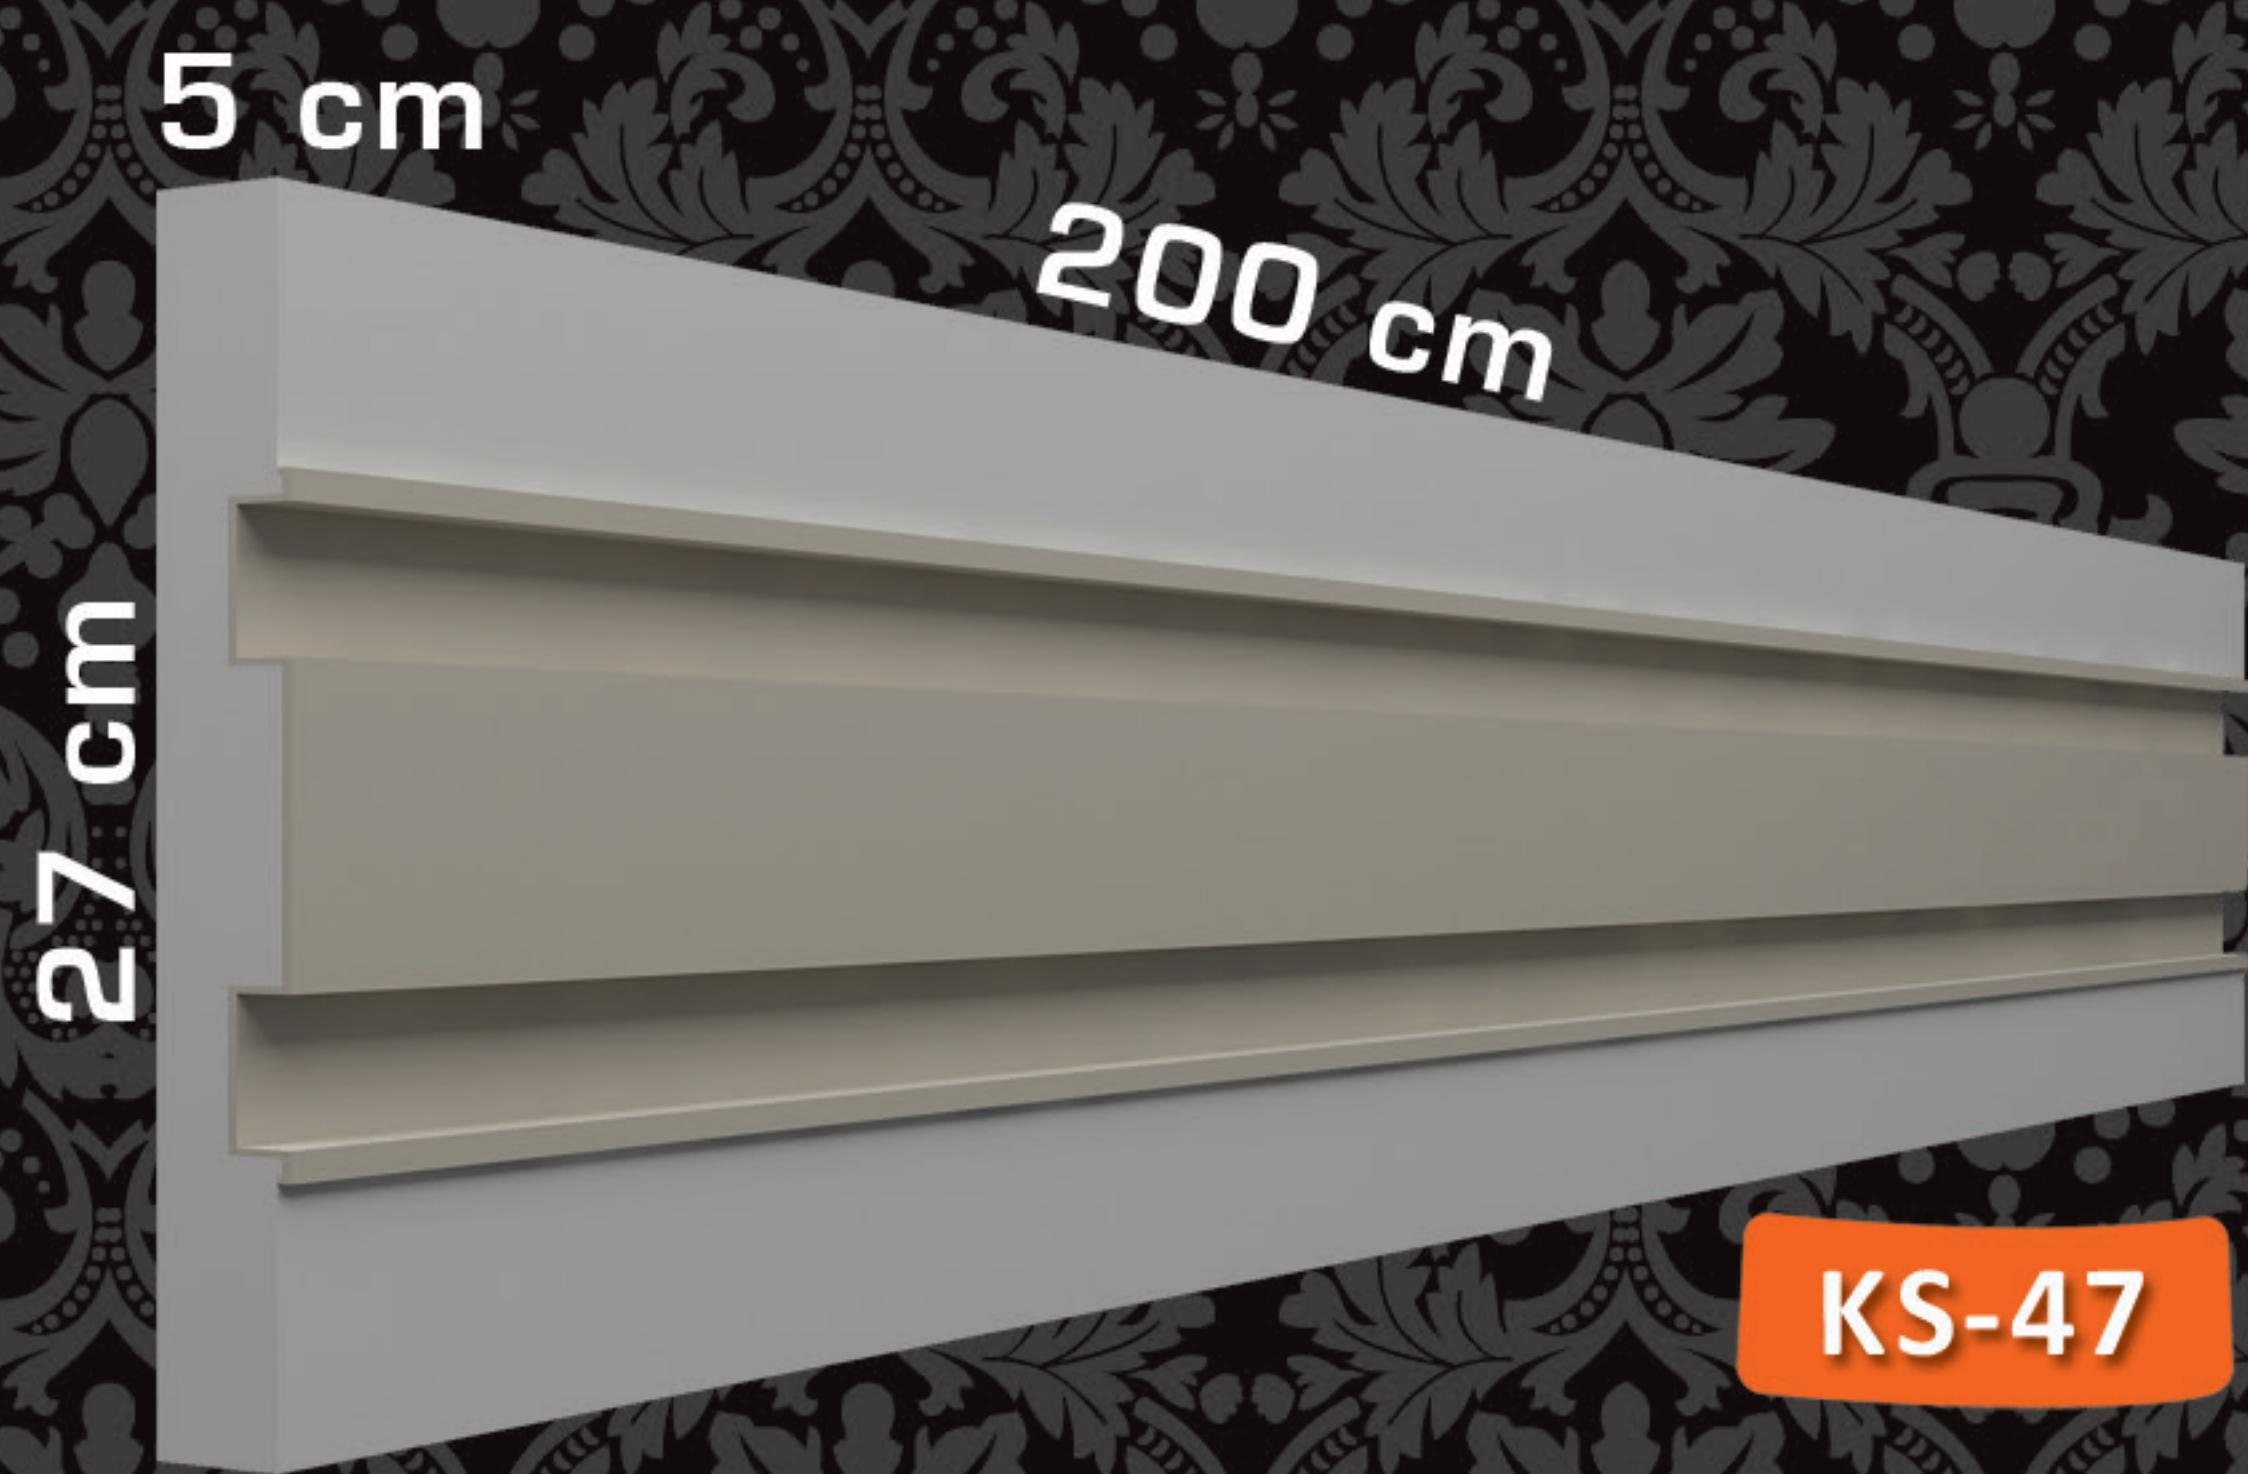


KS-47

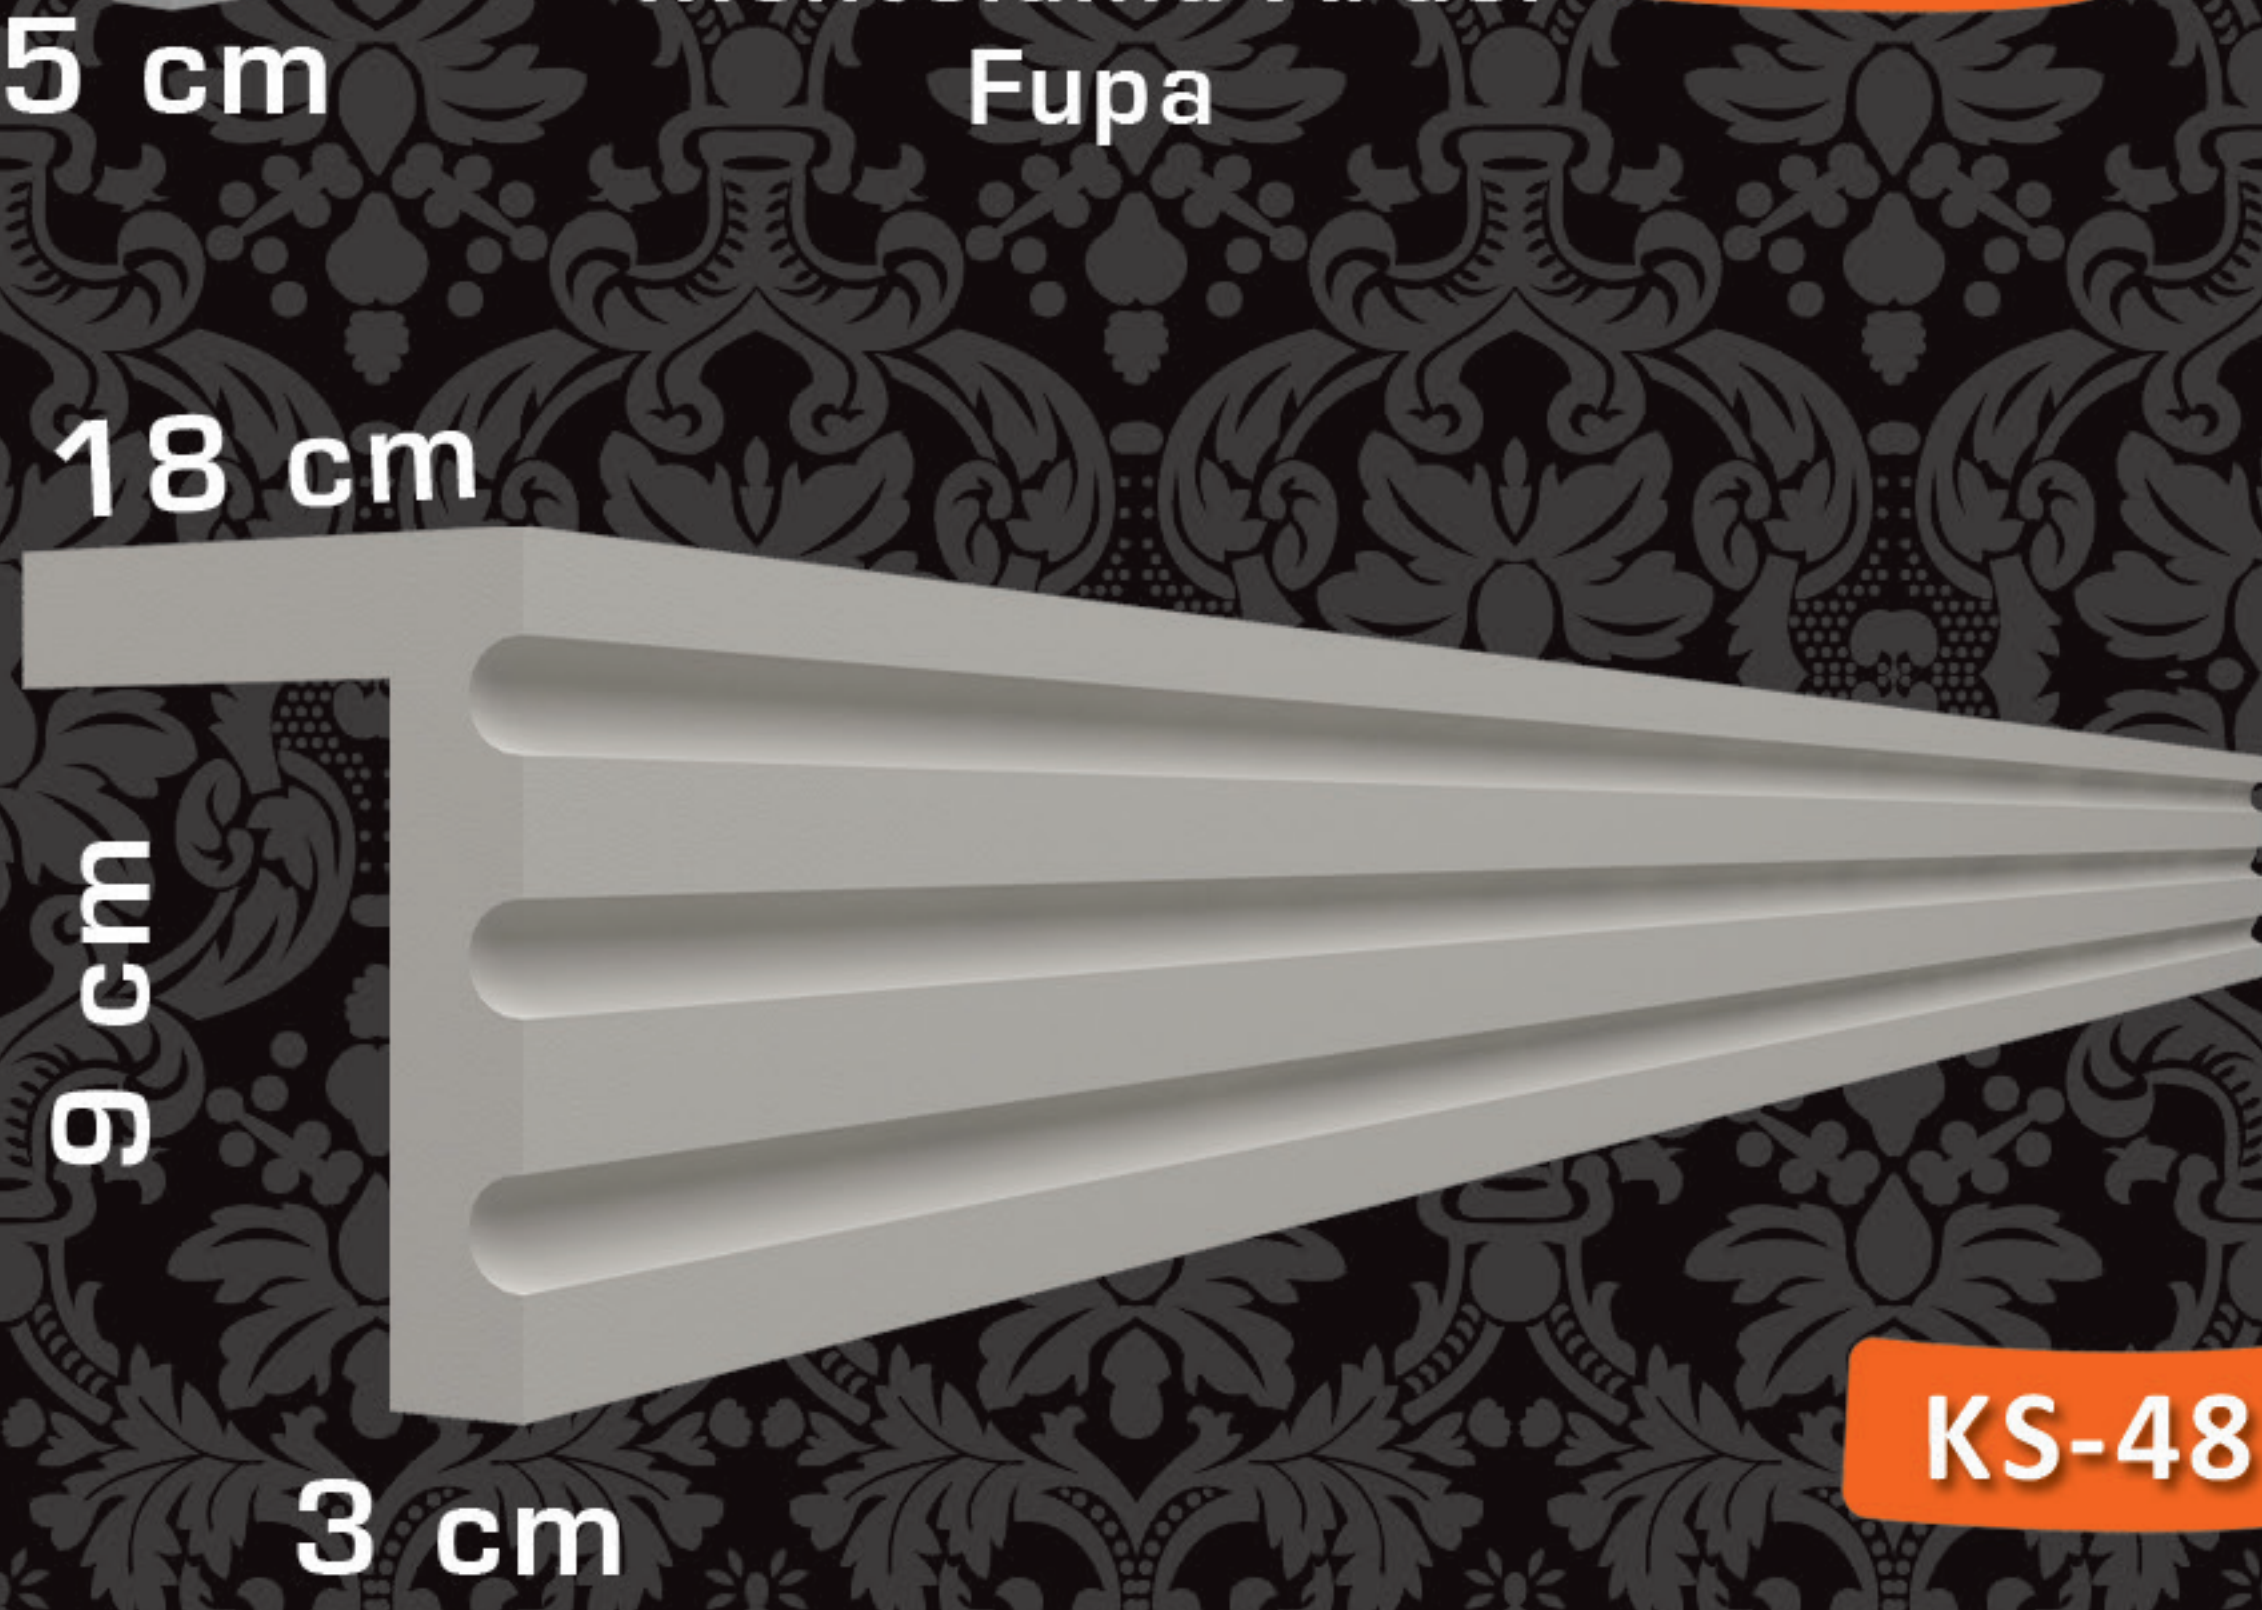

KS-48



KS-49

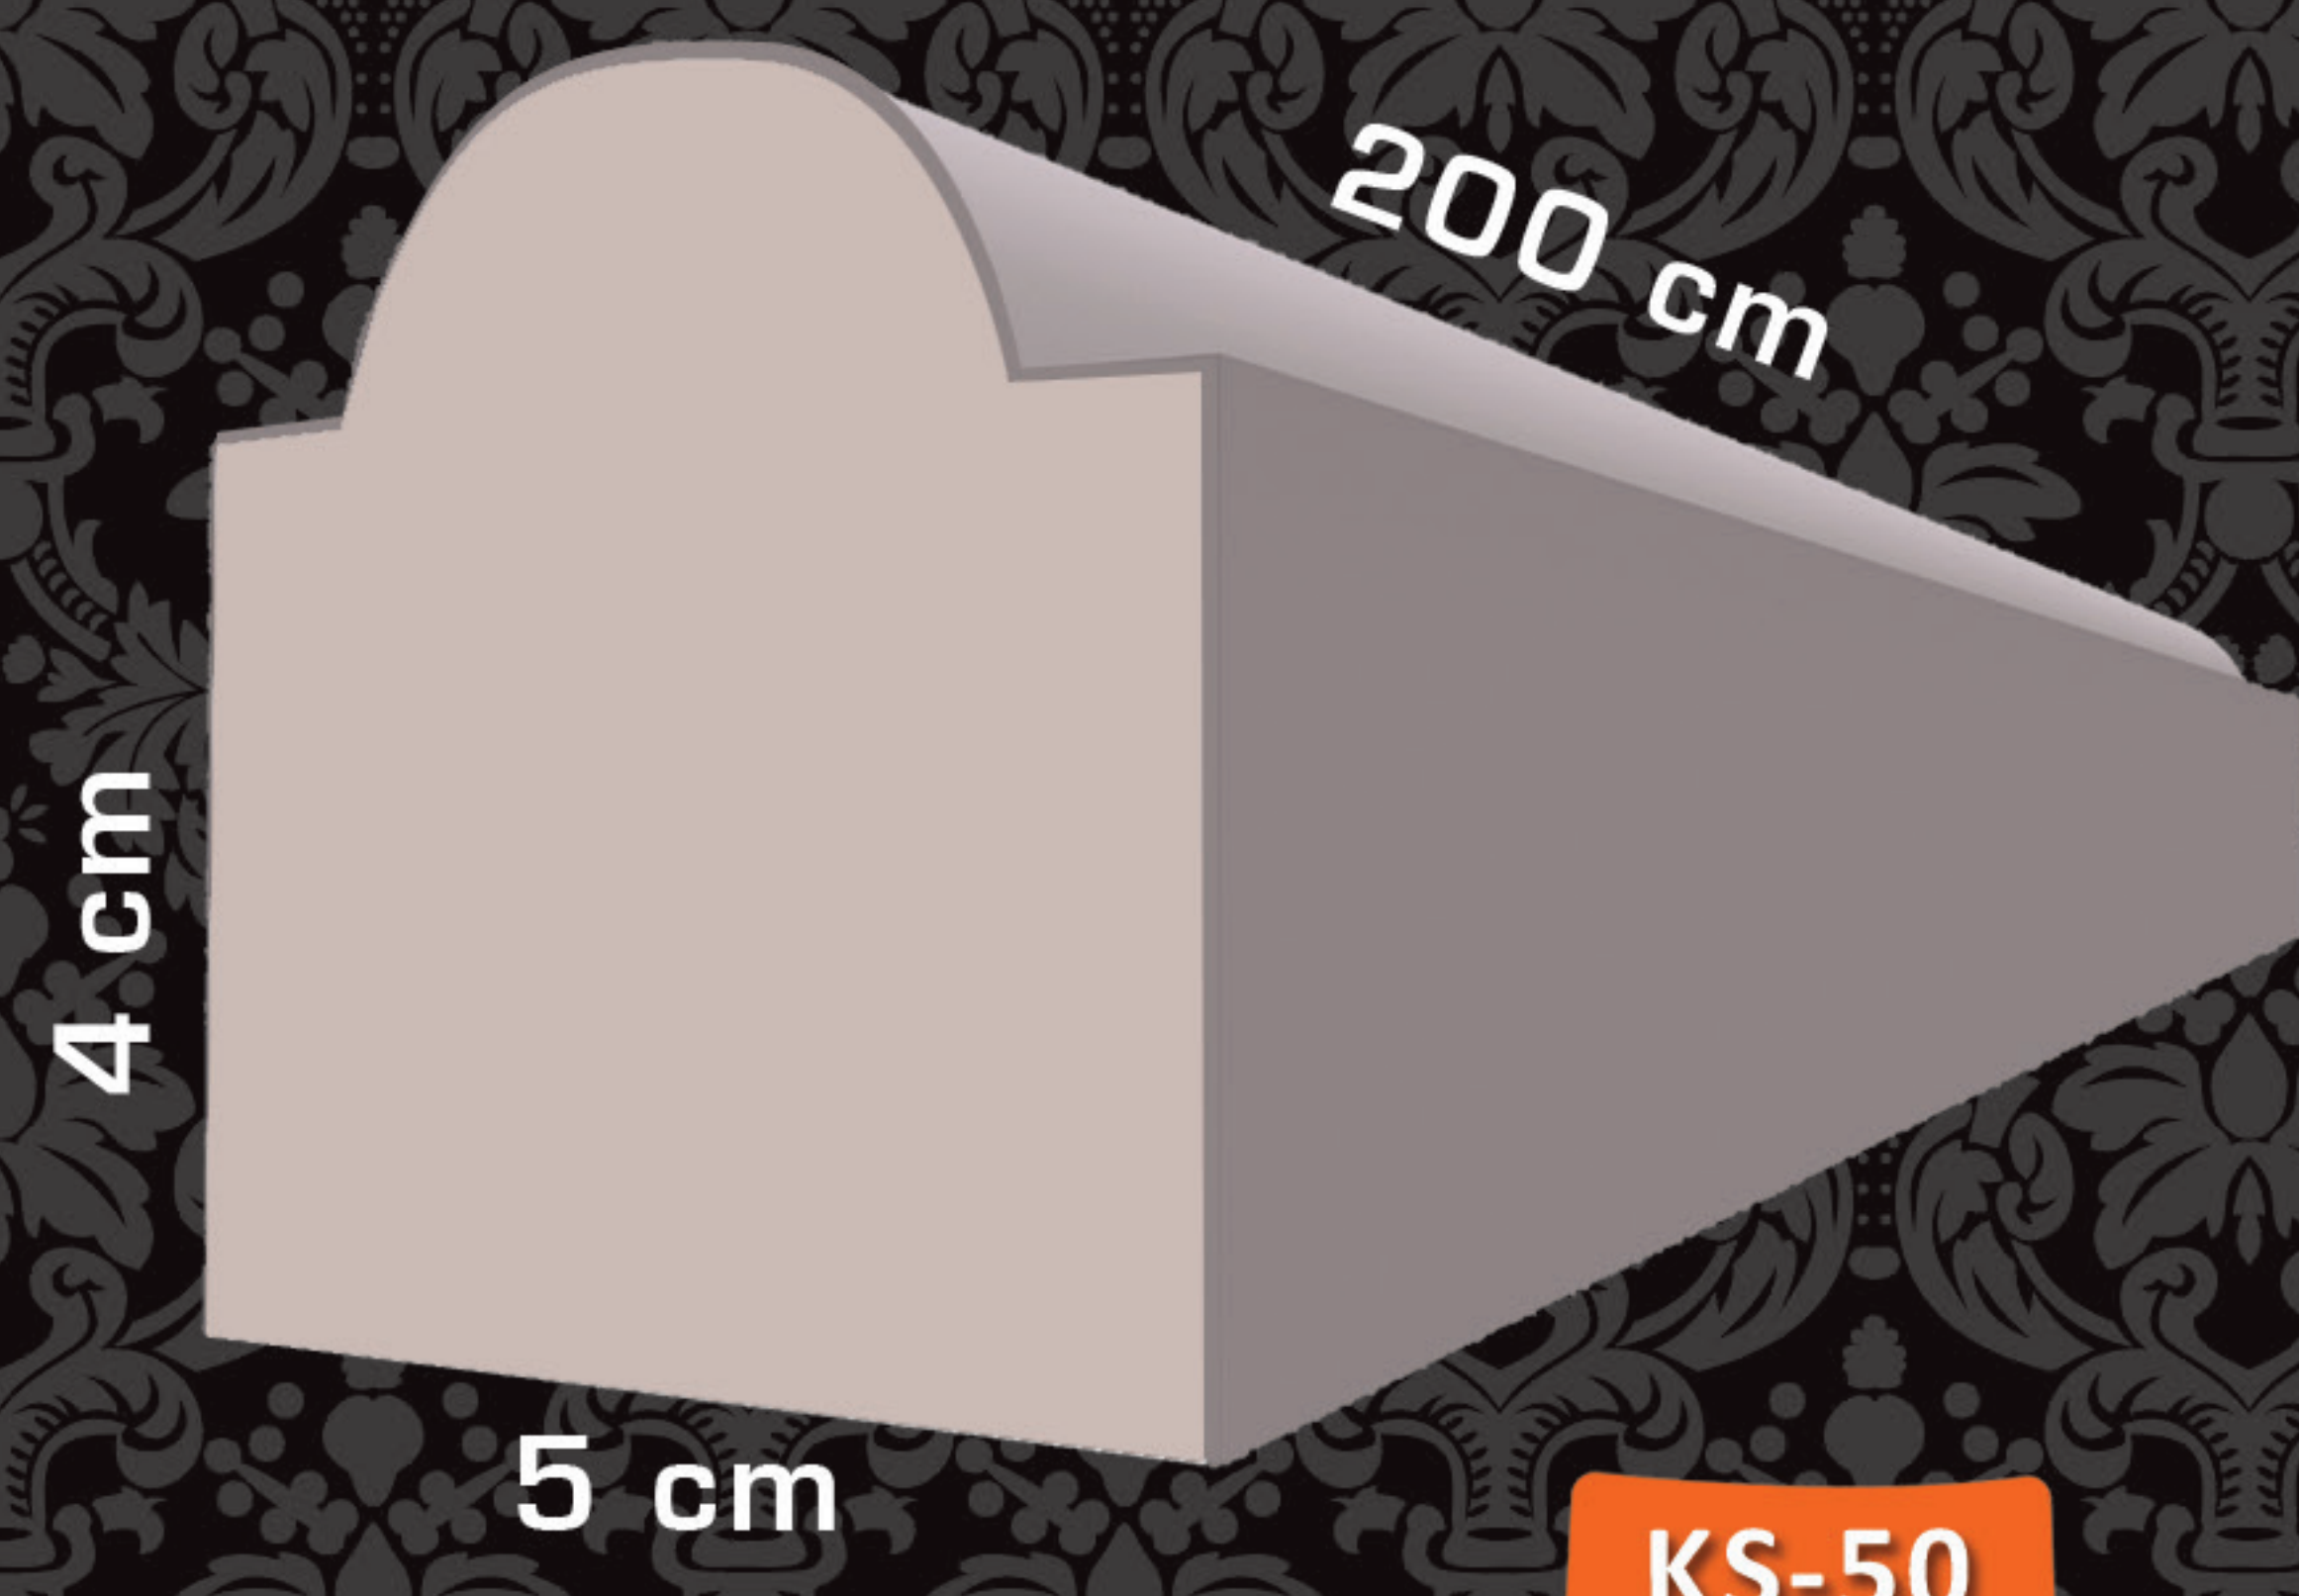


KS-50




KS-51

TAÇLAR FACADE ELEMENTS


16

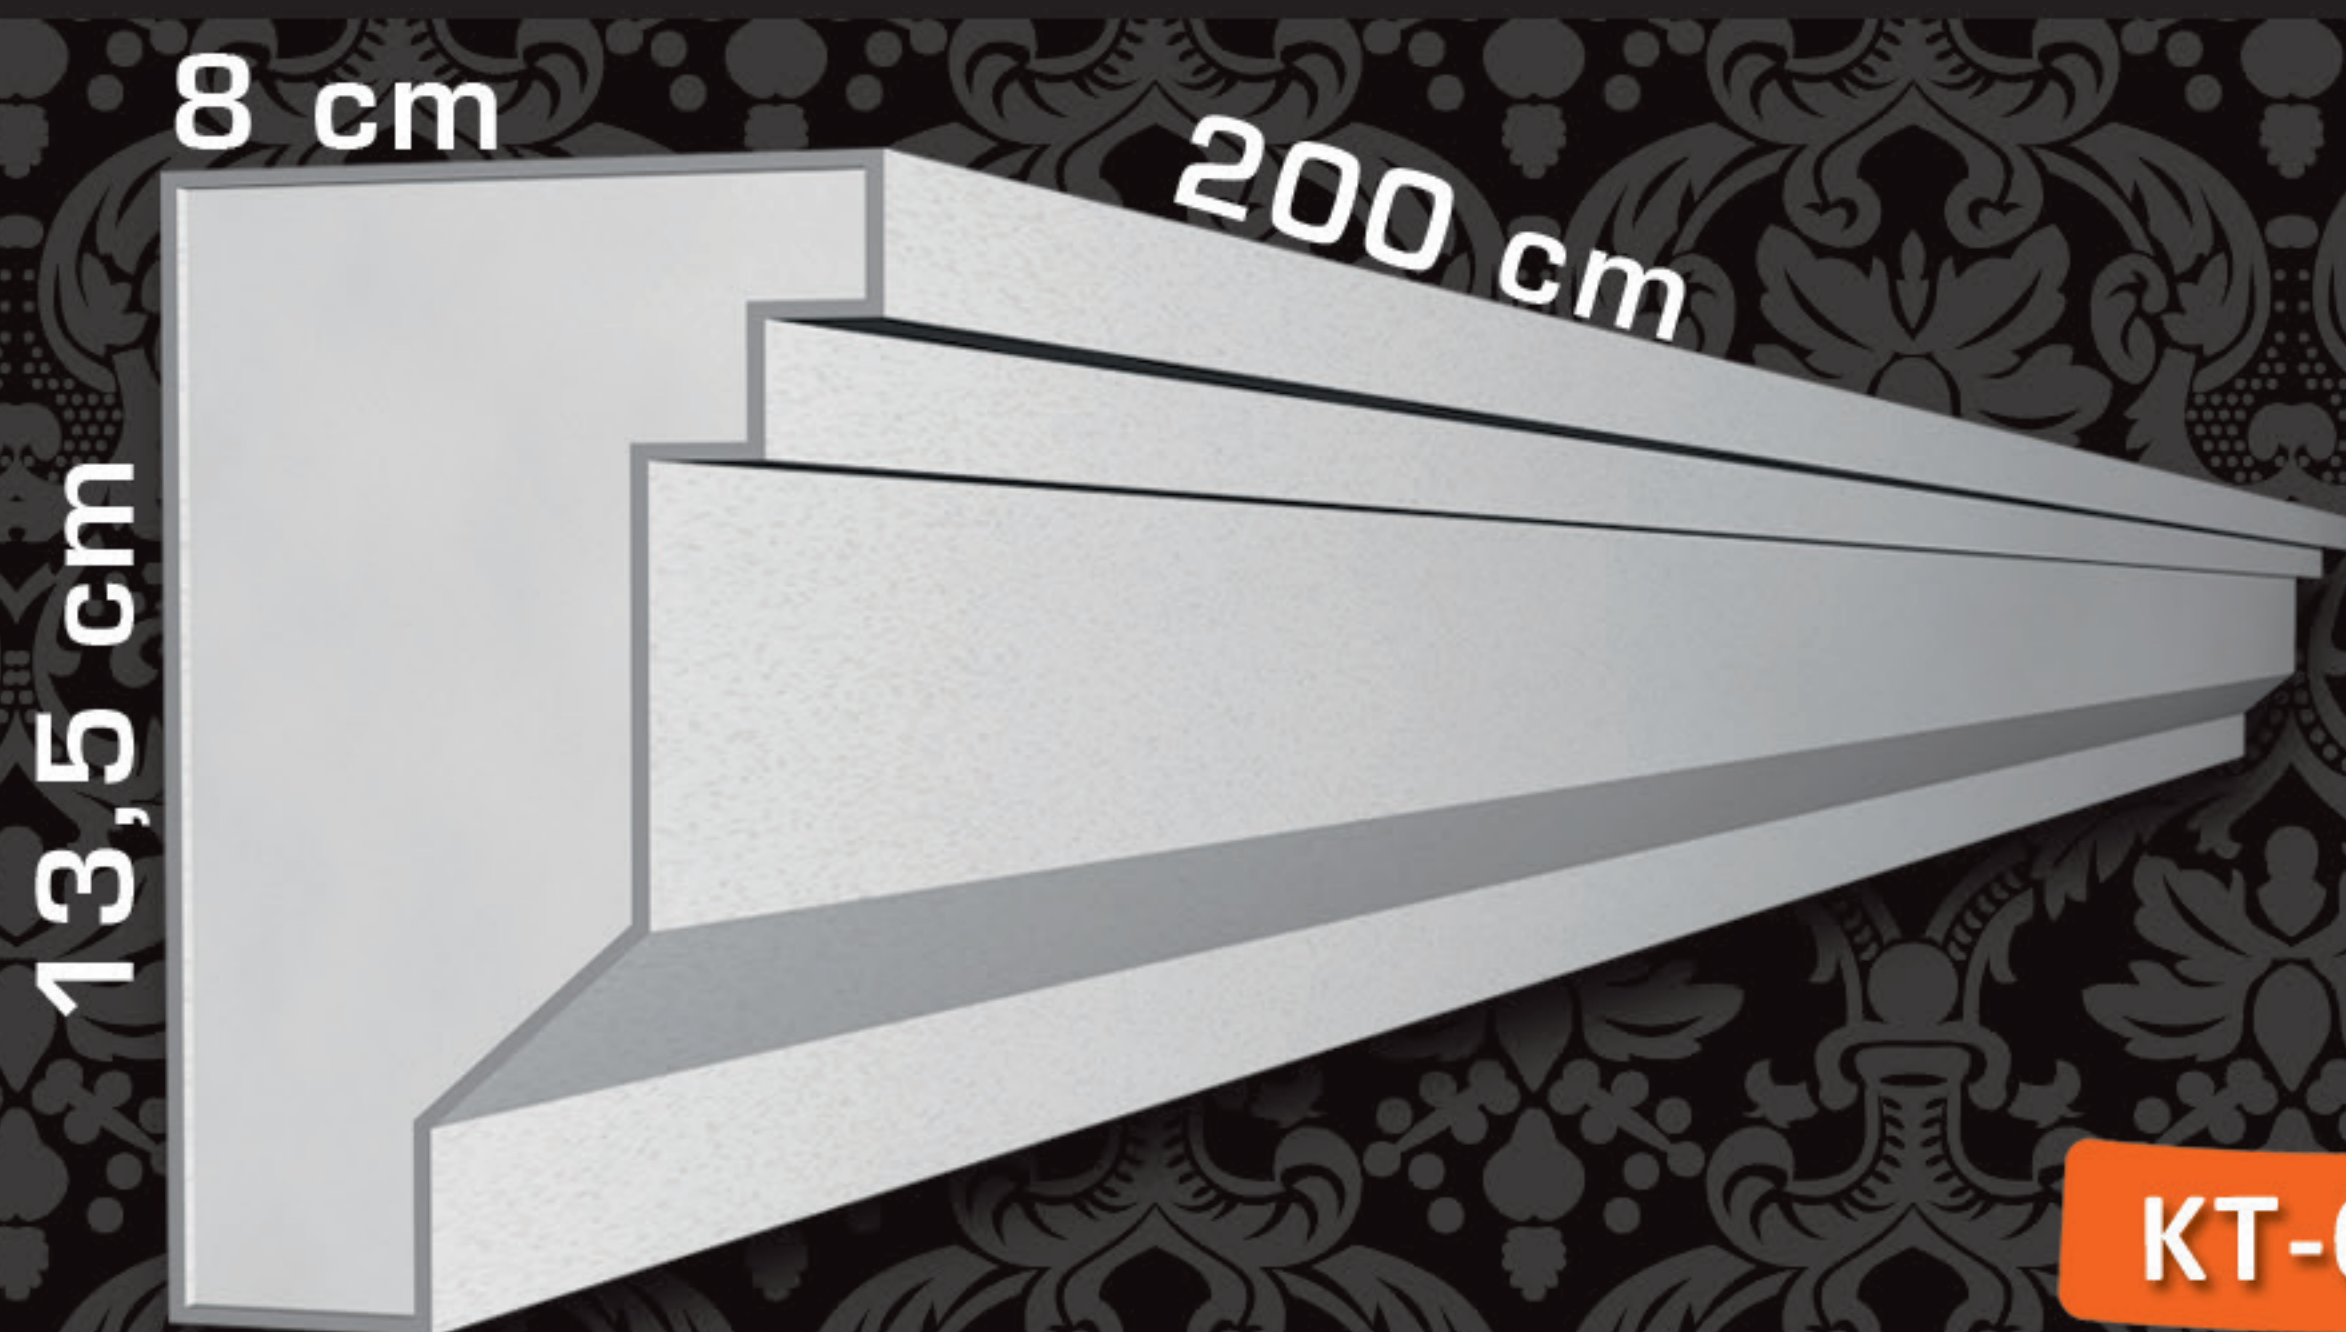


KT-01

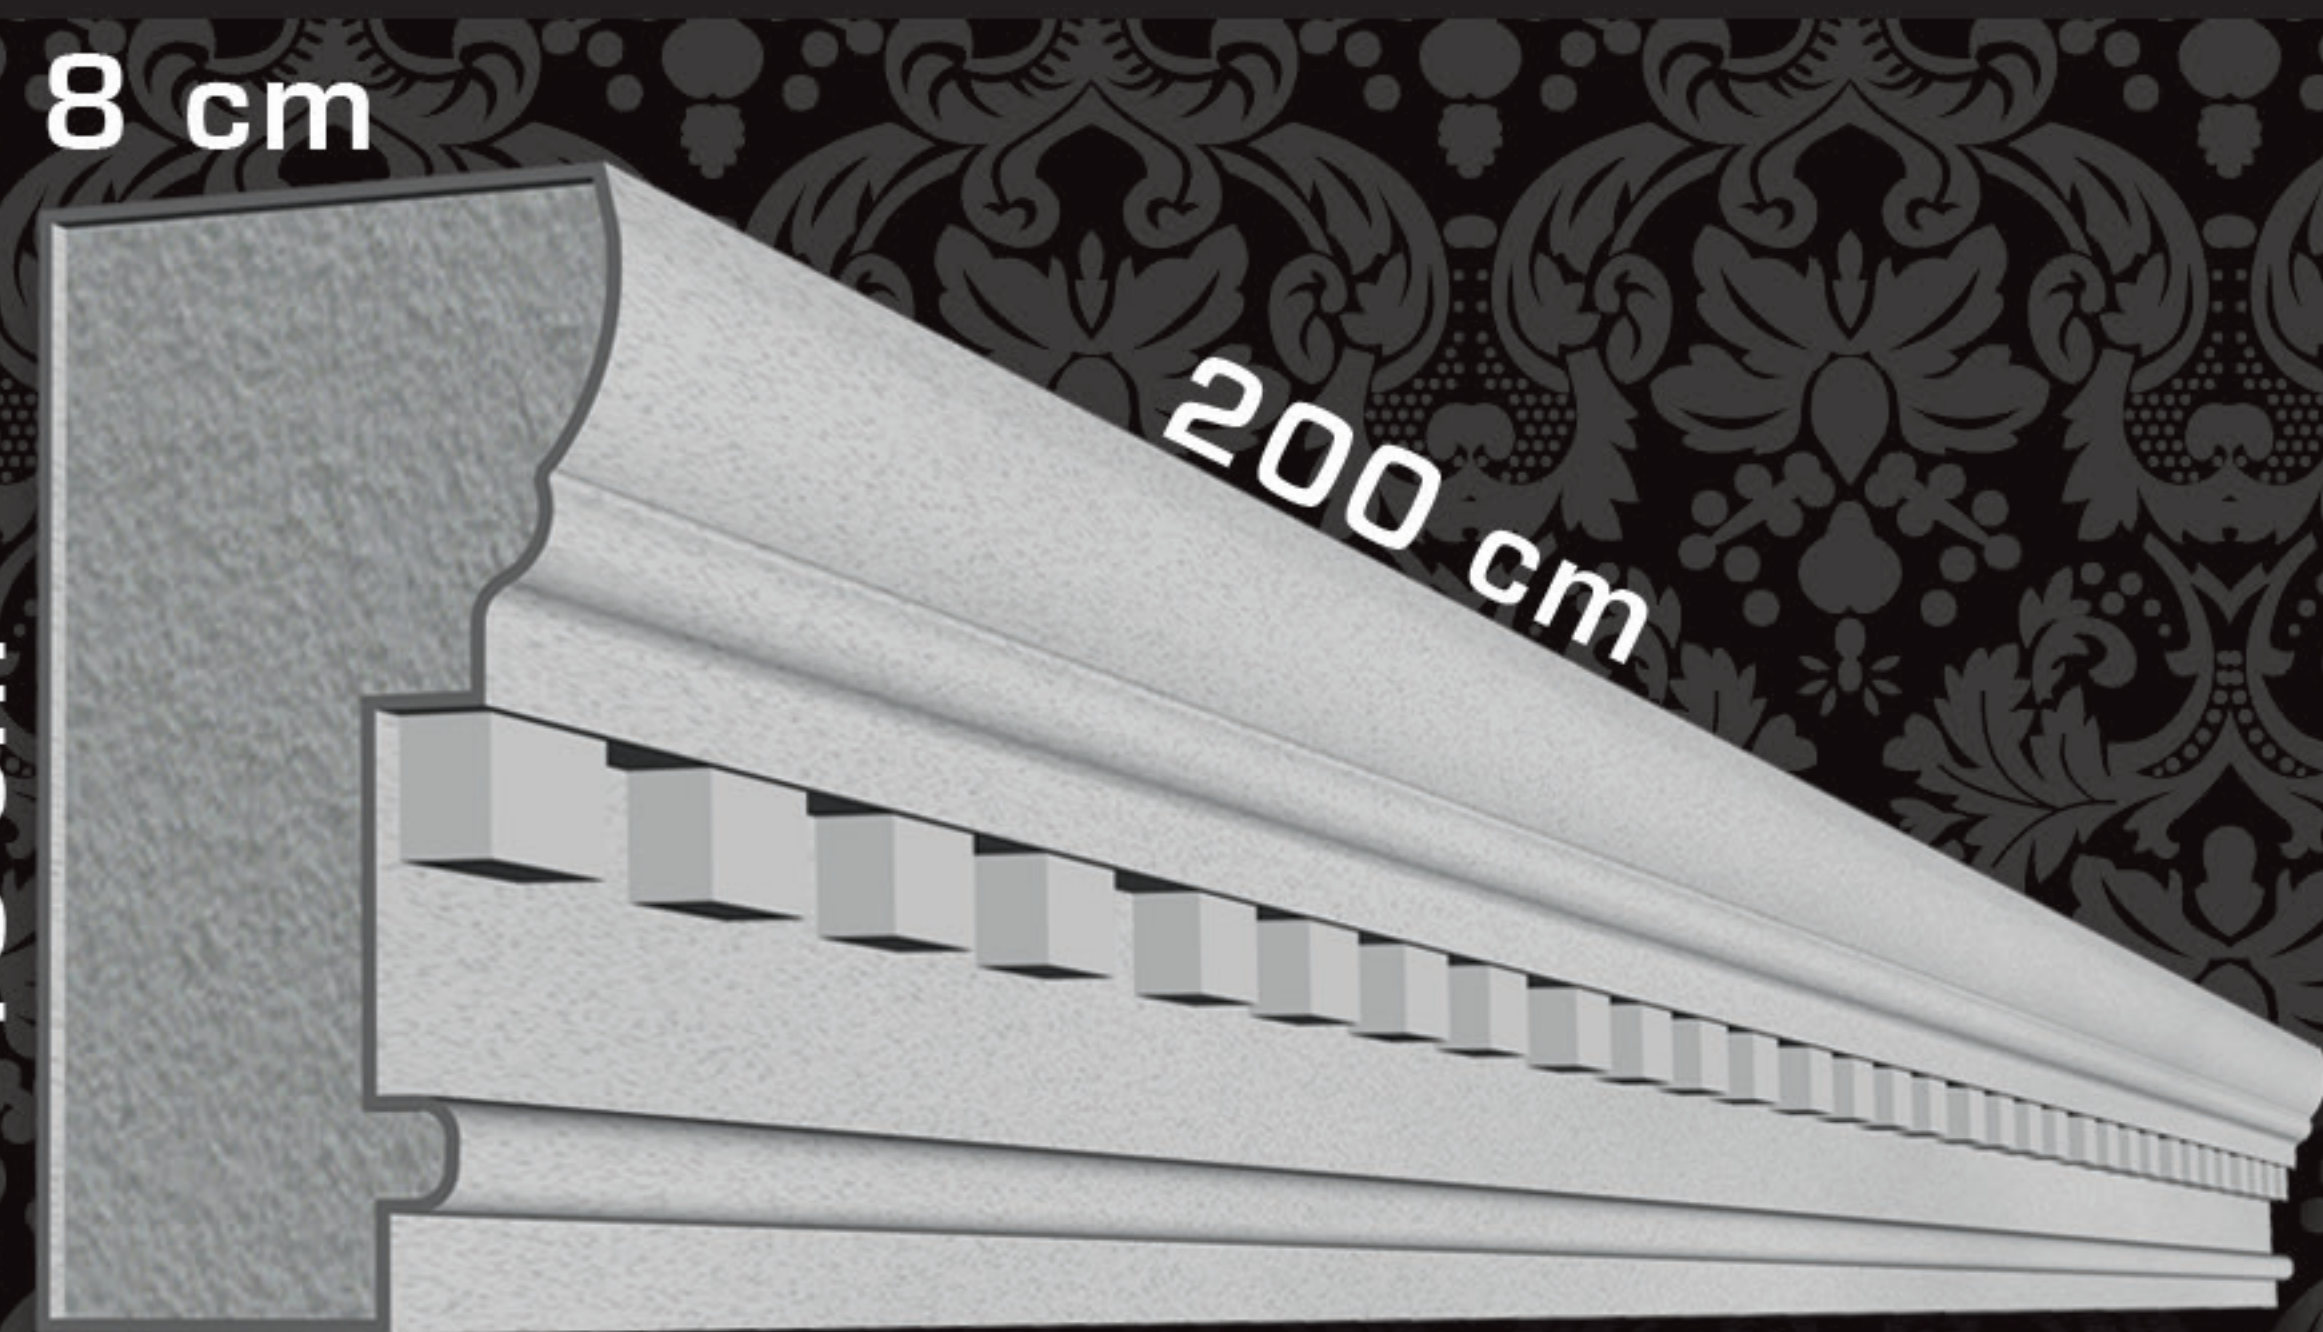


KT-02

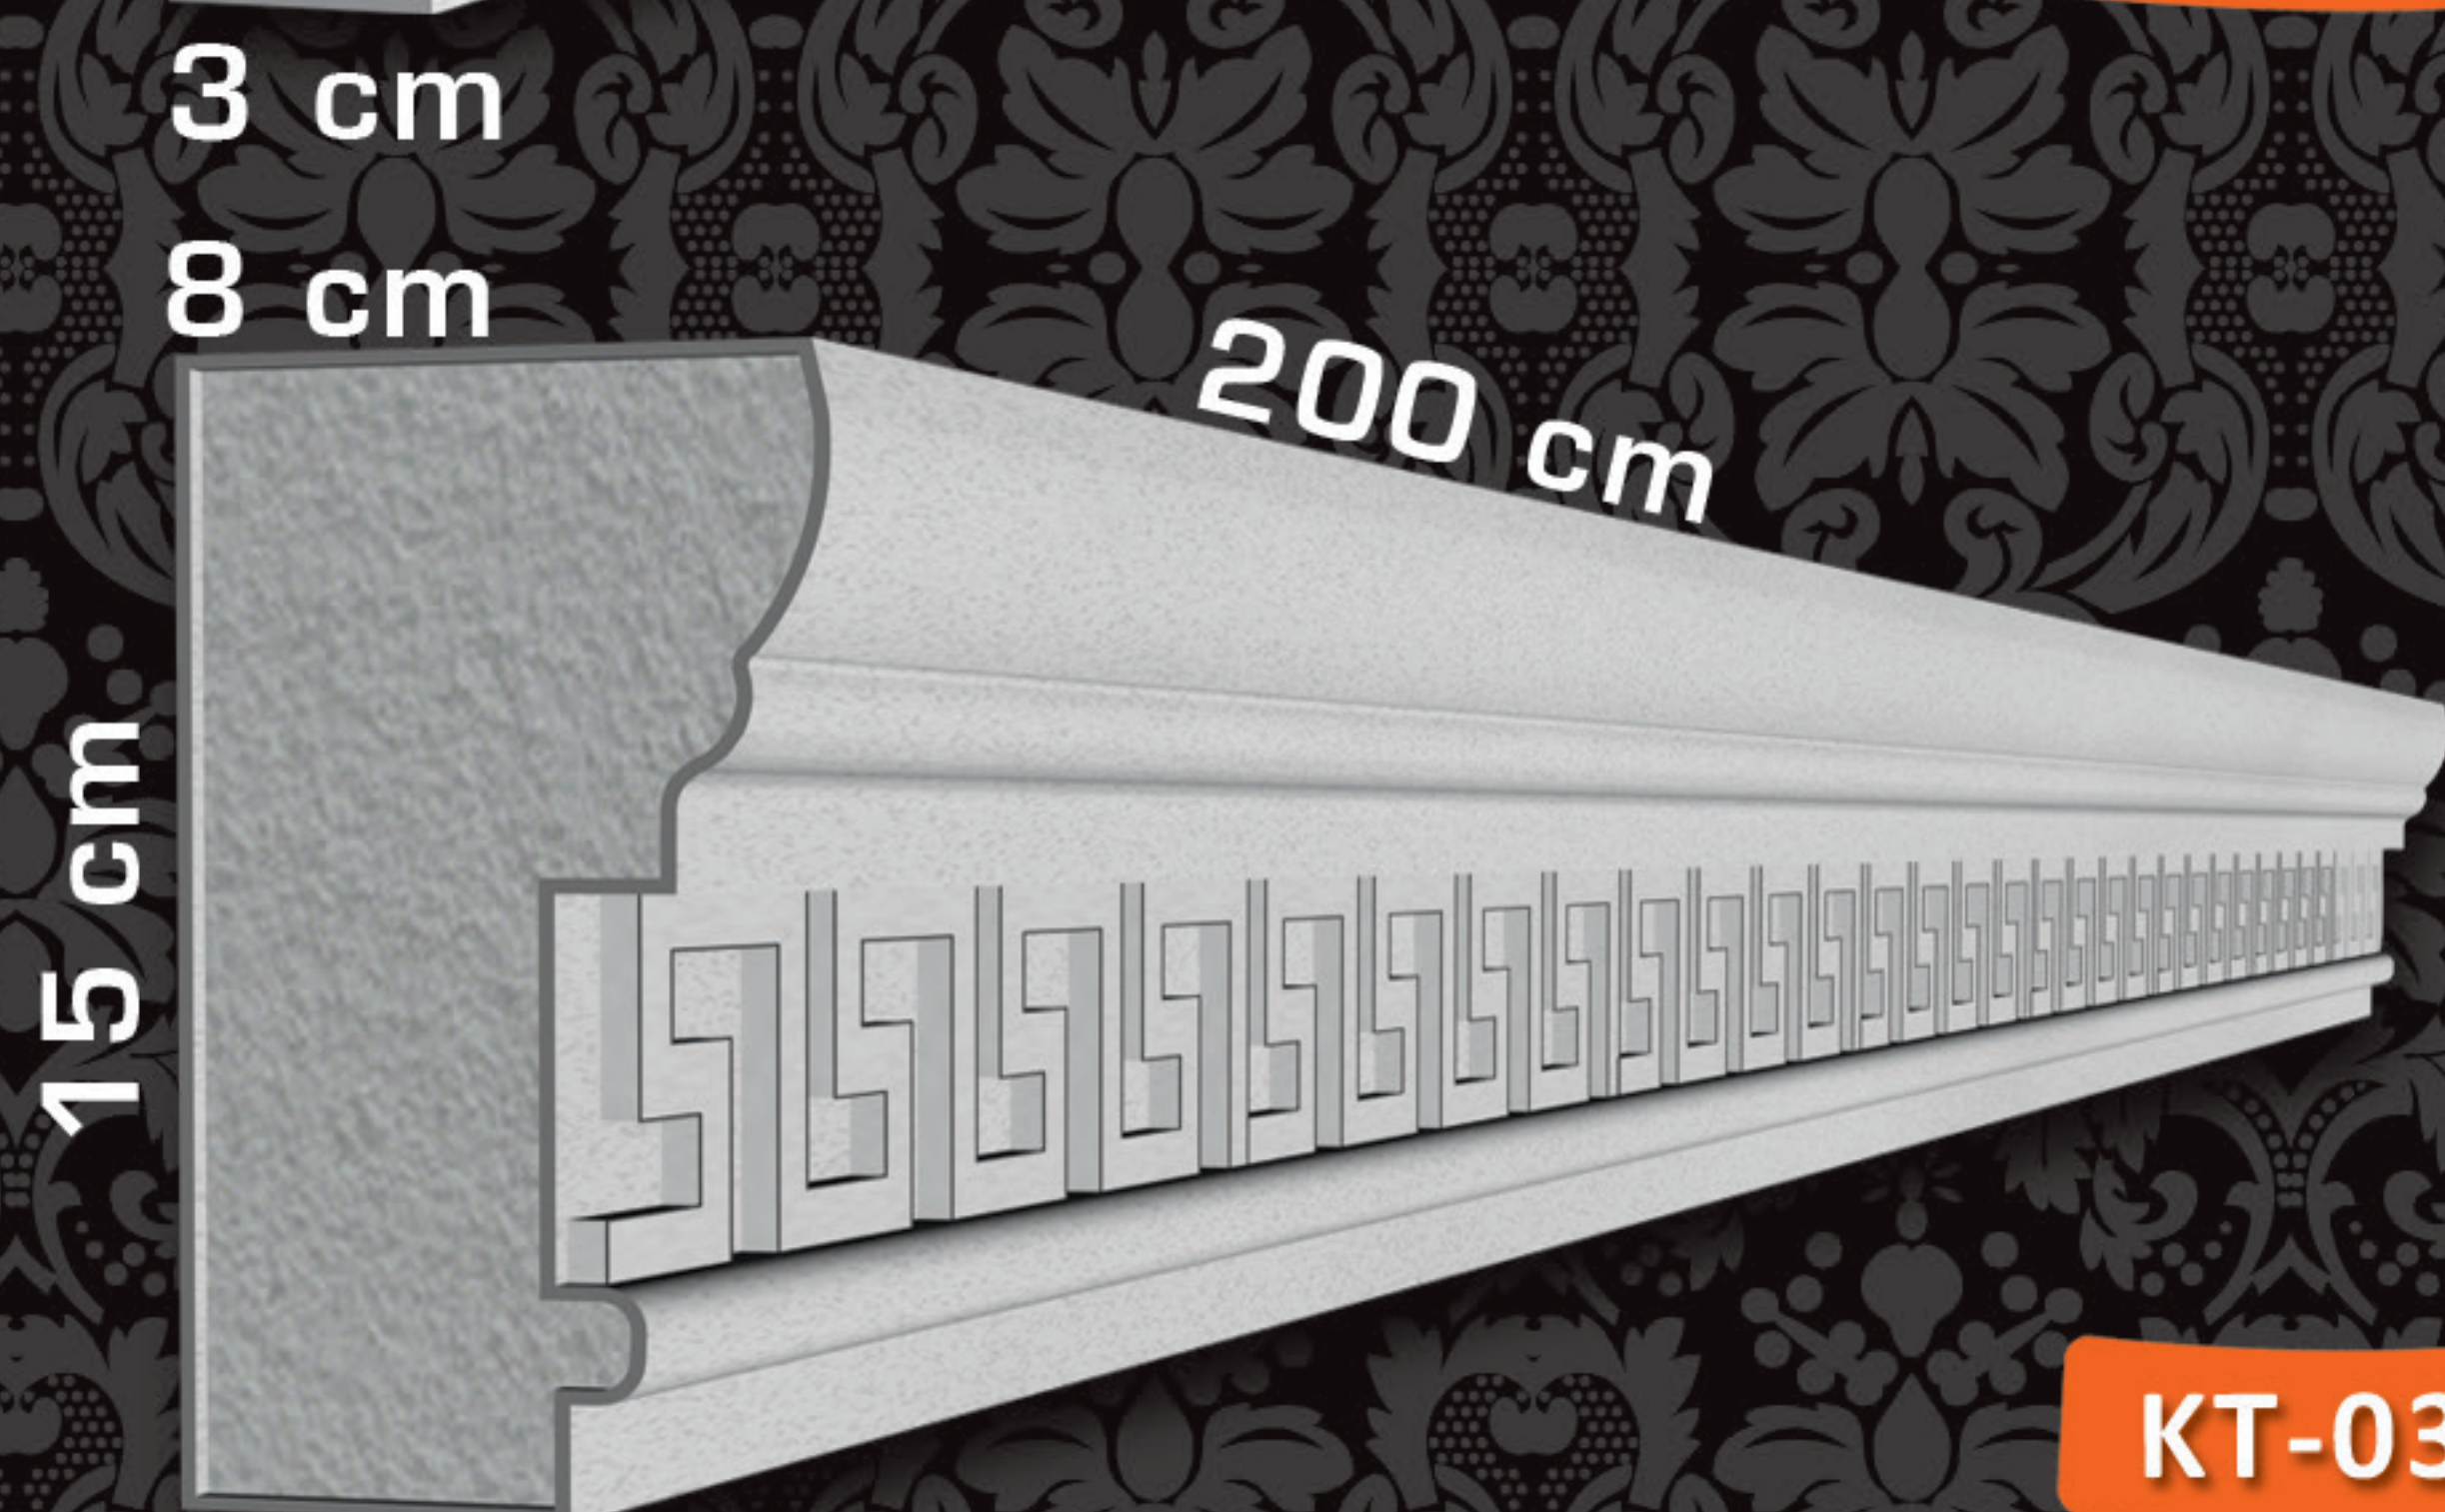


KT-03

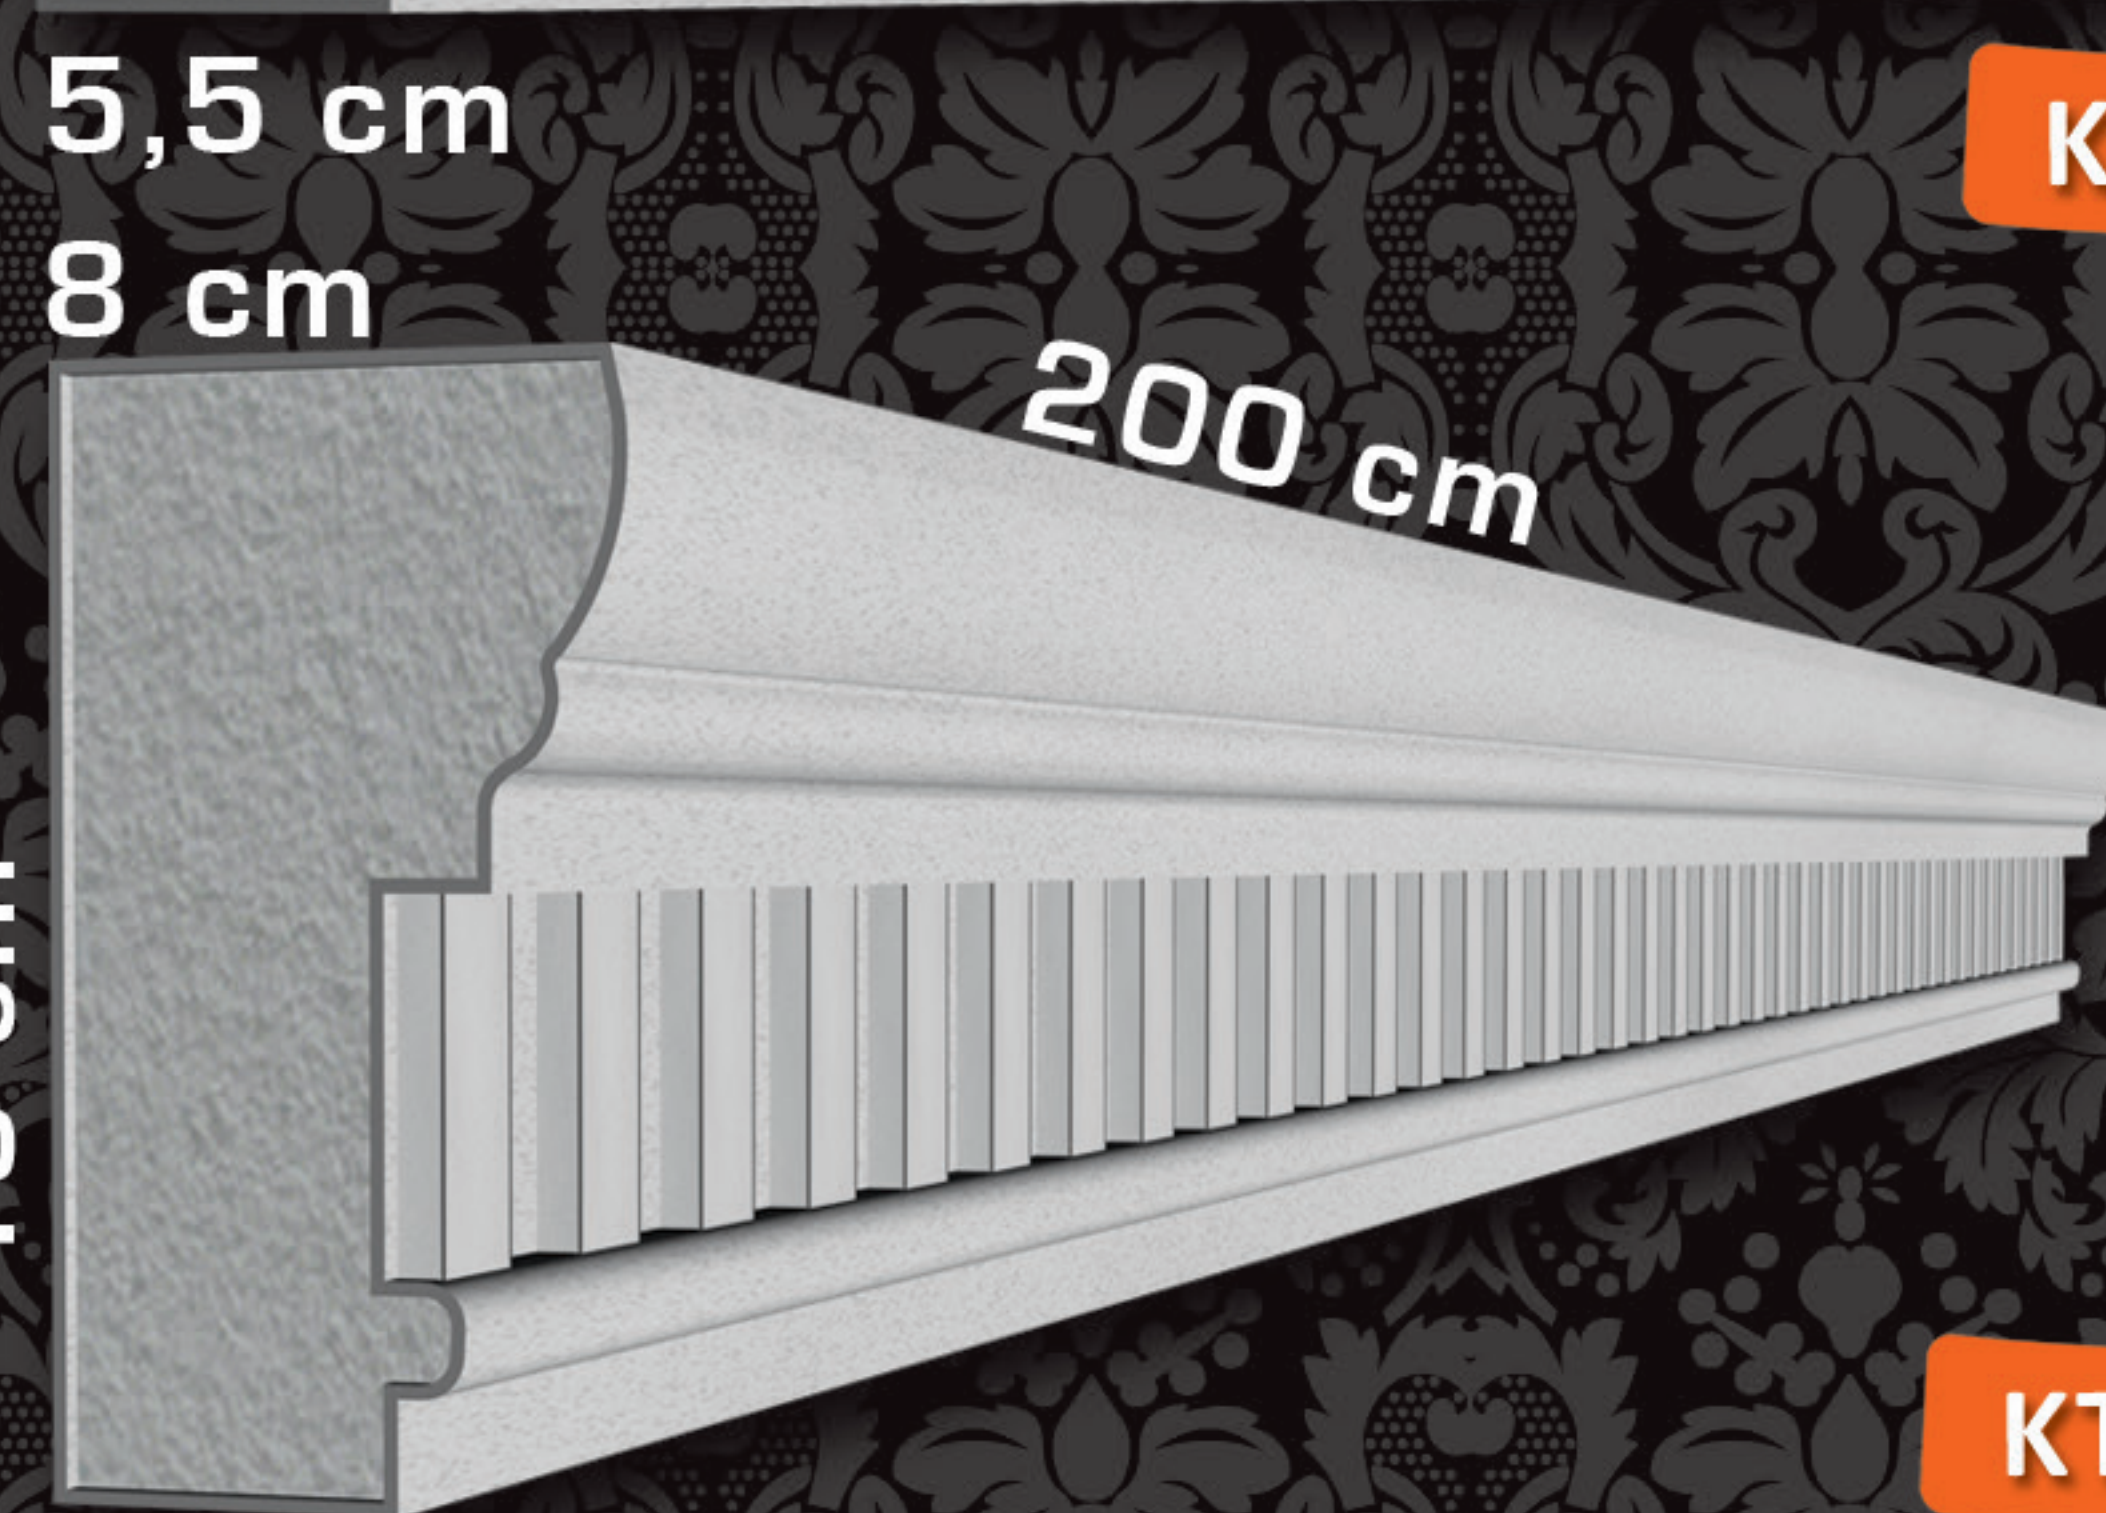

KT-04


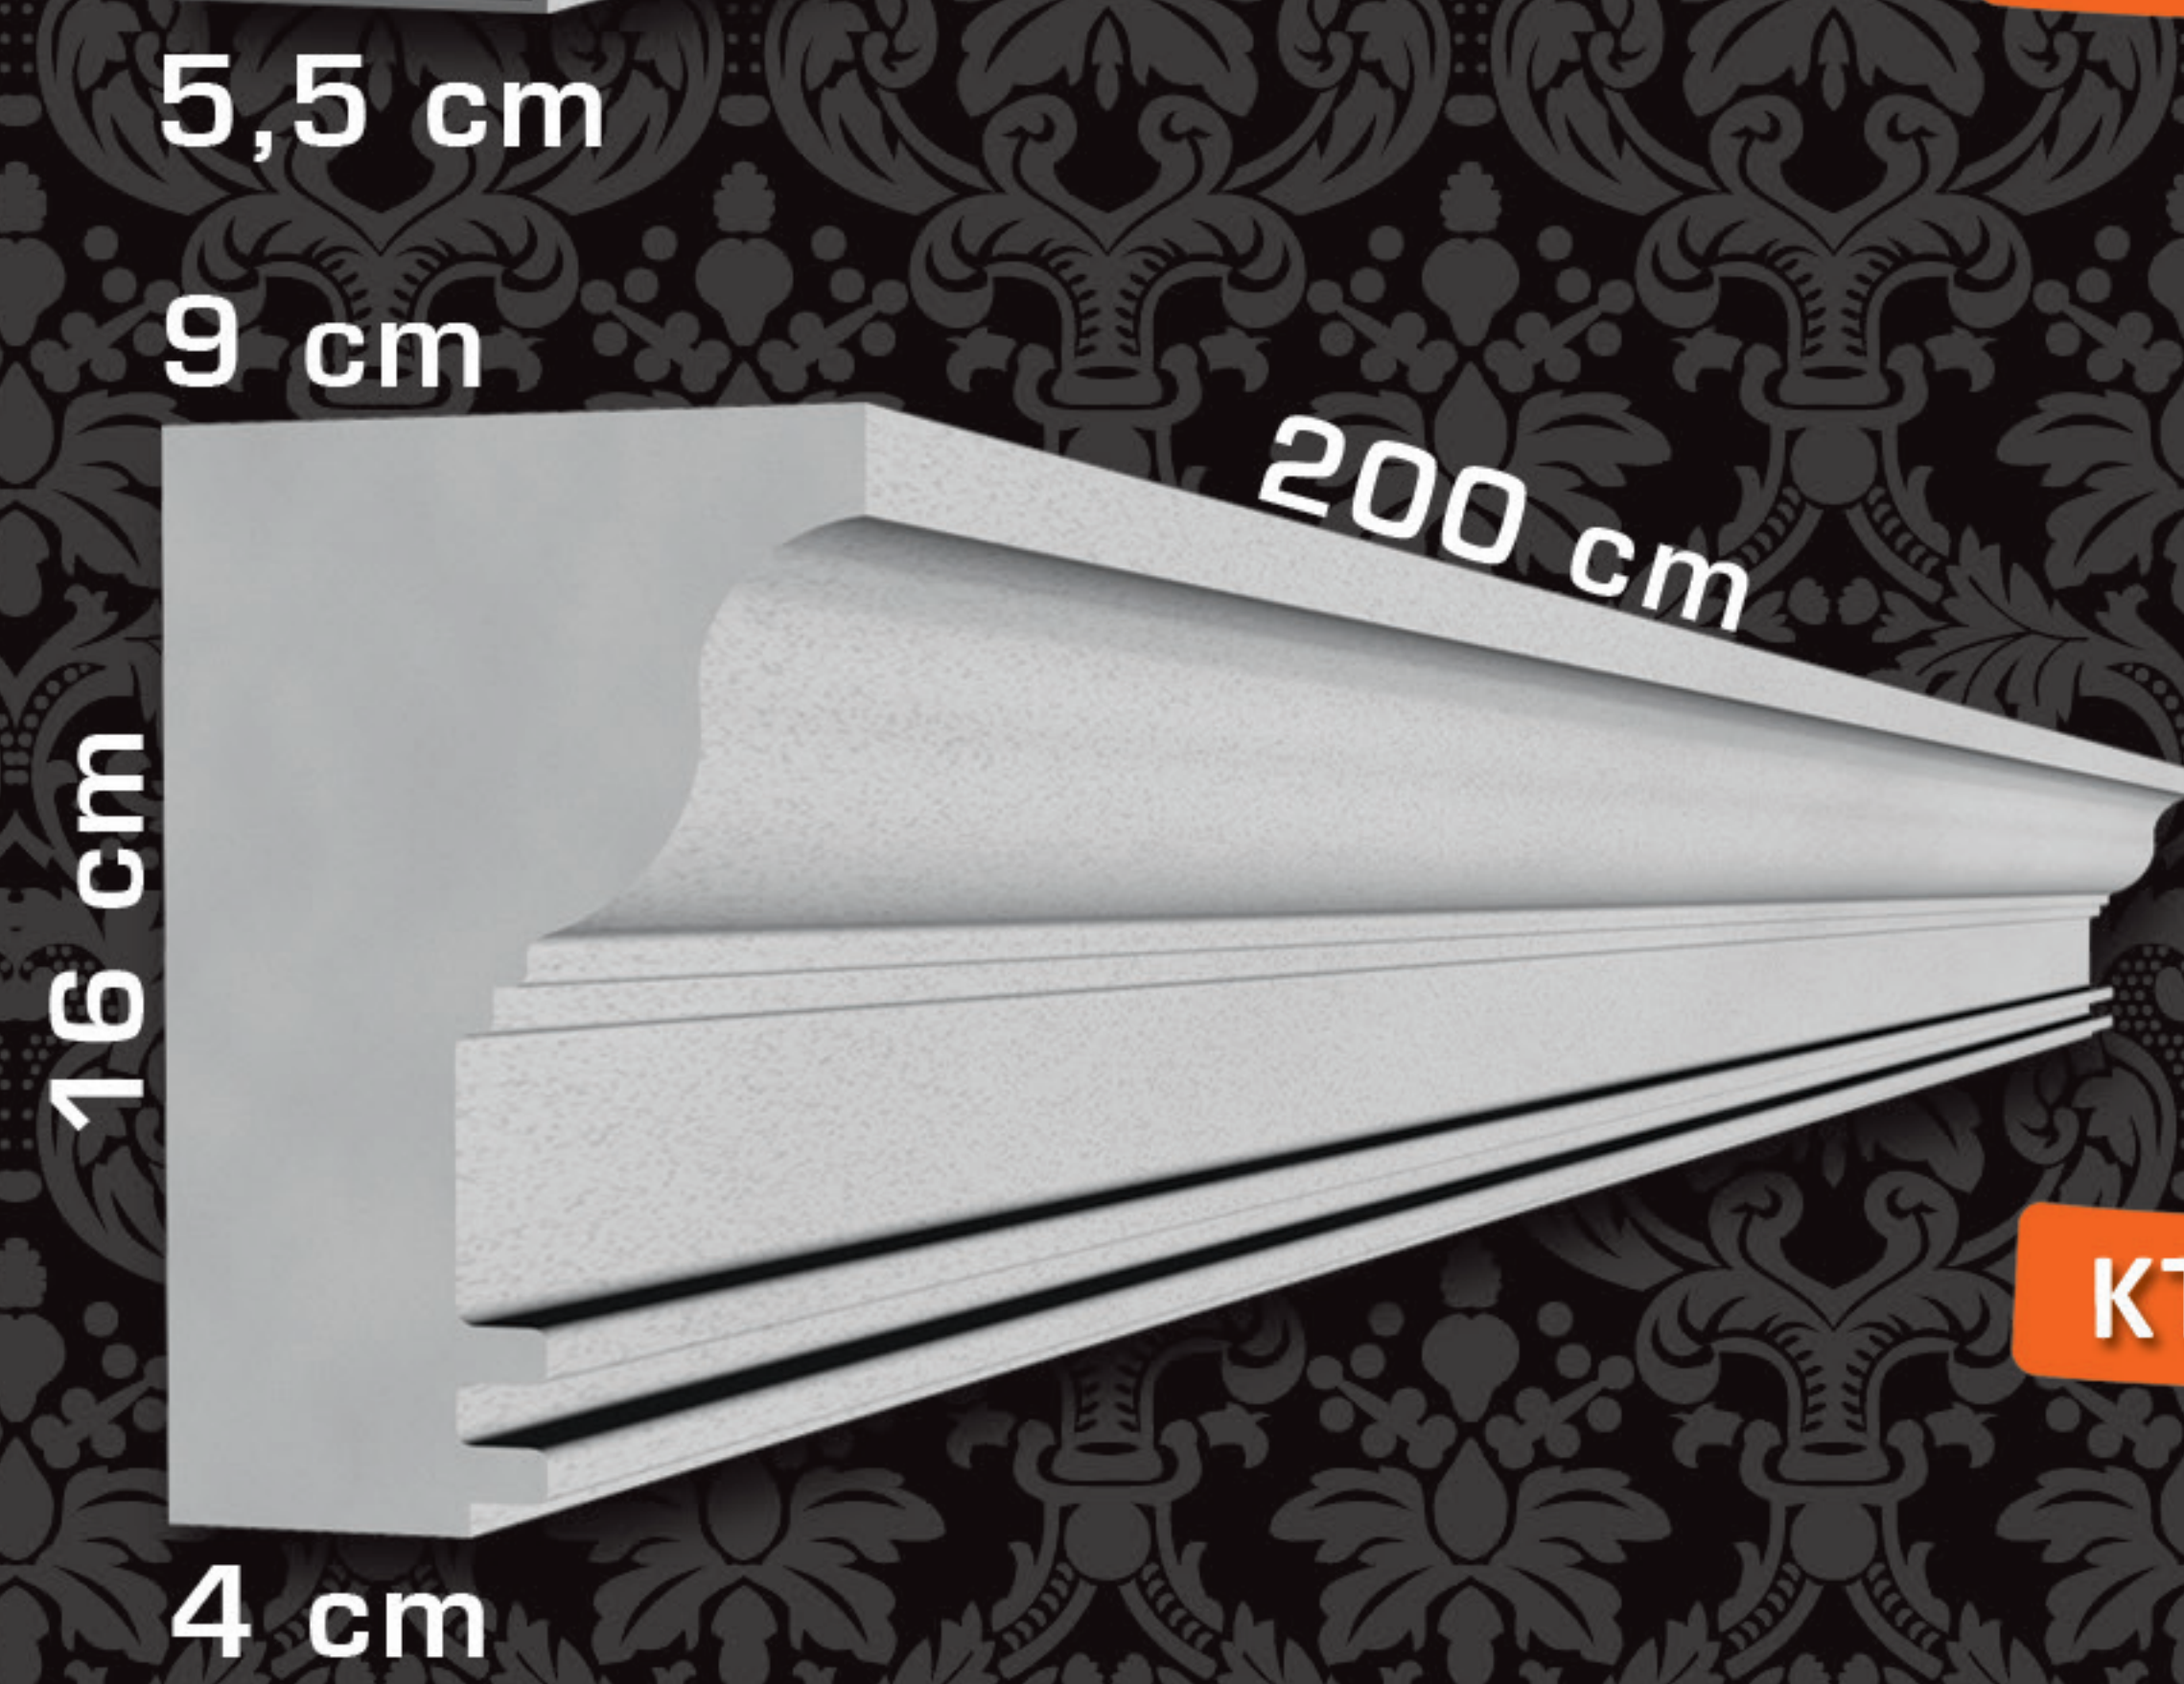


KT-05

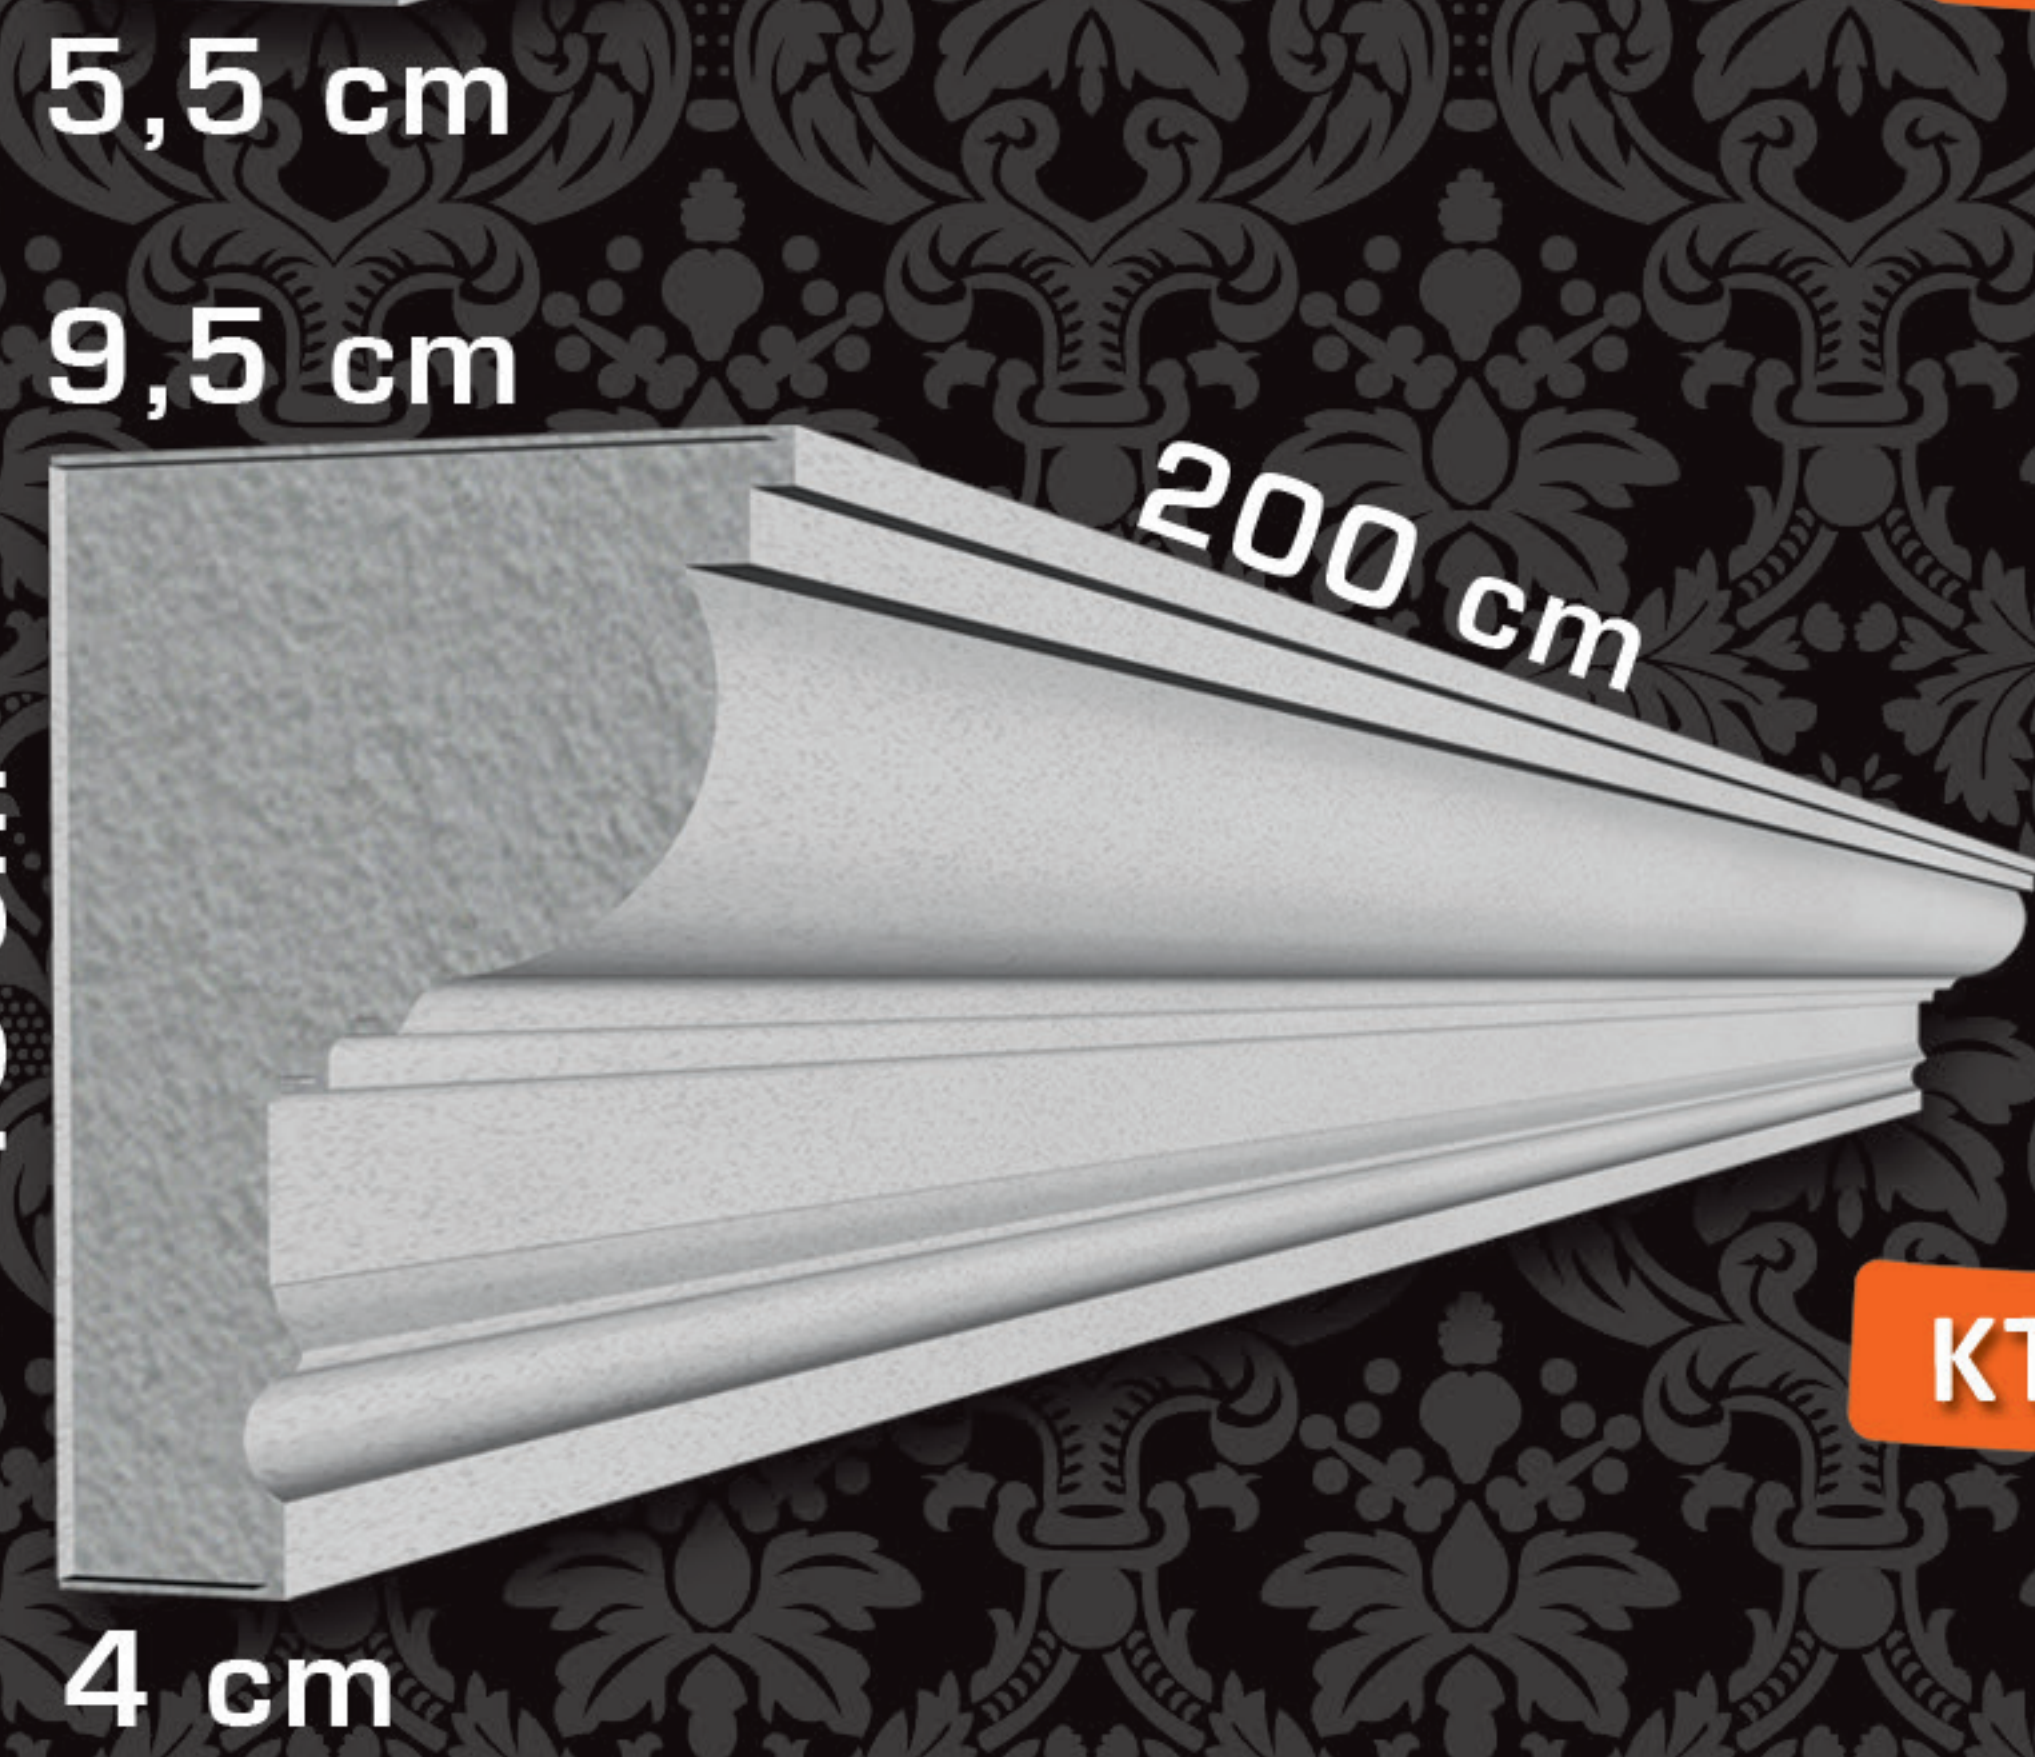


KT-06


TAÇLAR FACADE ELEMENTS

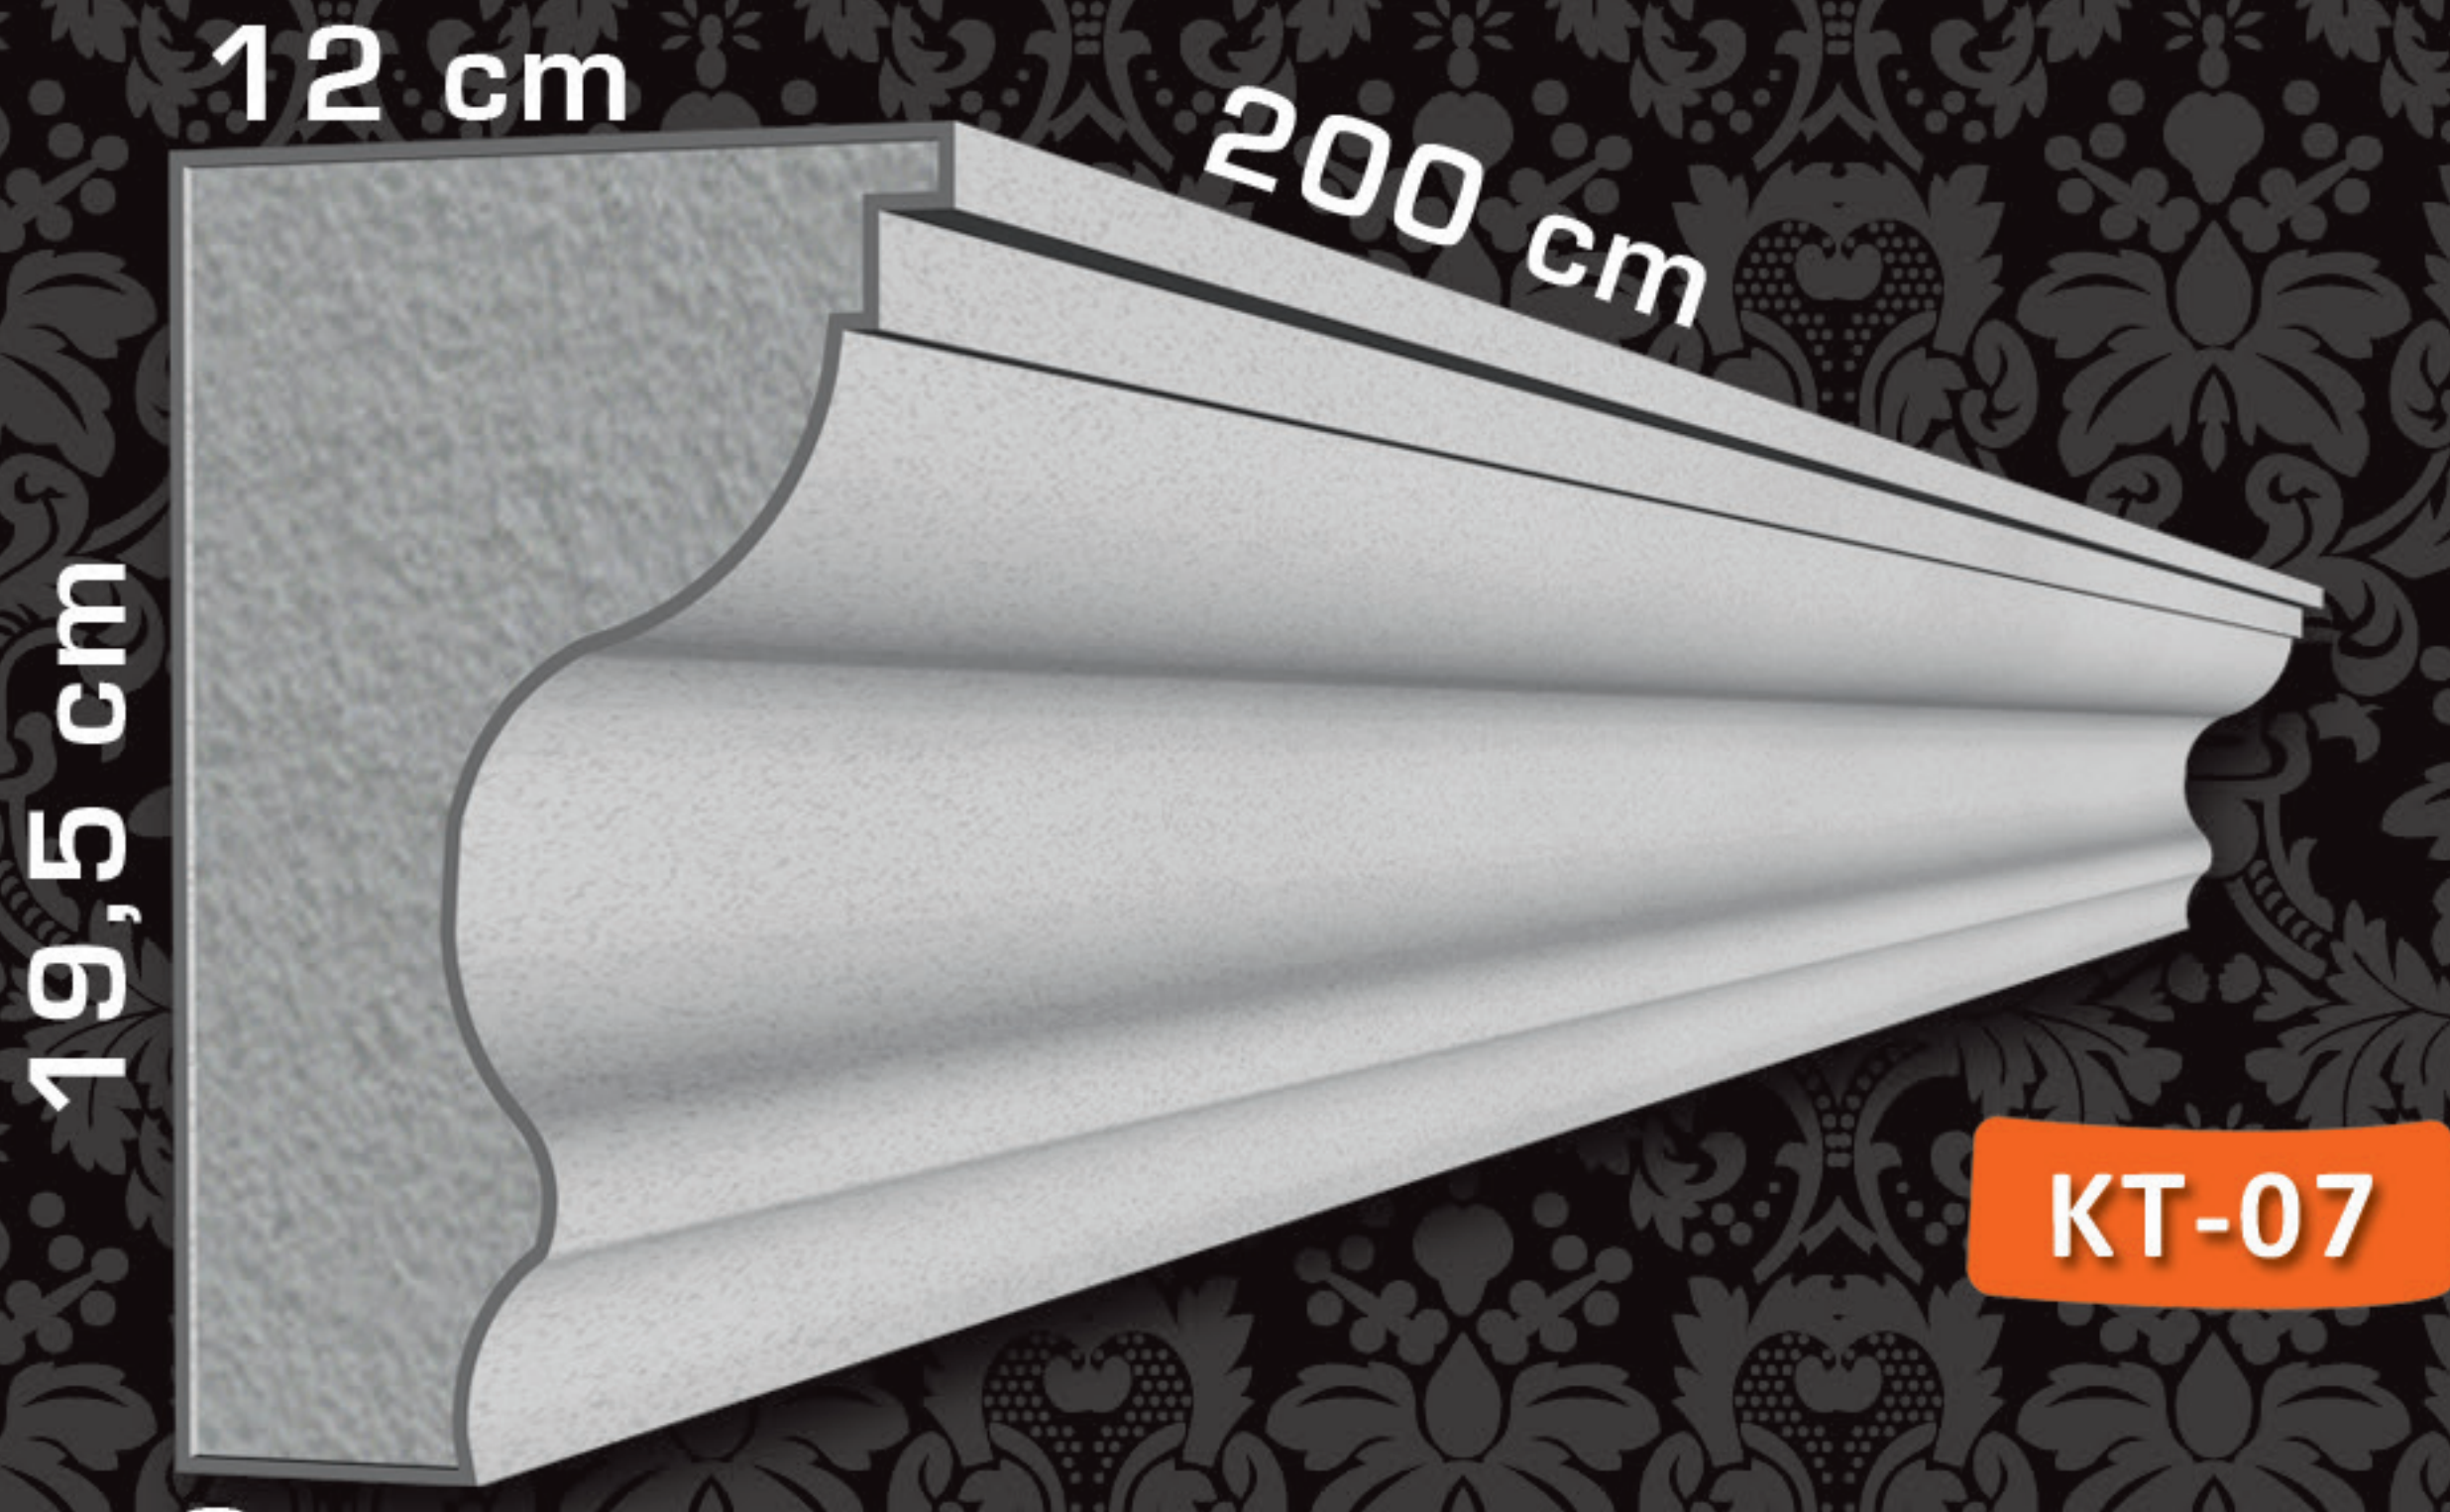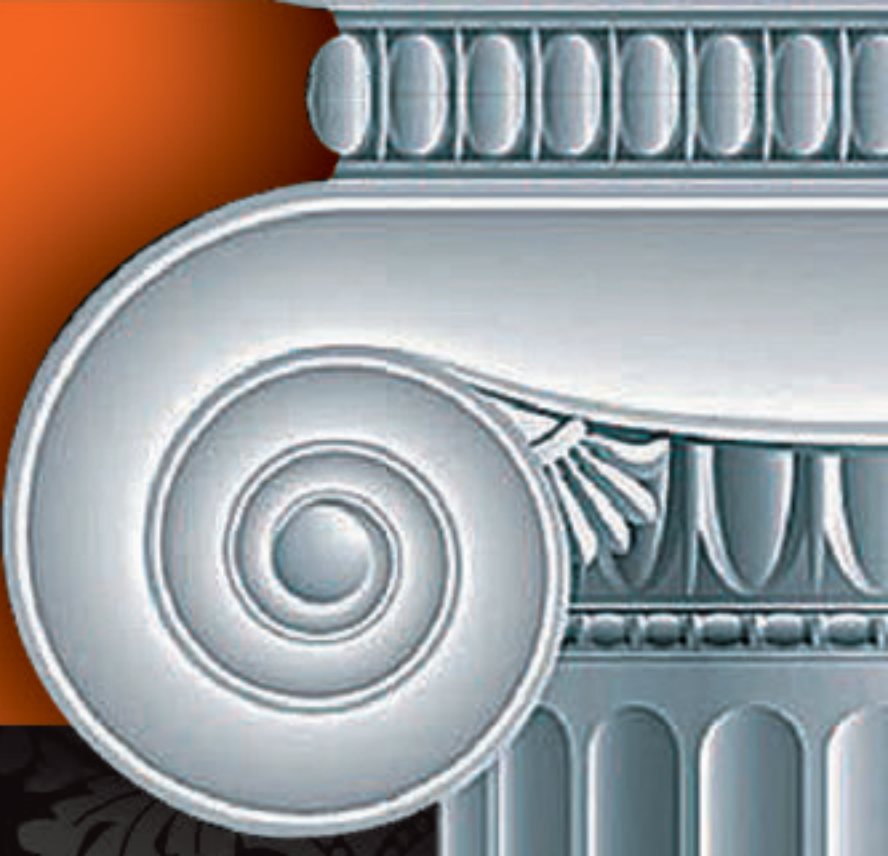


KT-07

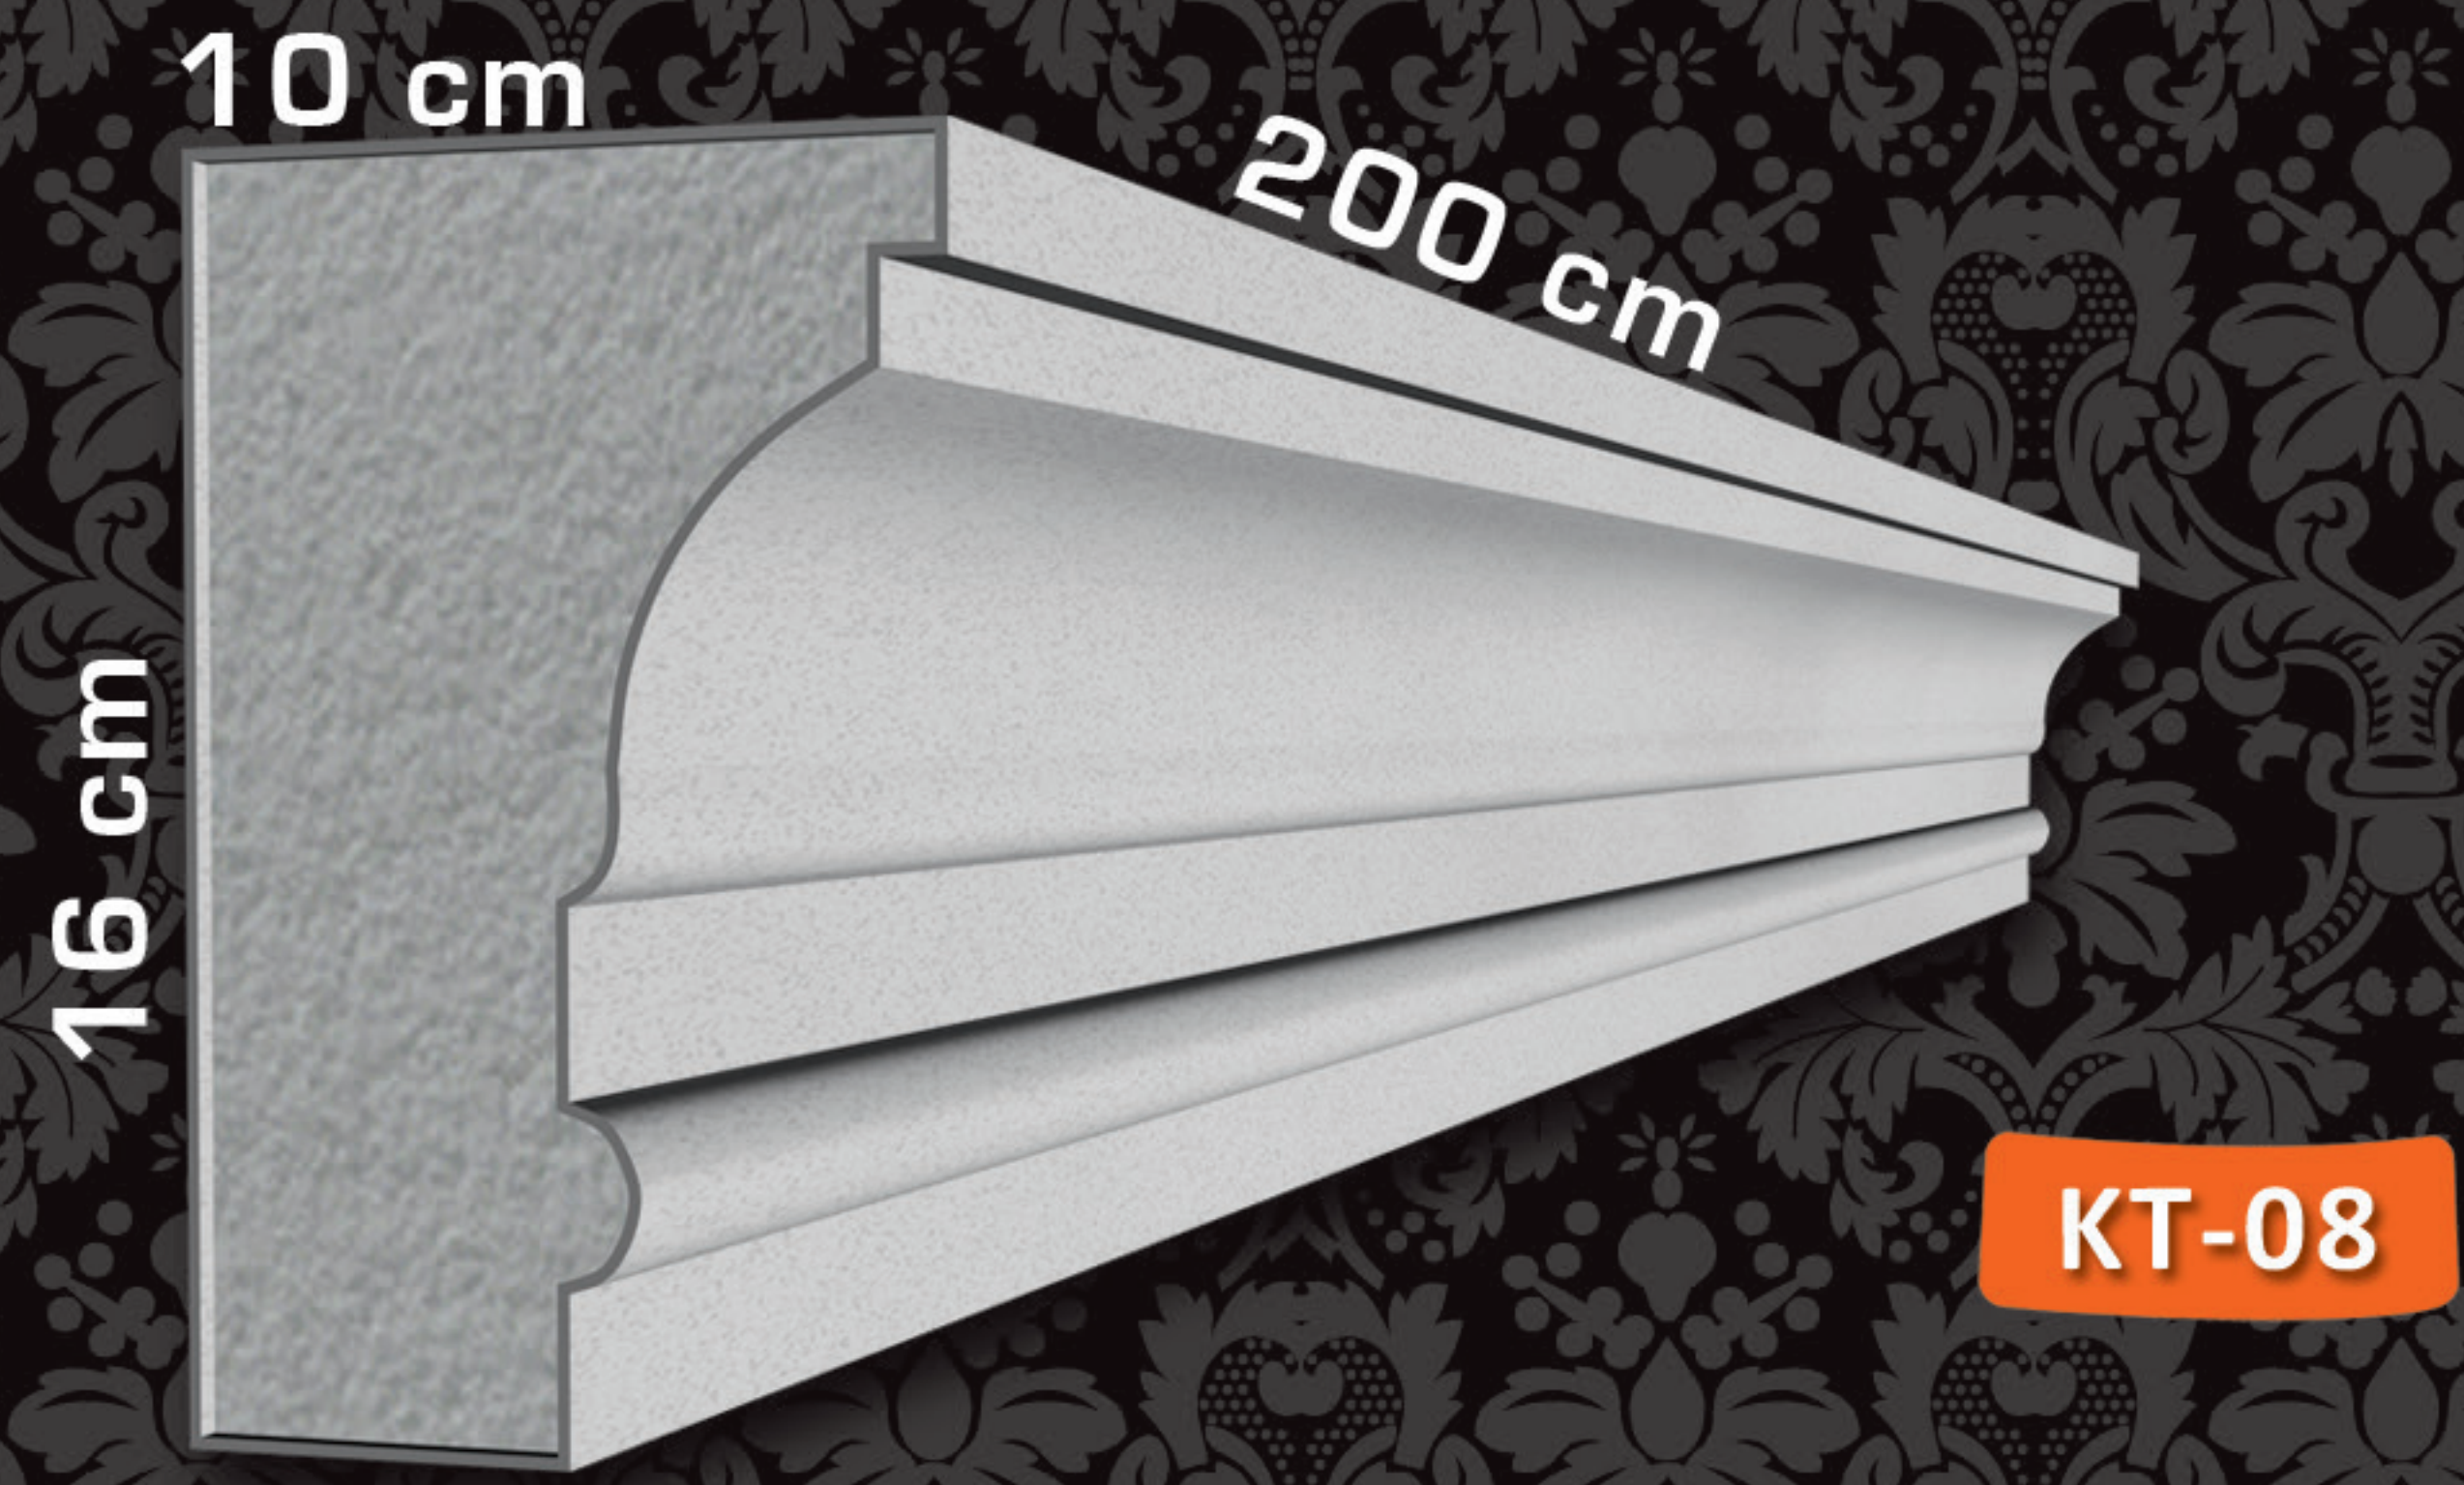


KT-08

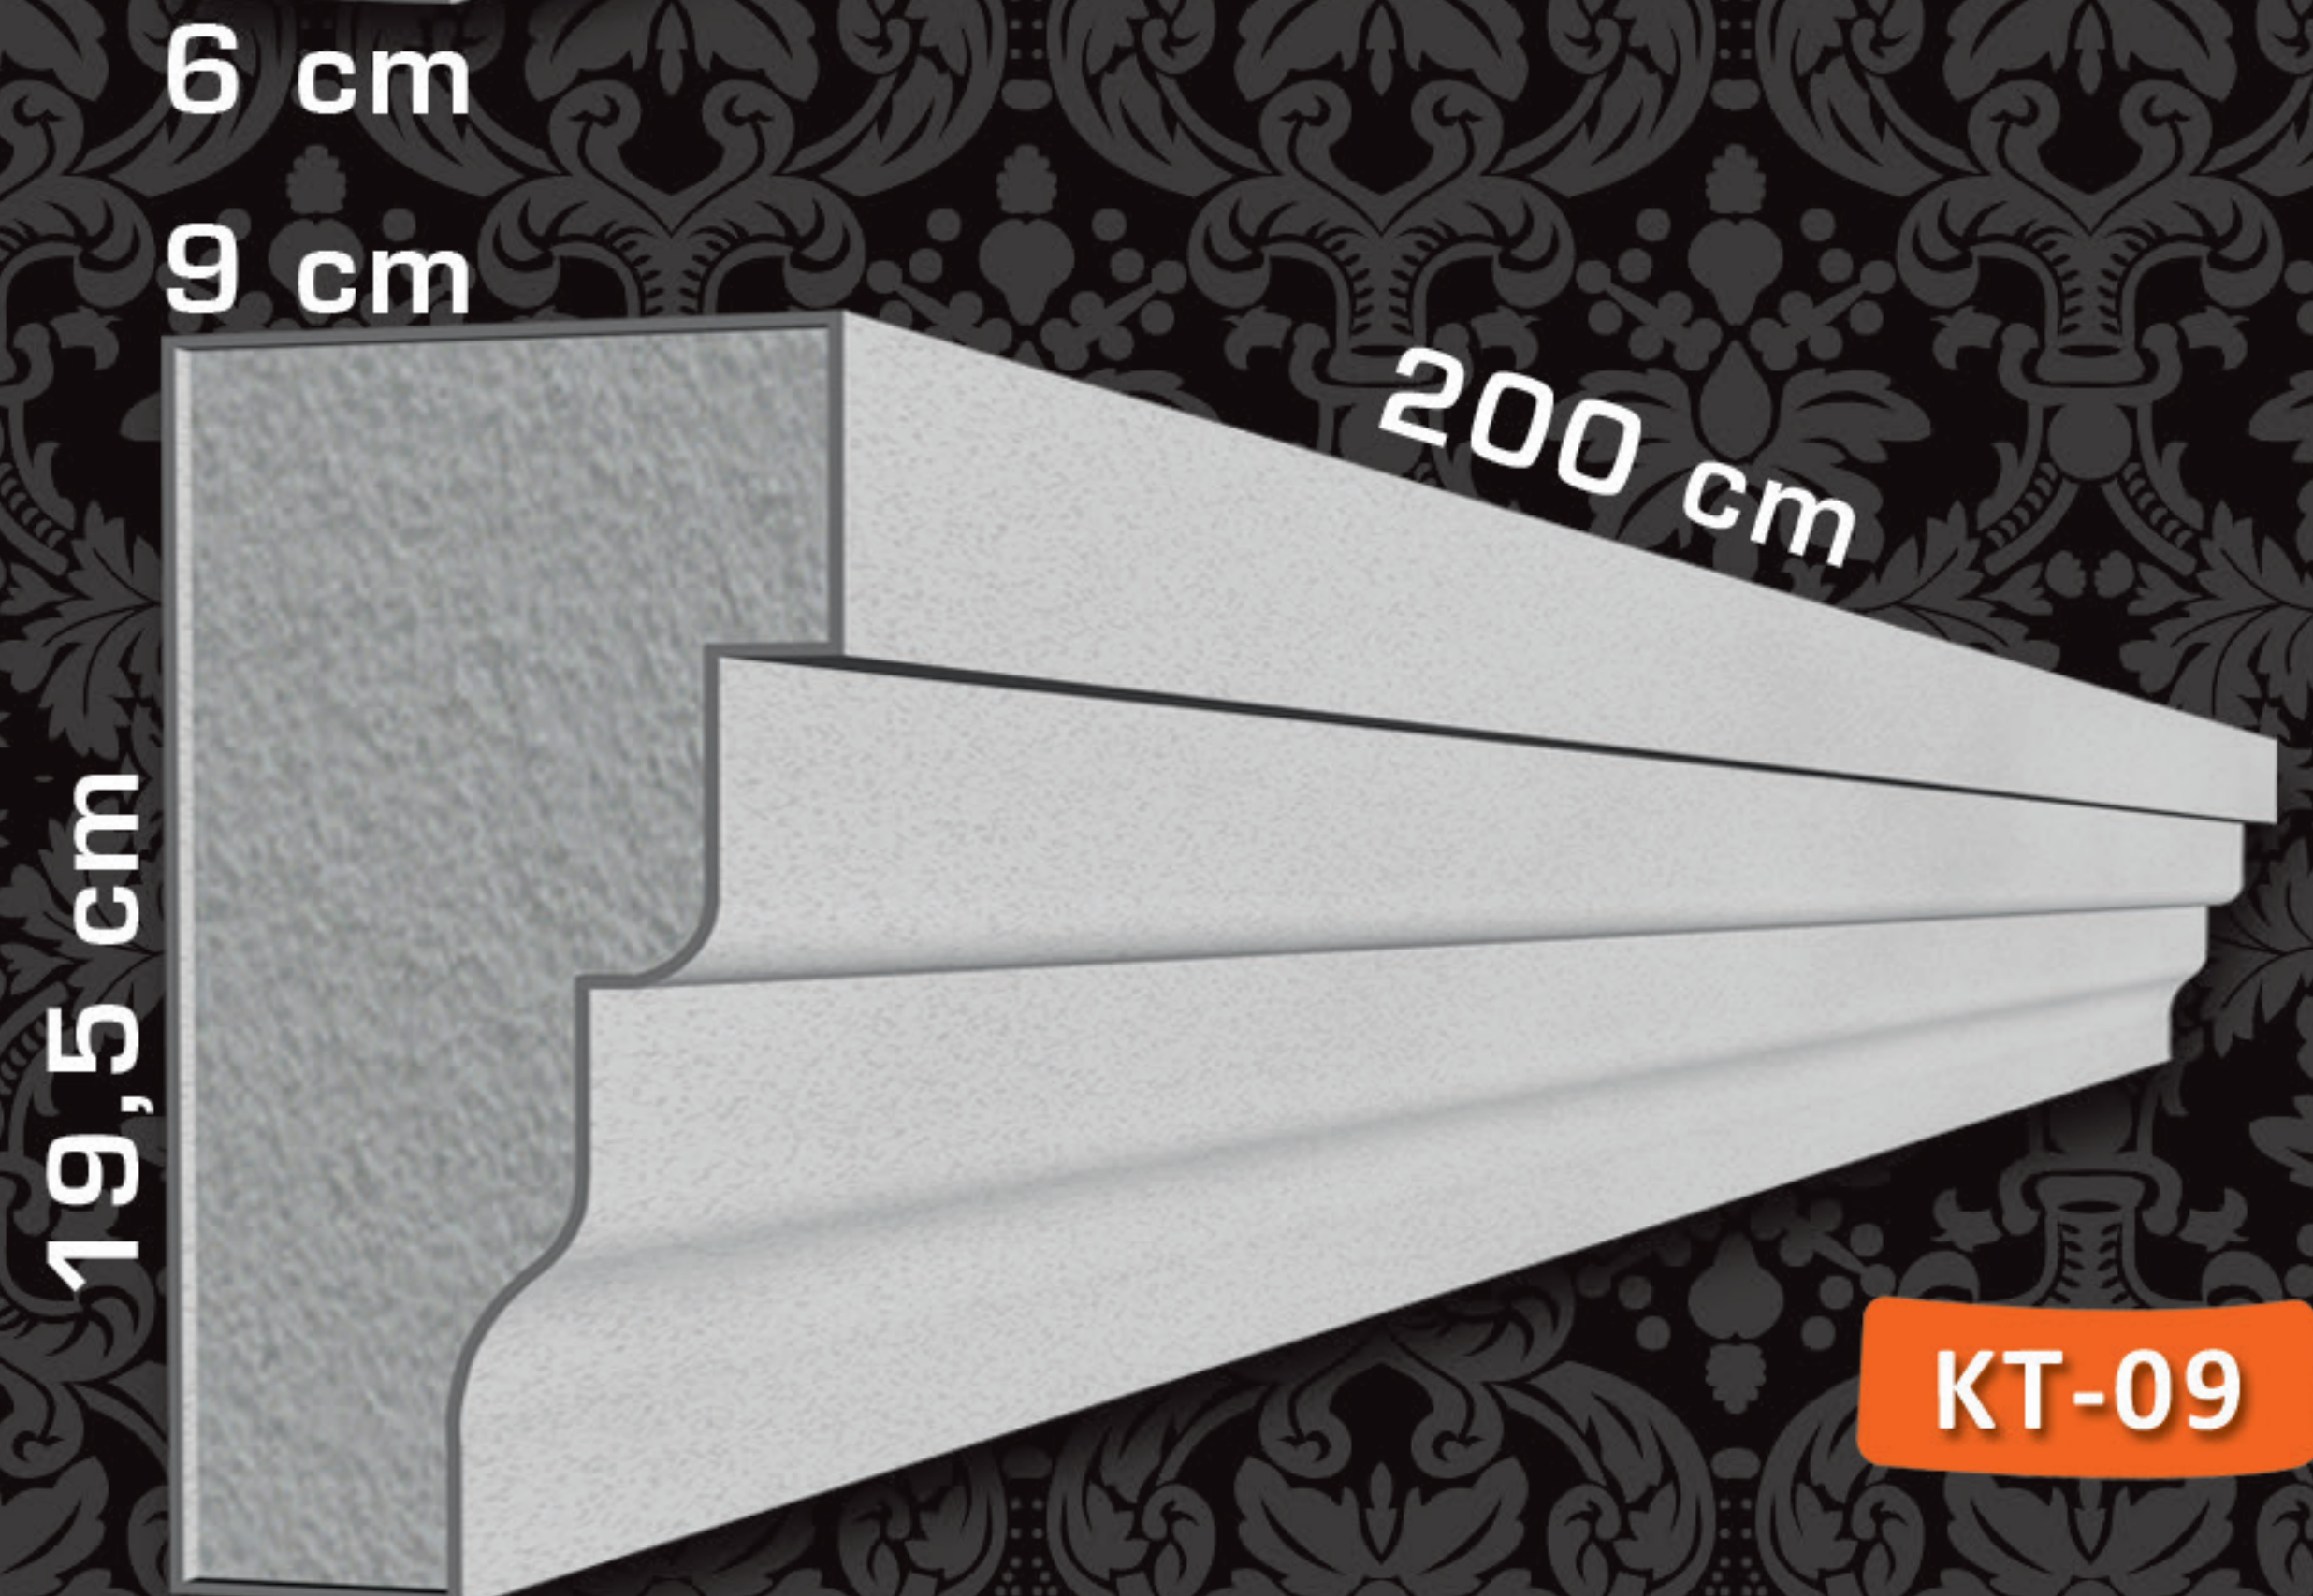


KT-09

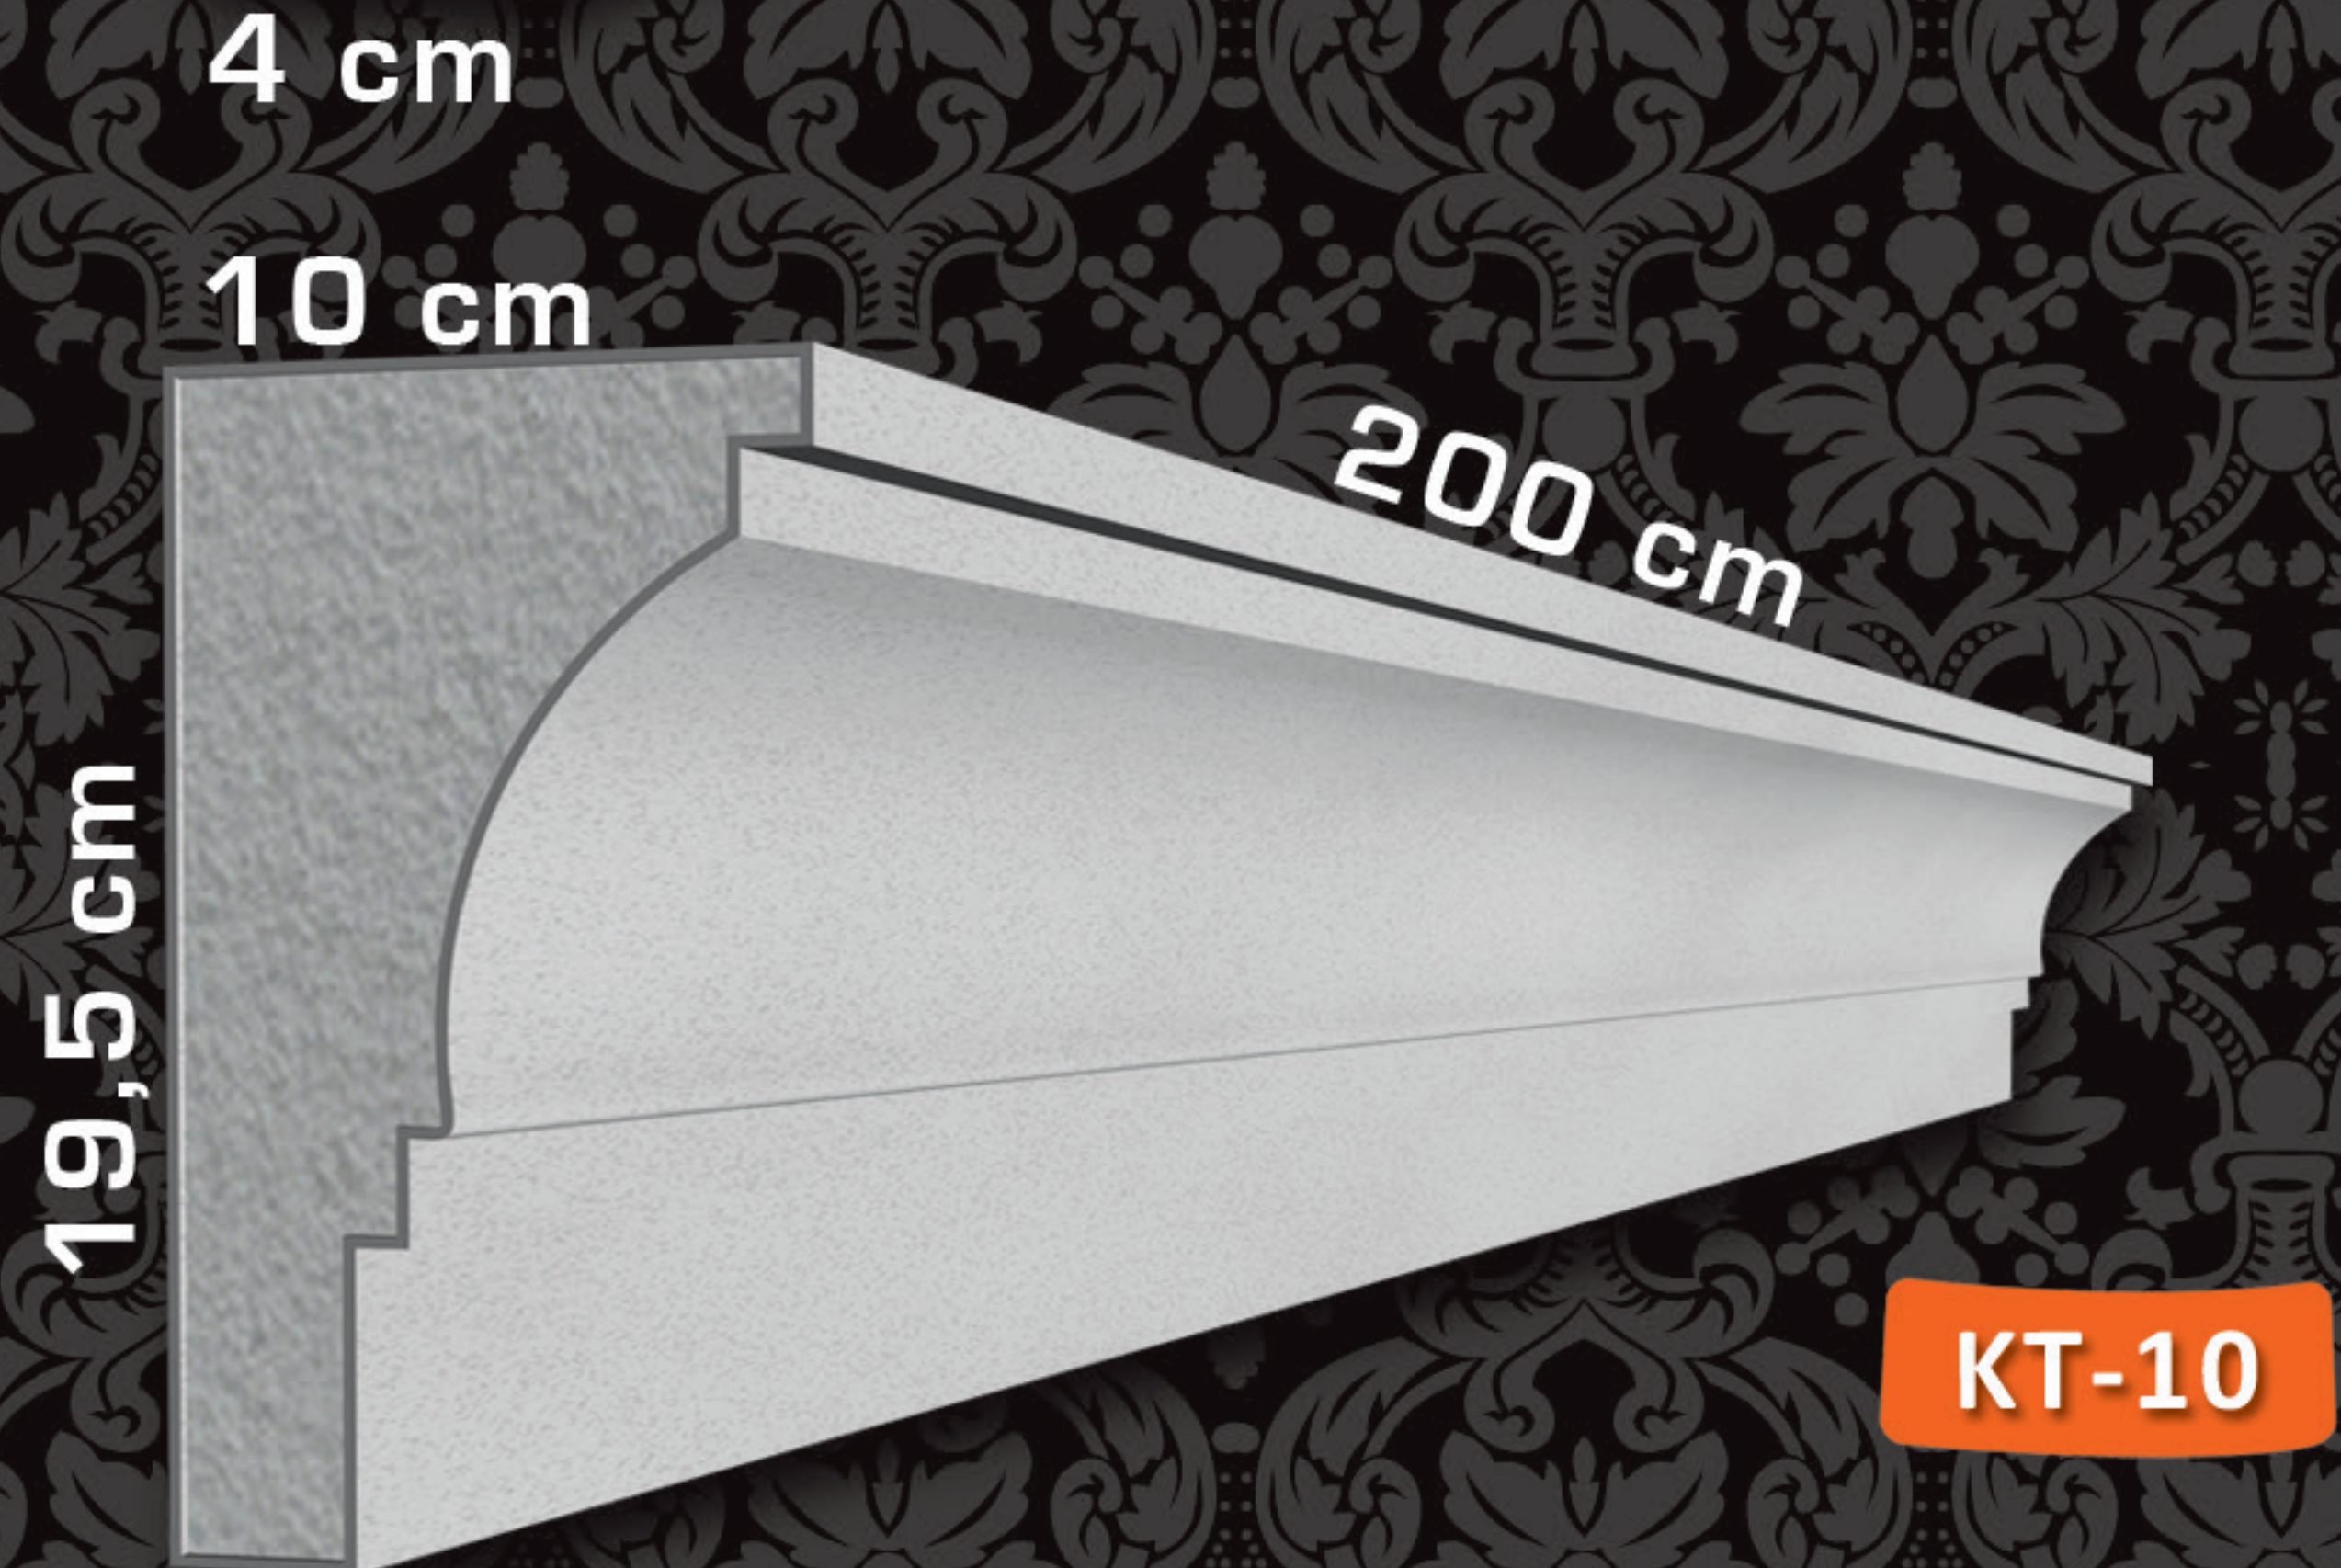


KT-10

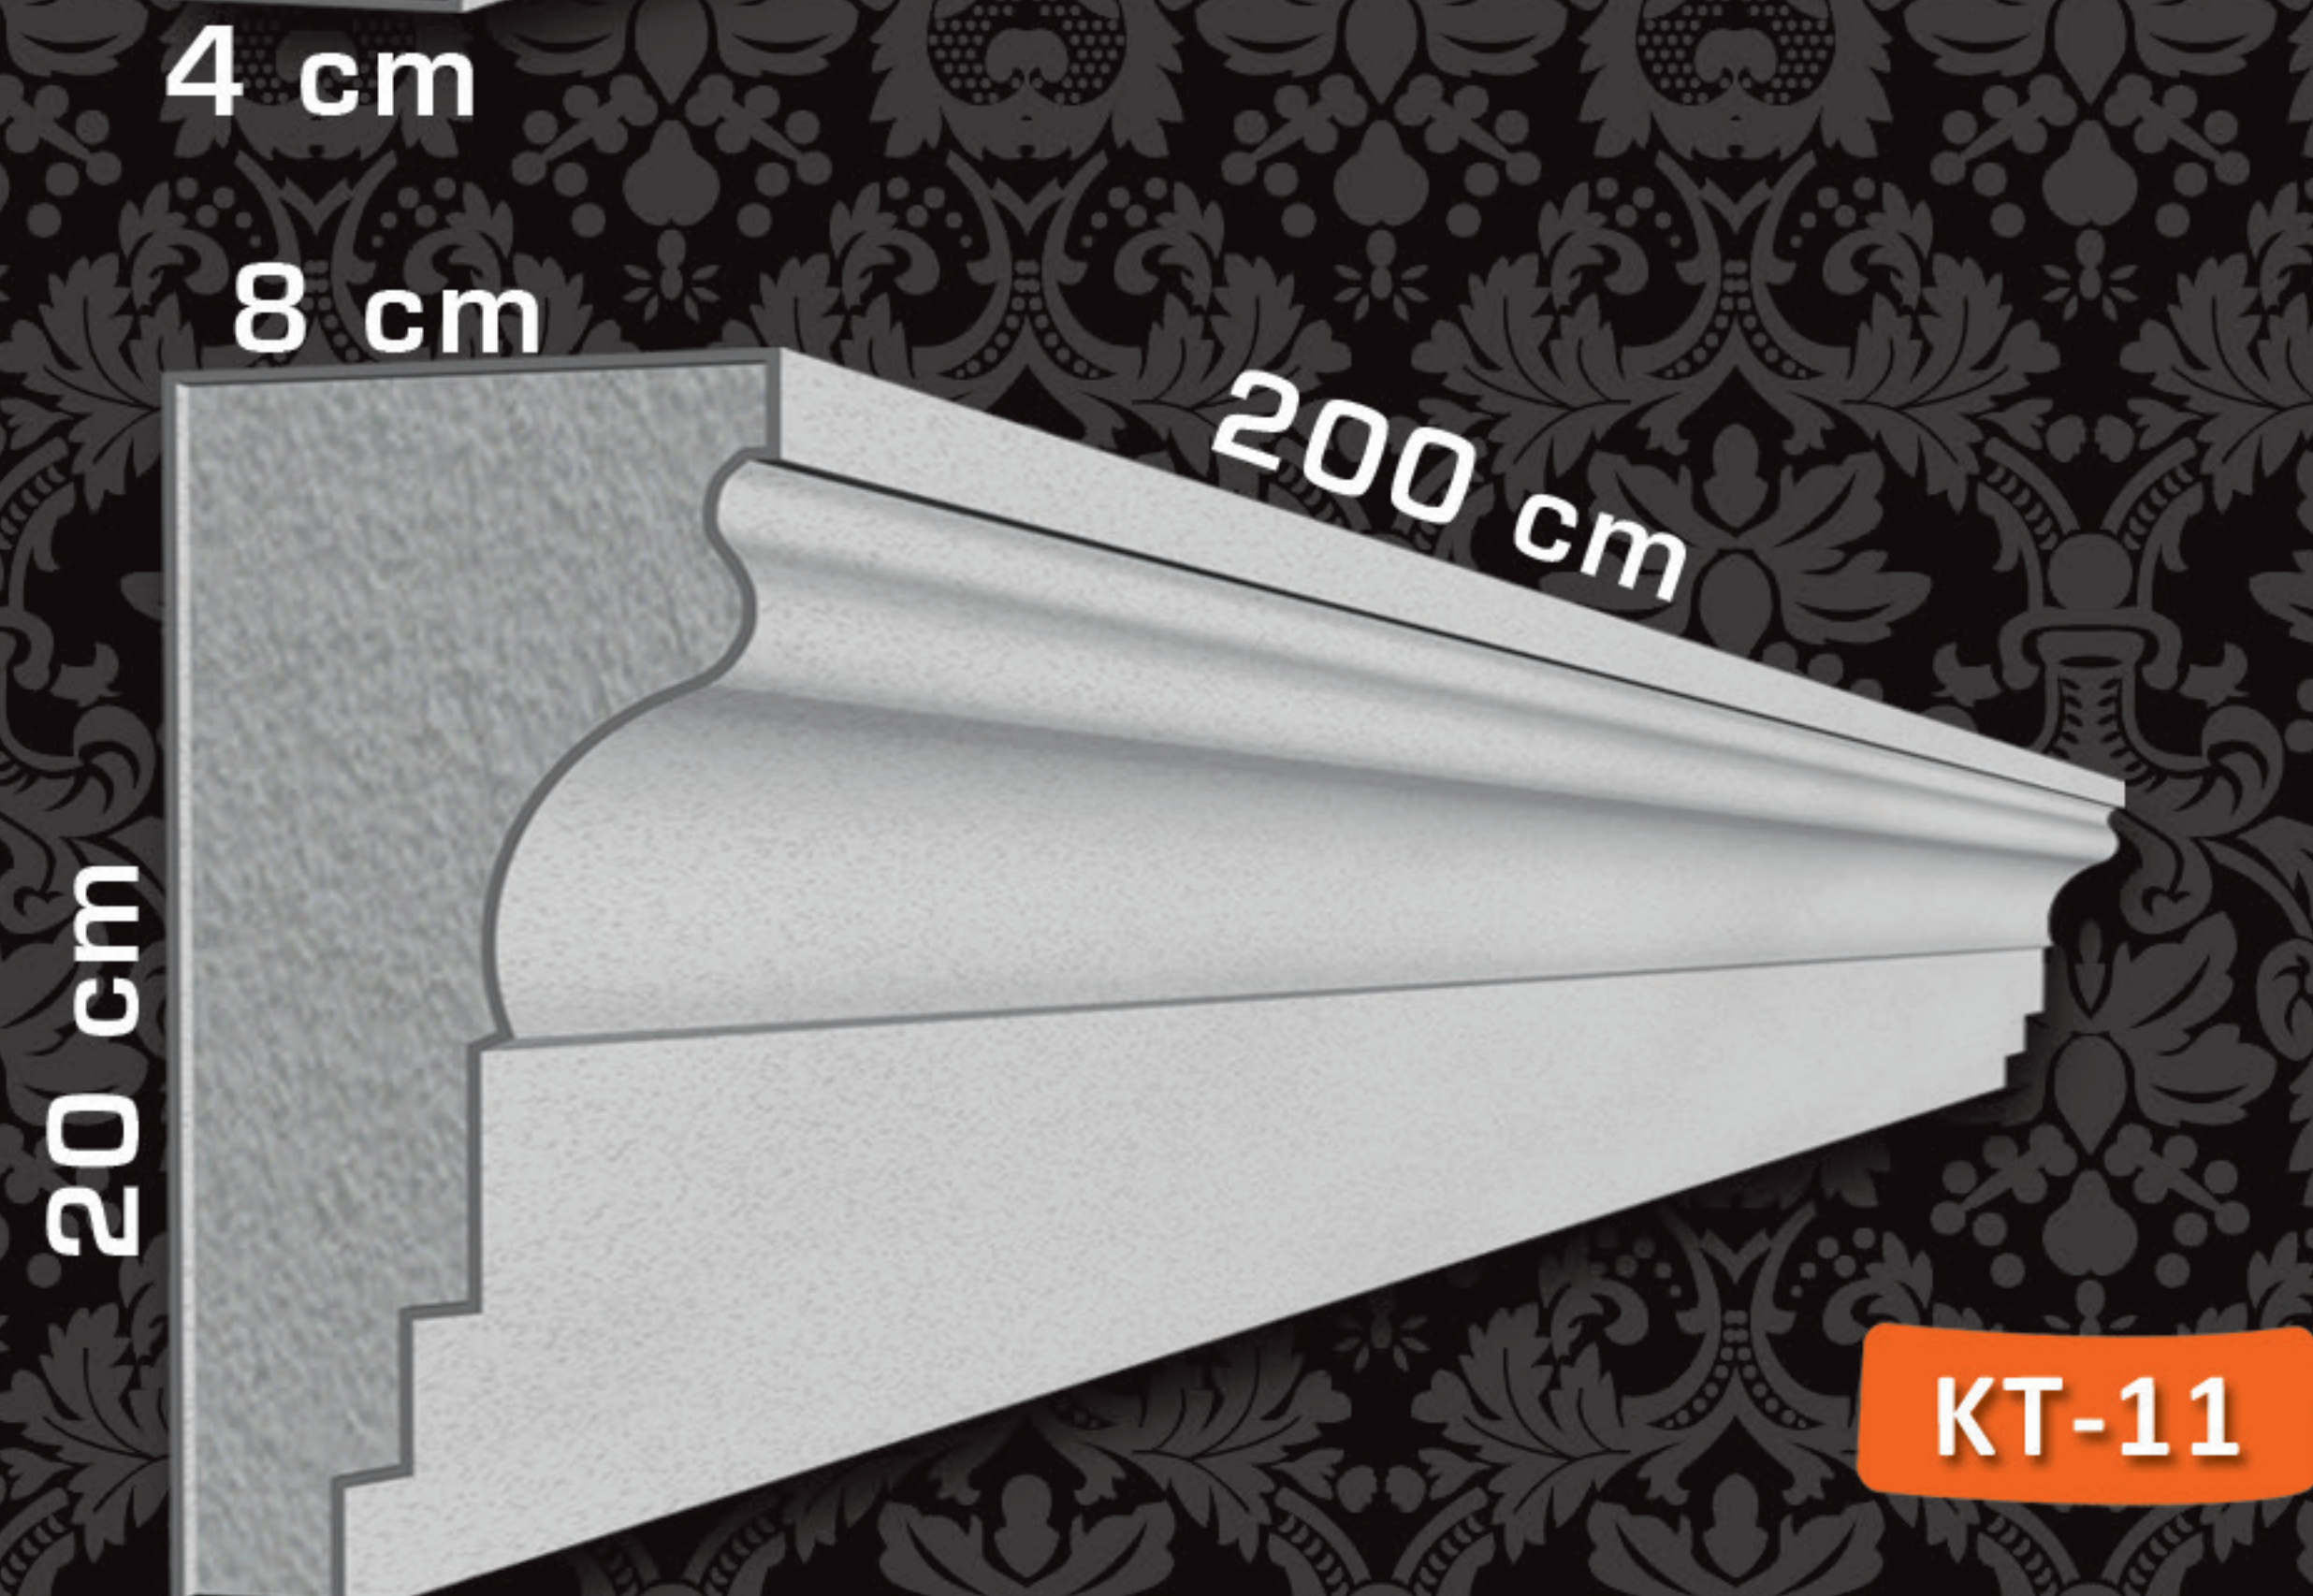

KT-11

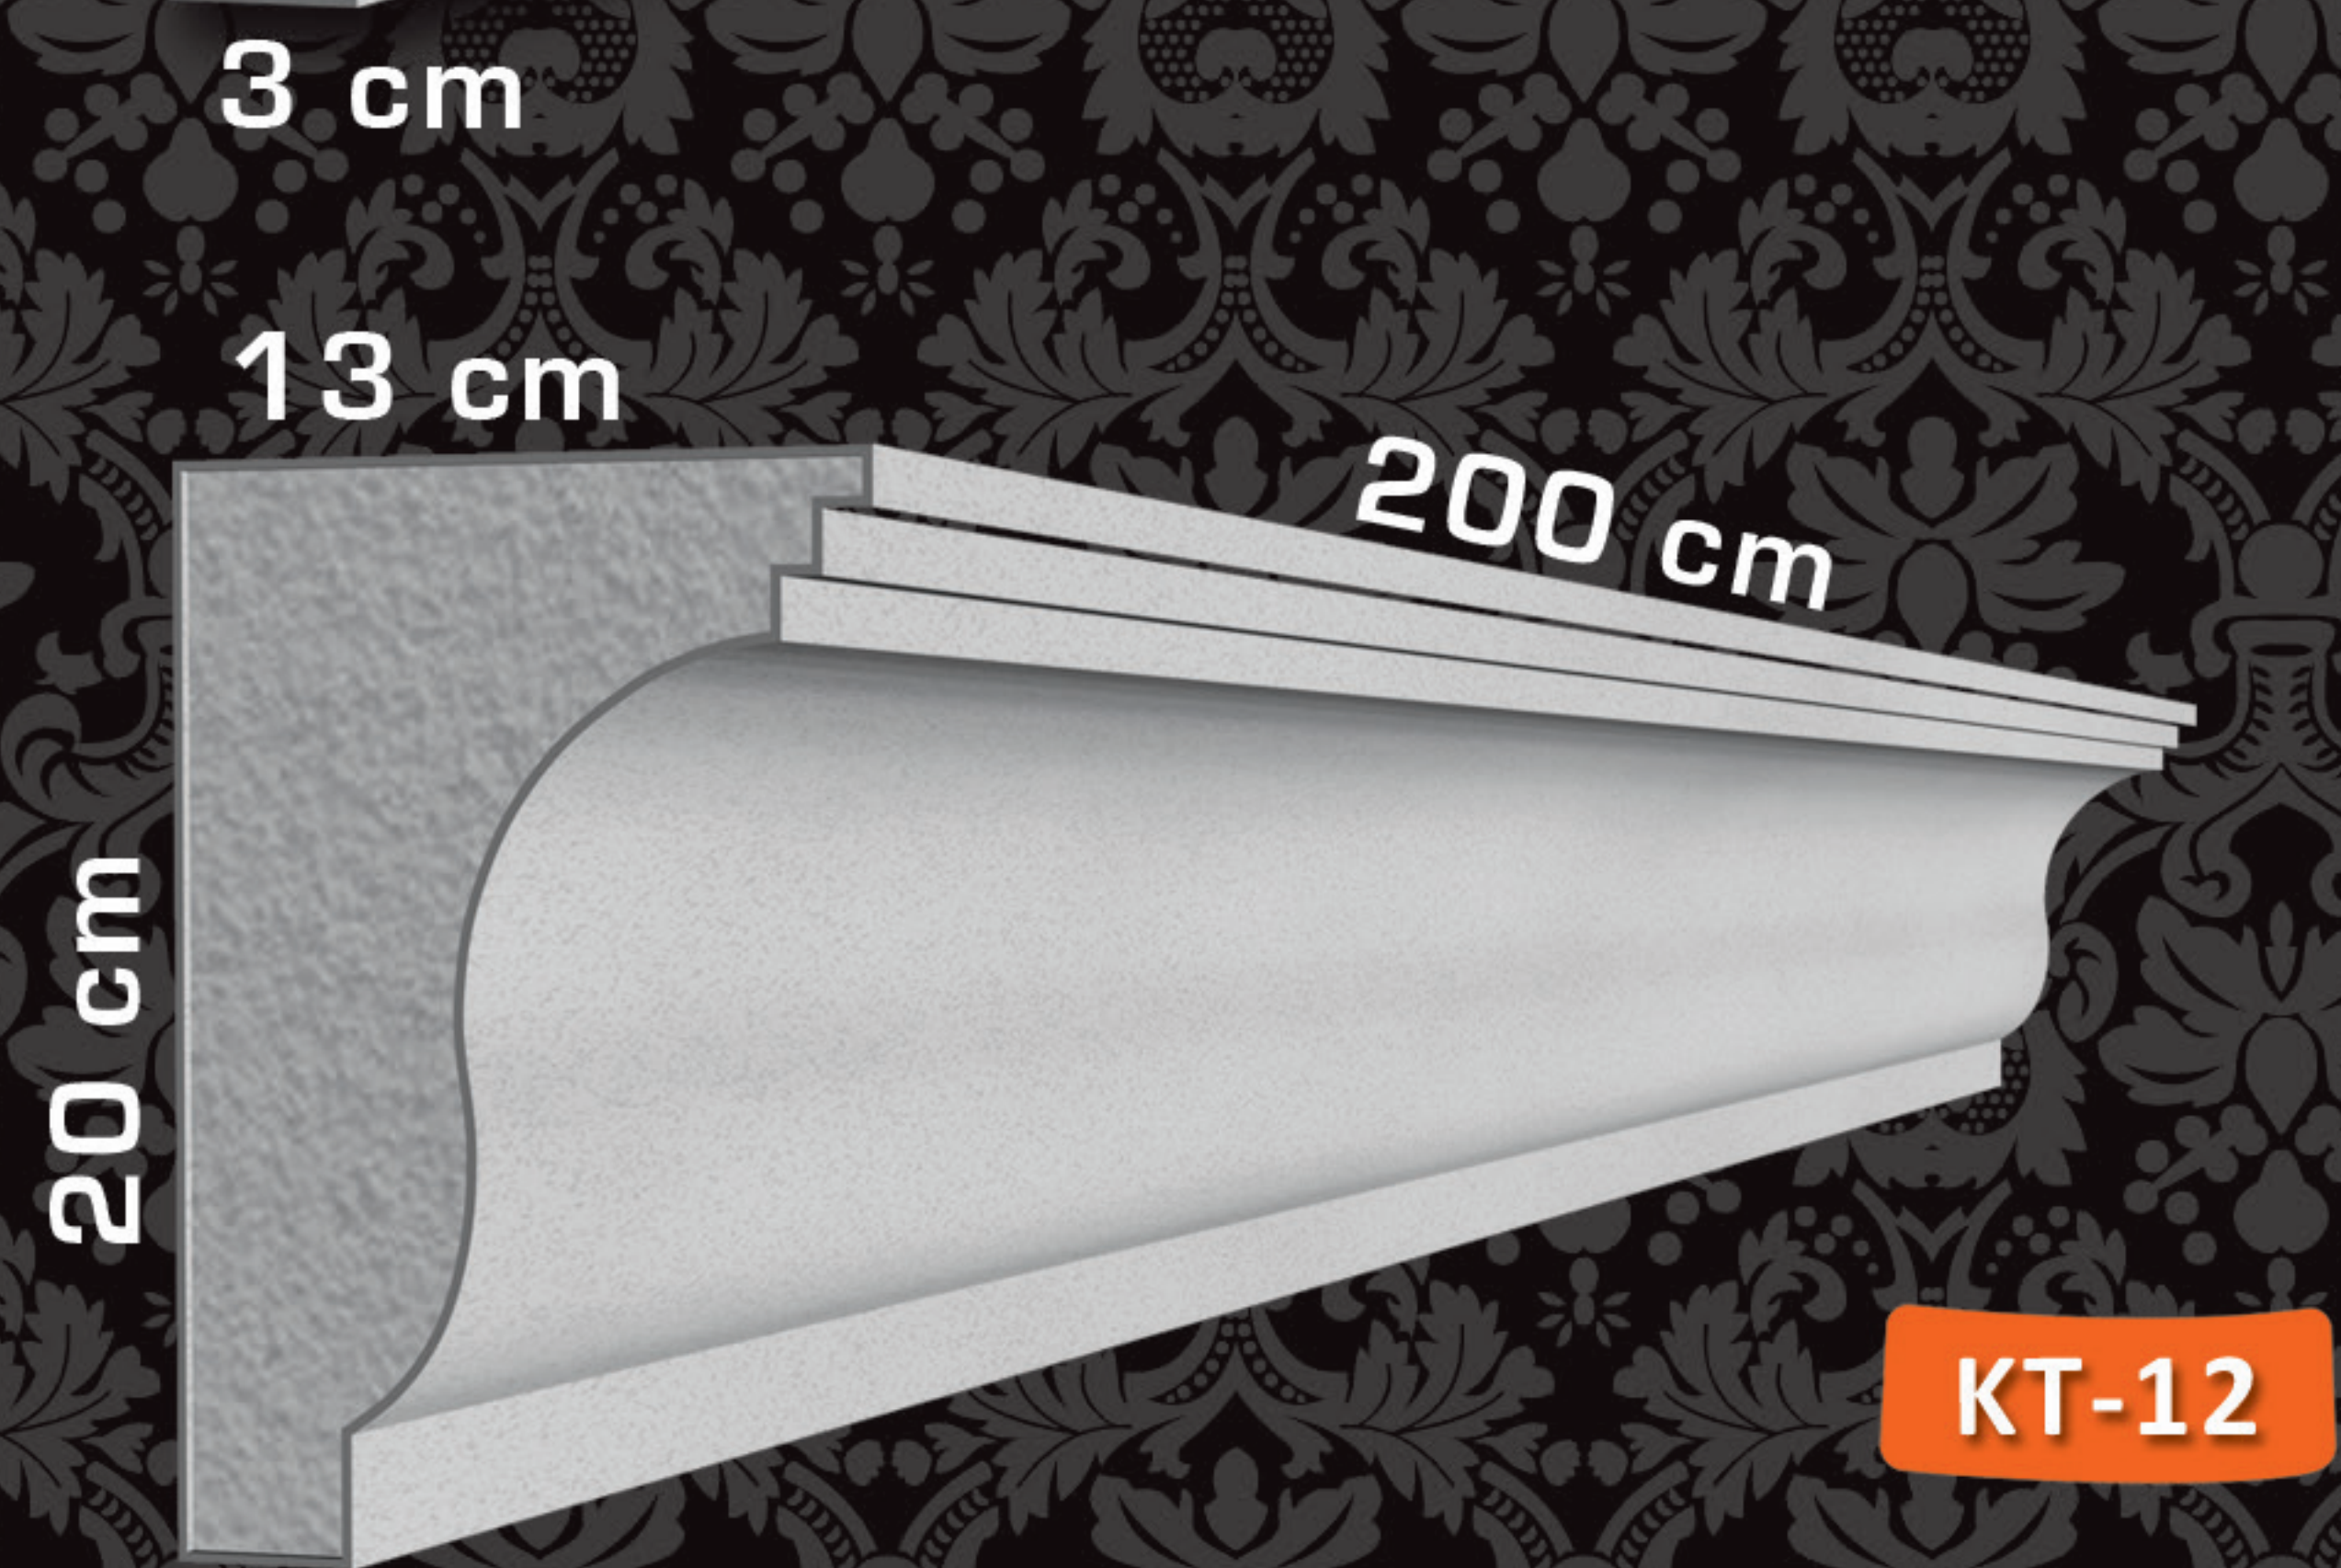


KT-12

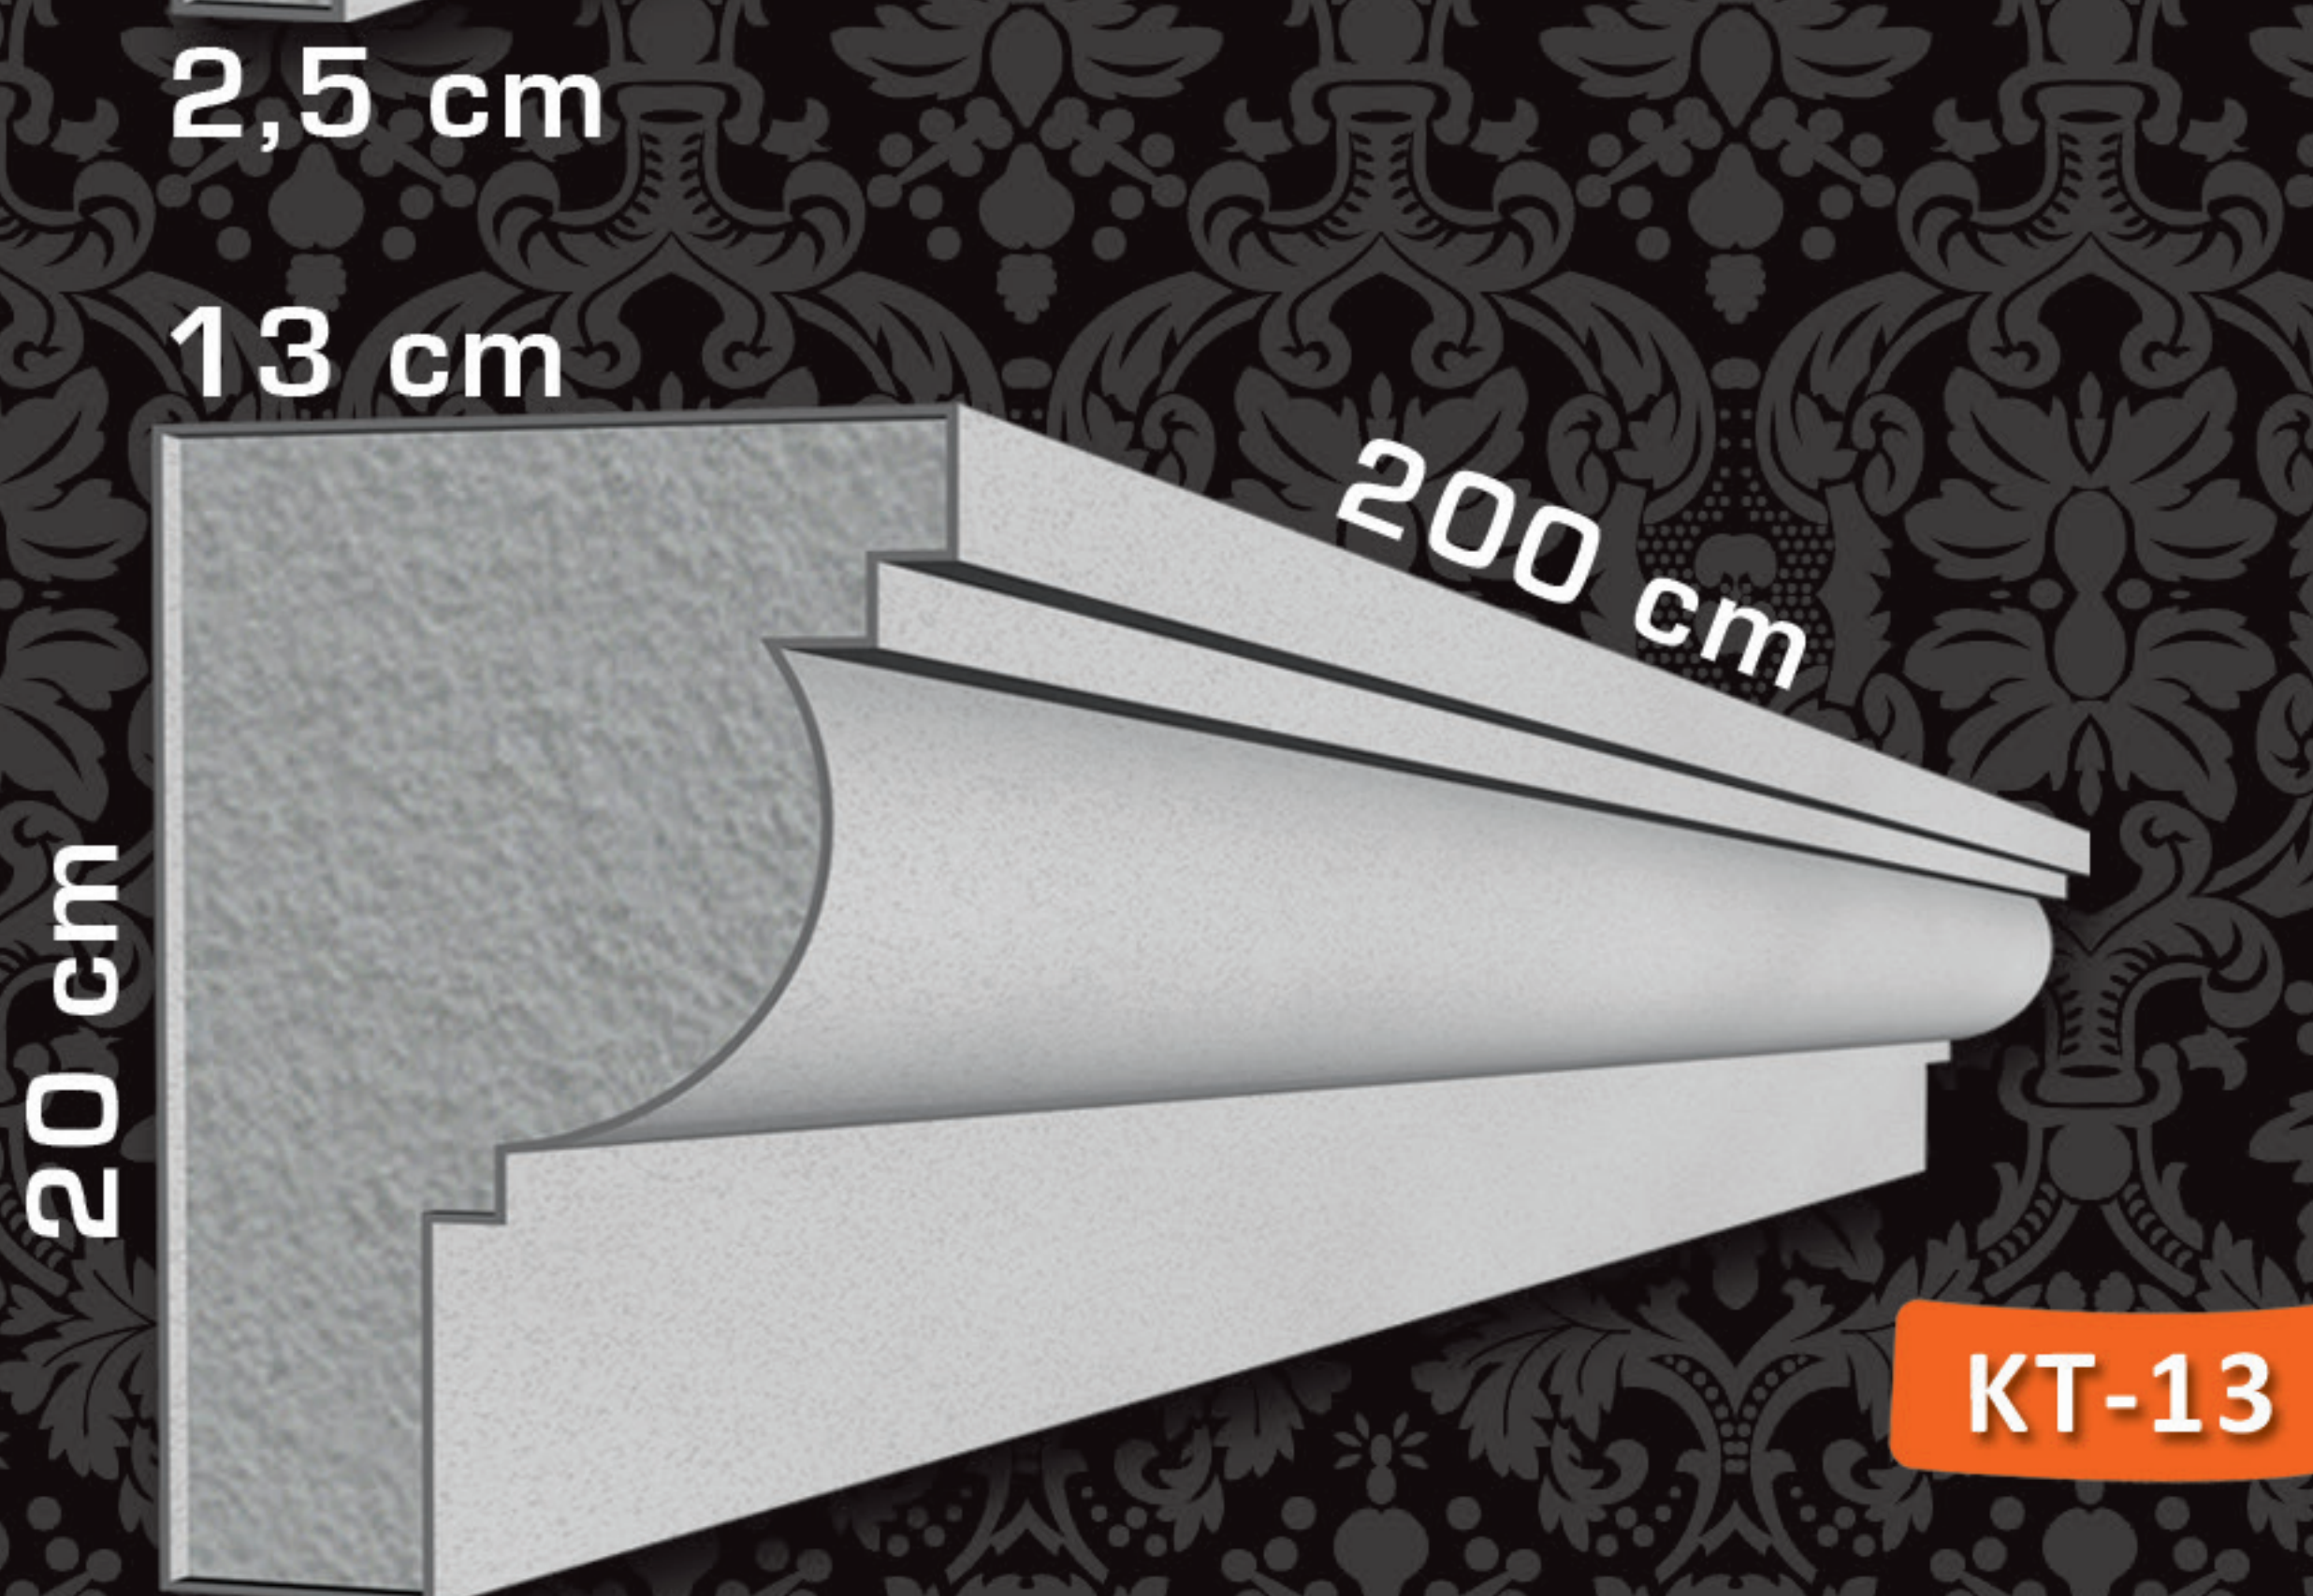


KT-13



KT-14

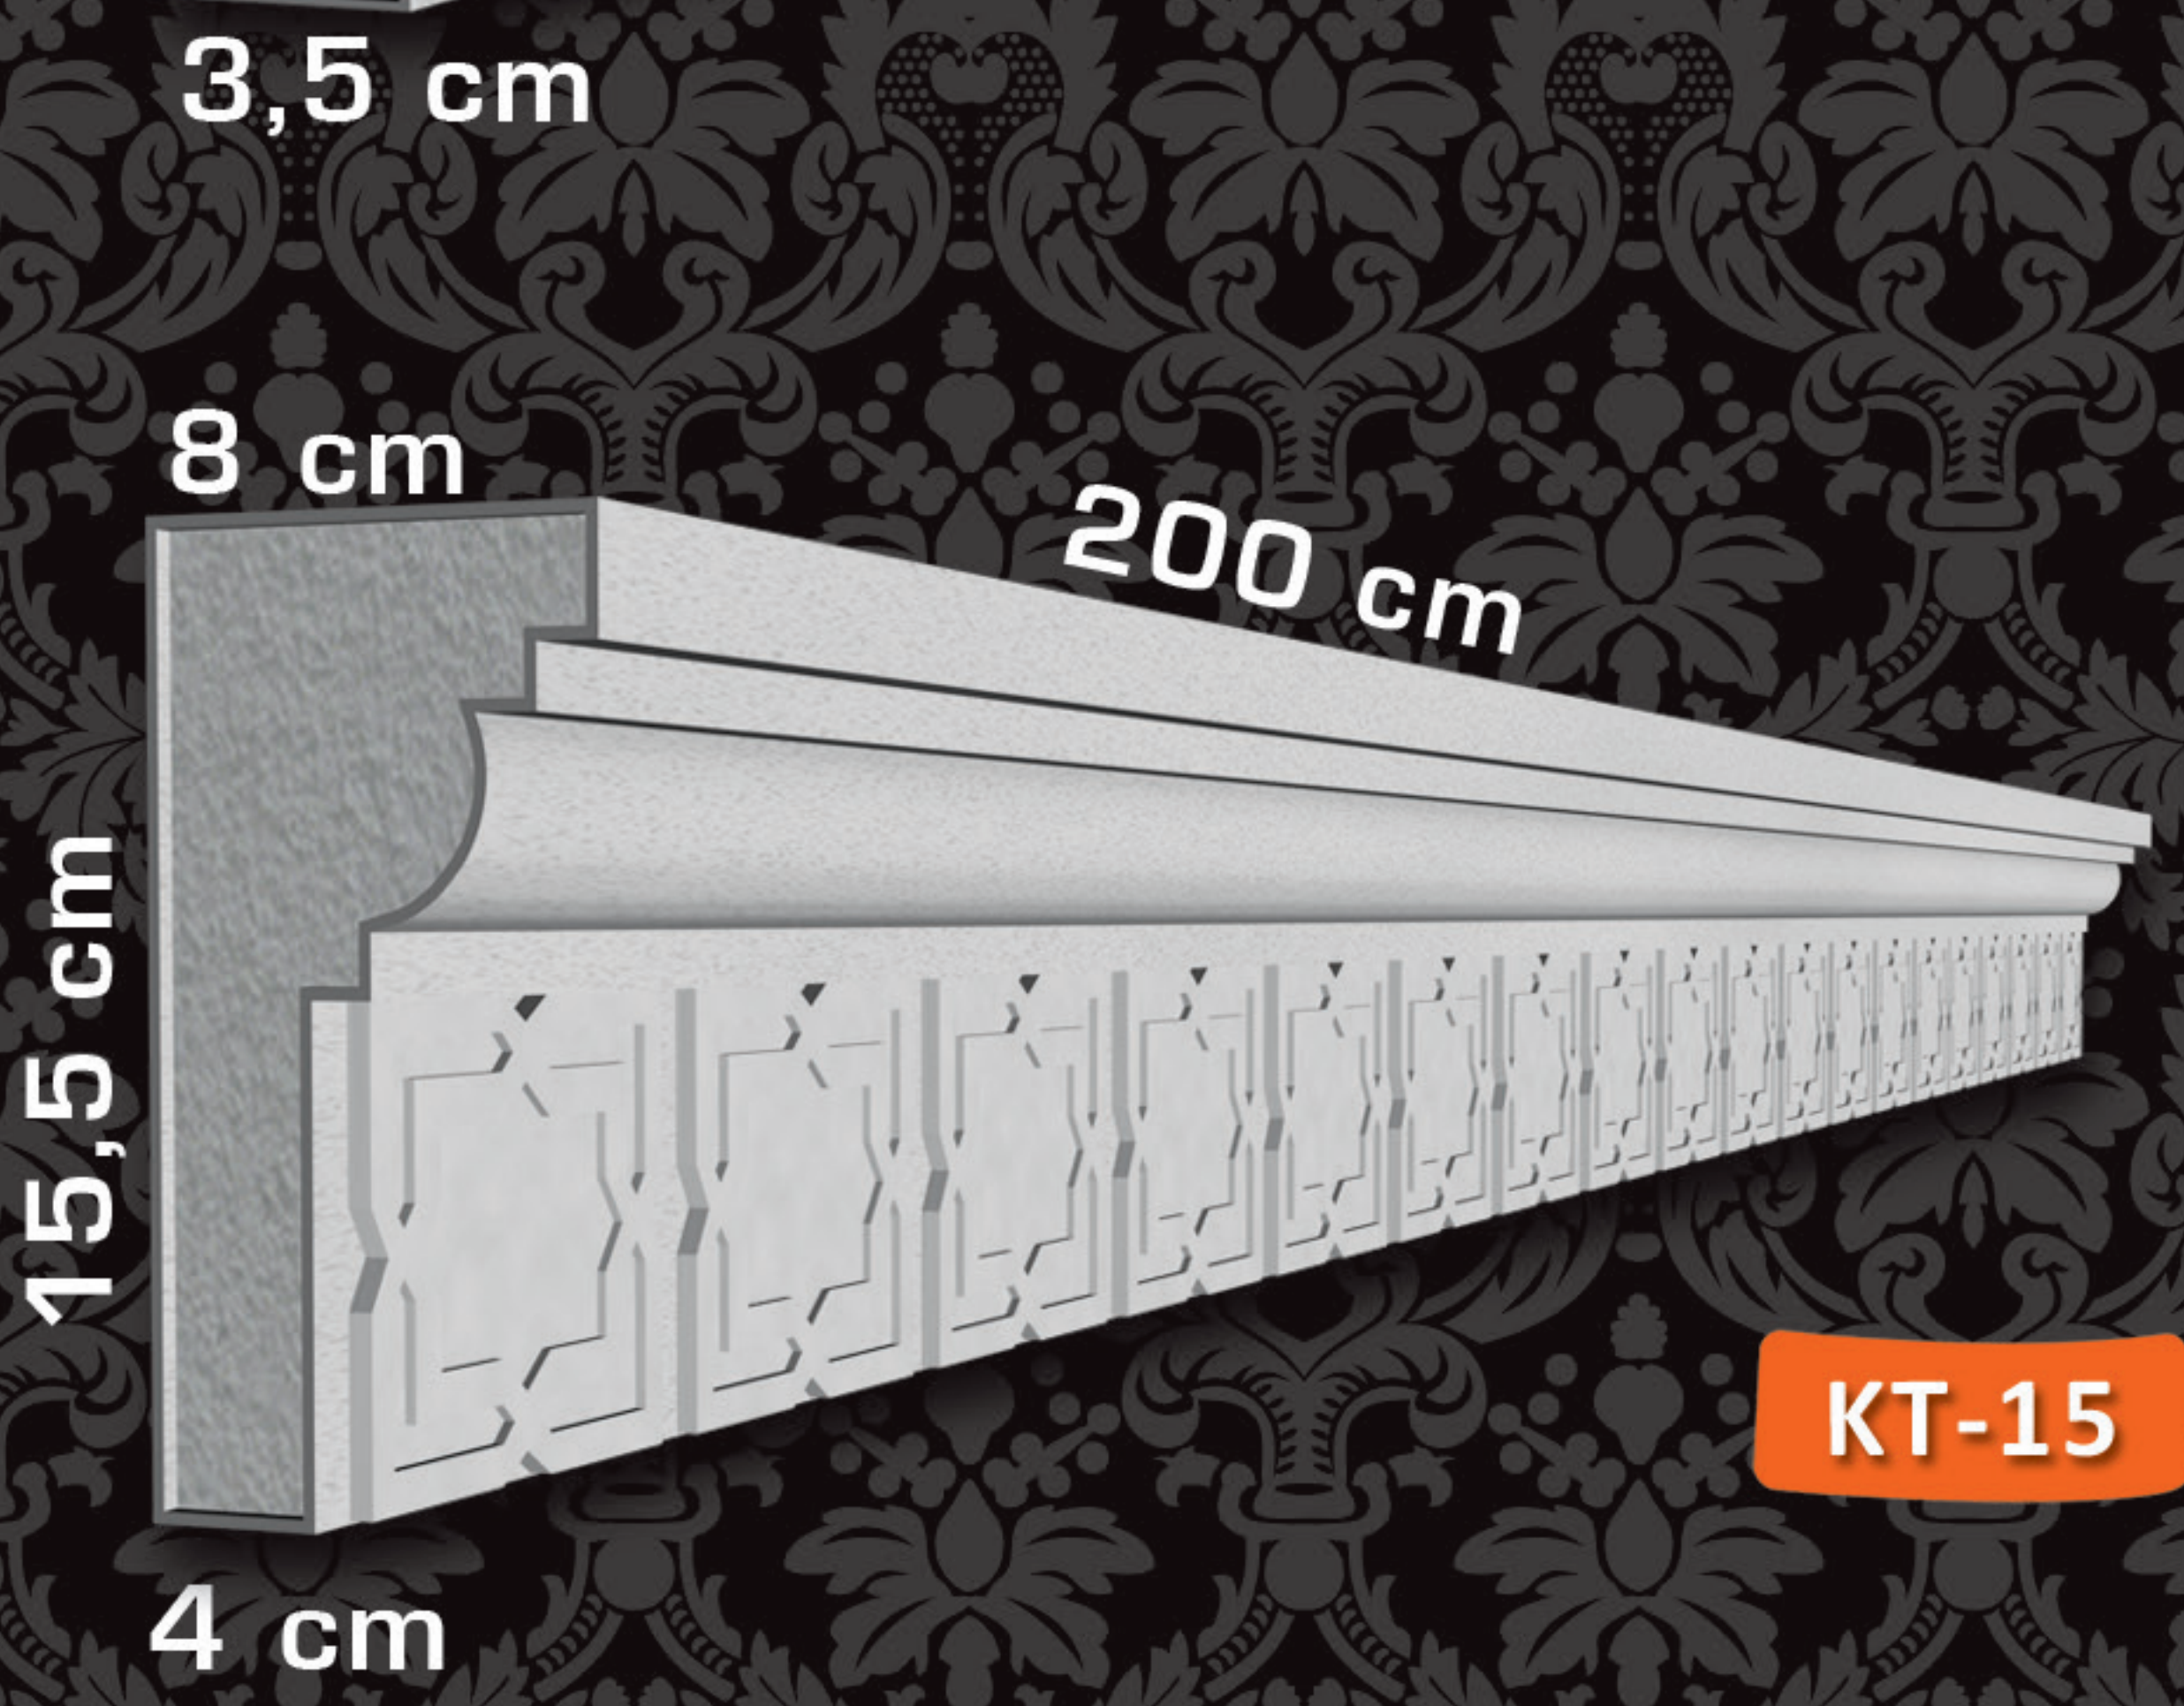

KT-15

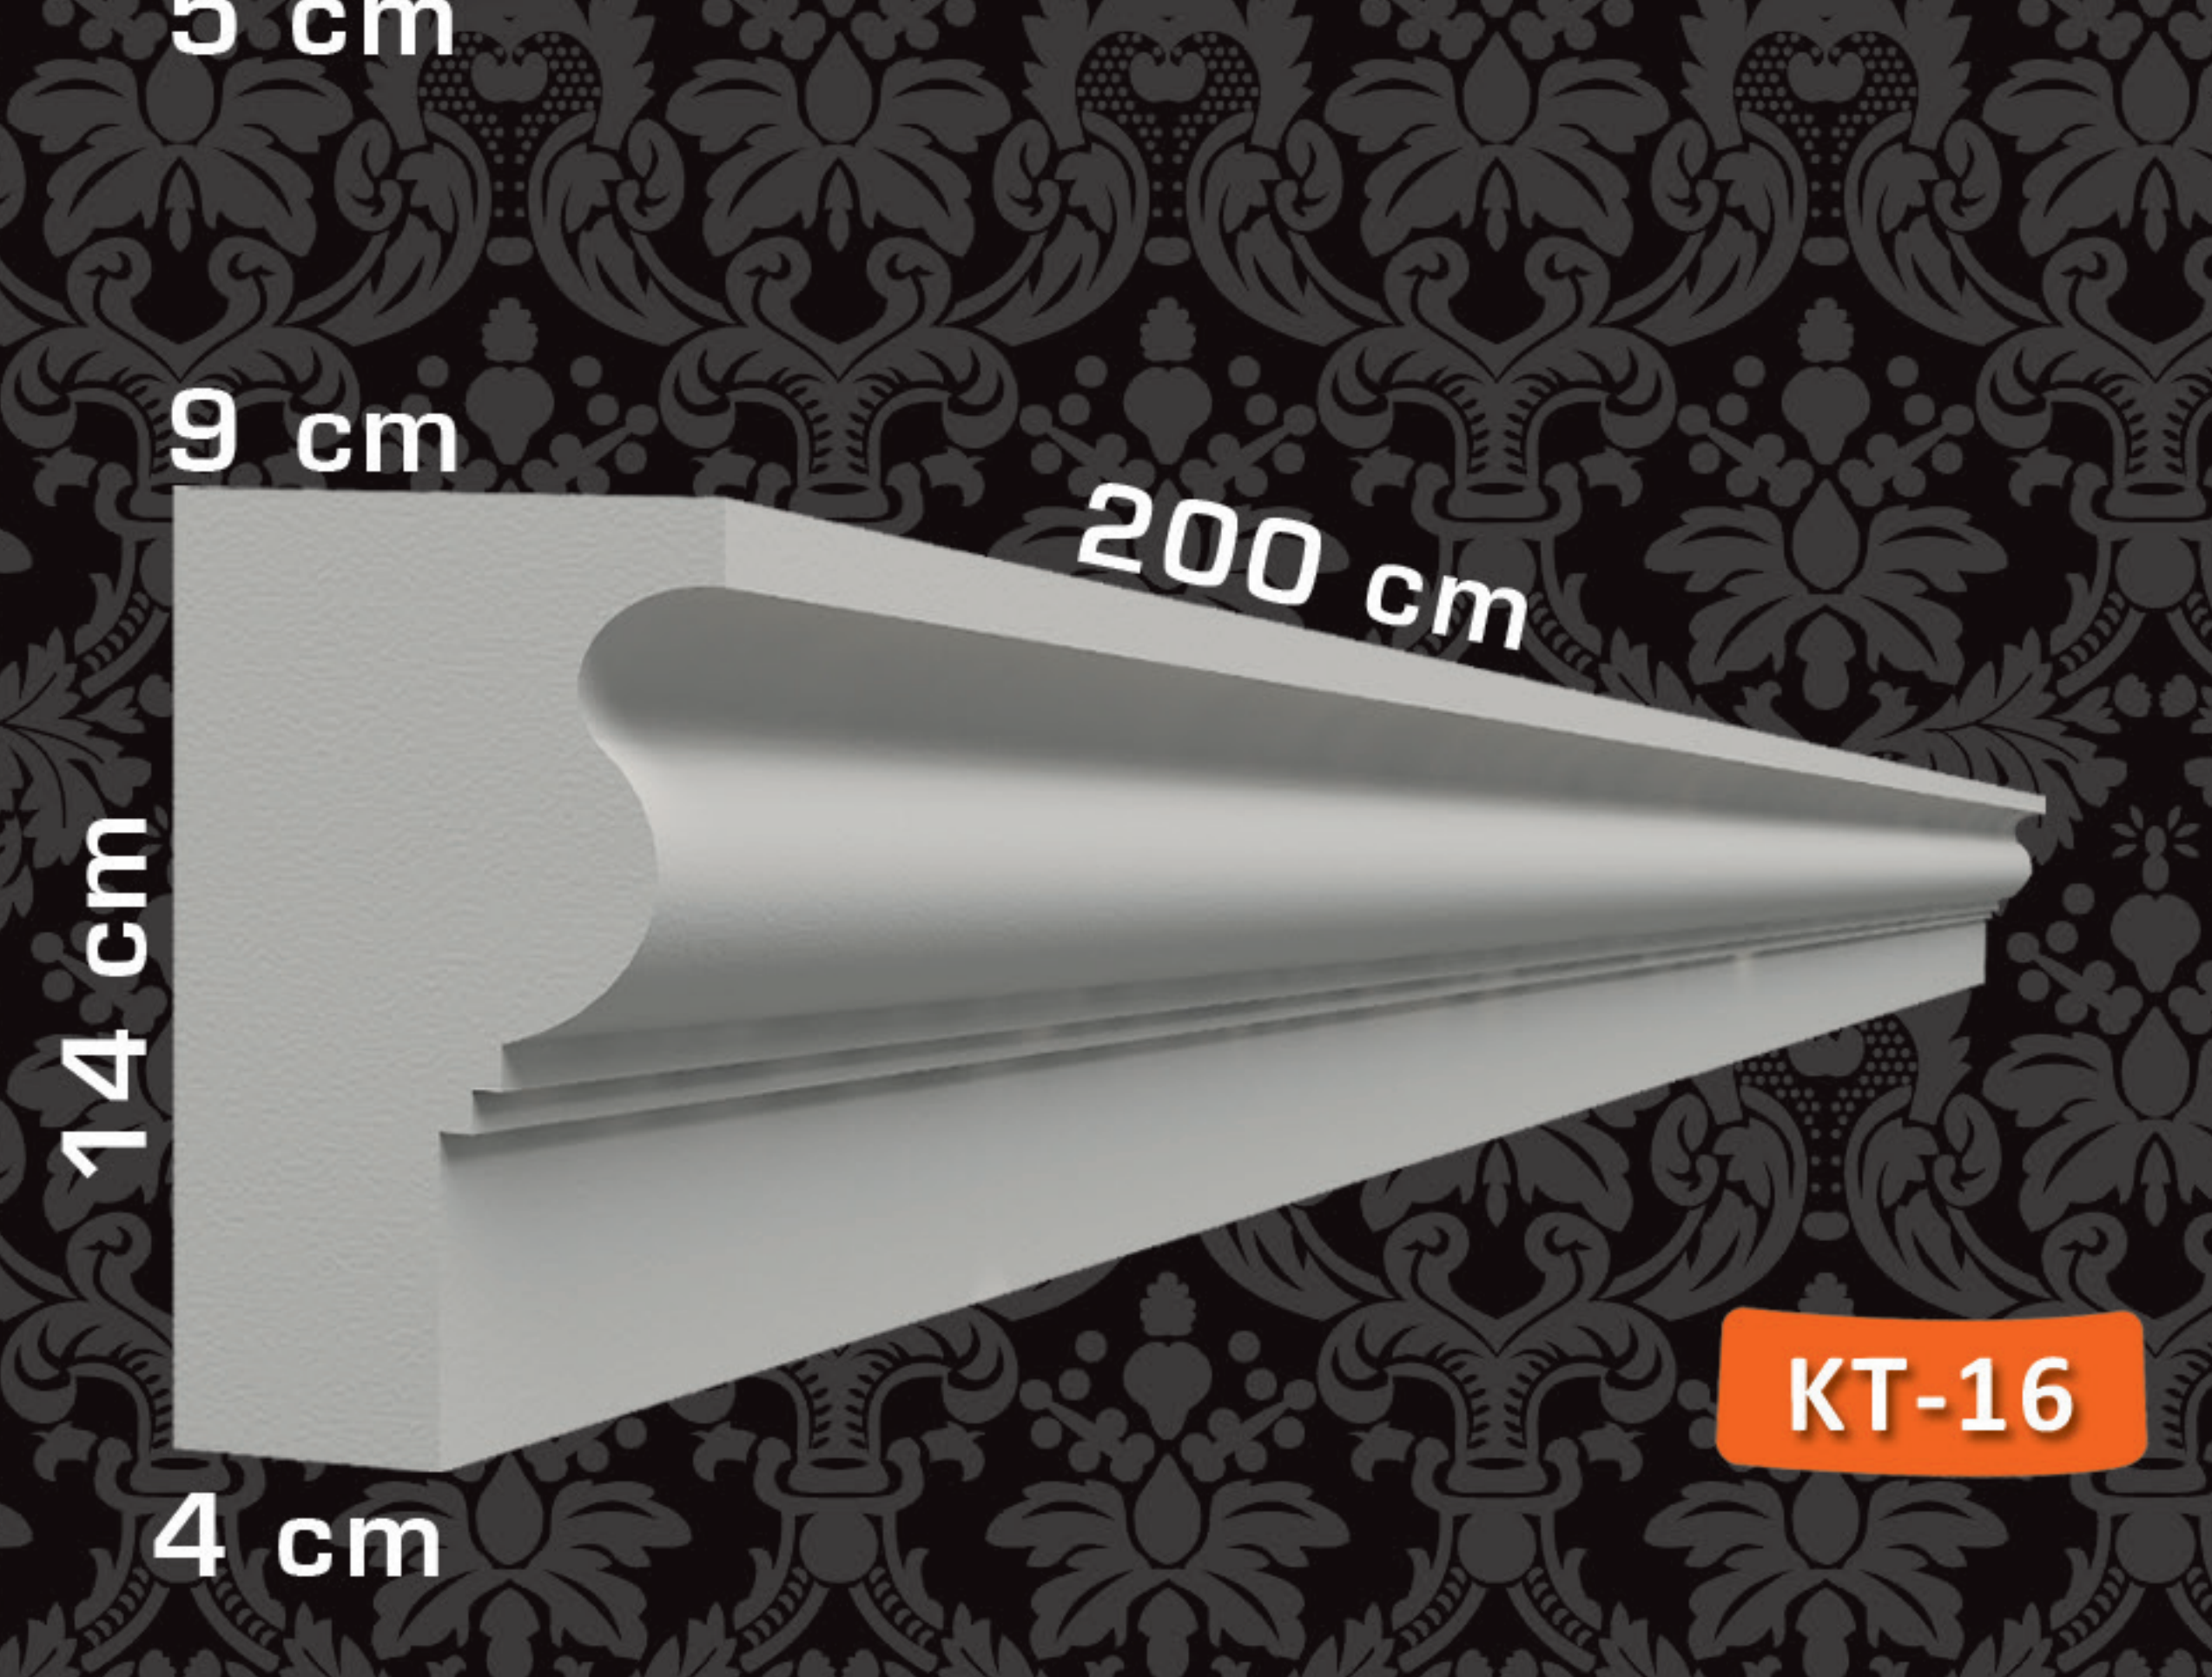


KT-16

DENİZLİK WINDOW SILLS


18




KD-01

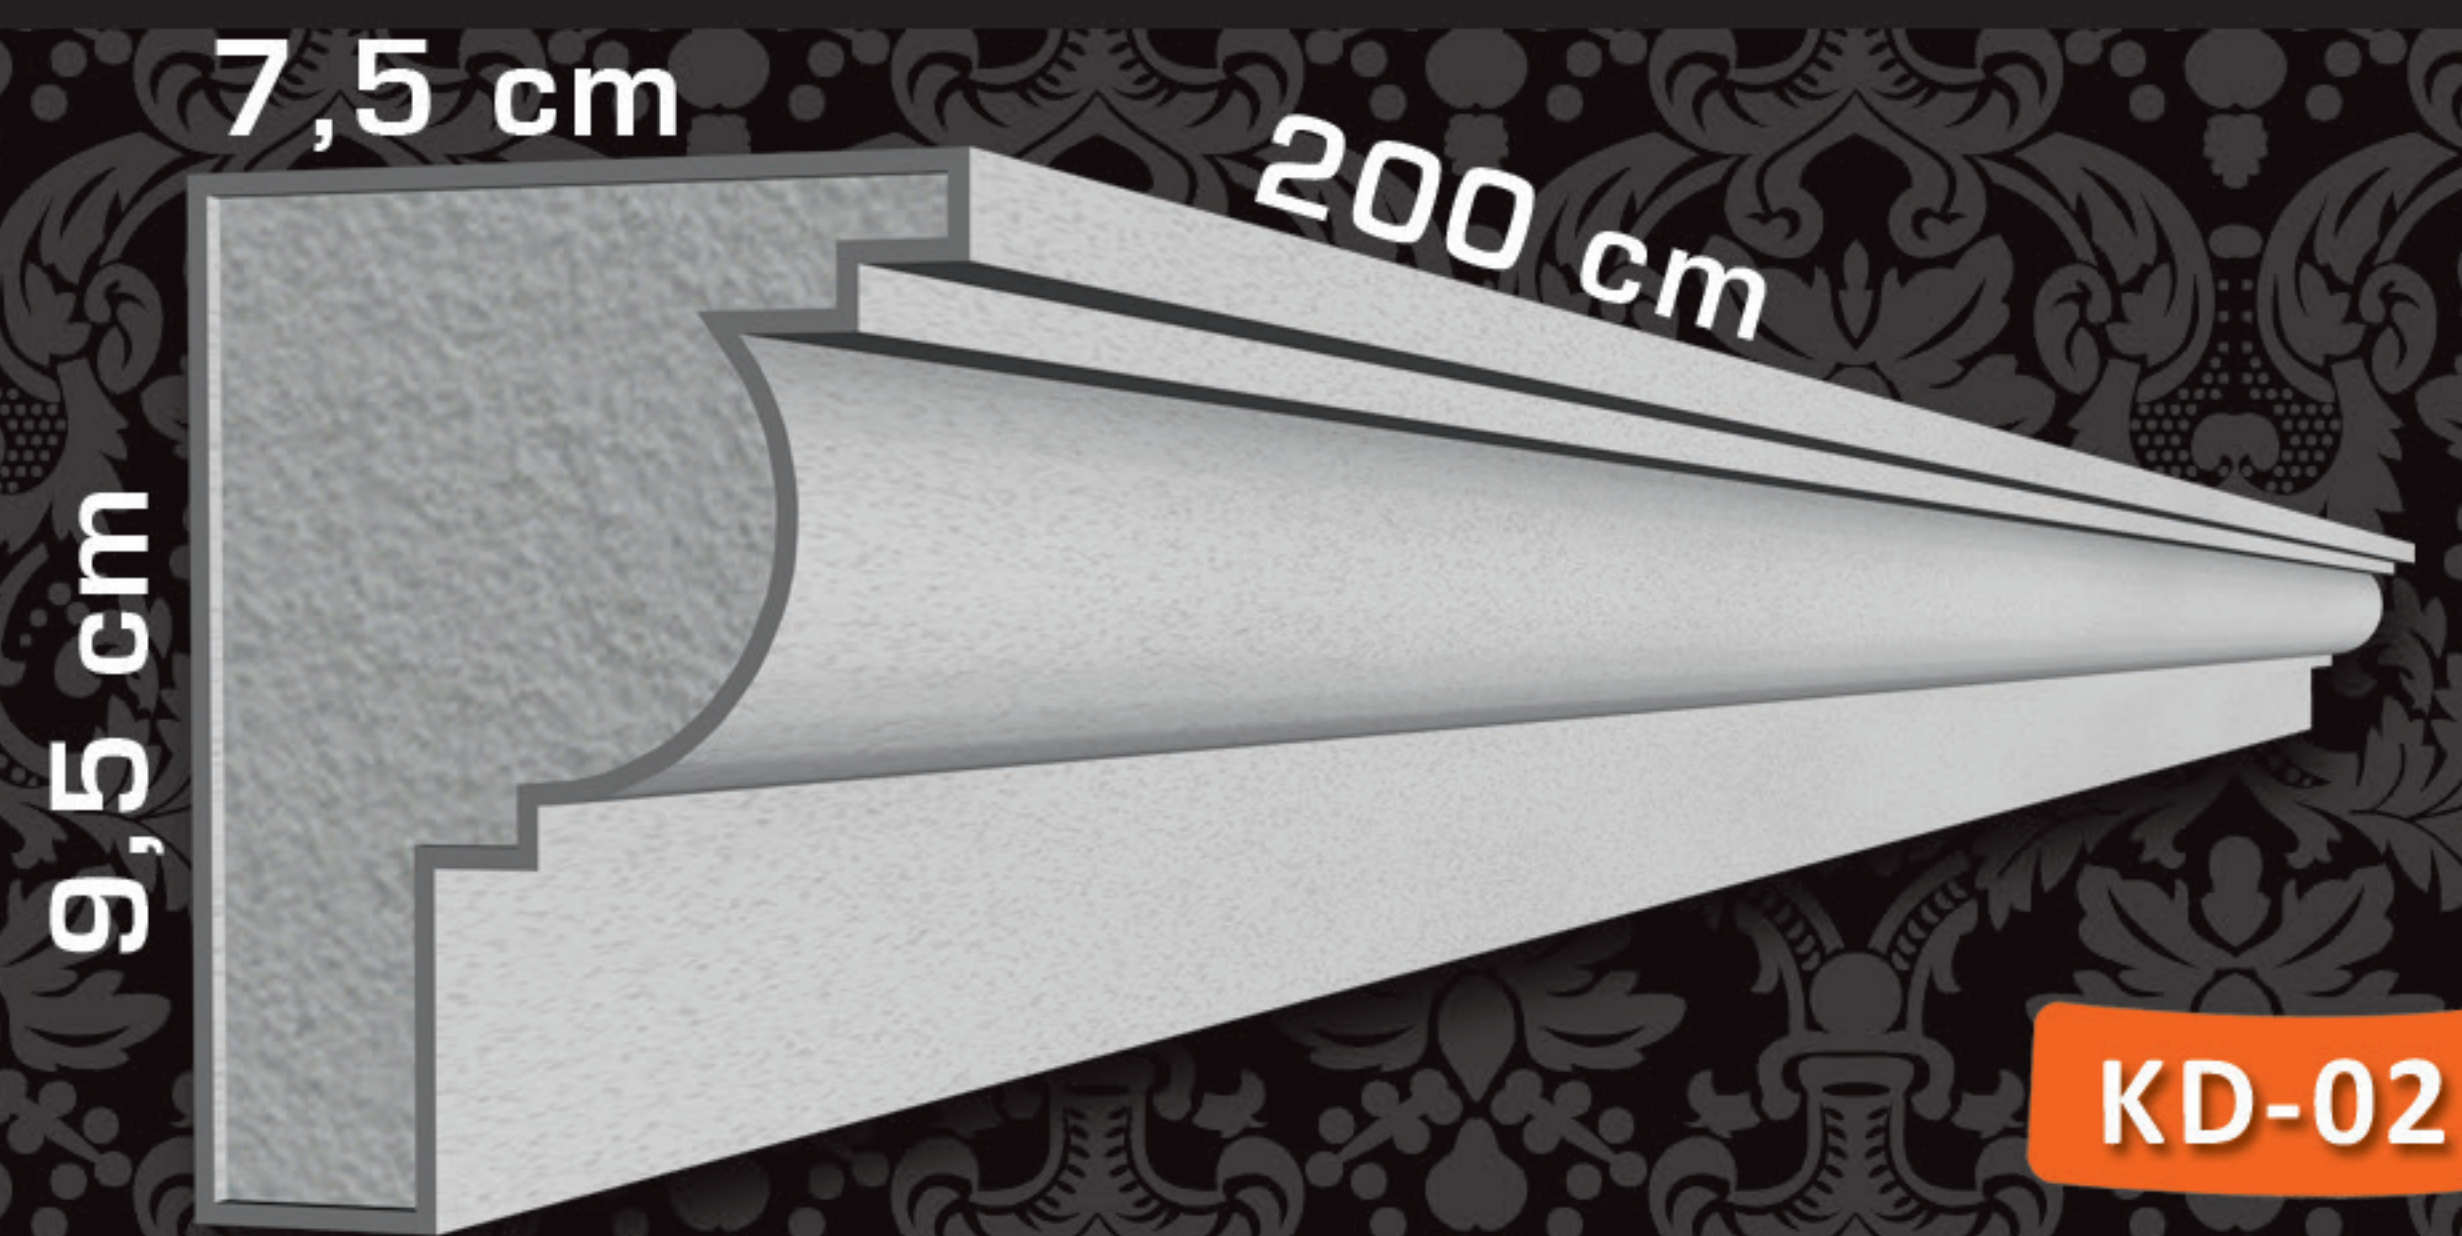


KD-02

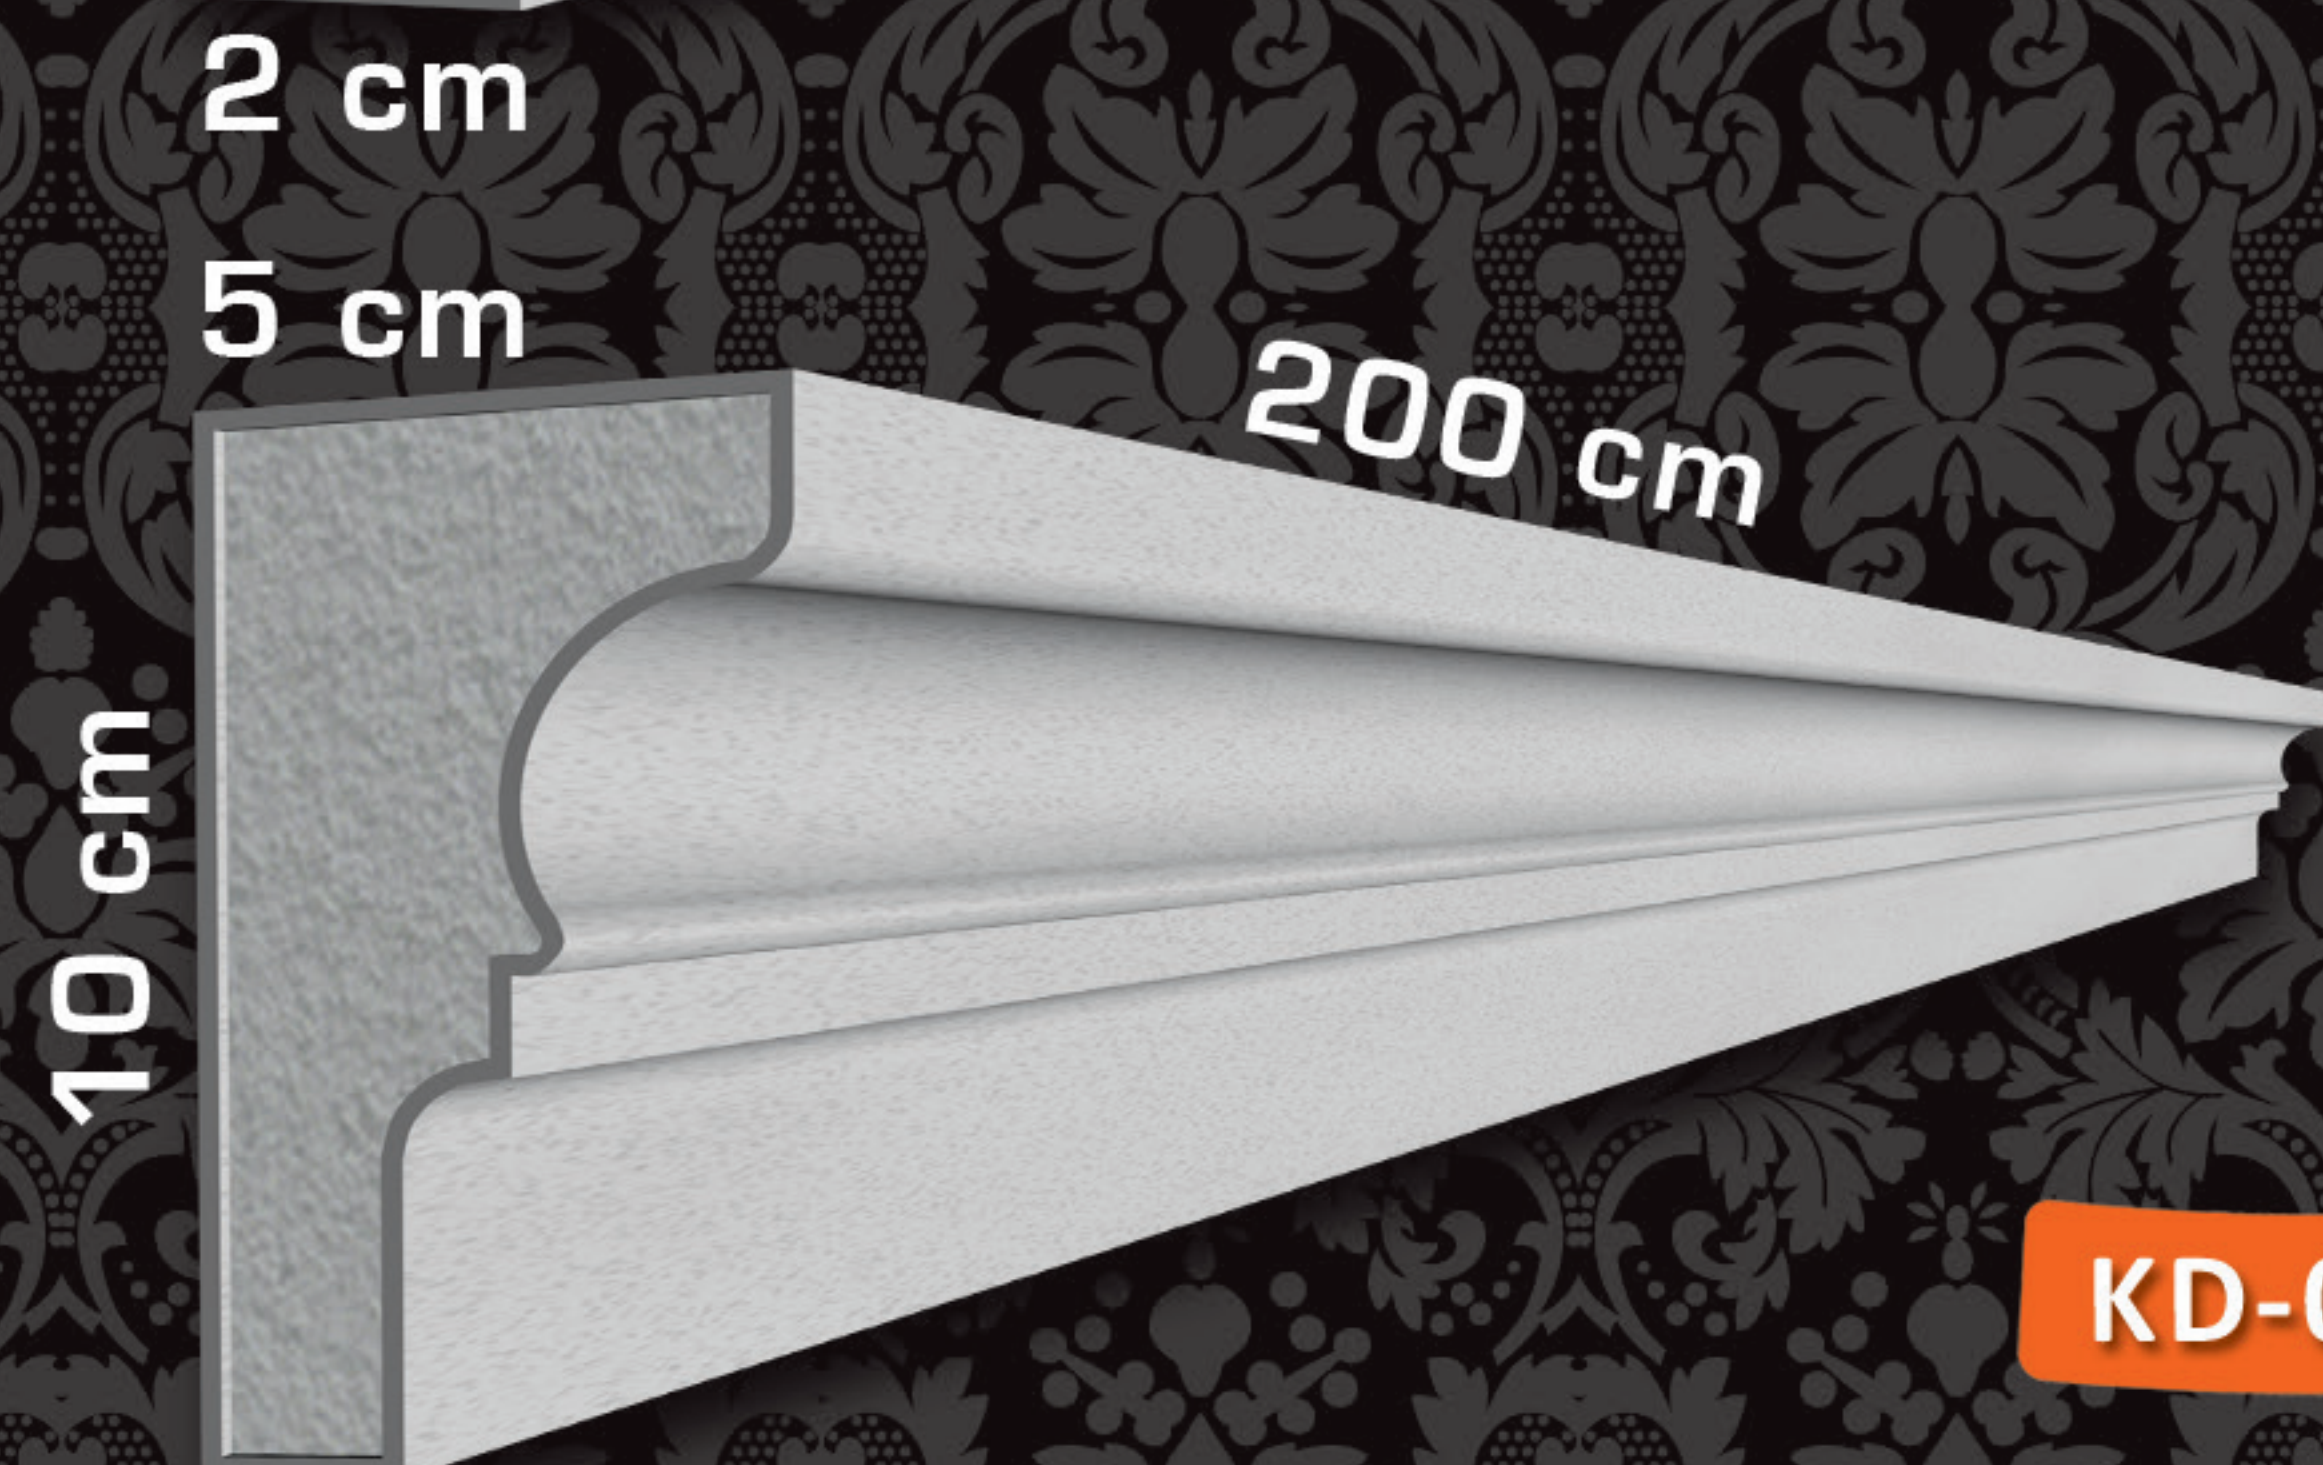


KD-03

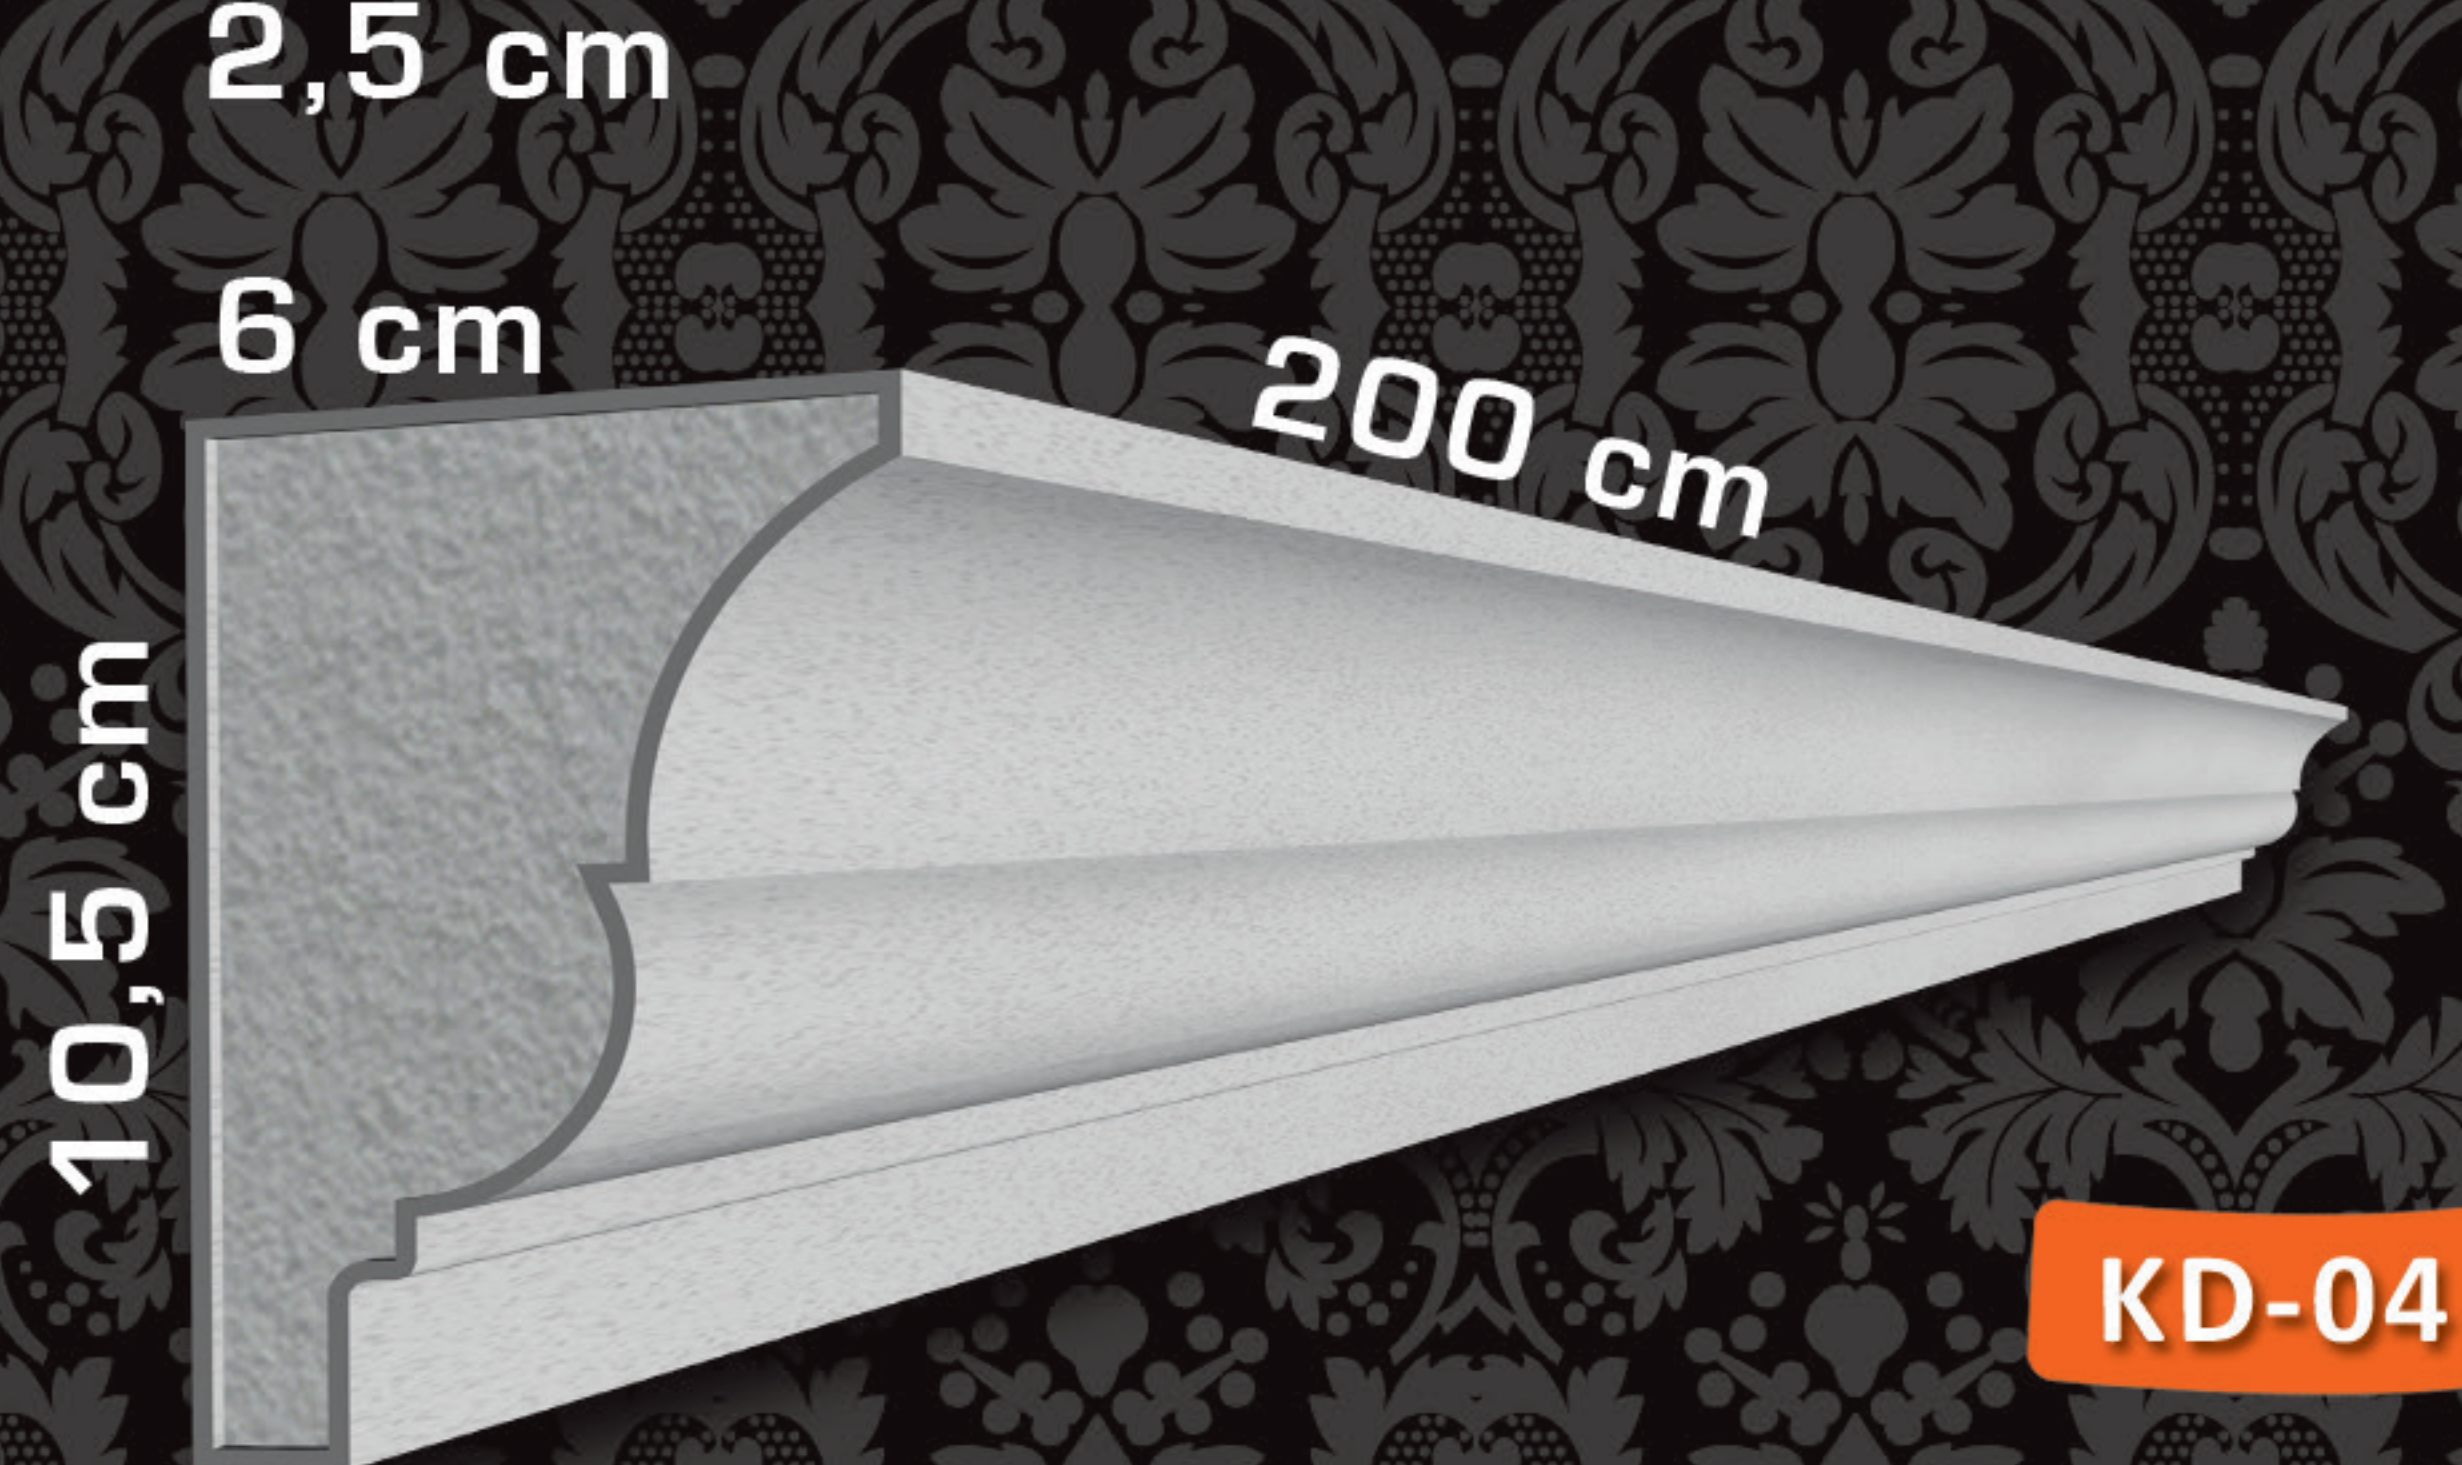

KD-04











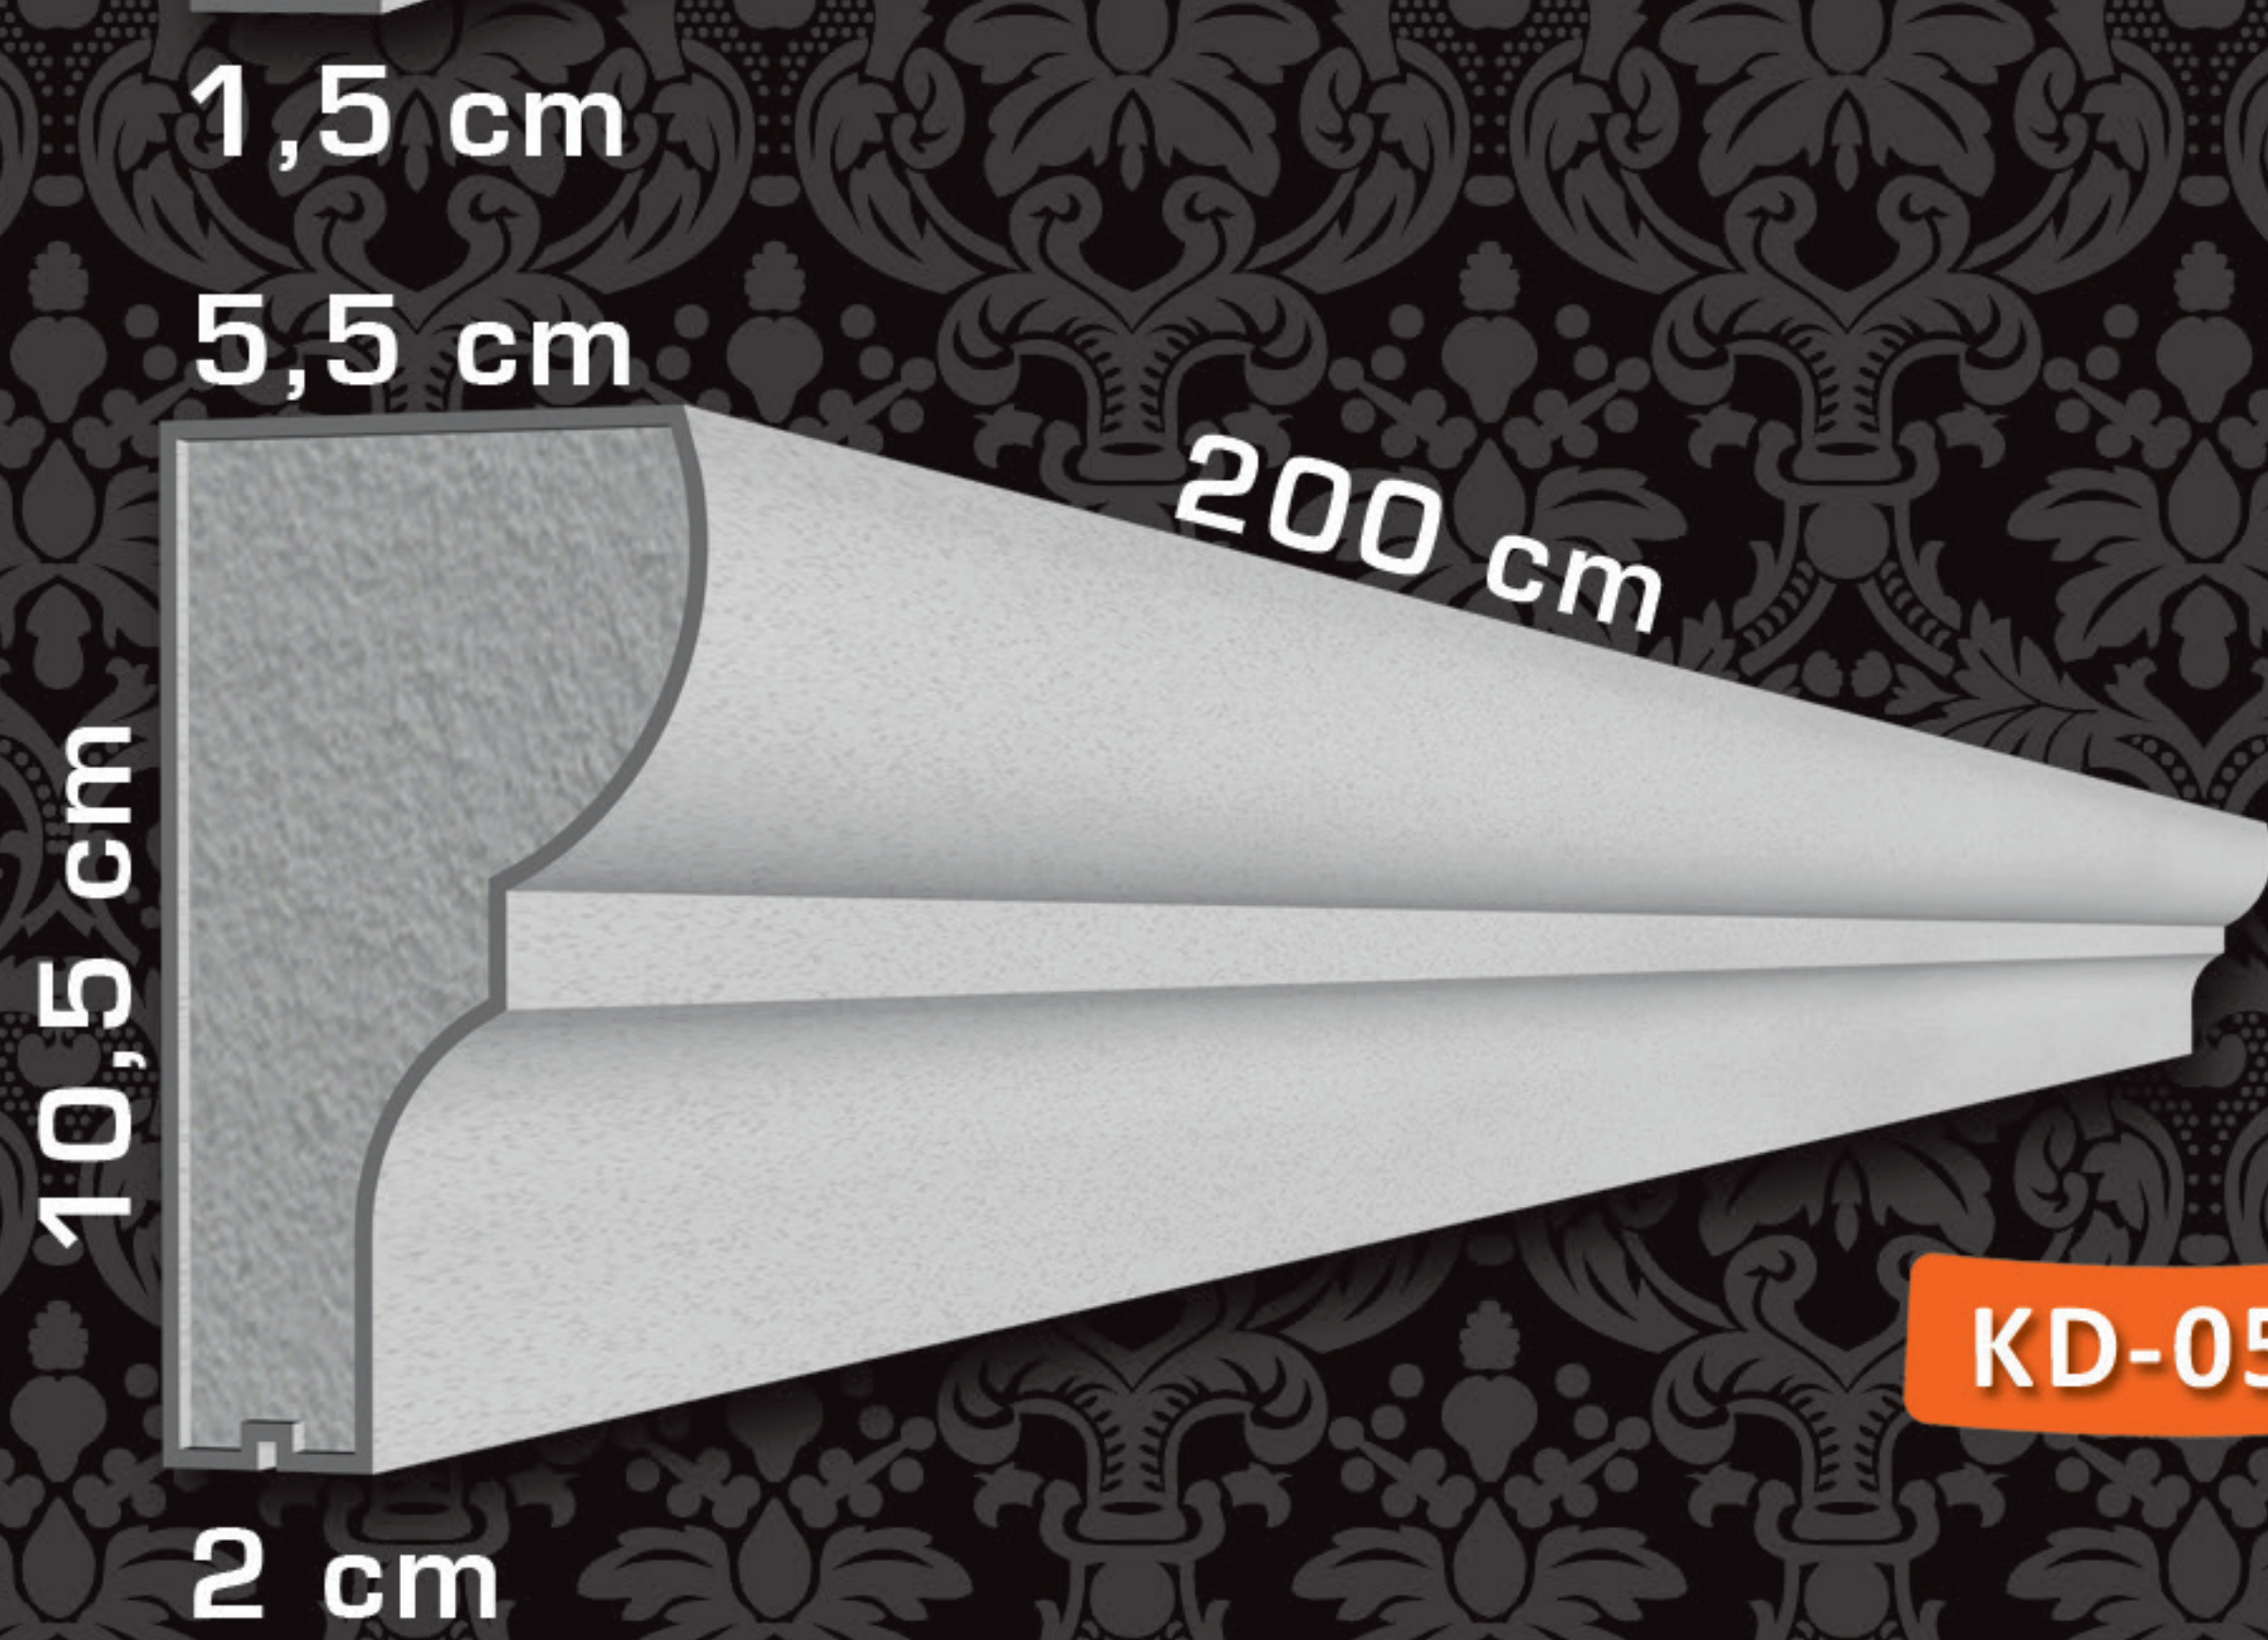


KD-05

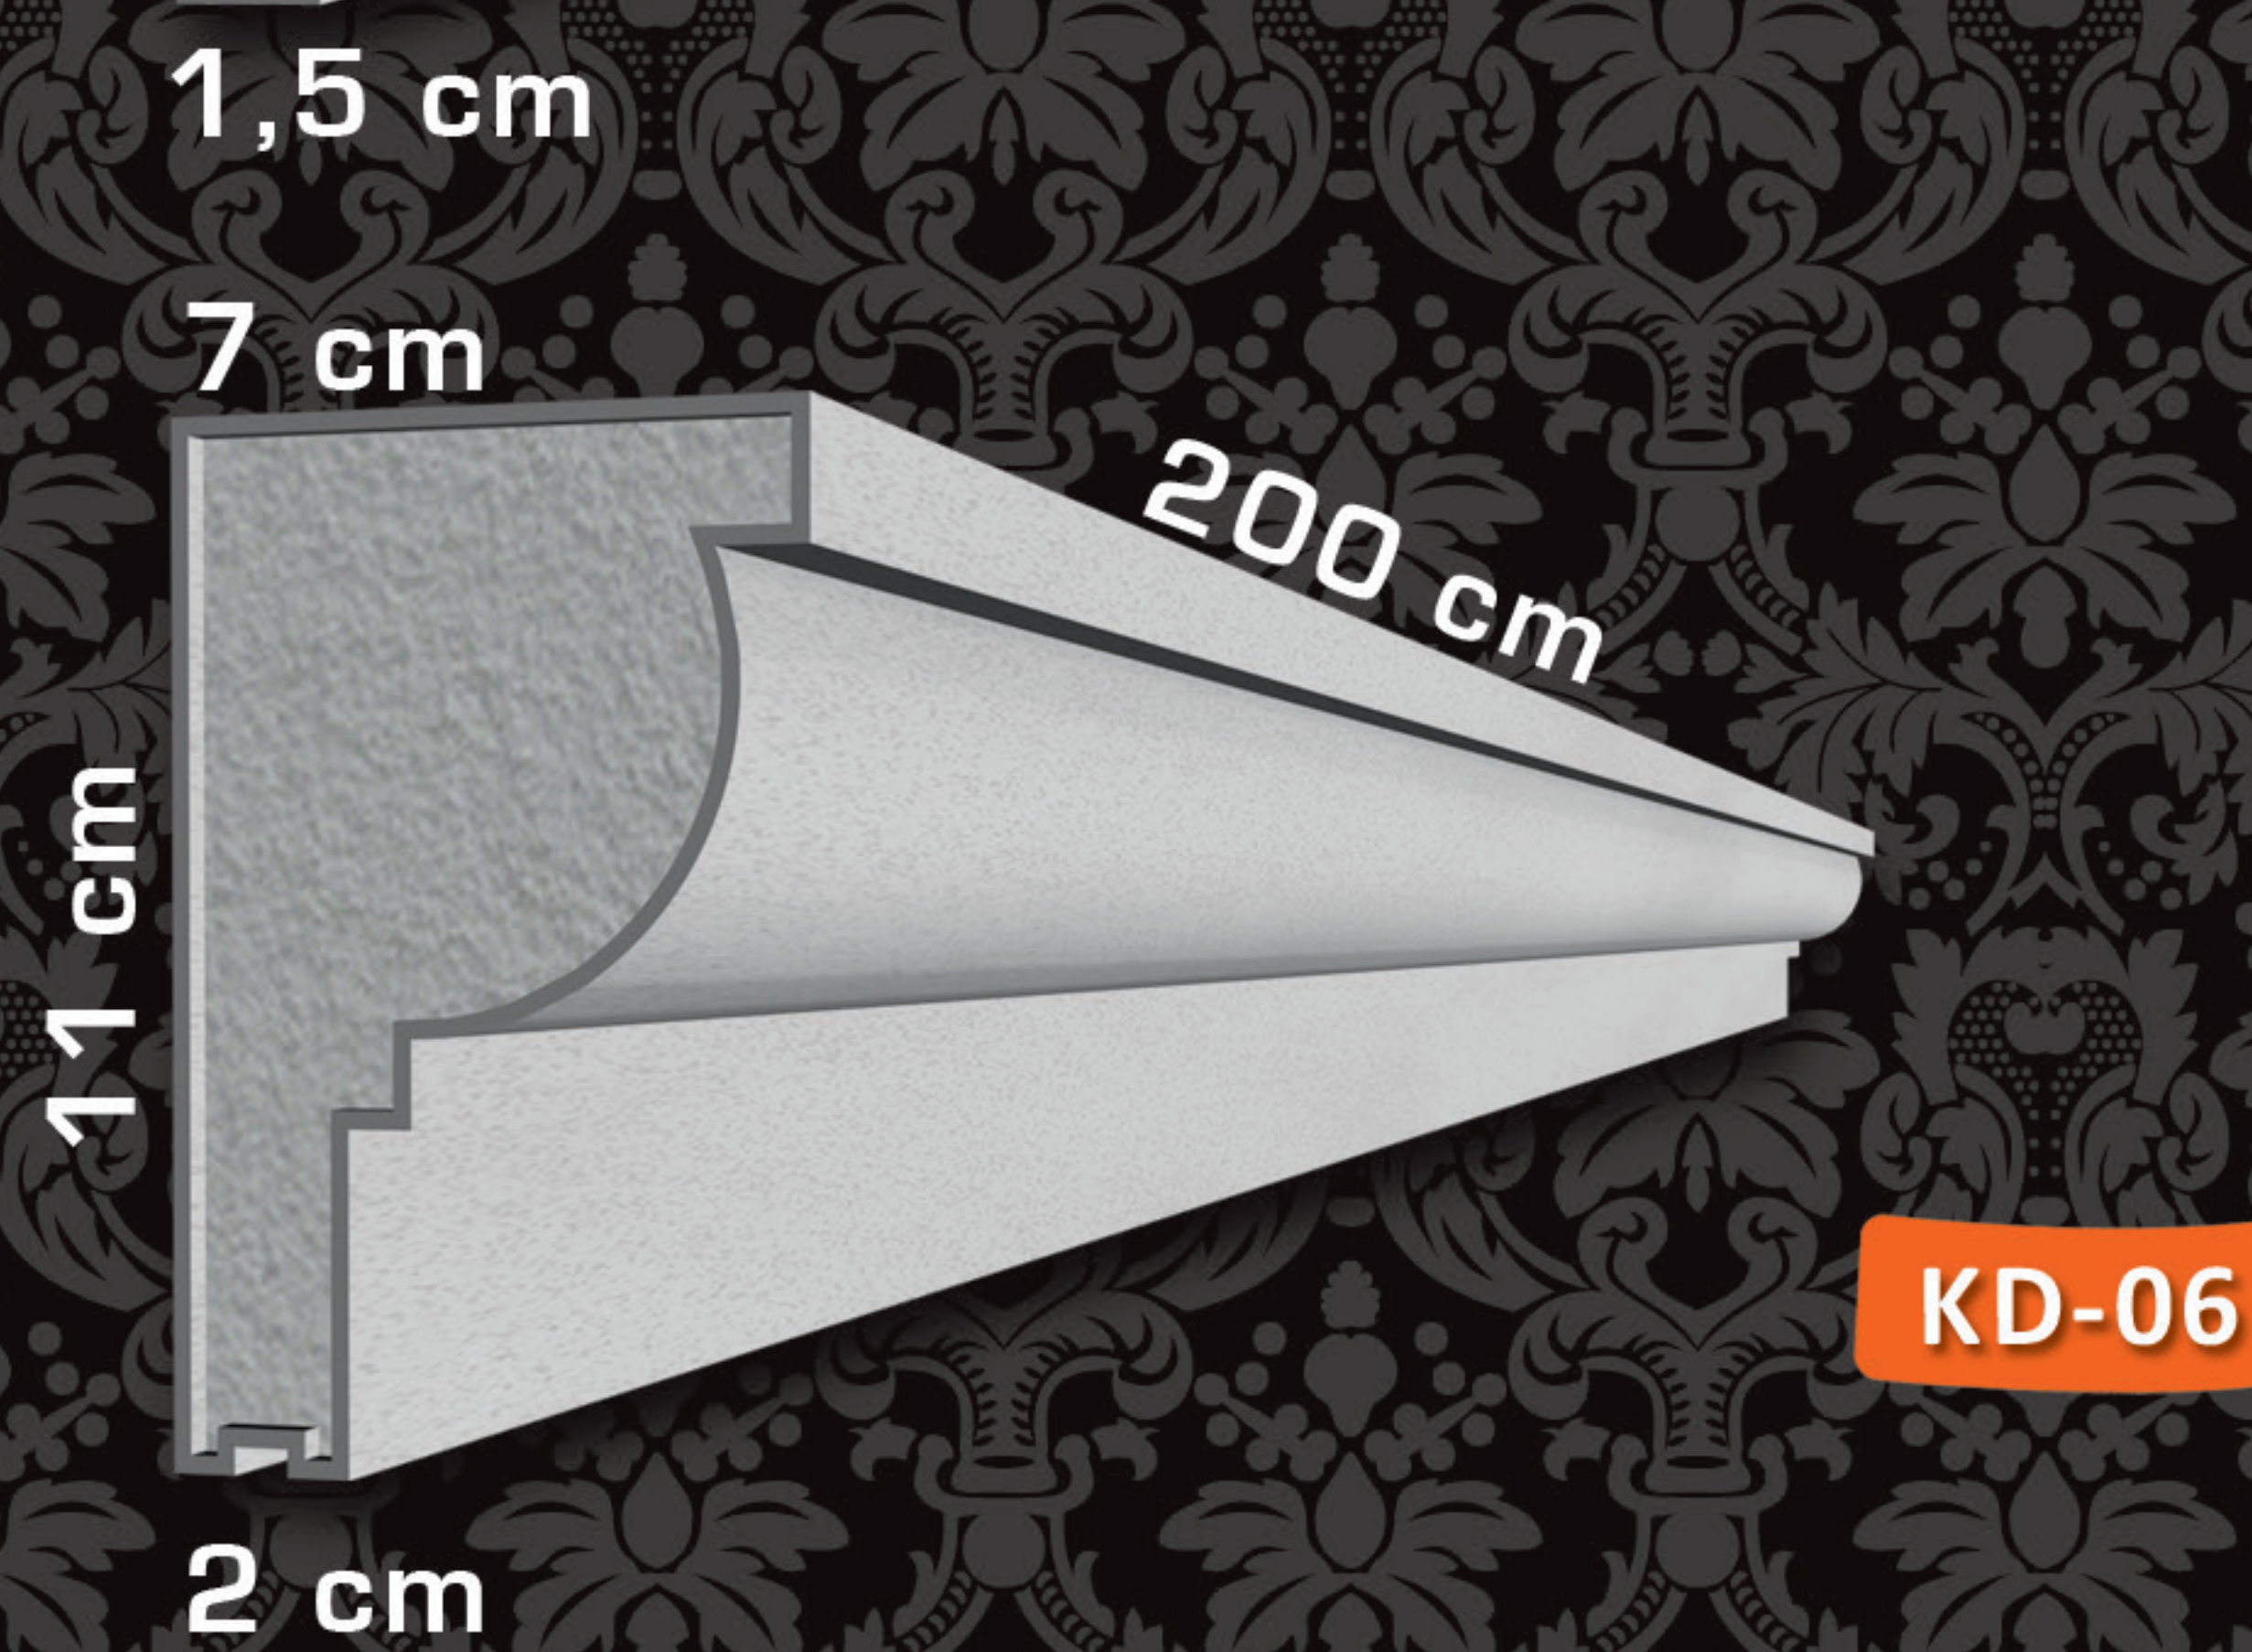

KD-06


DENİZLİK WINDOW SILLS

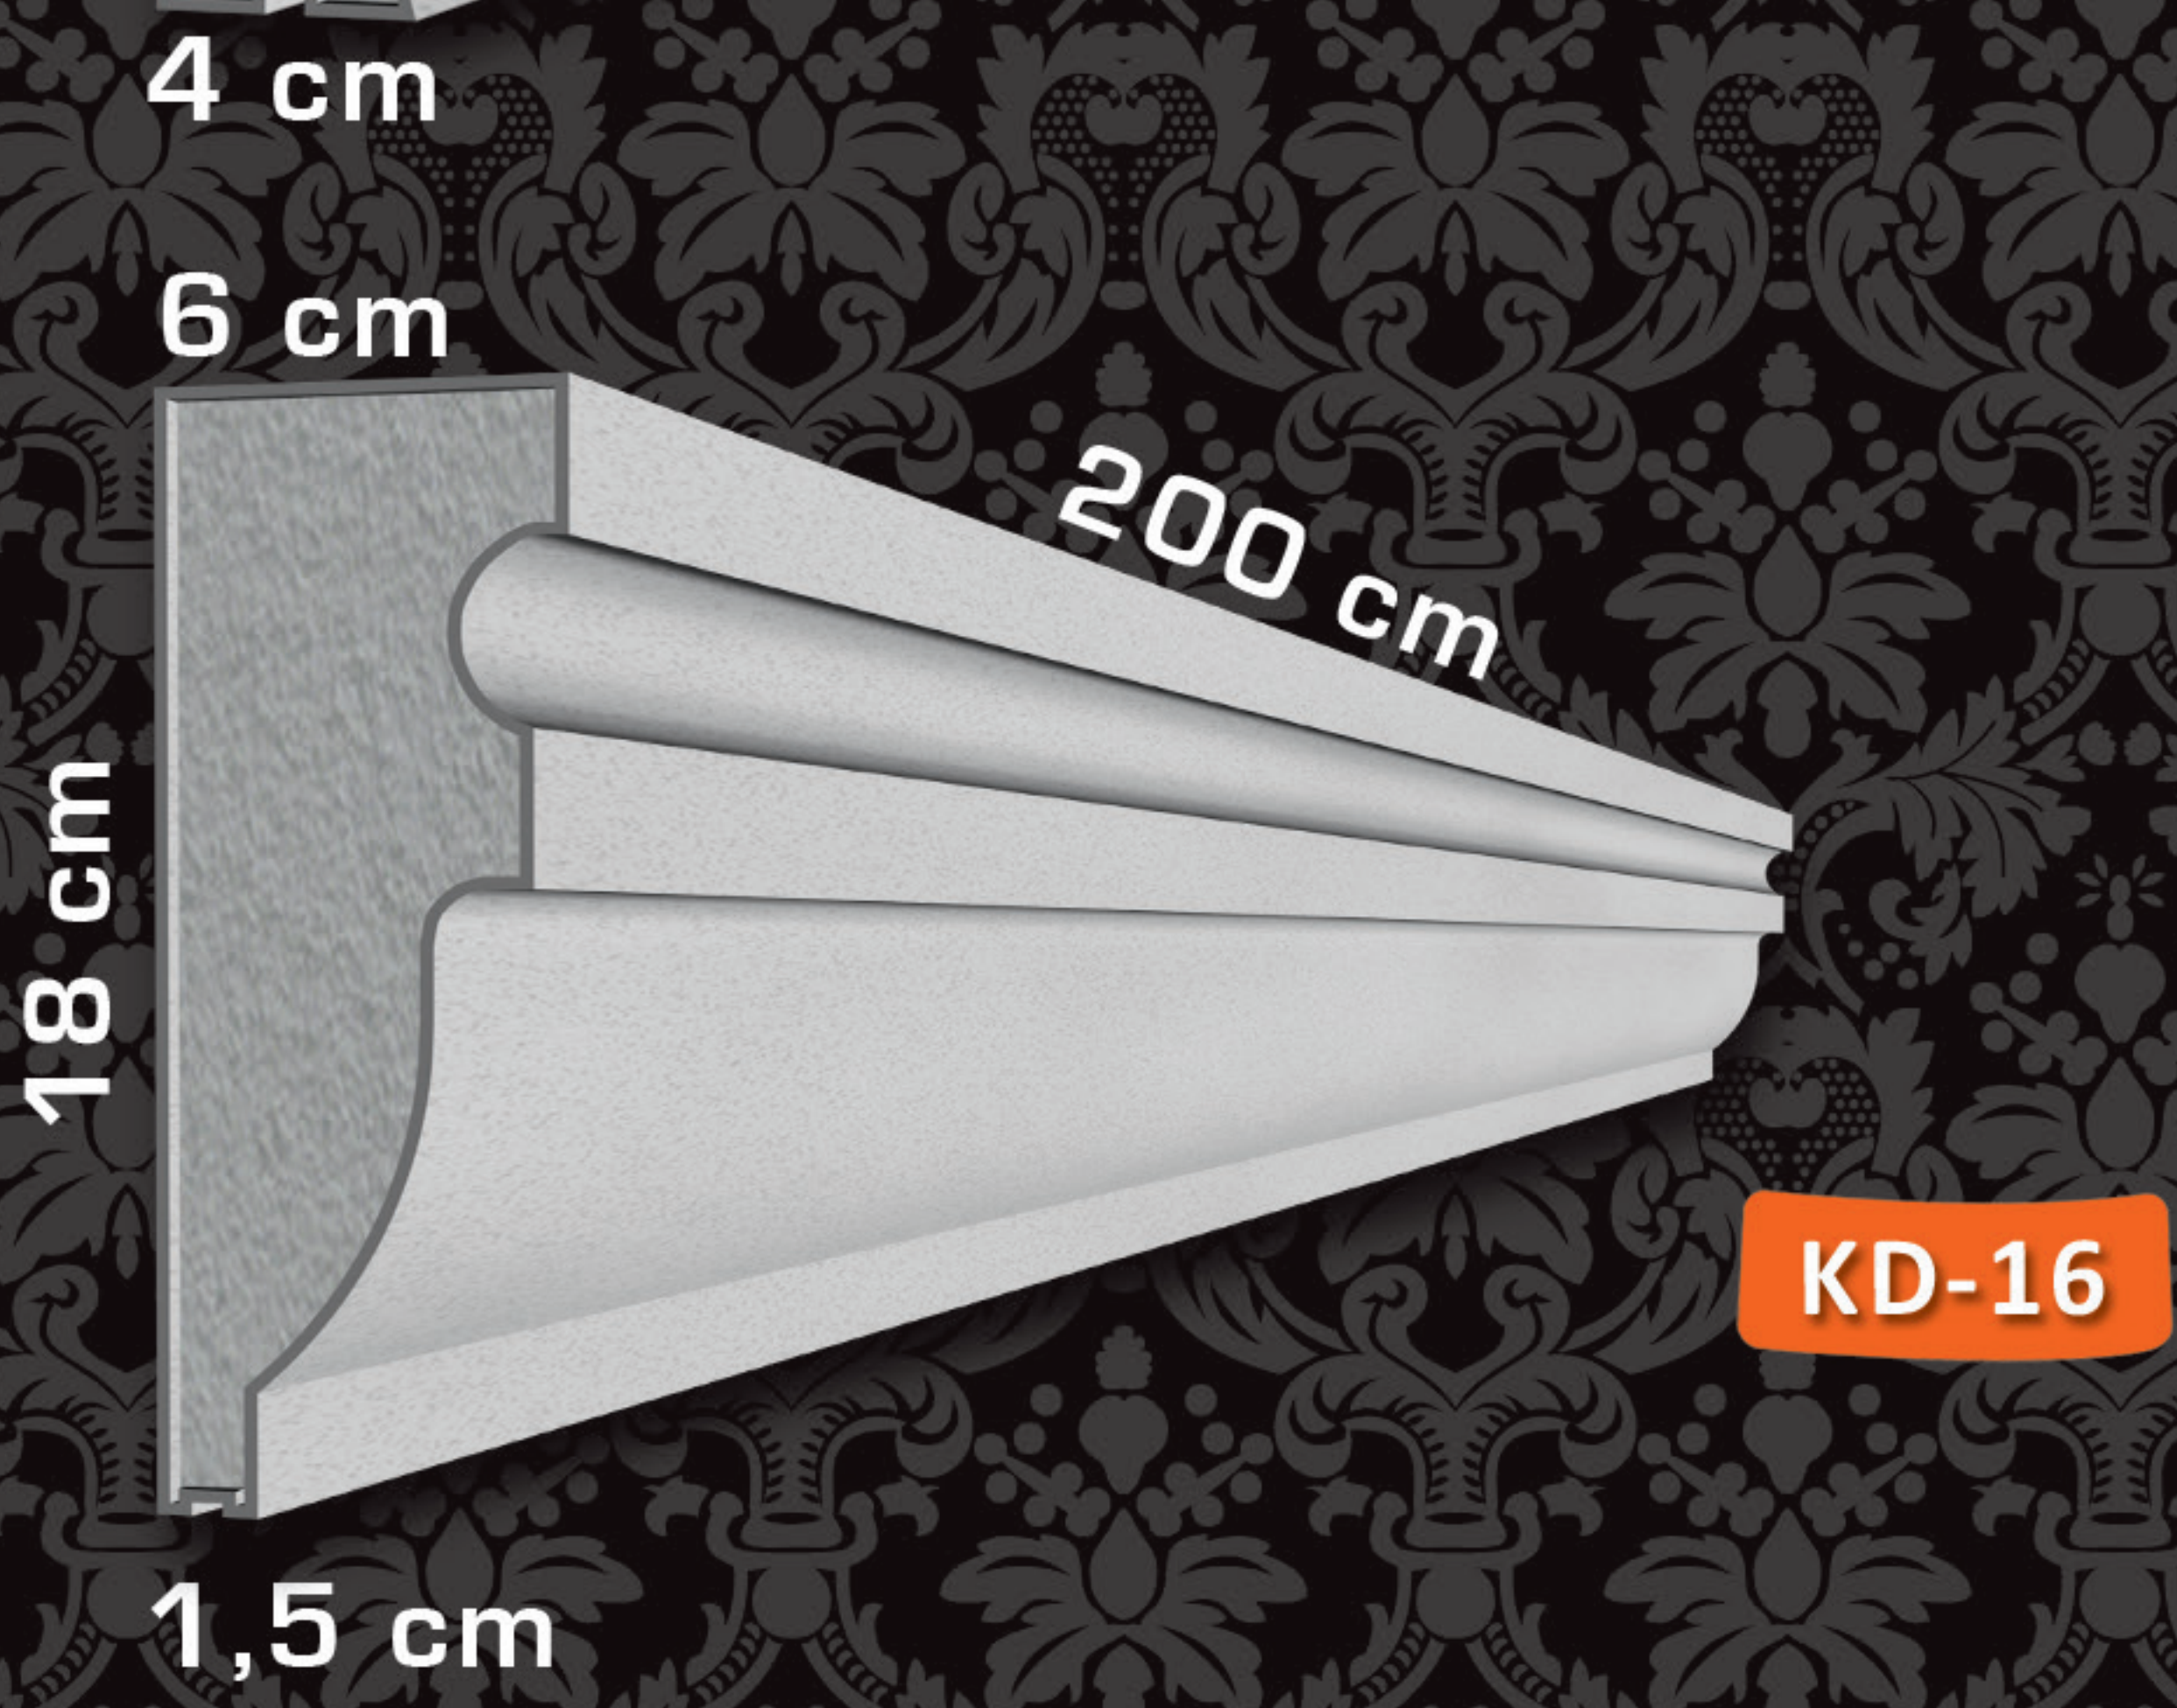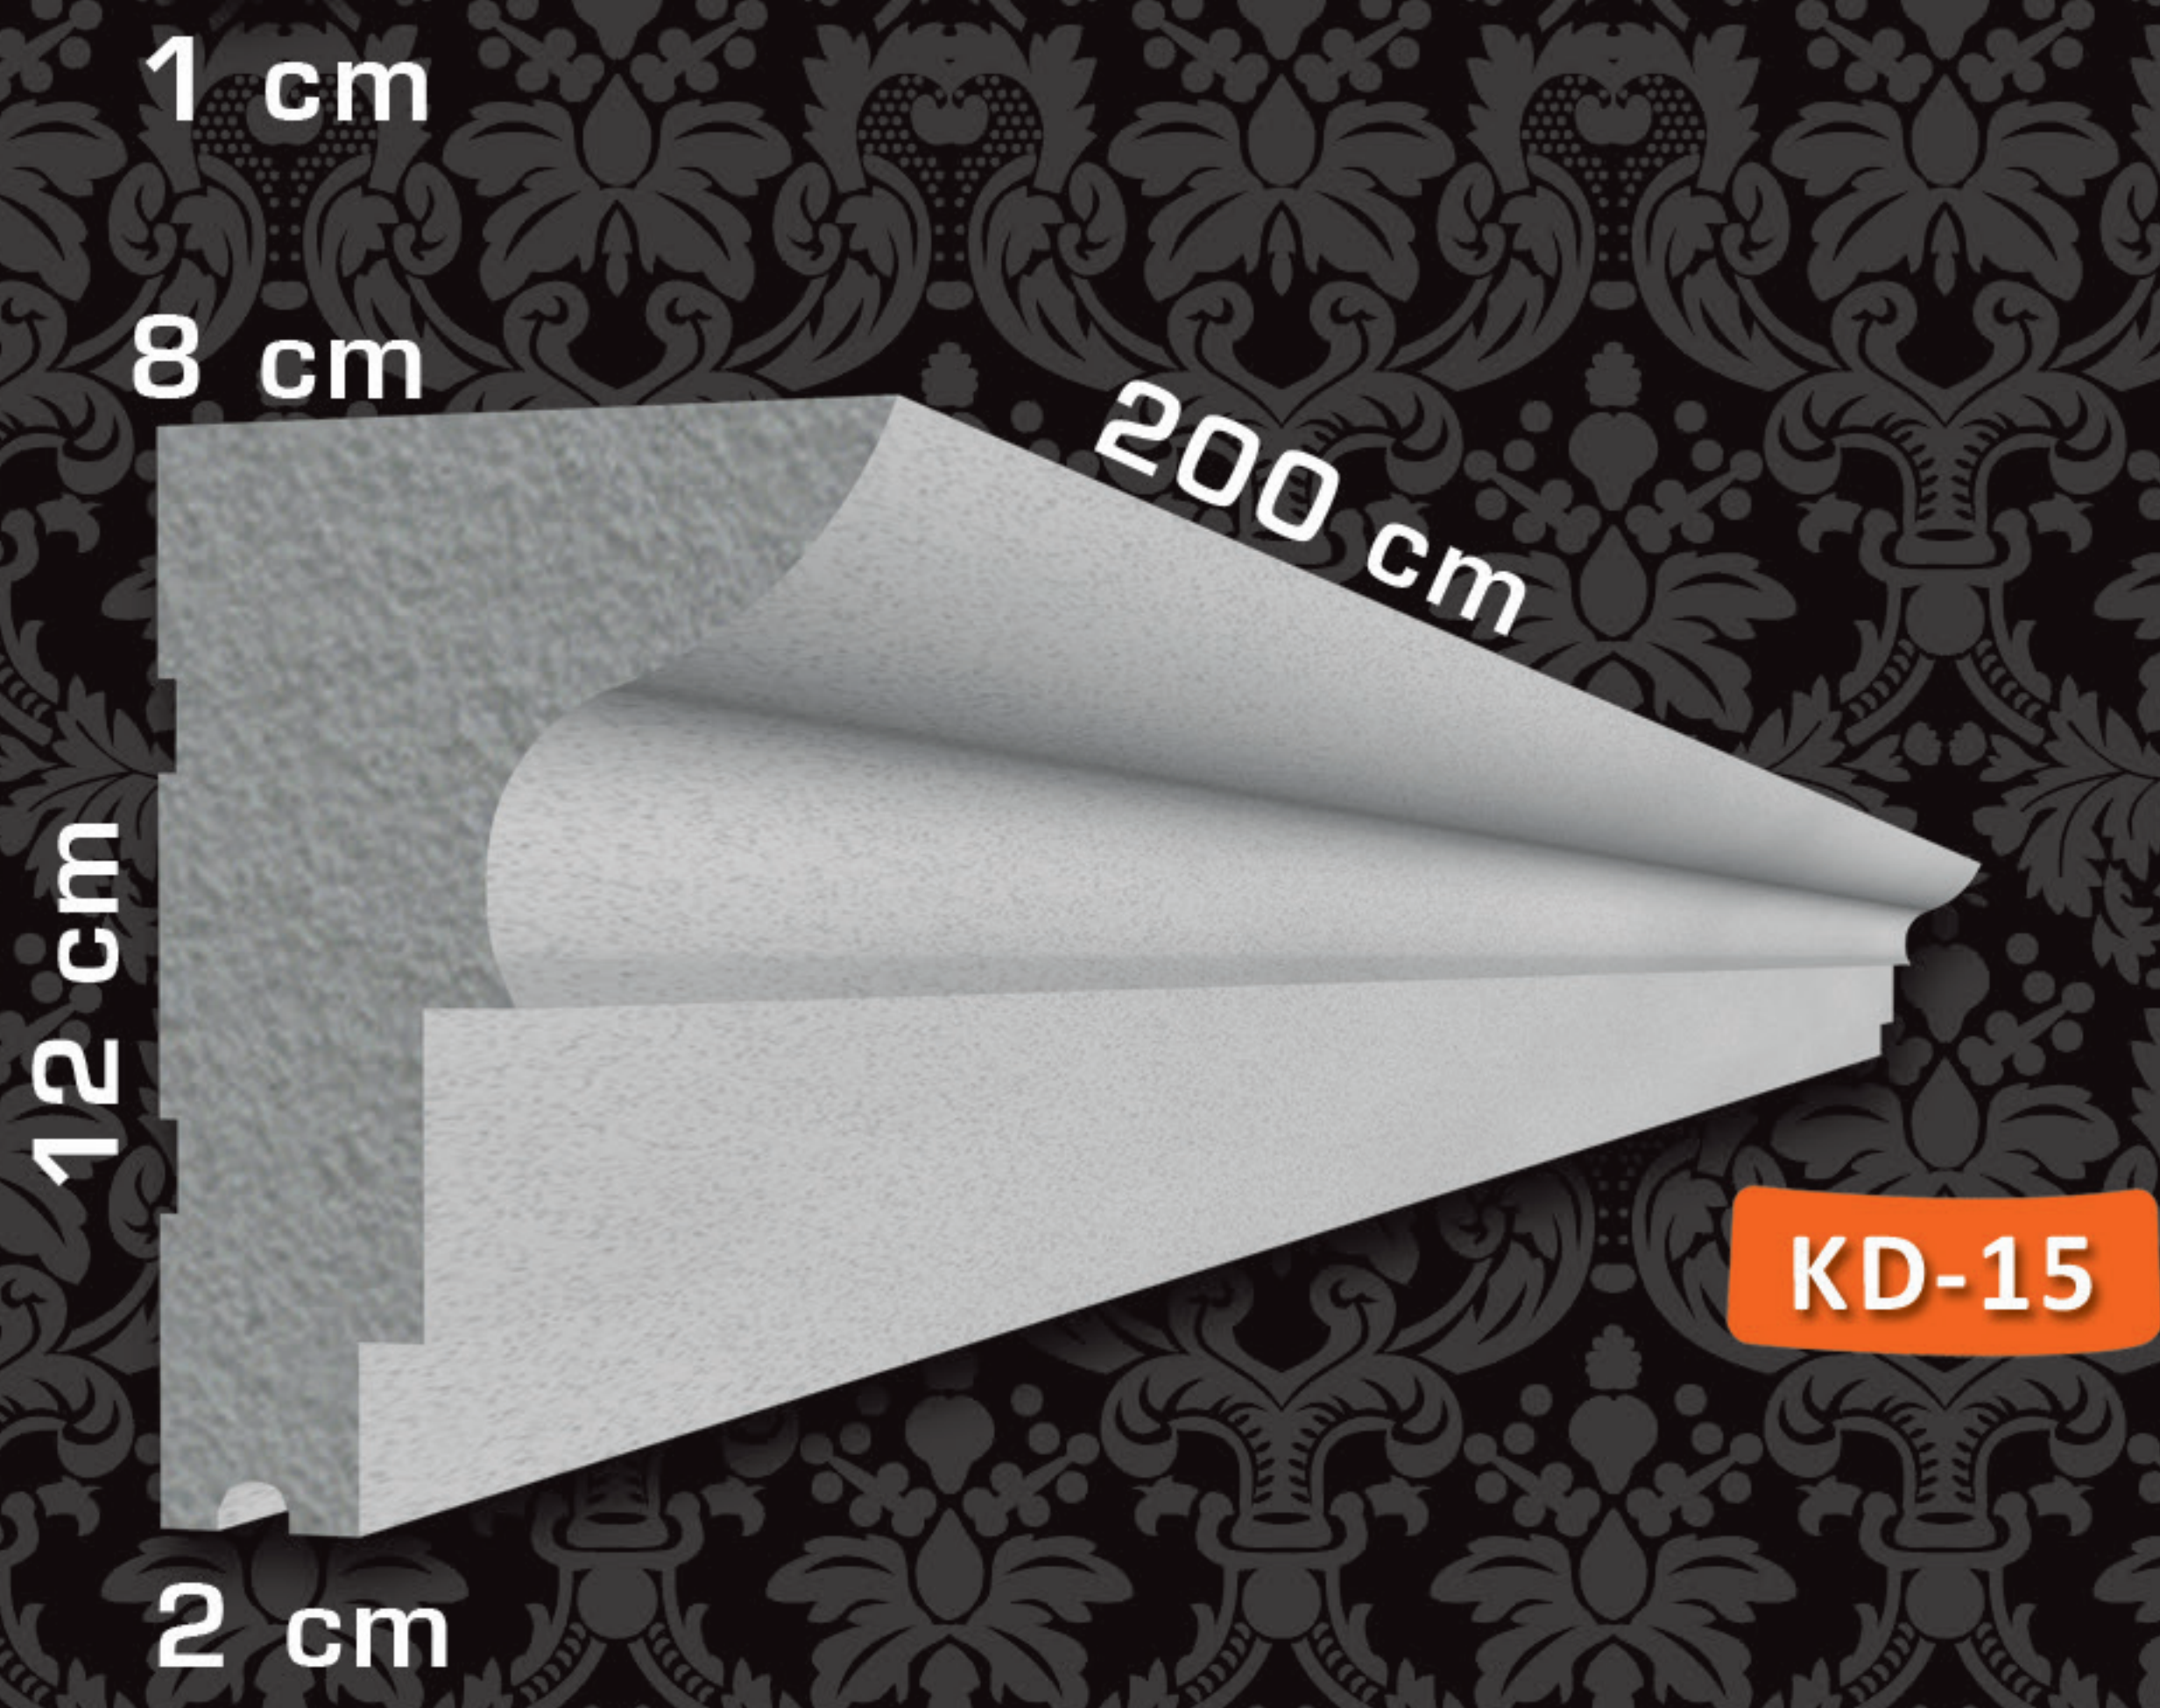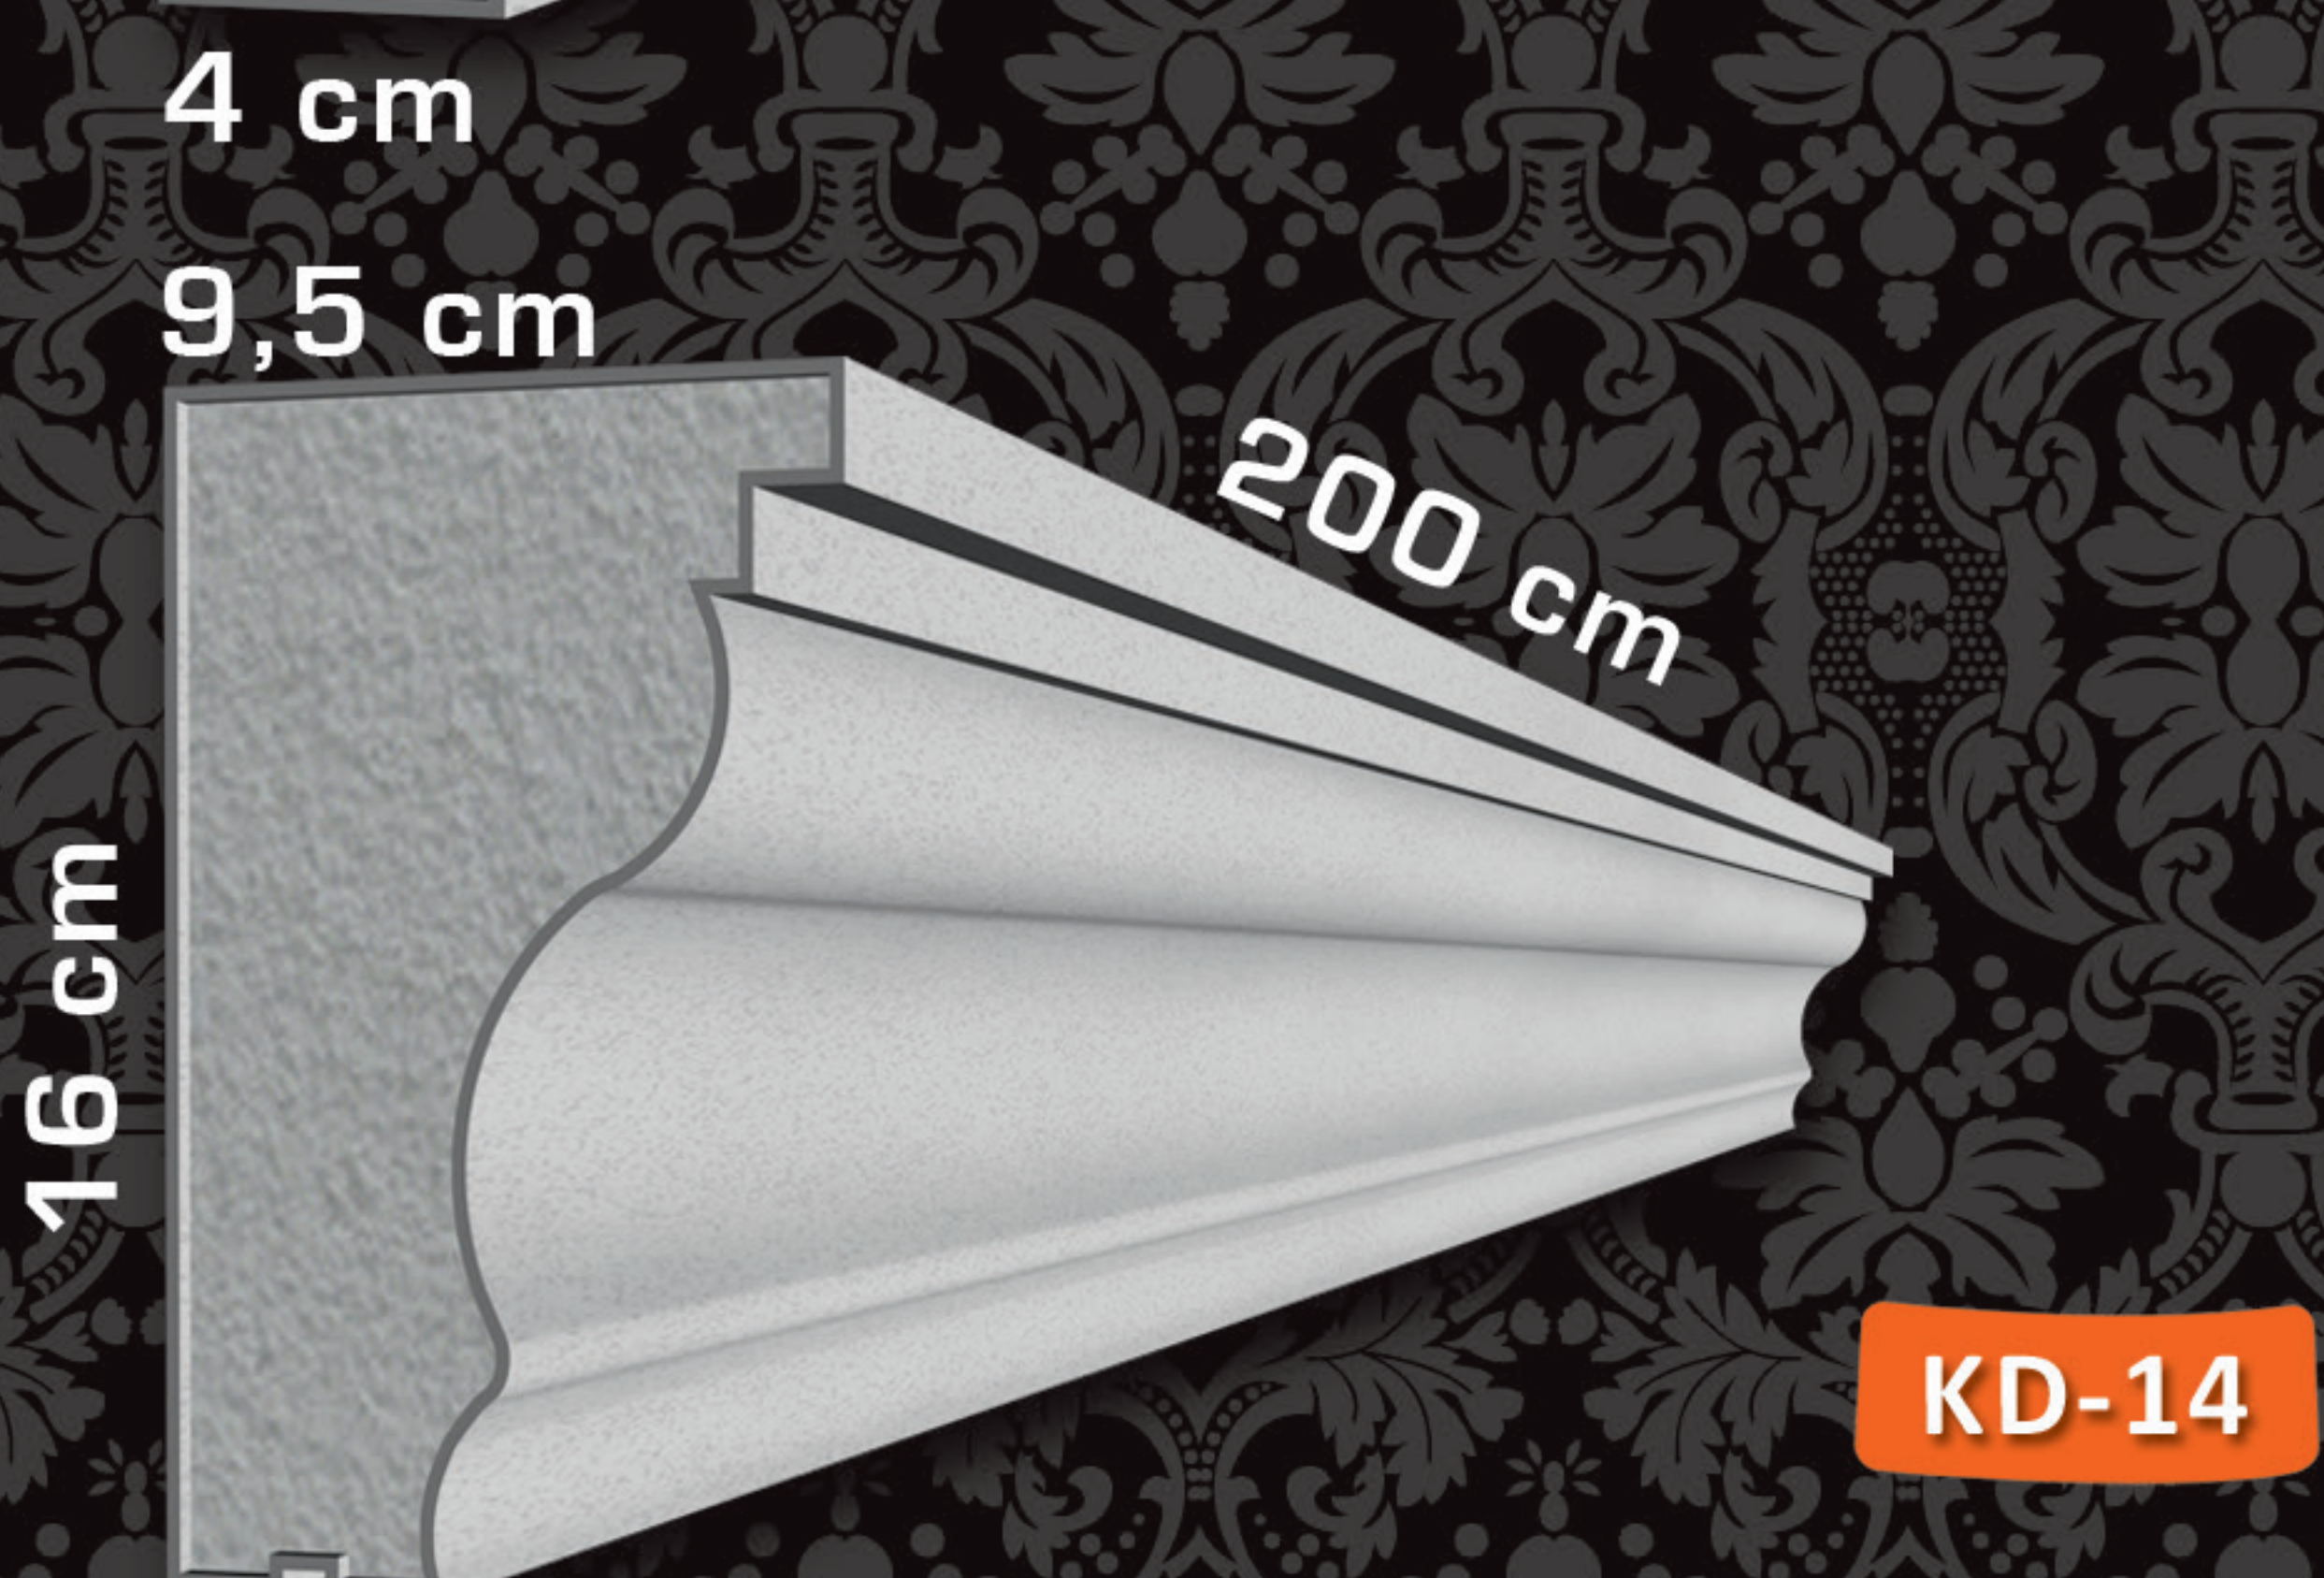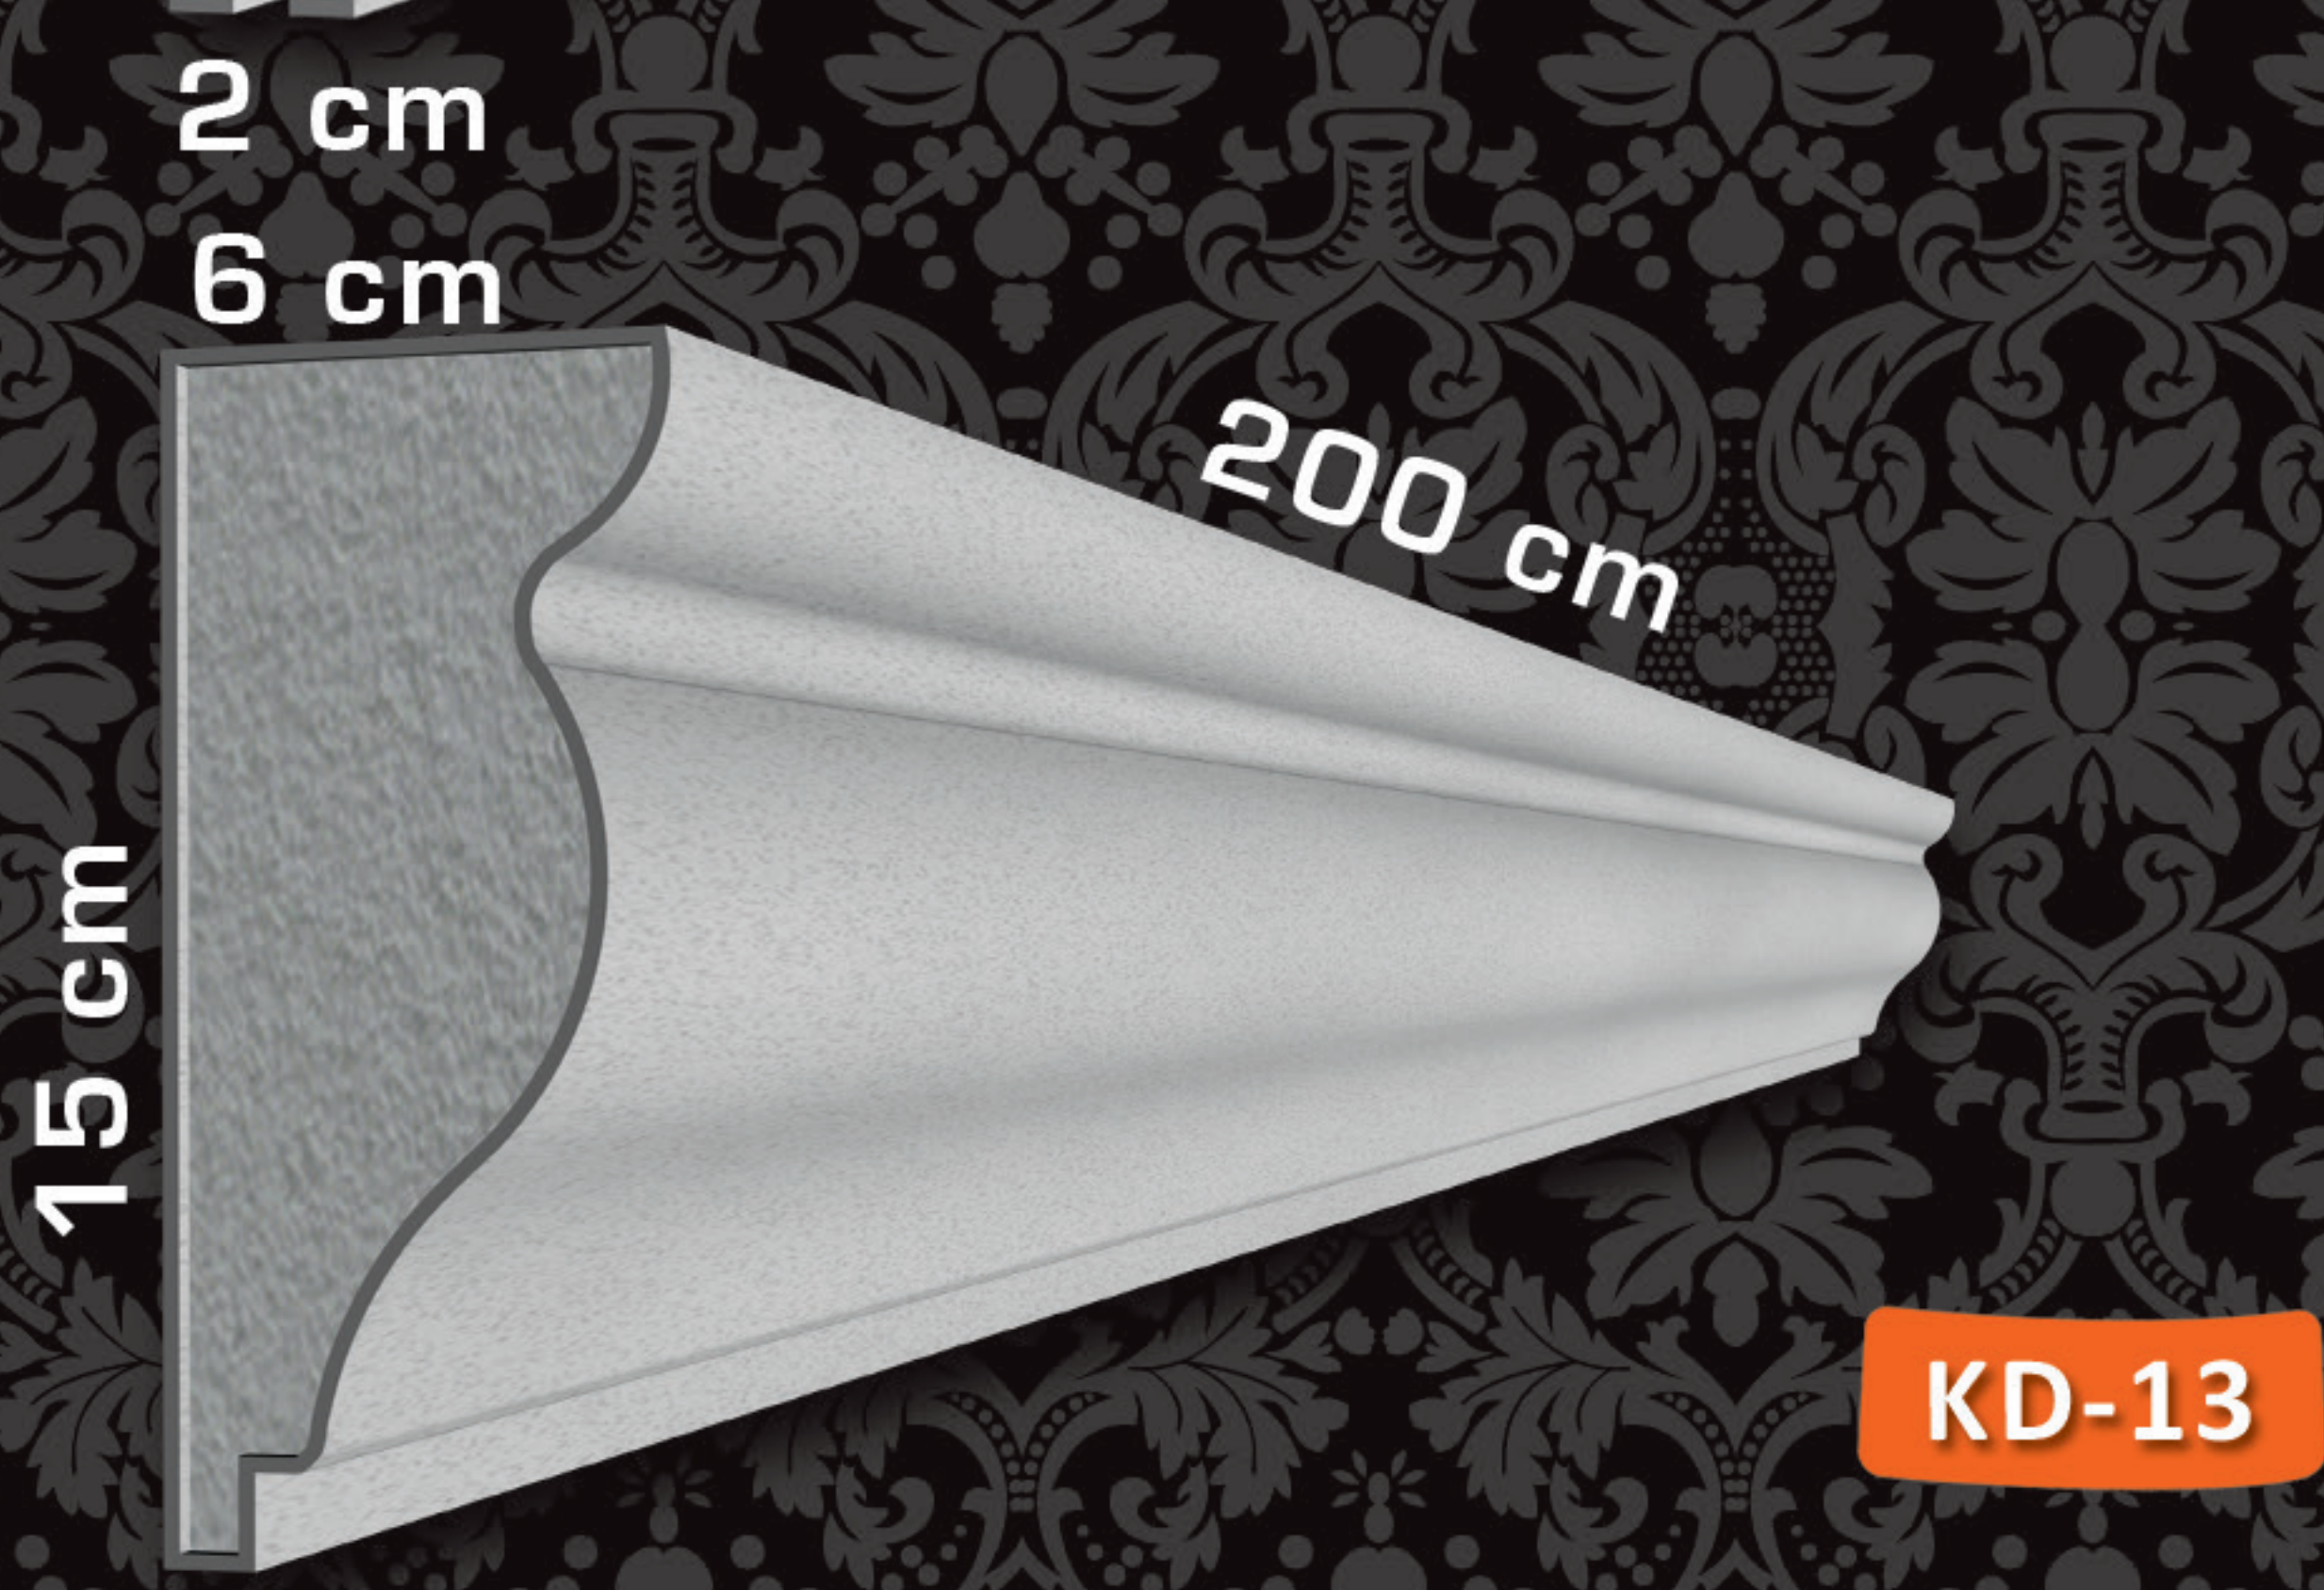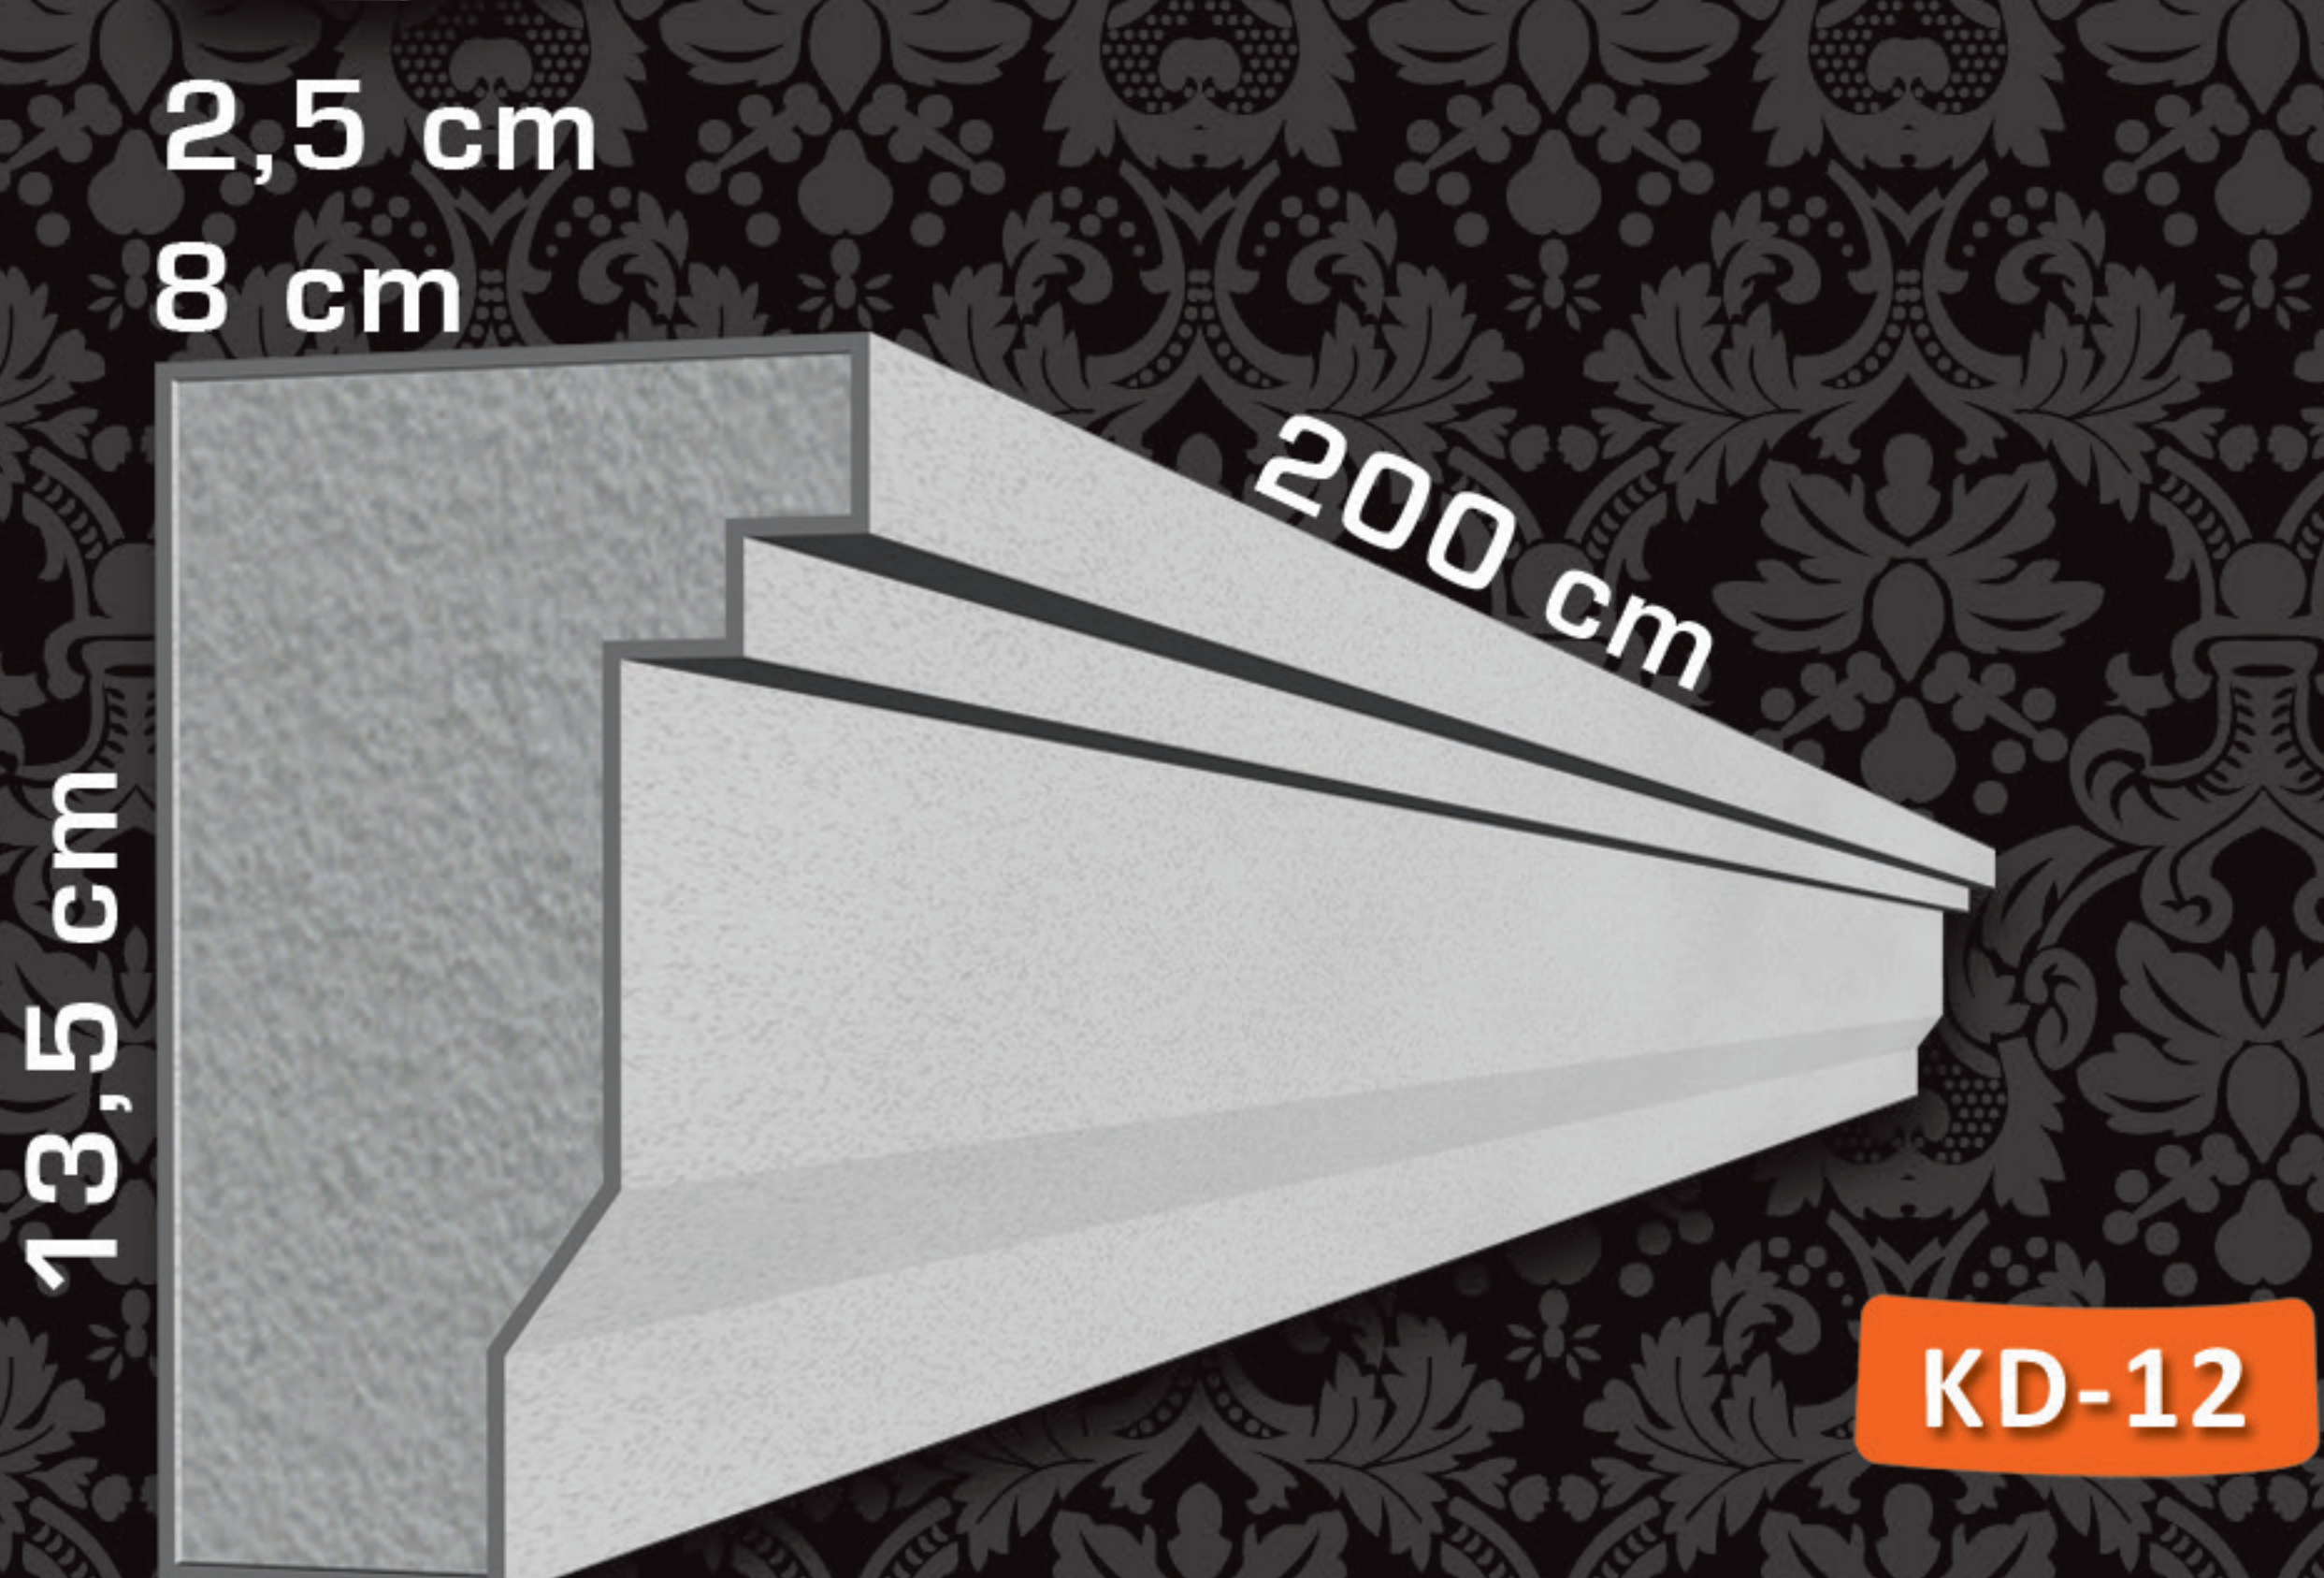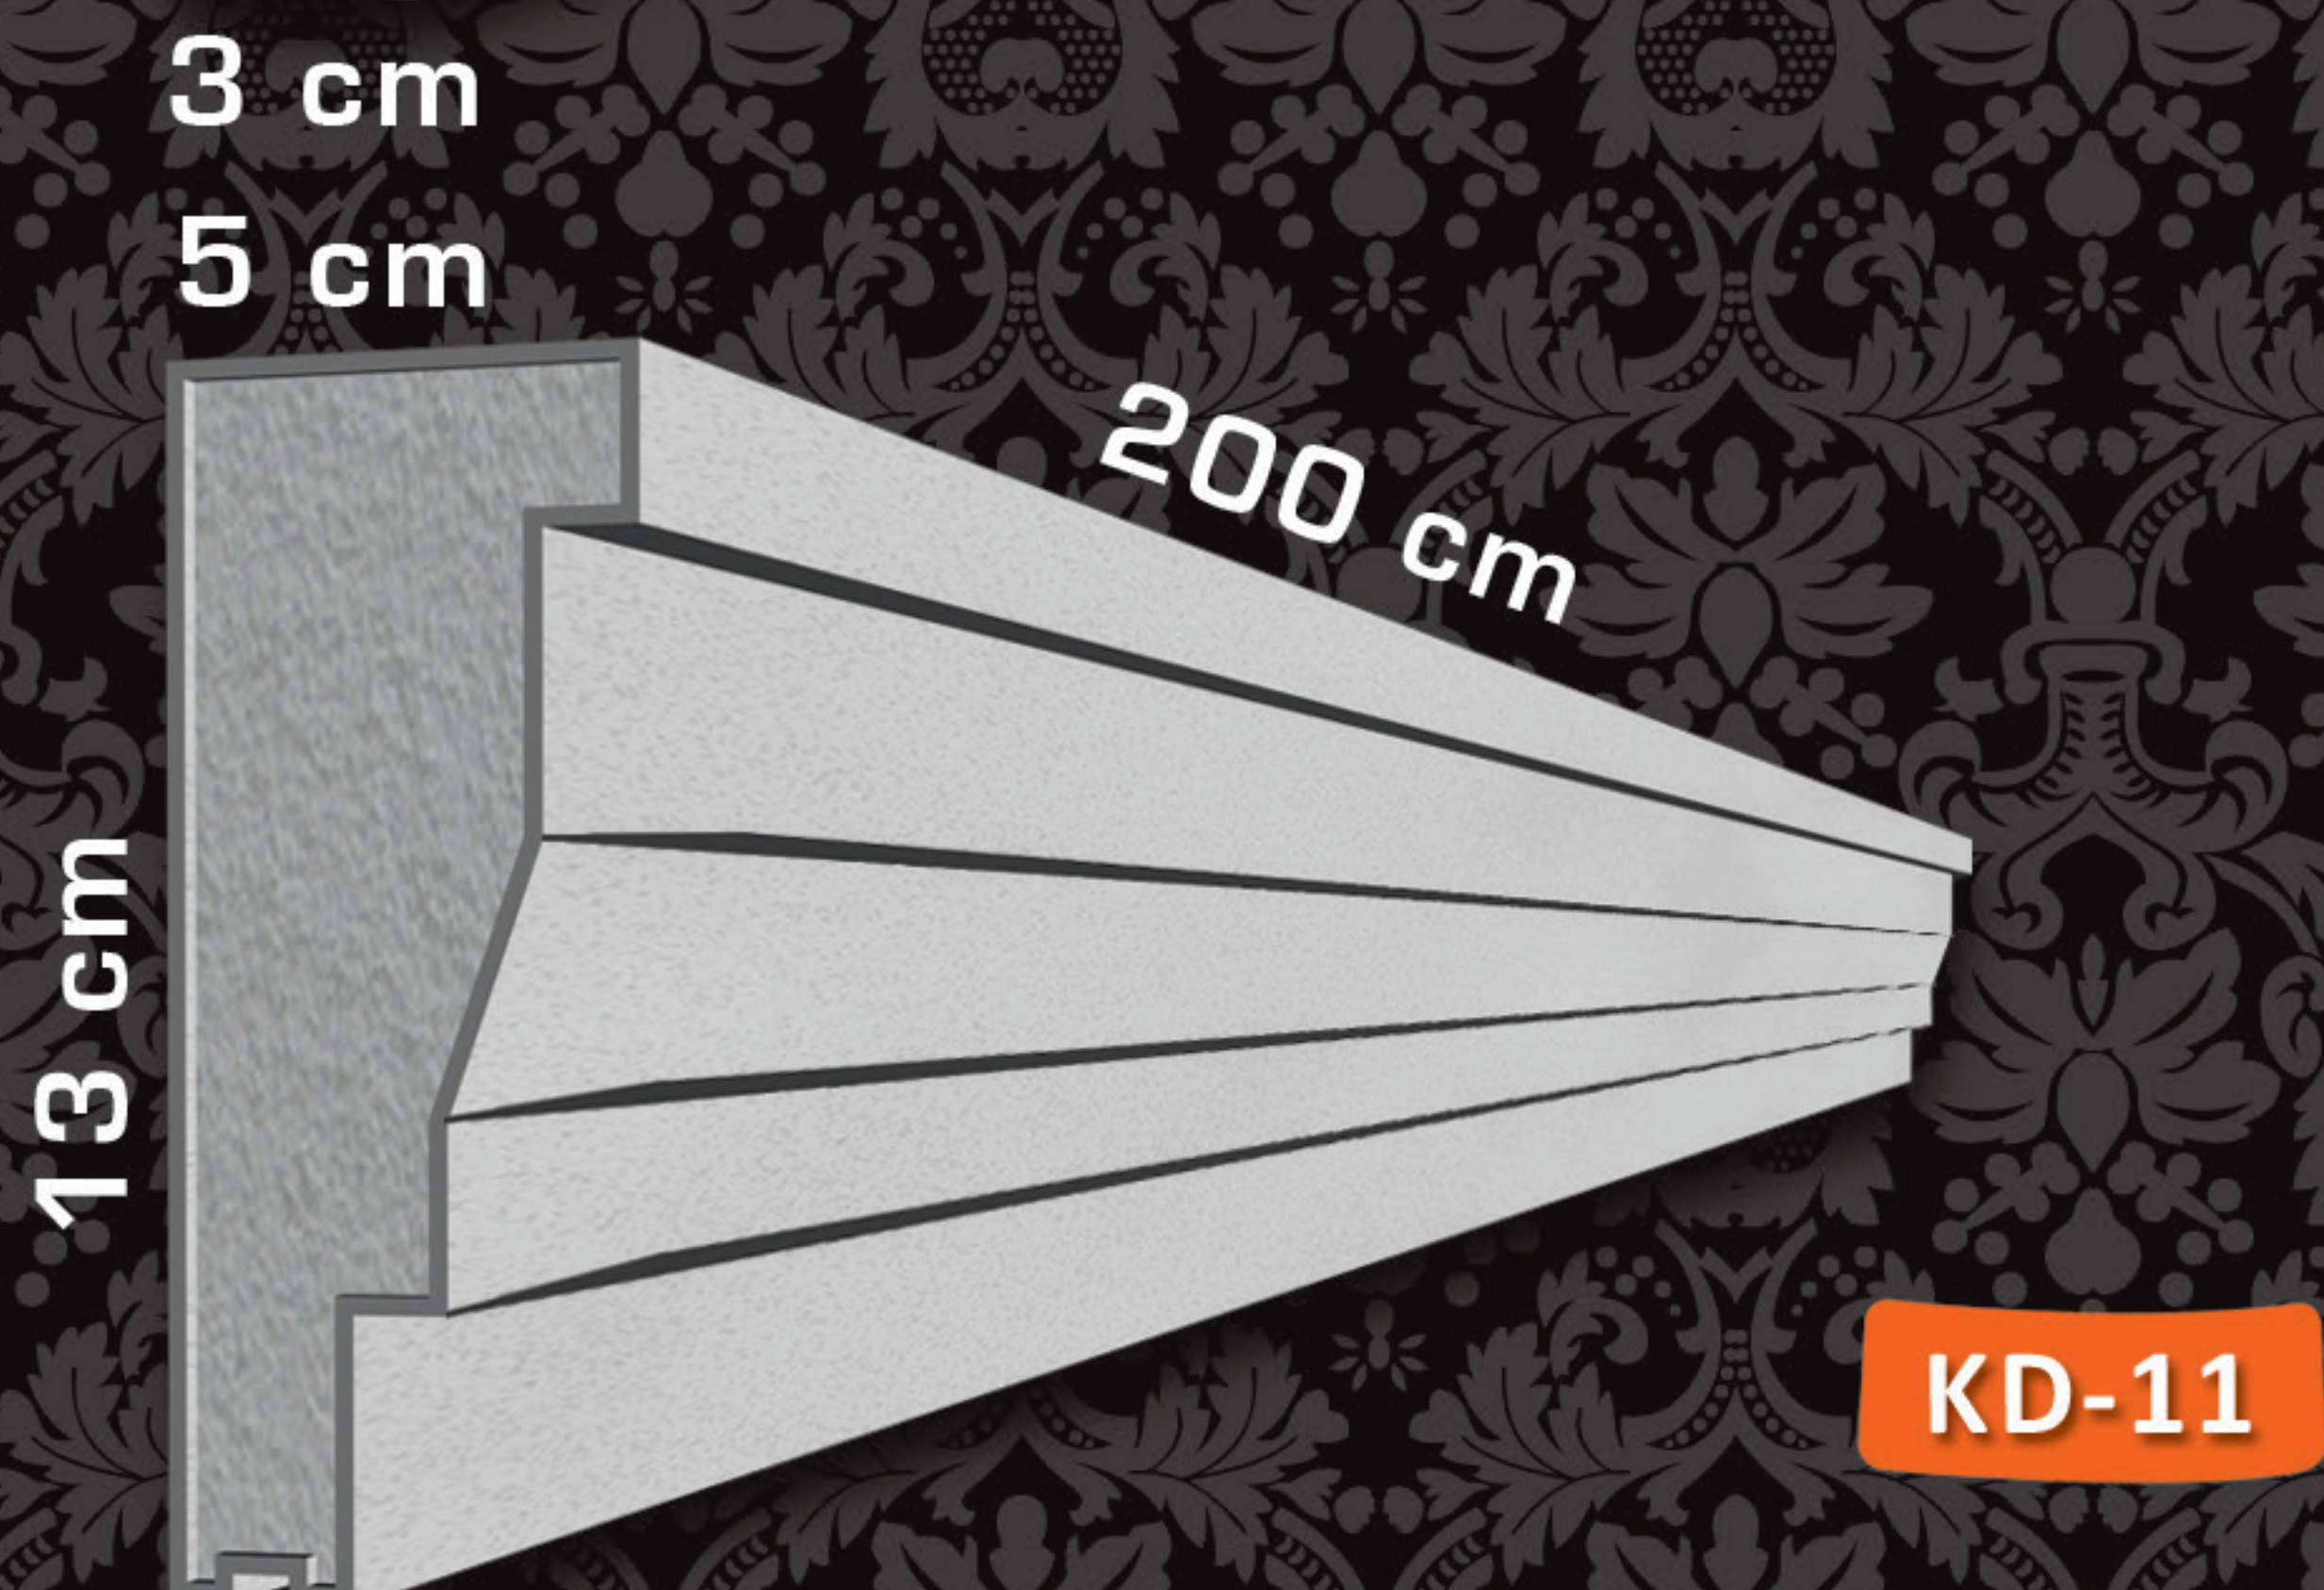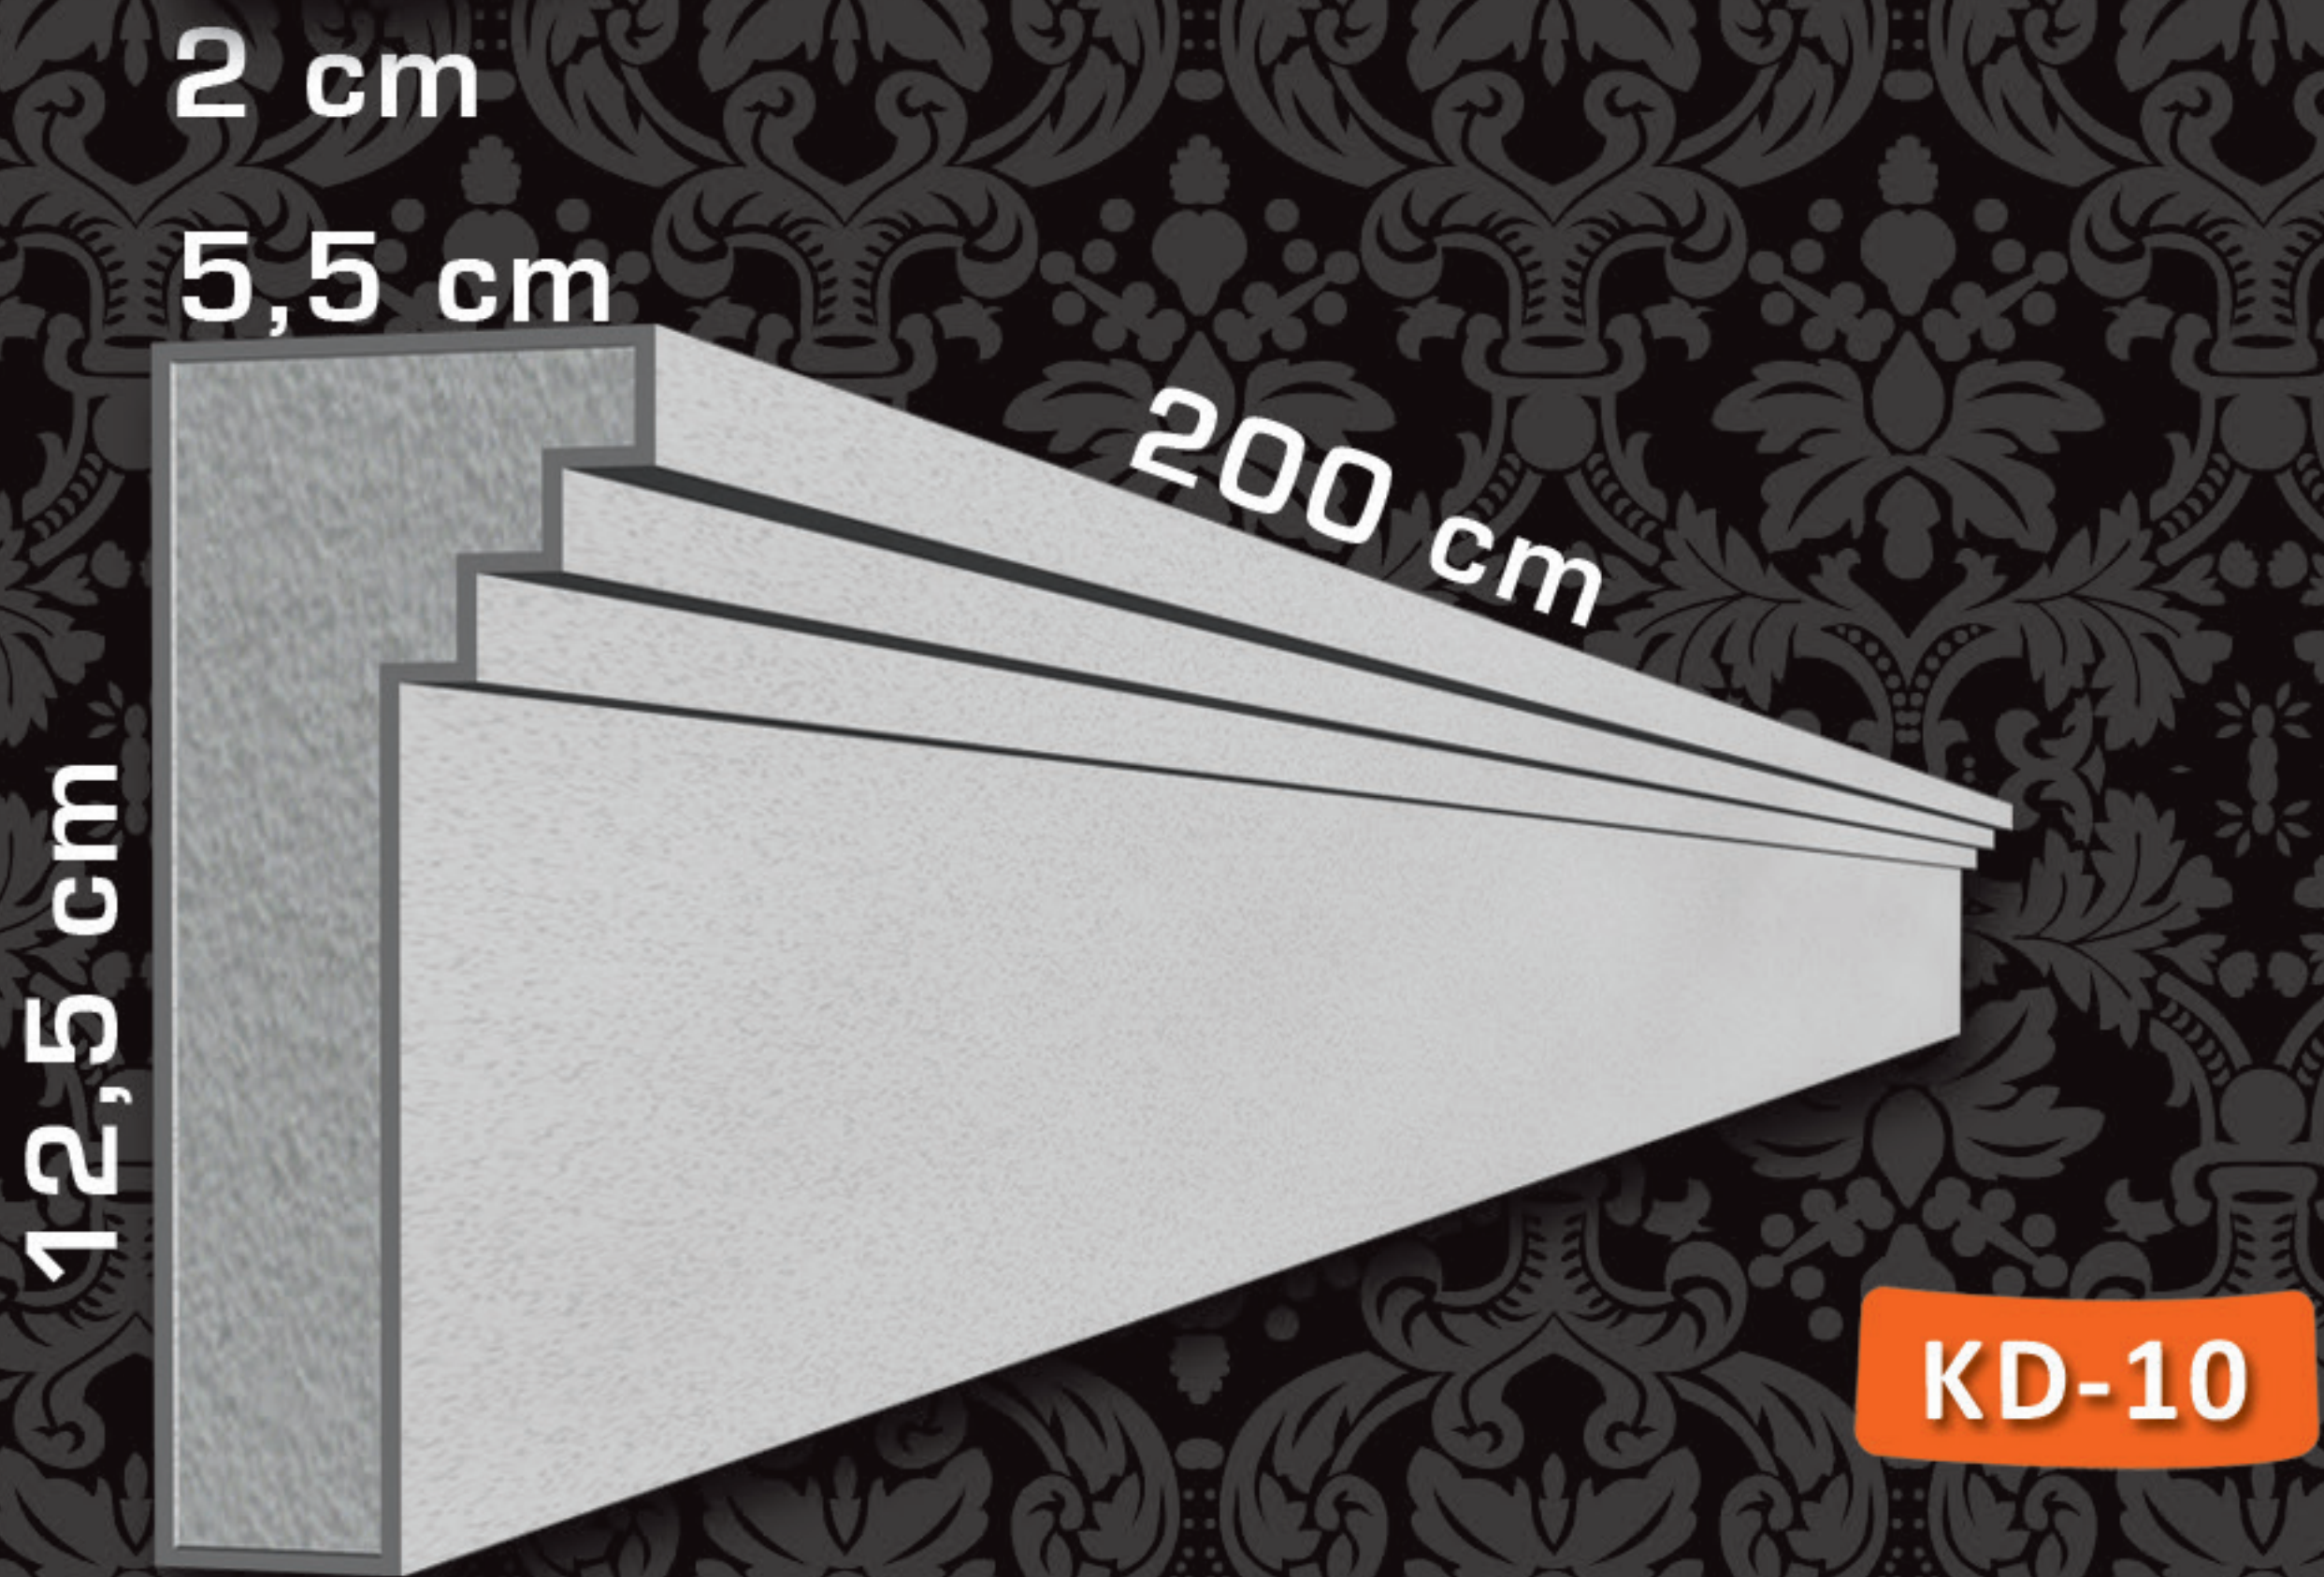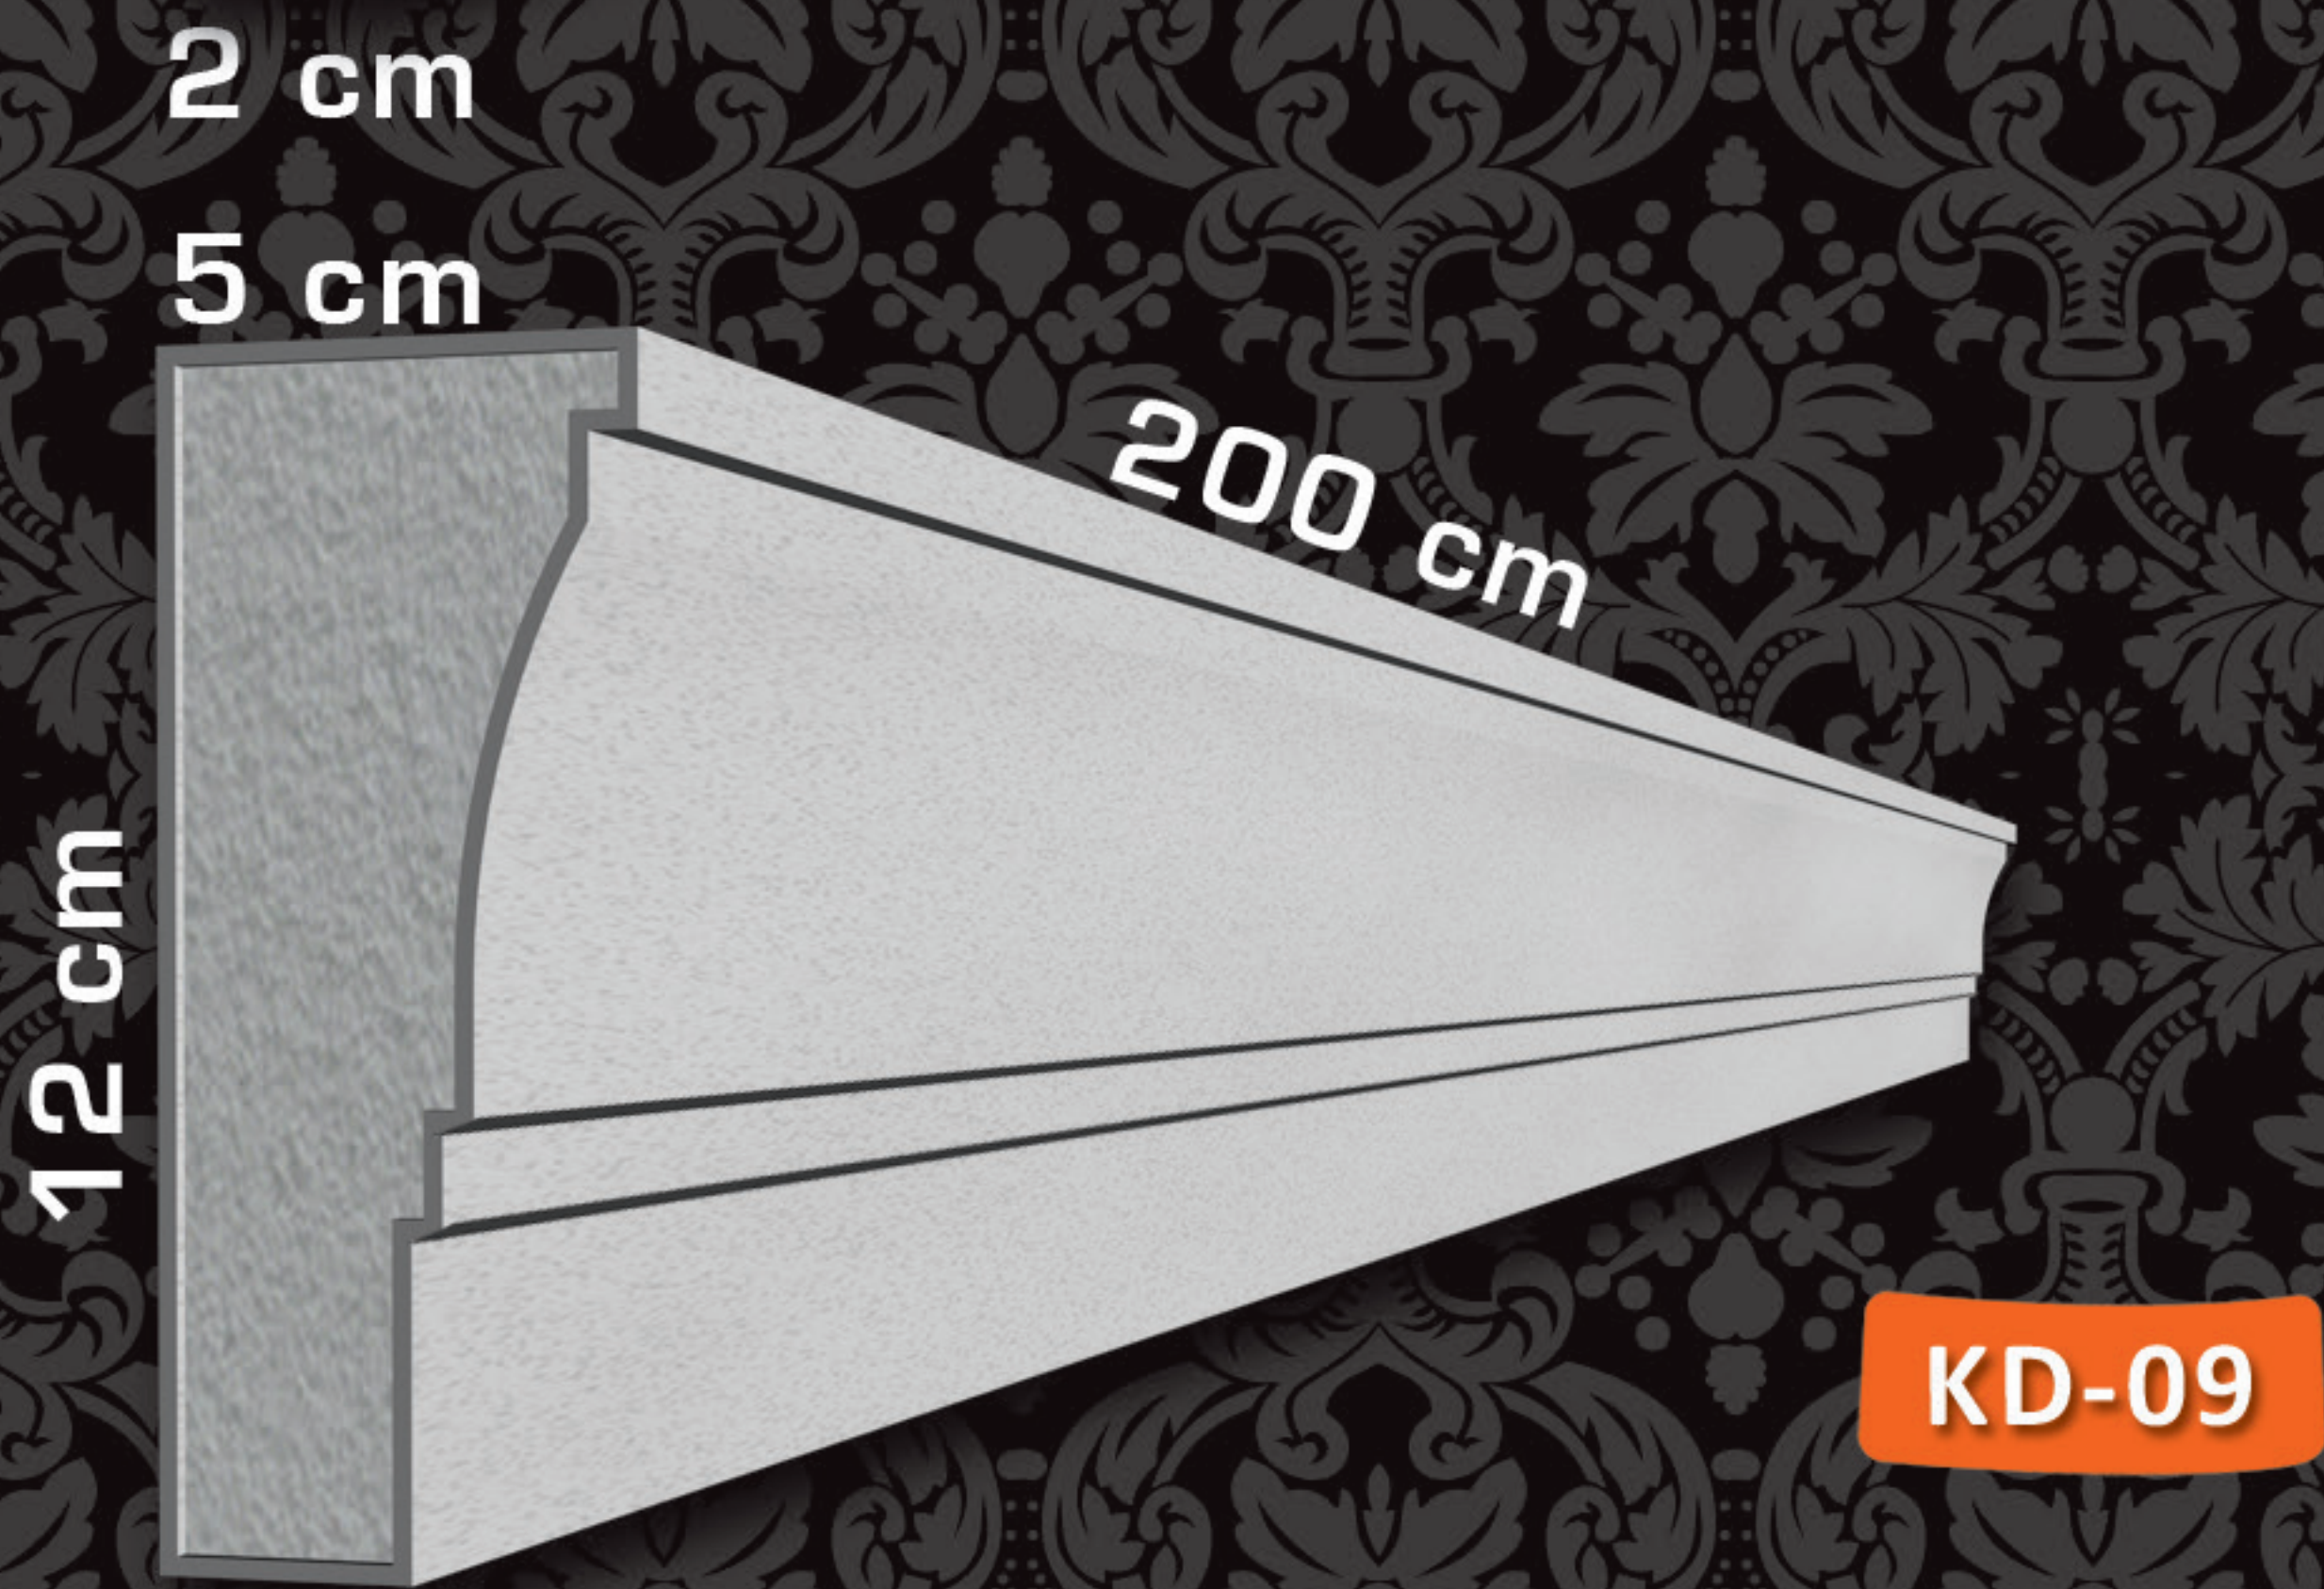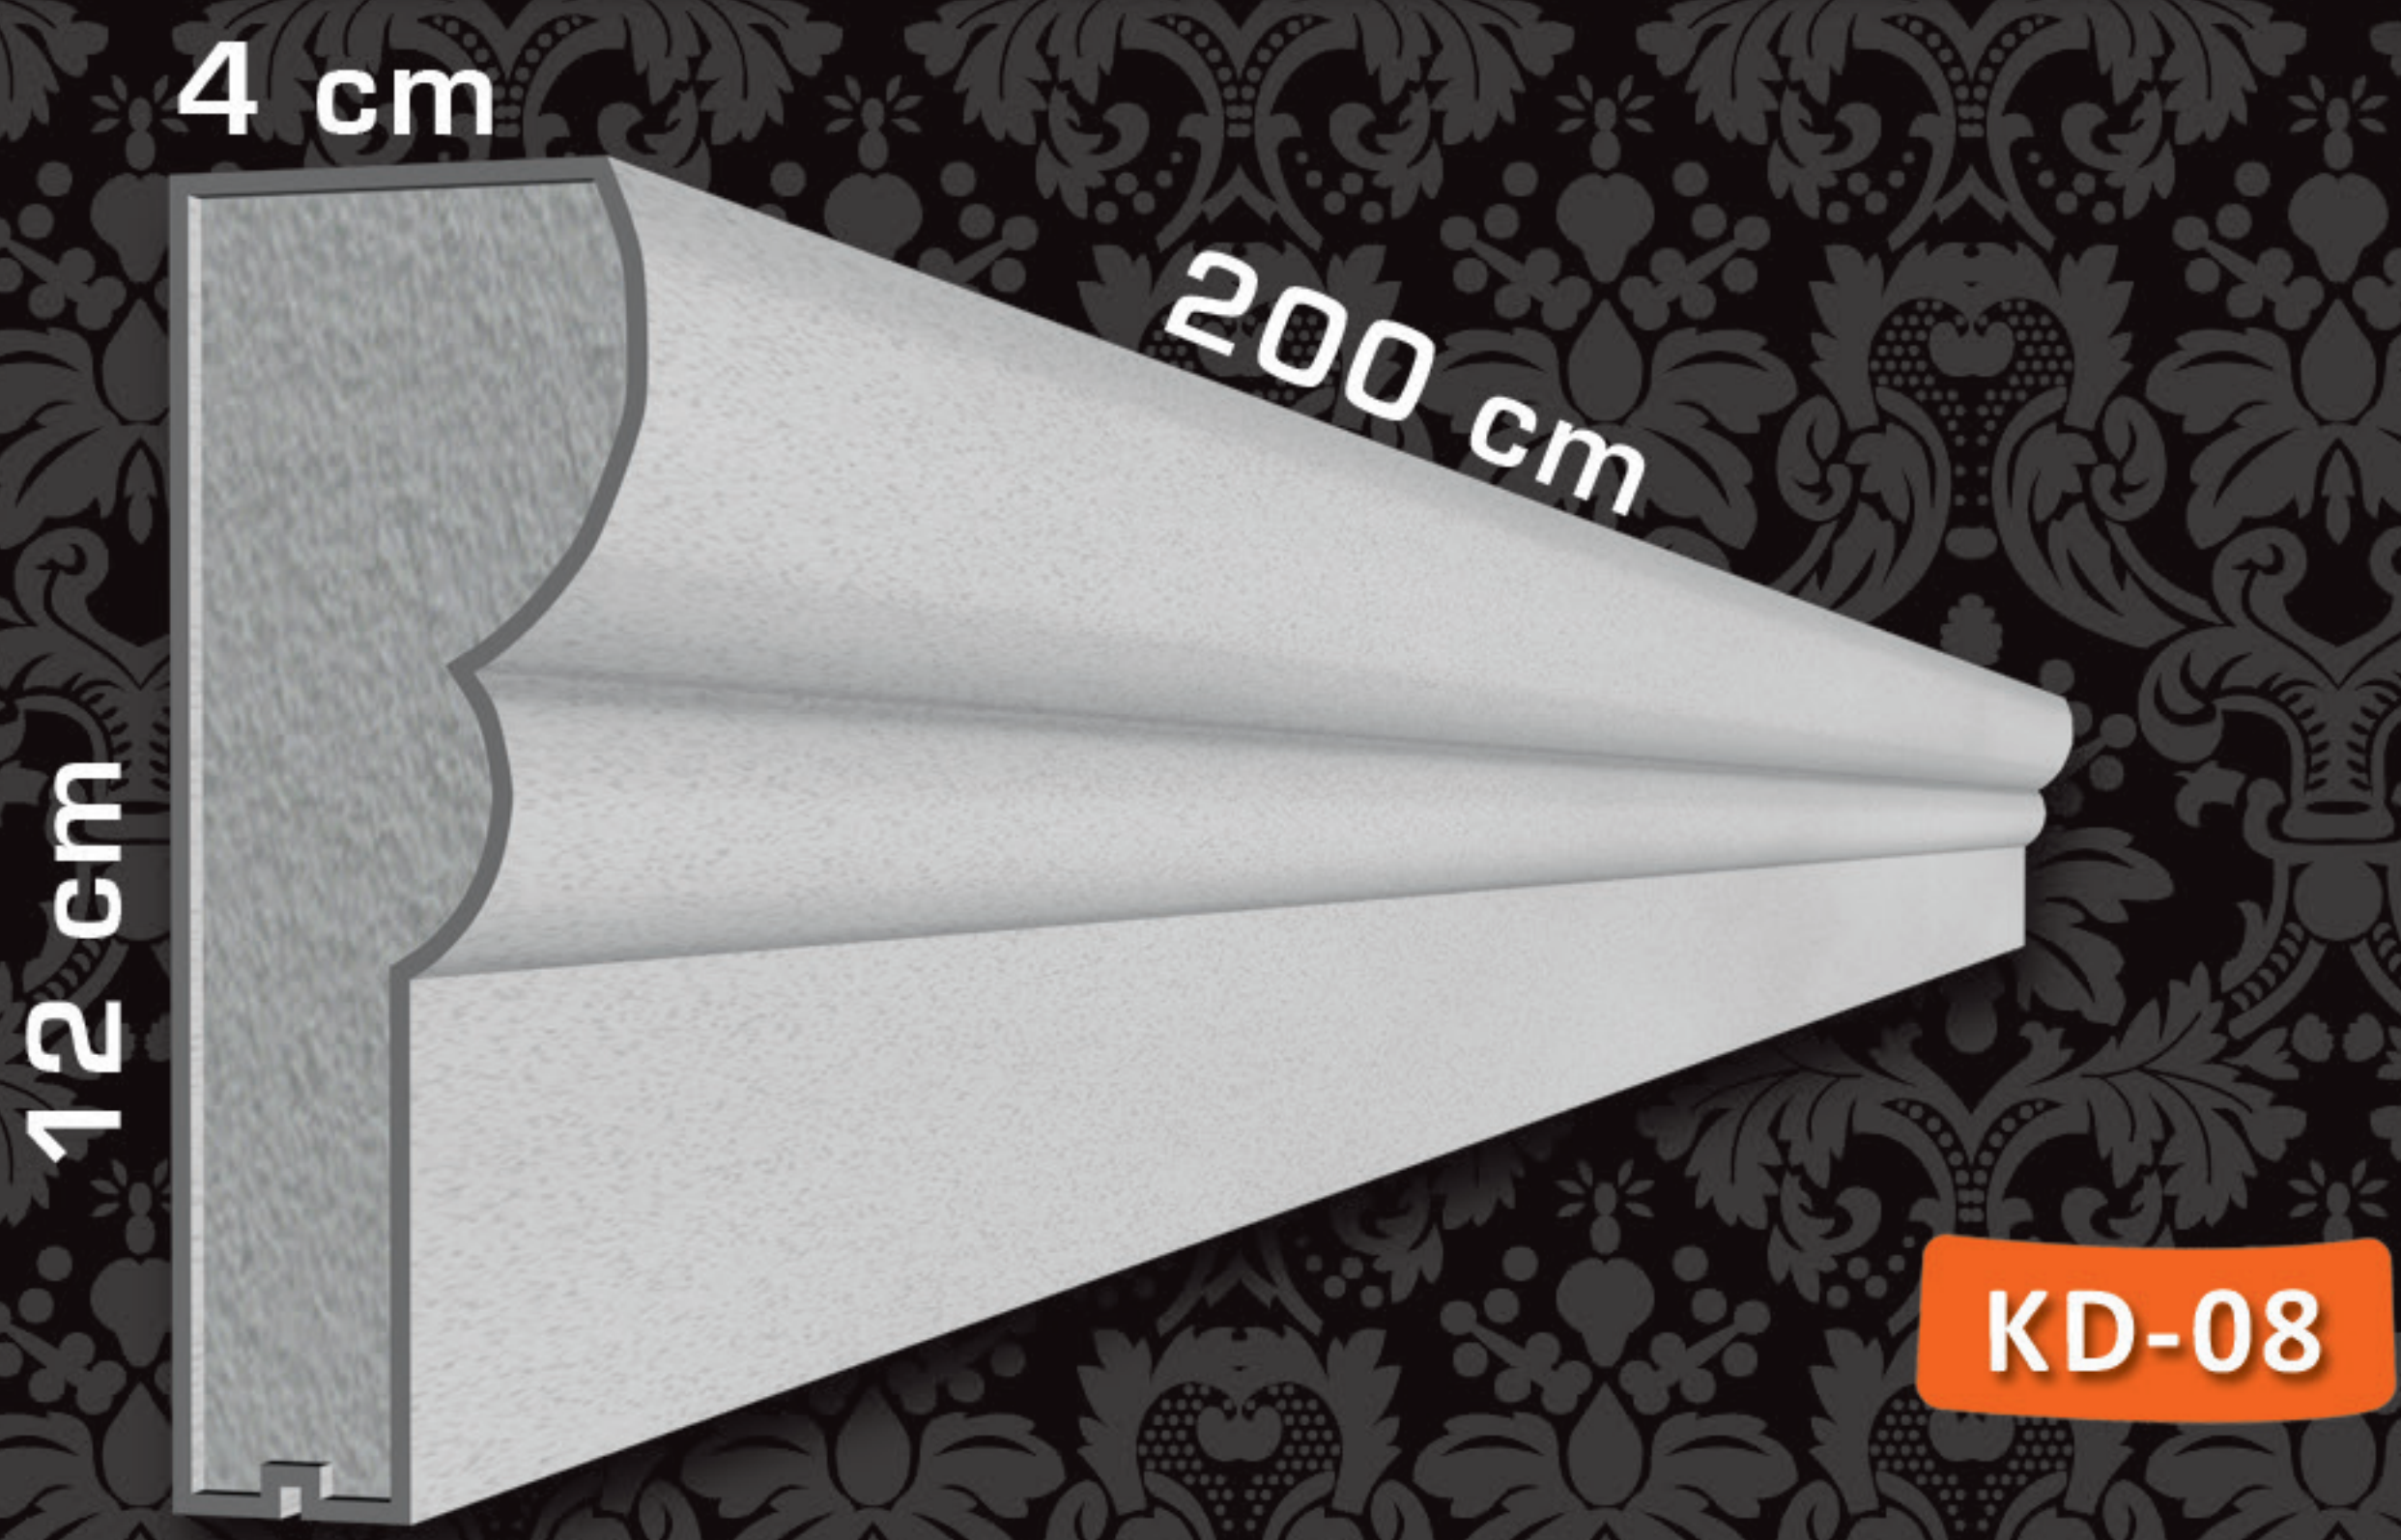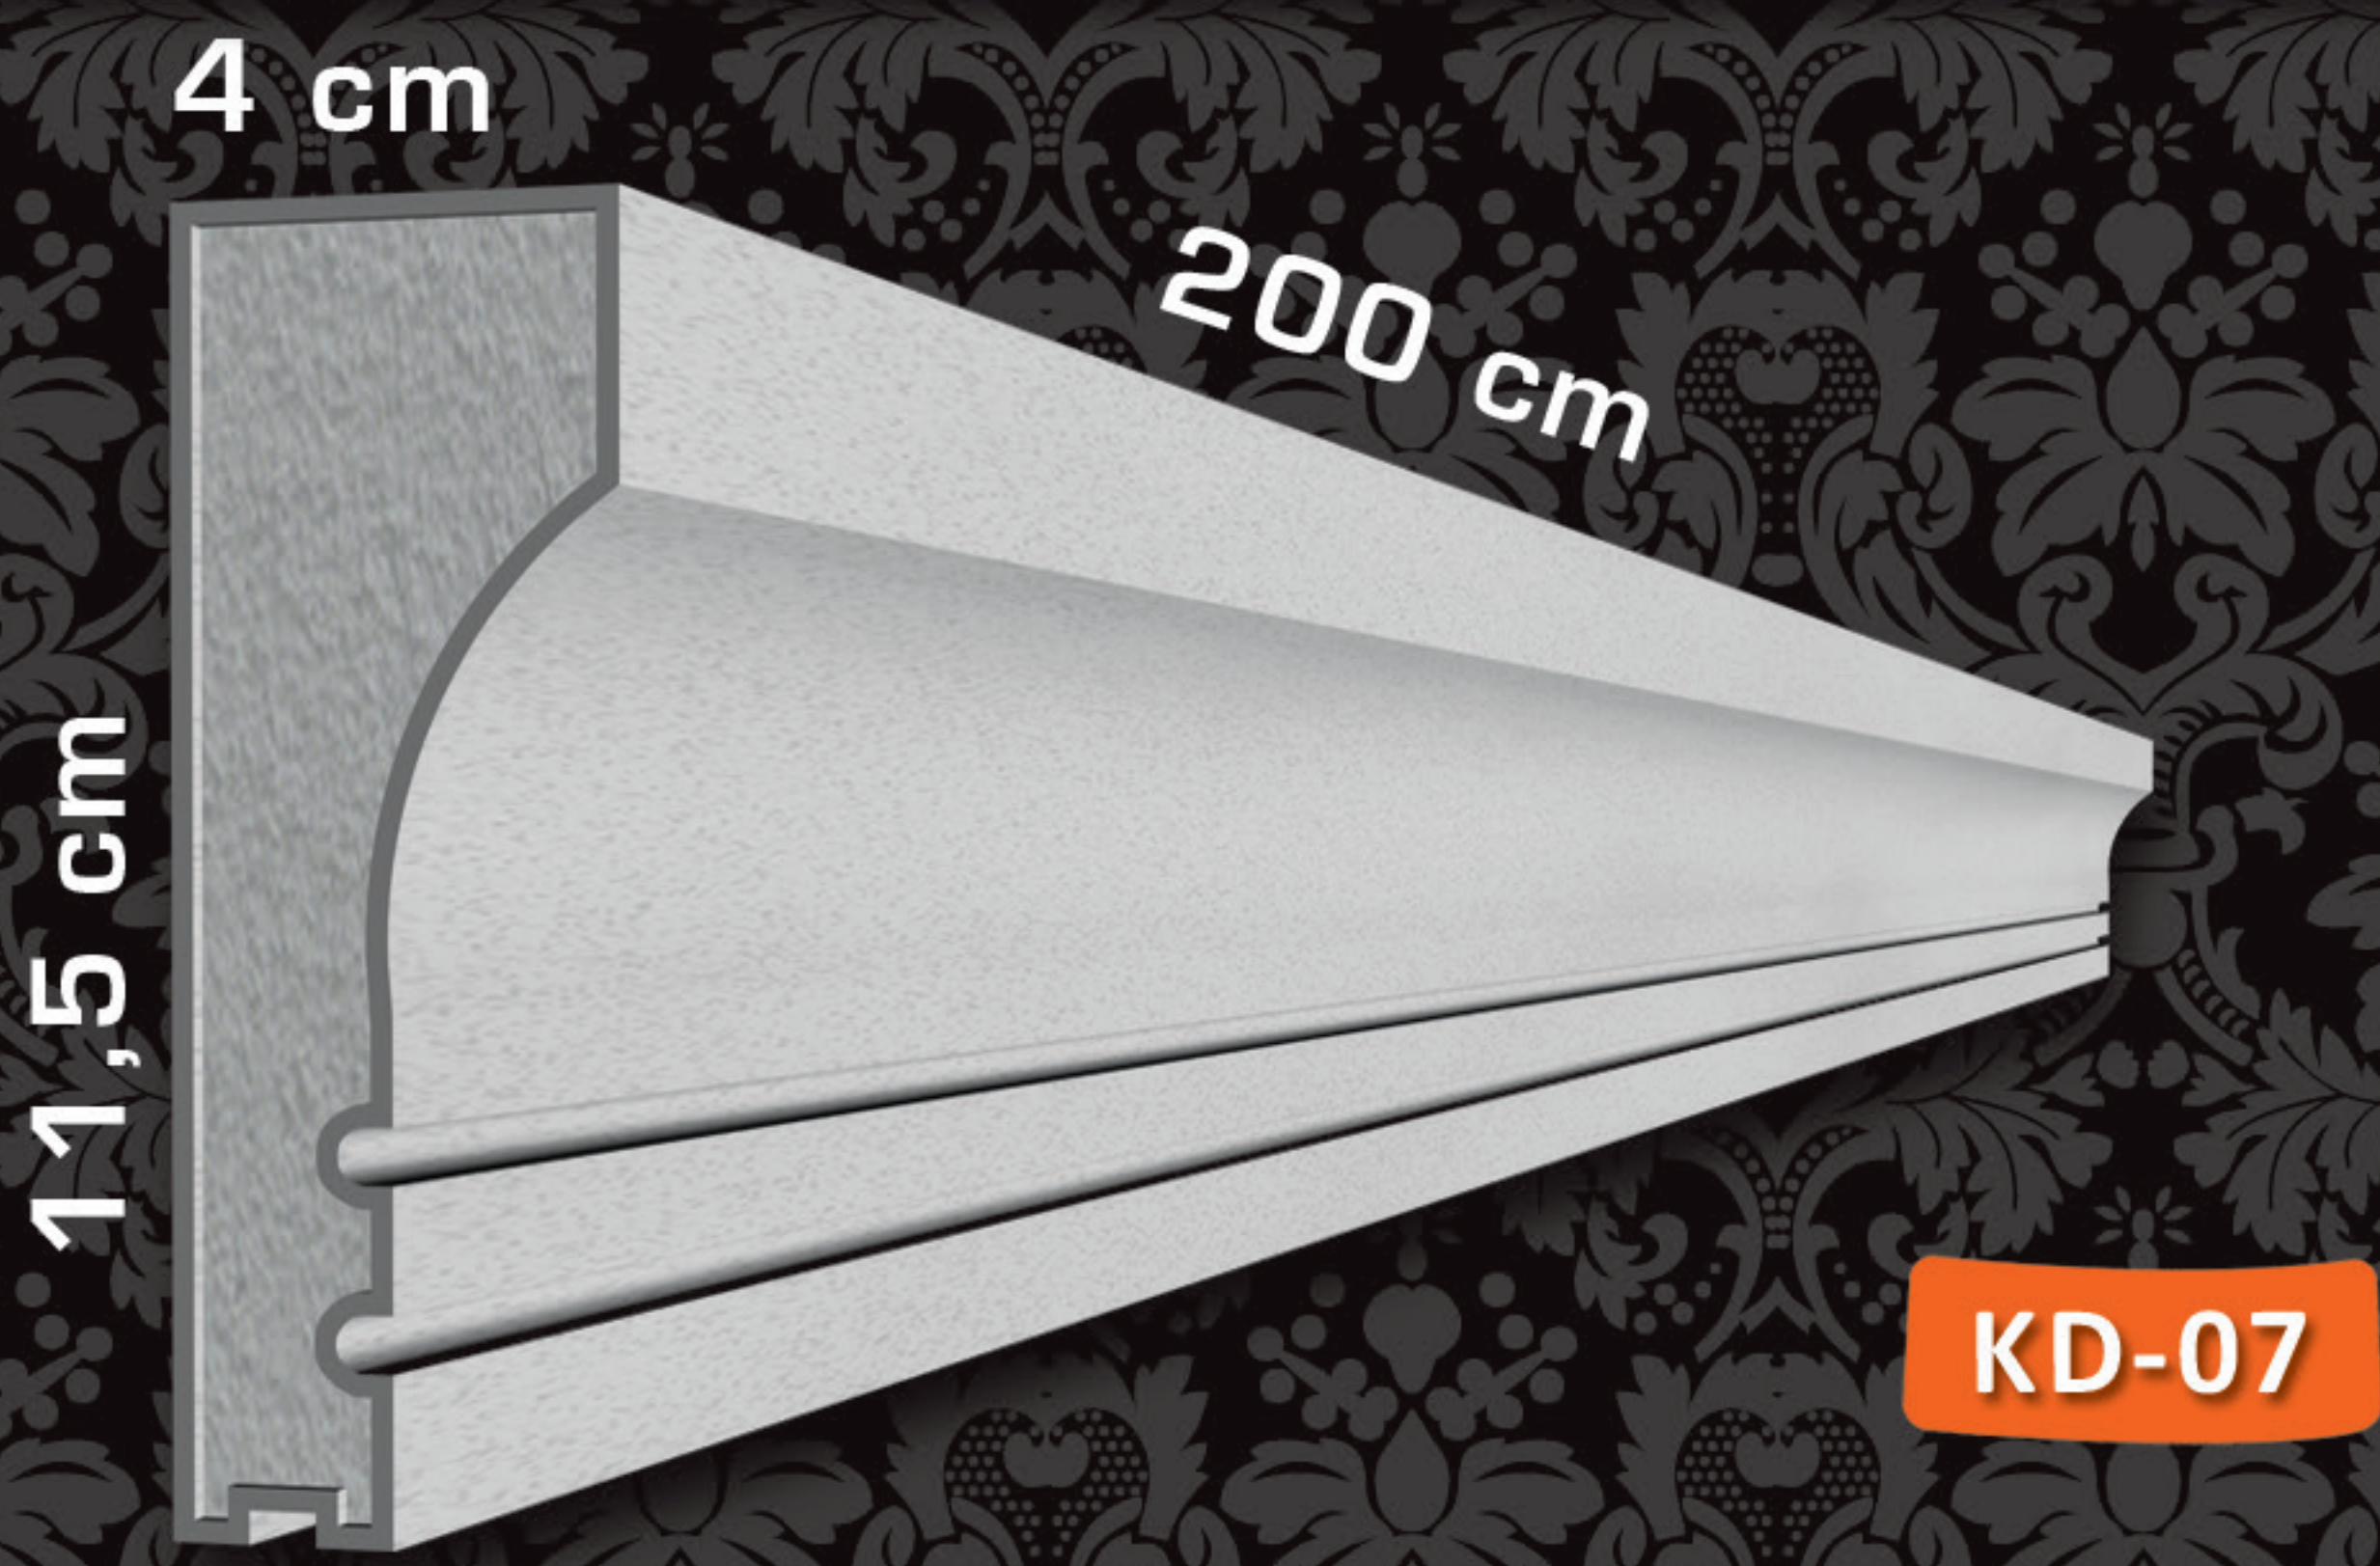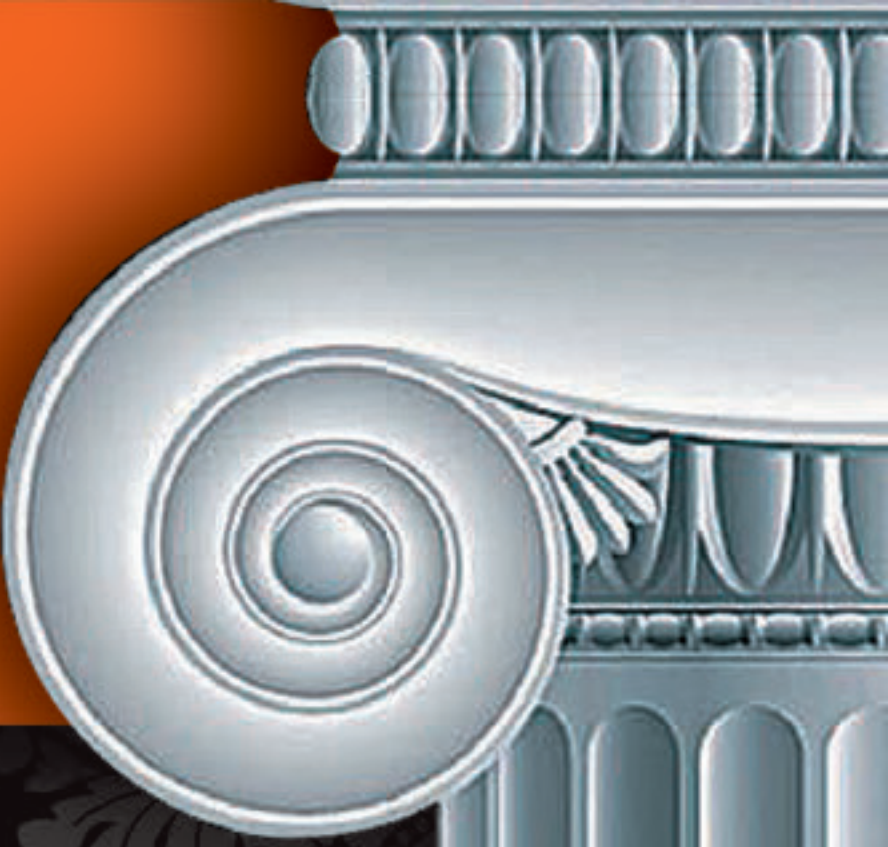

KAT SİLMELERİ FLAT BORDERS




20

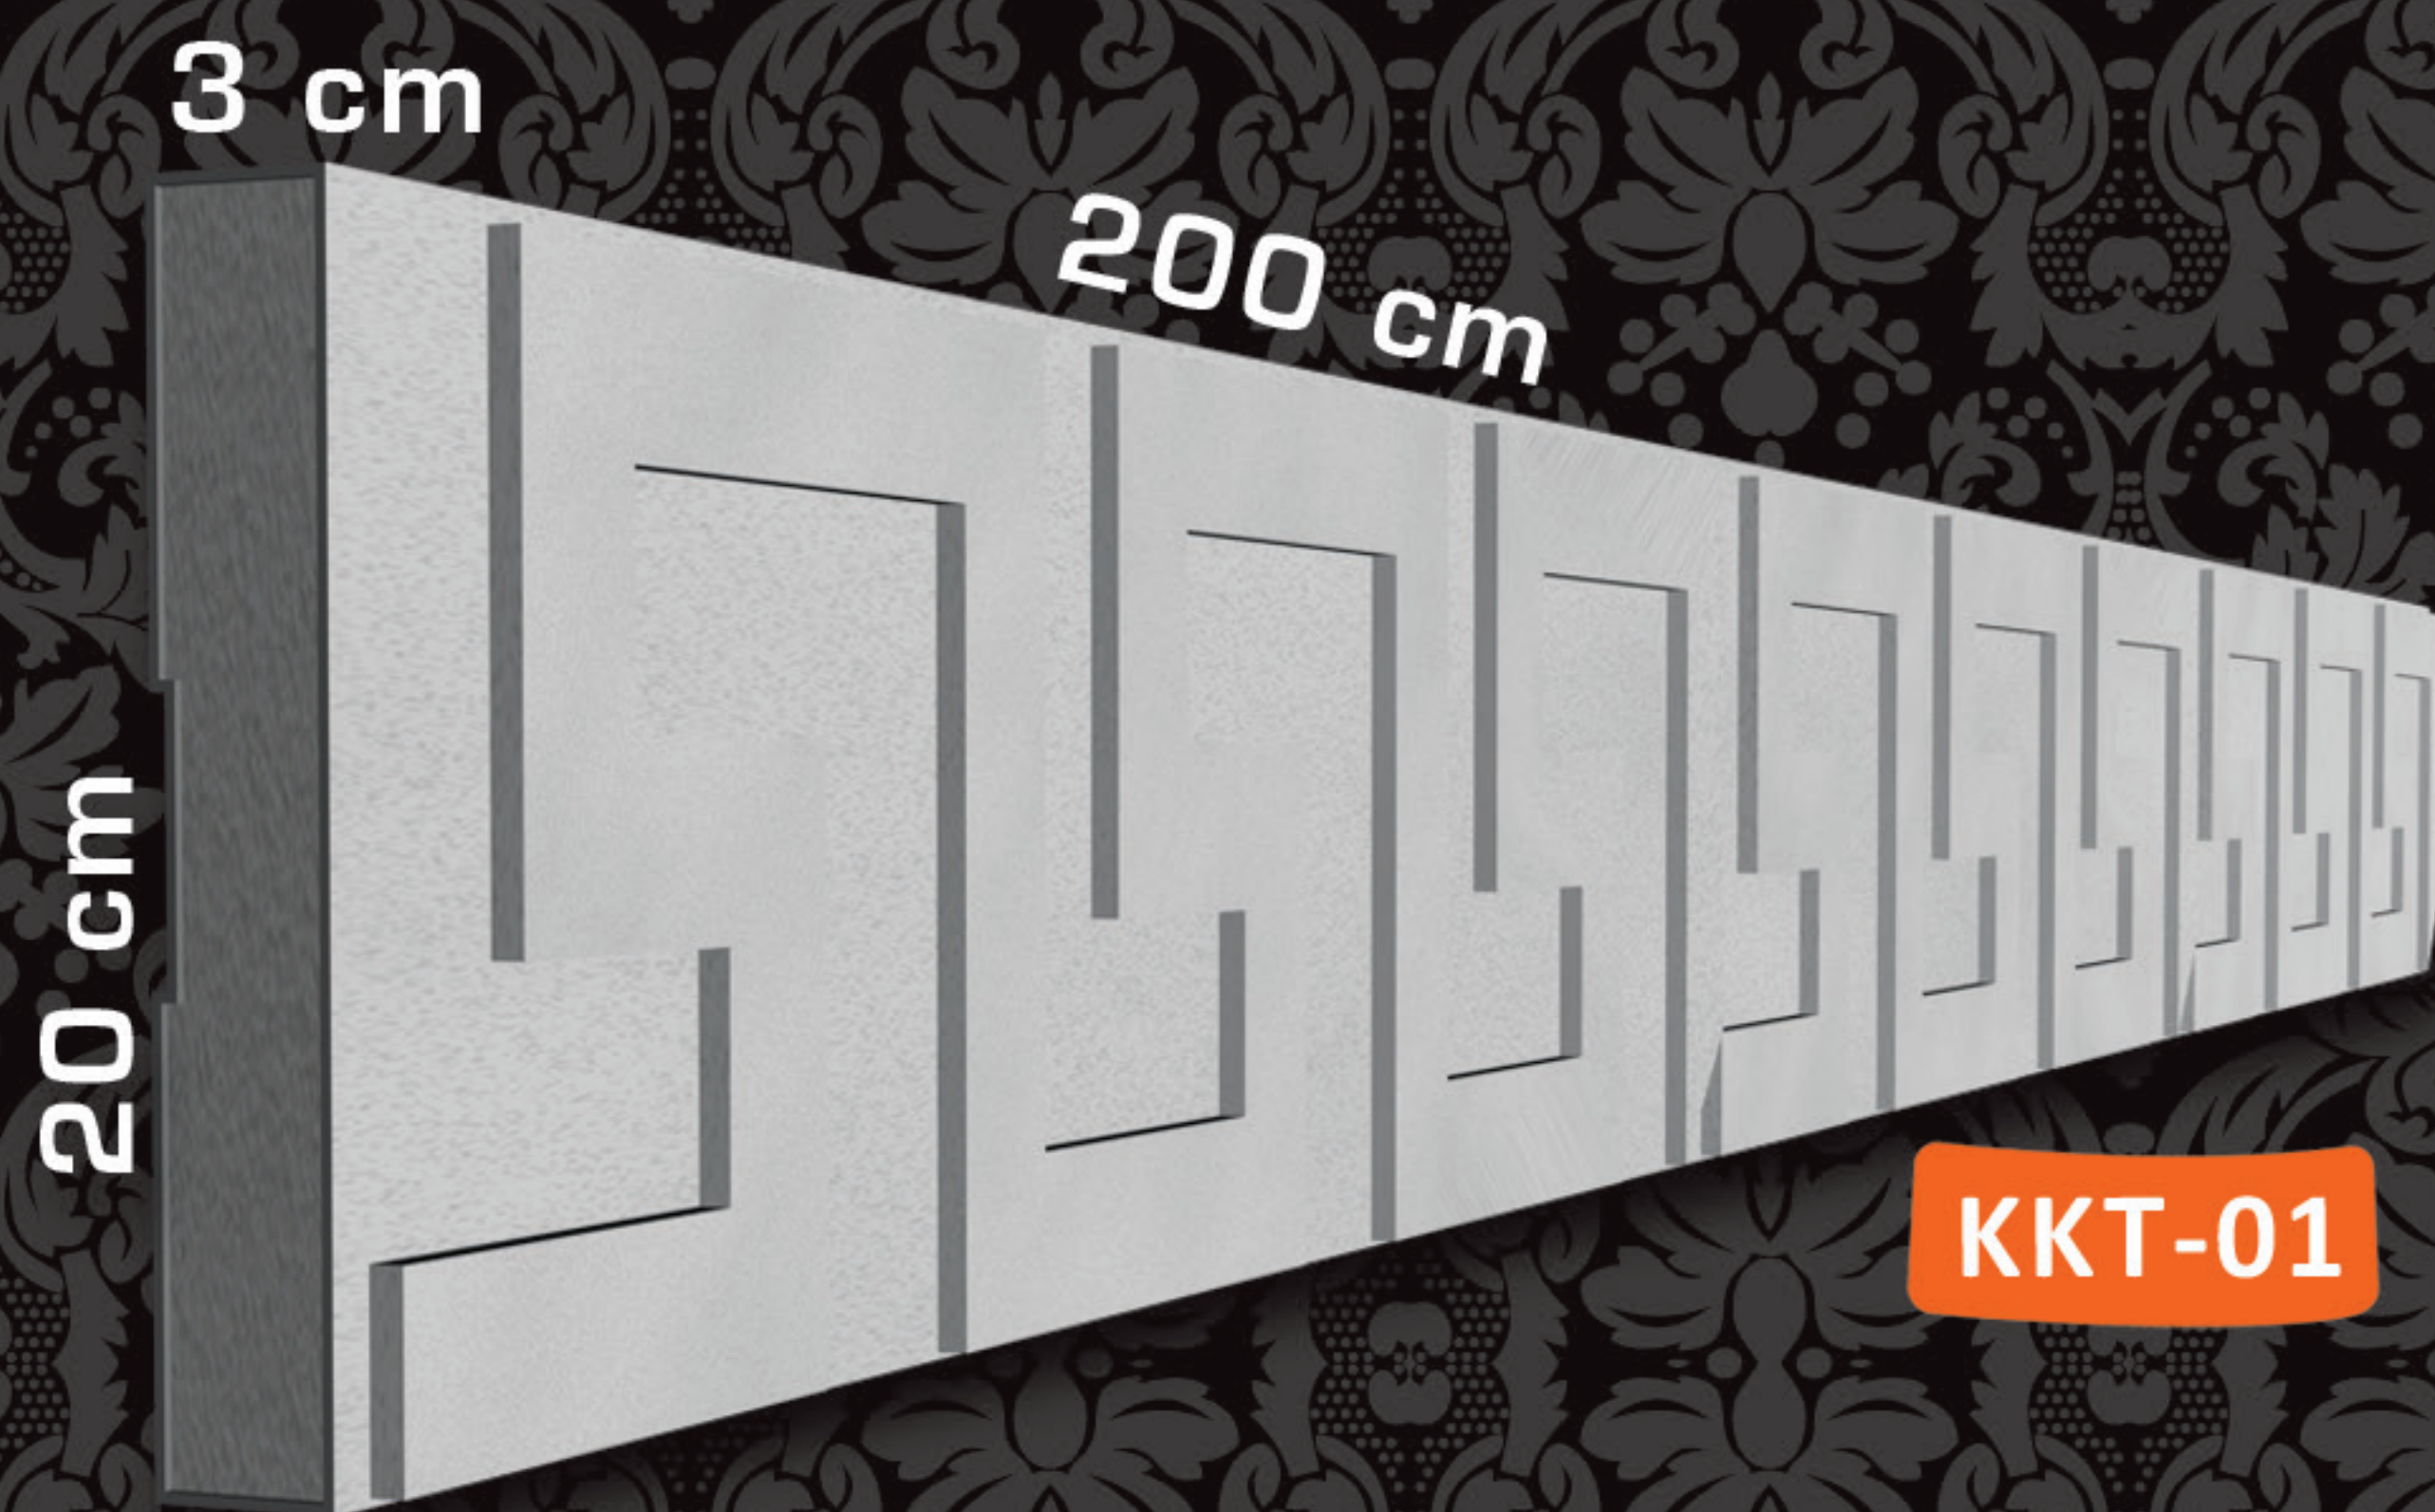


KKT-01



KKT-02

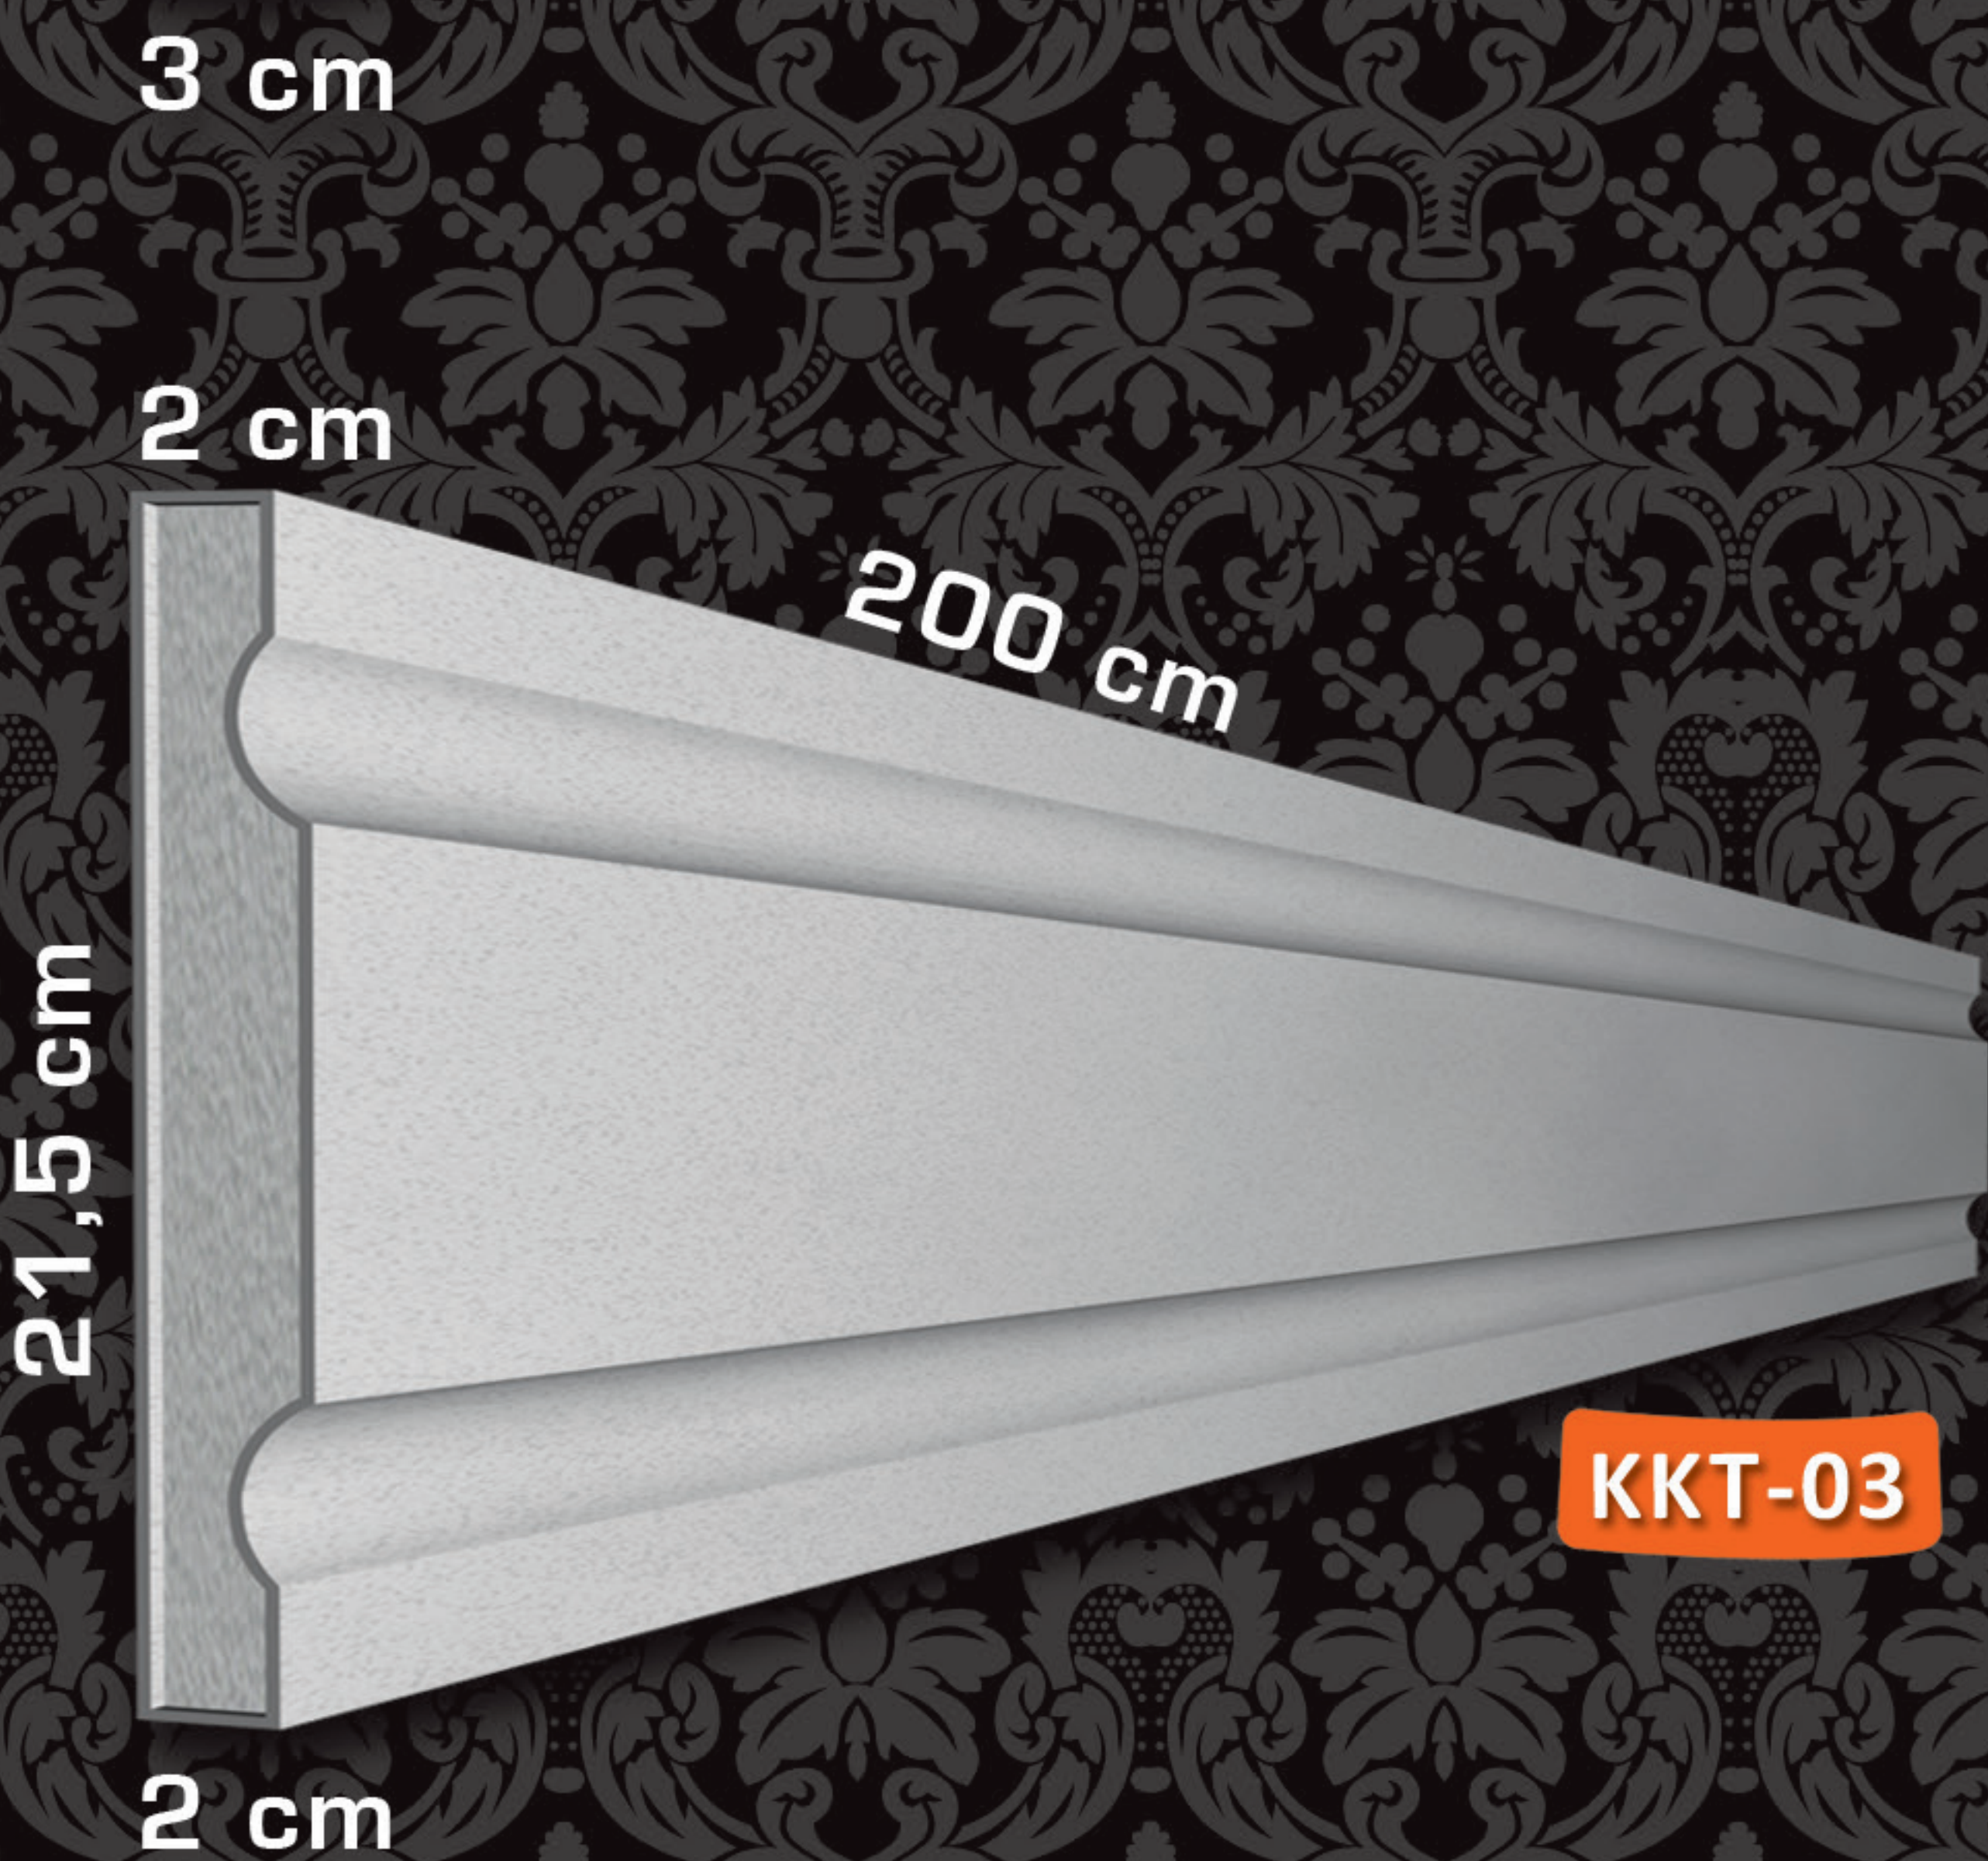


KKT-03

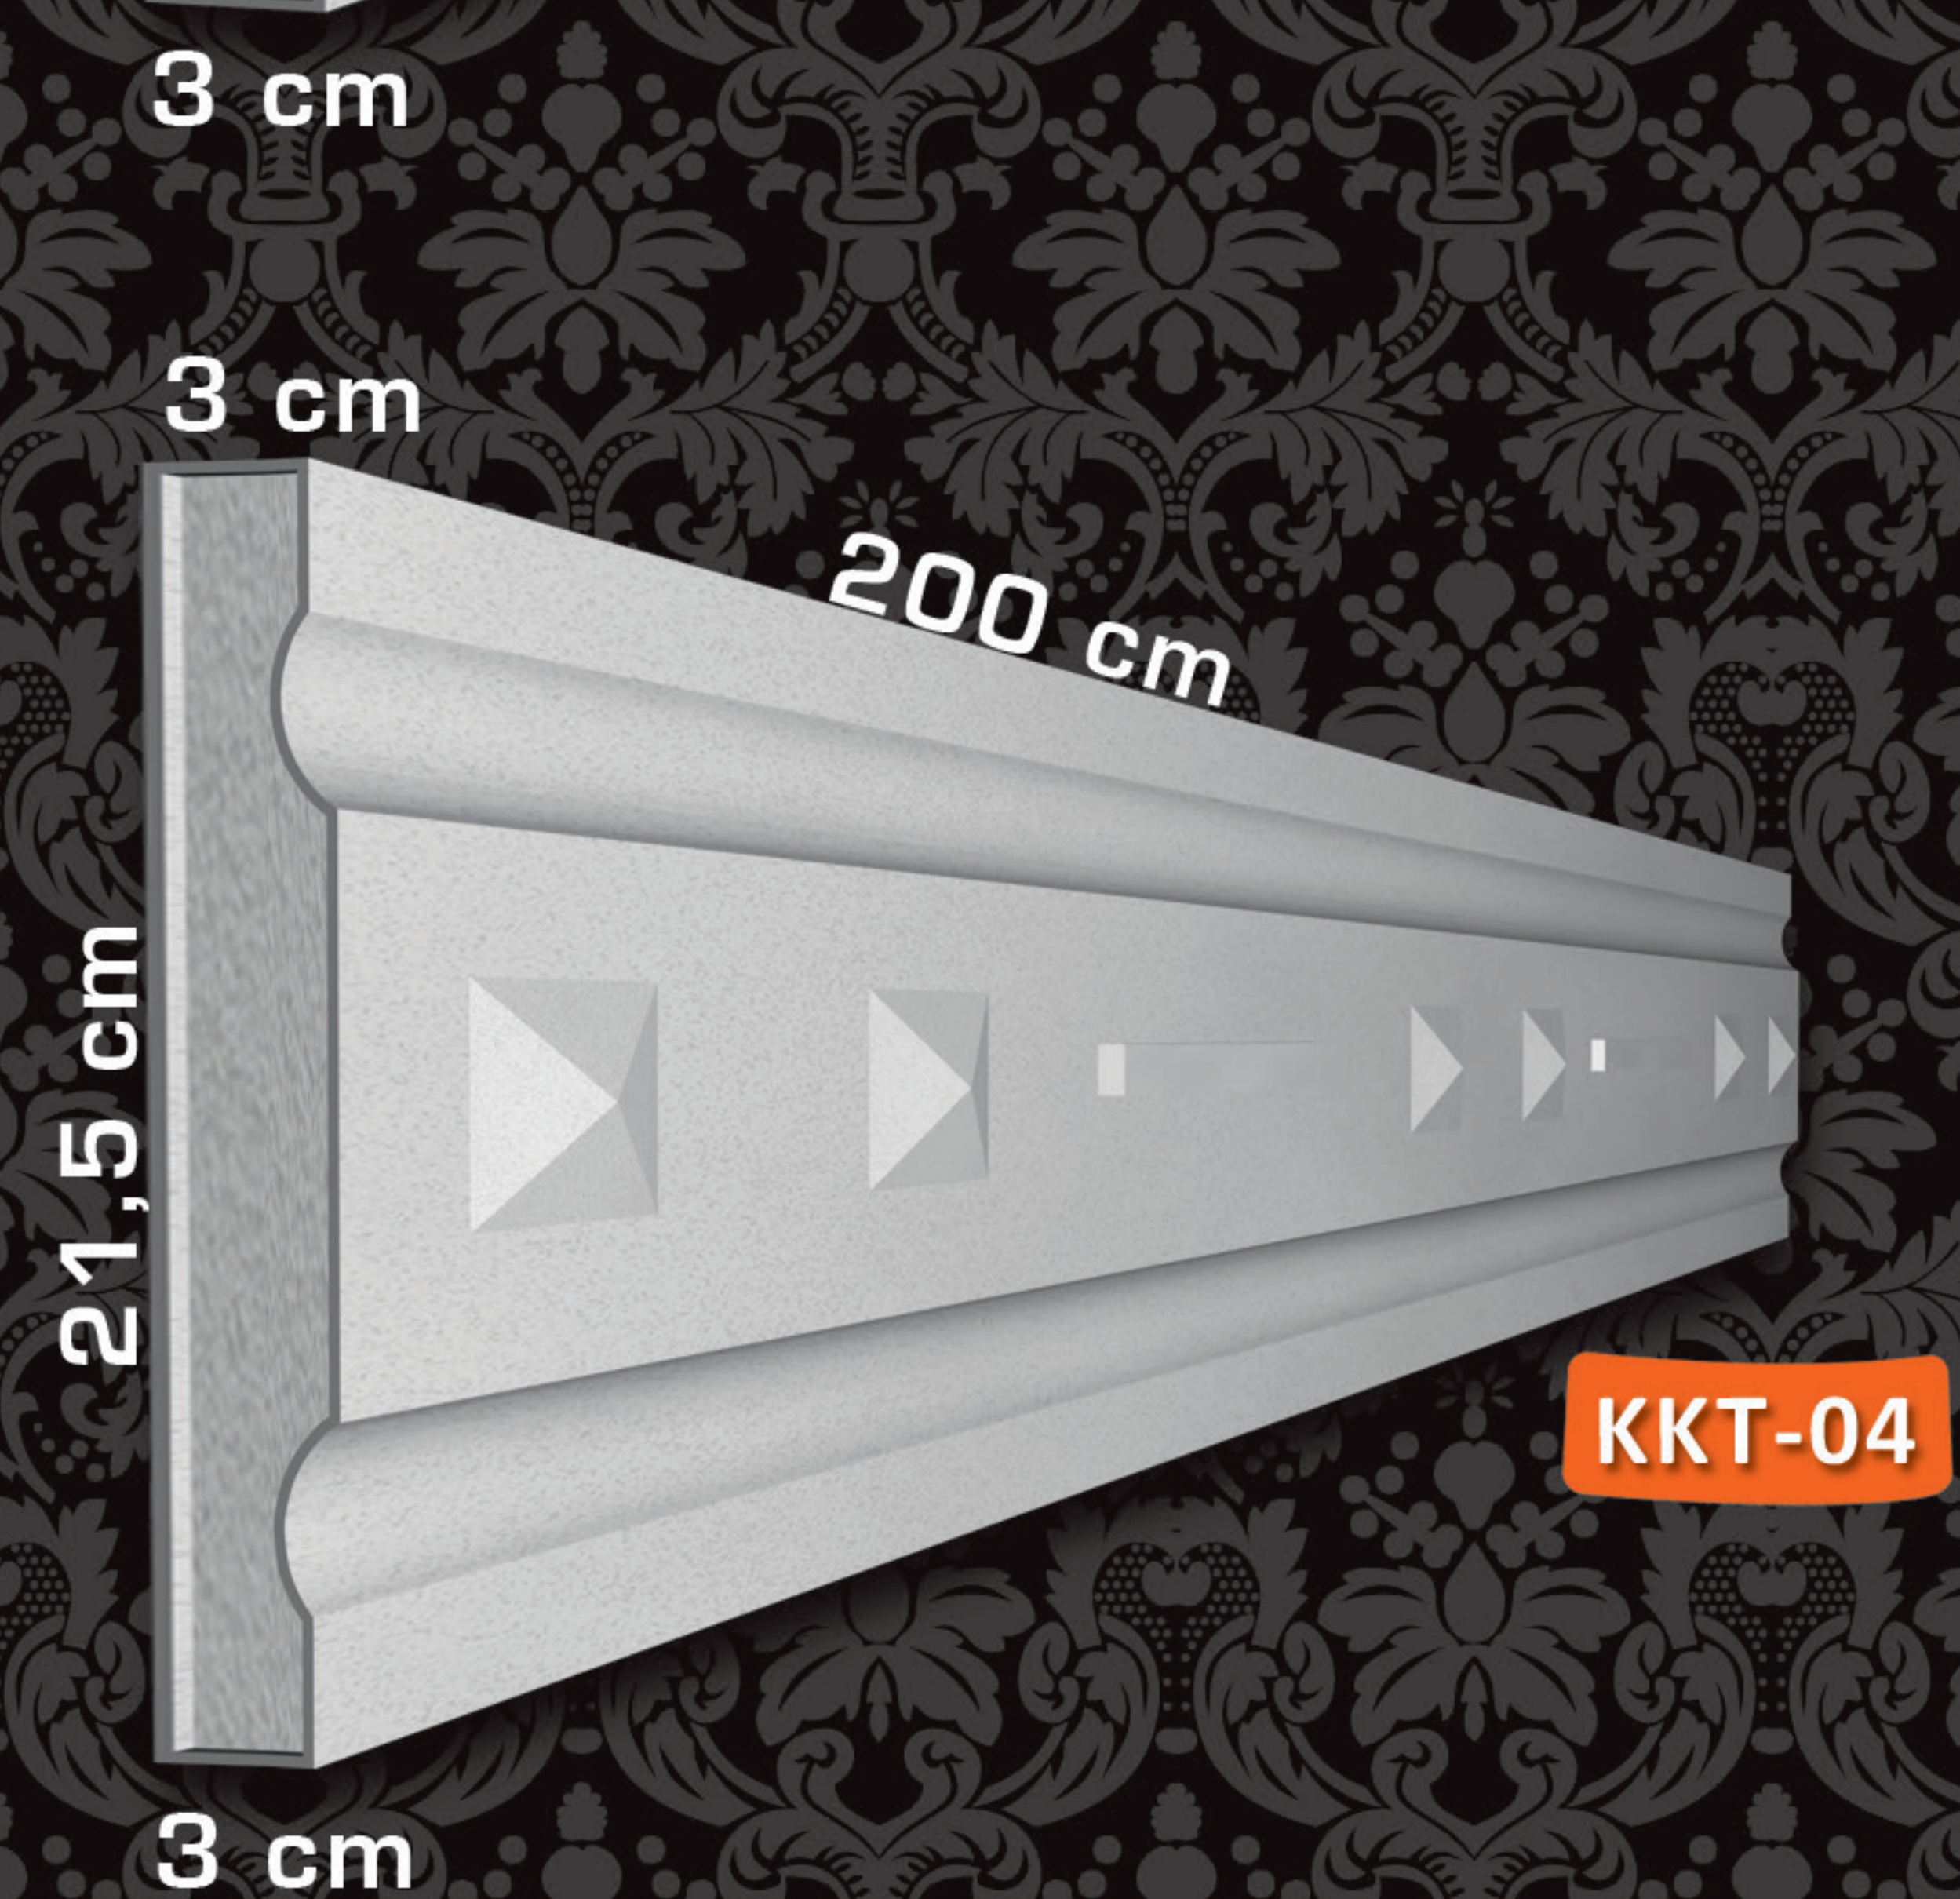


KKT-04


KAT SİLMELERİ FLAT BORDERS

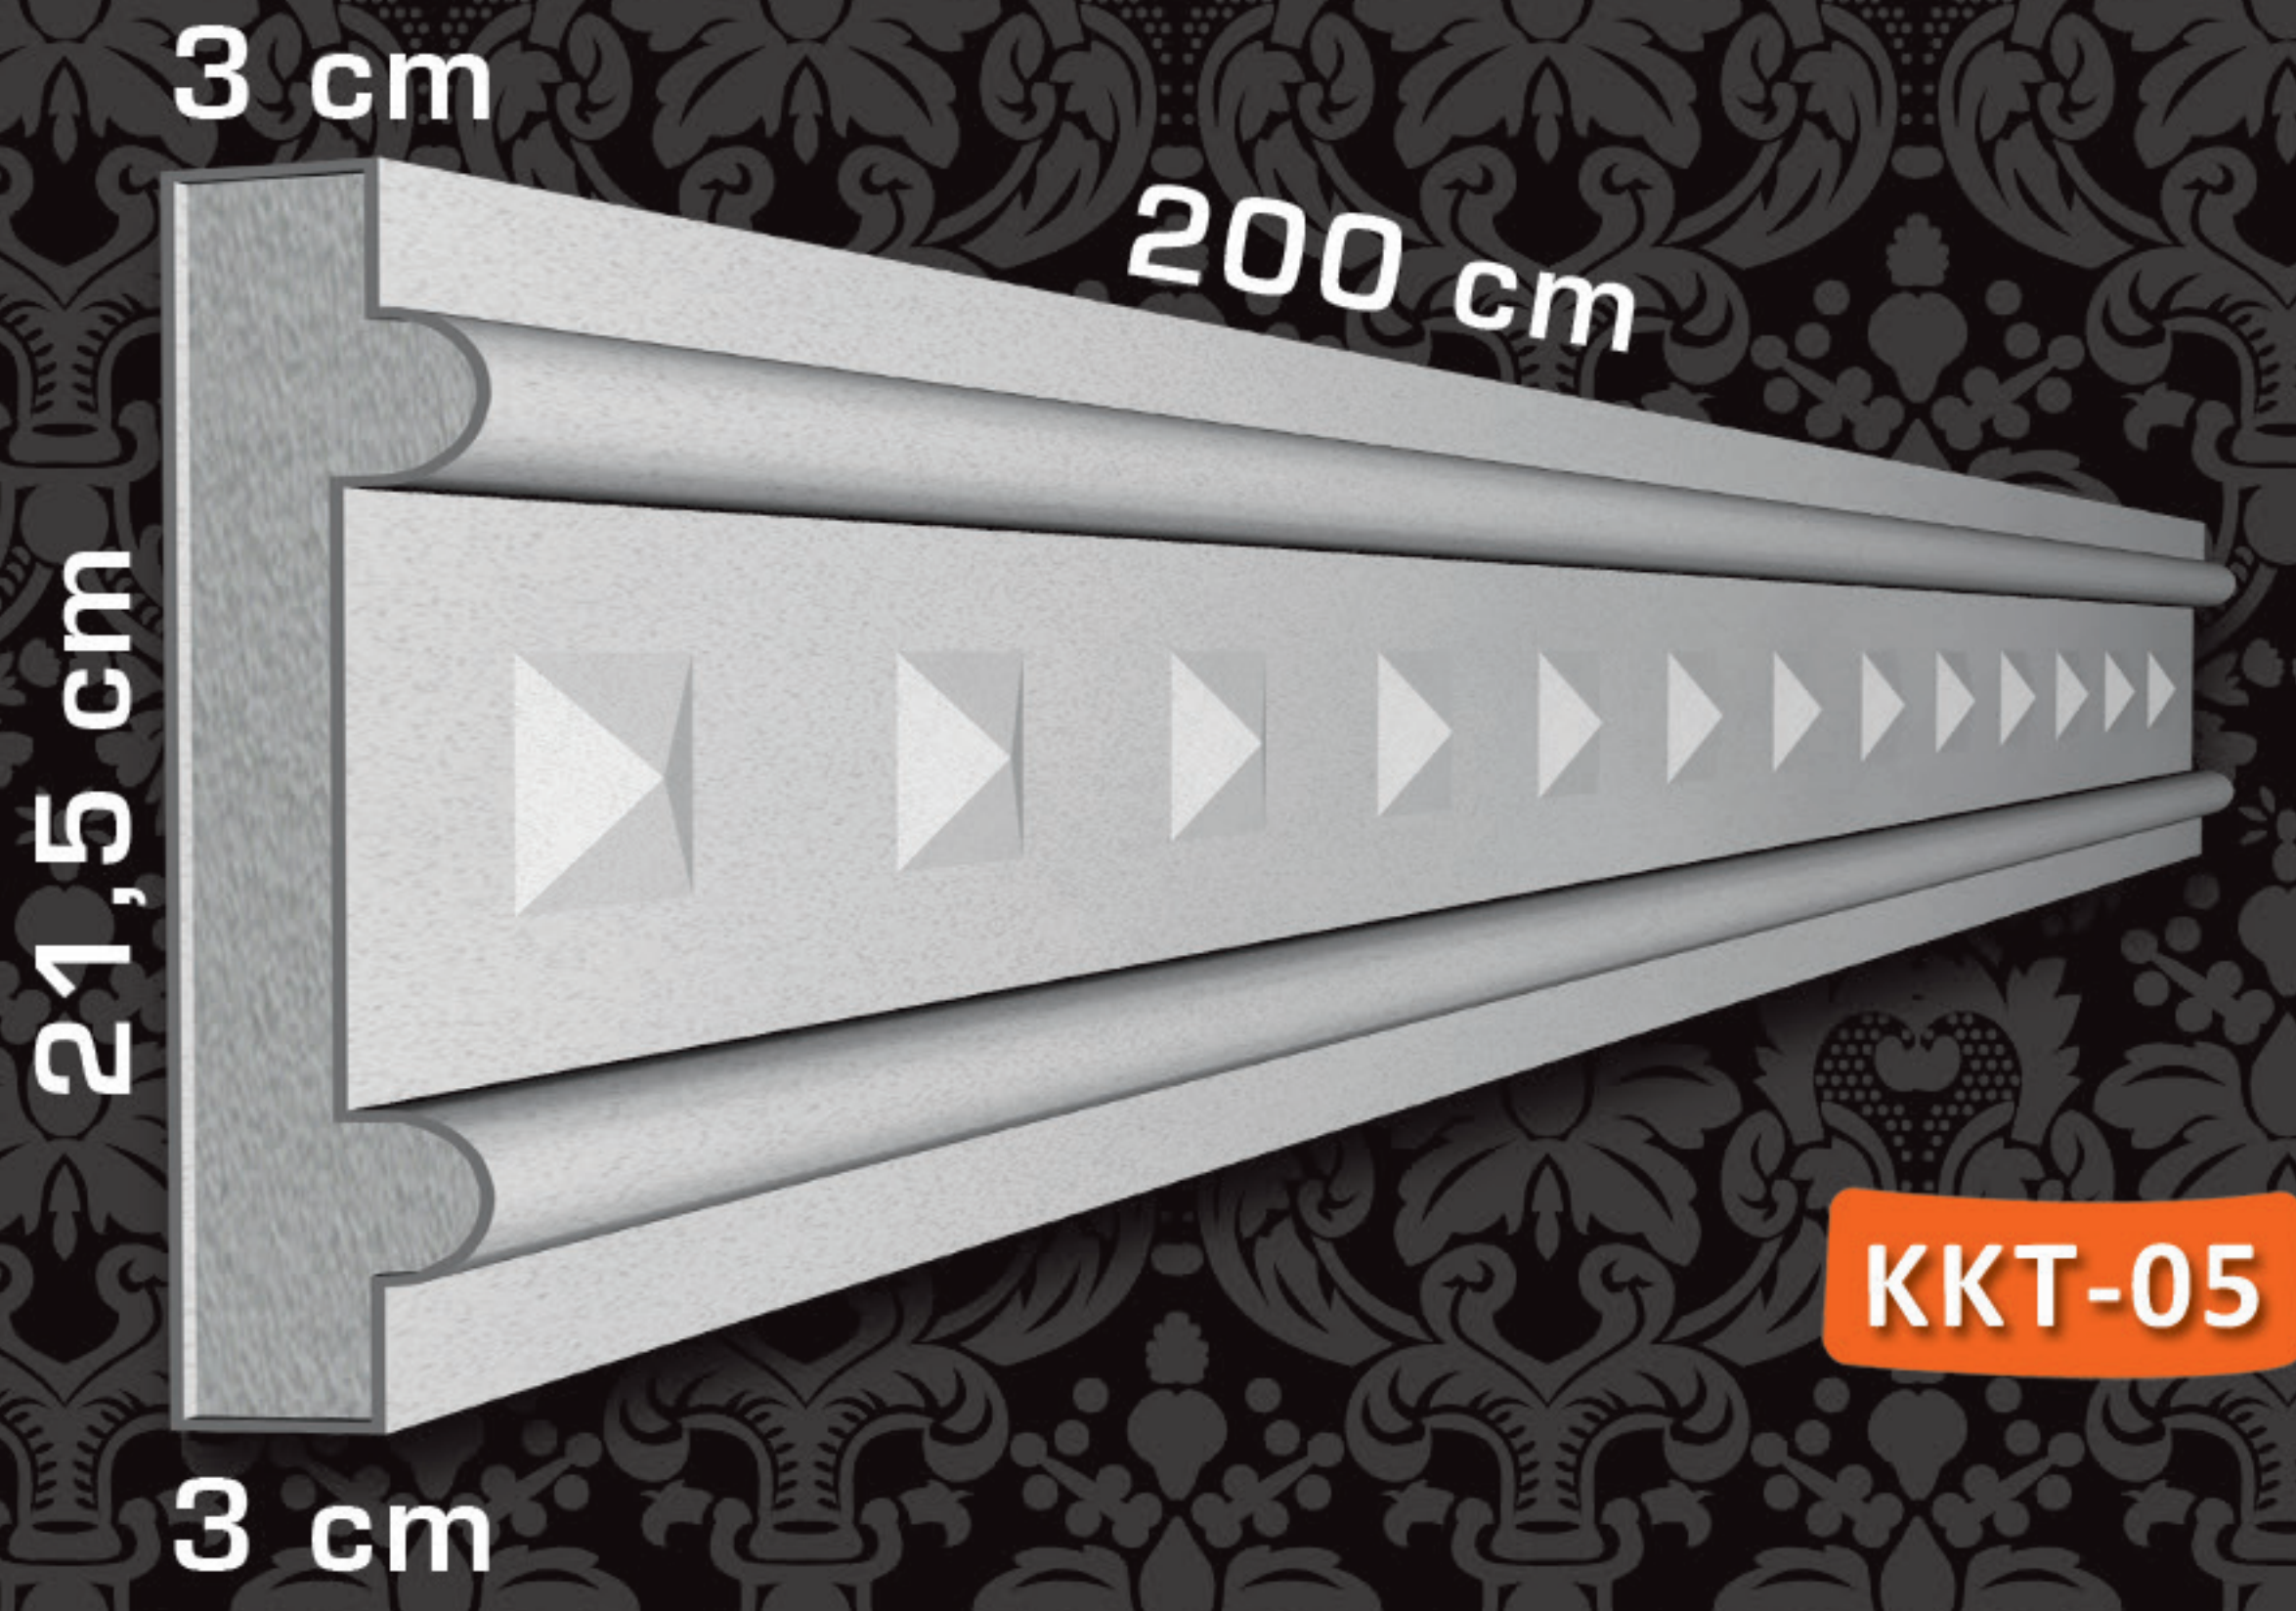


KKT-05

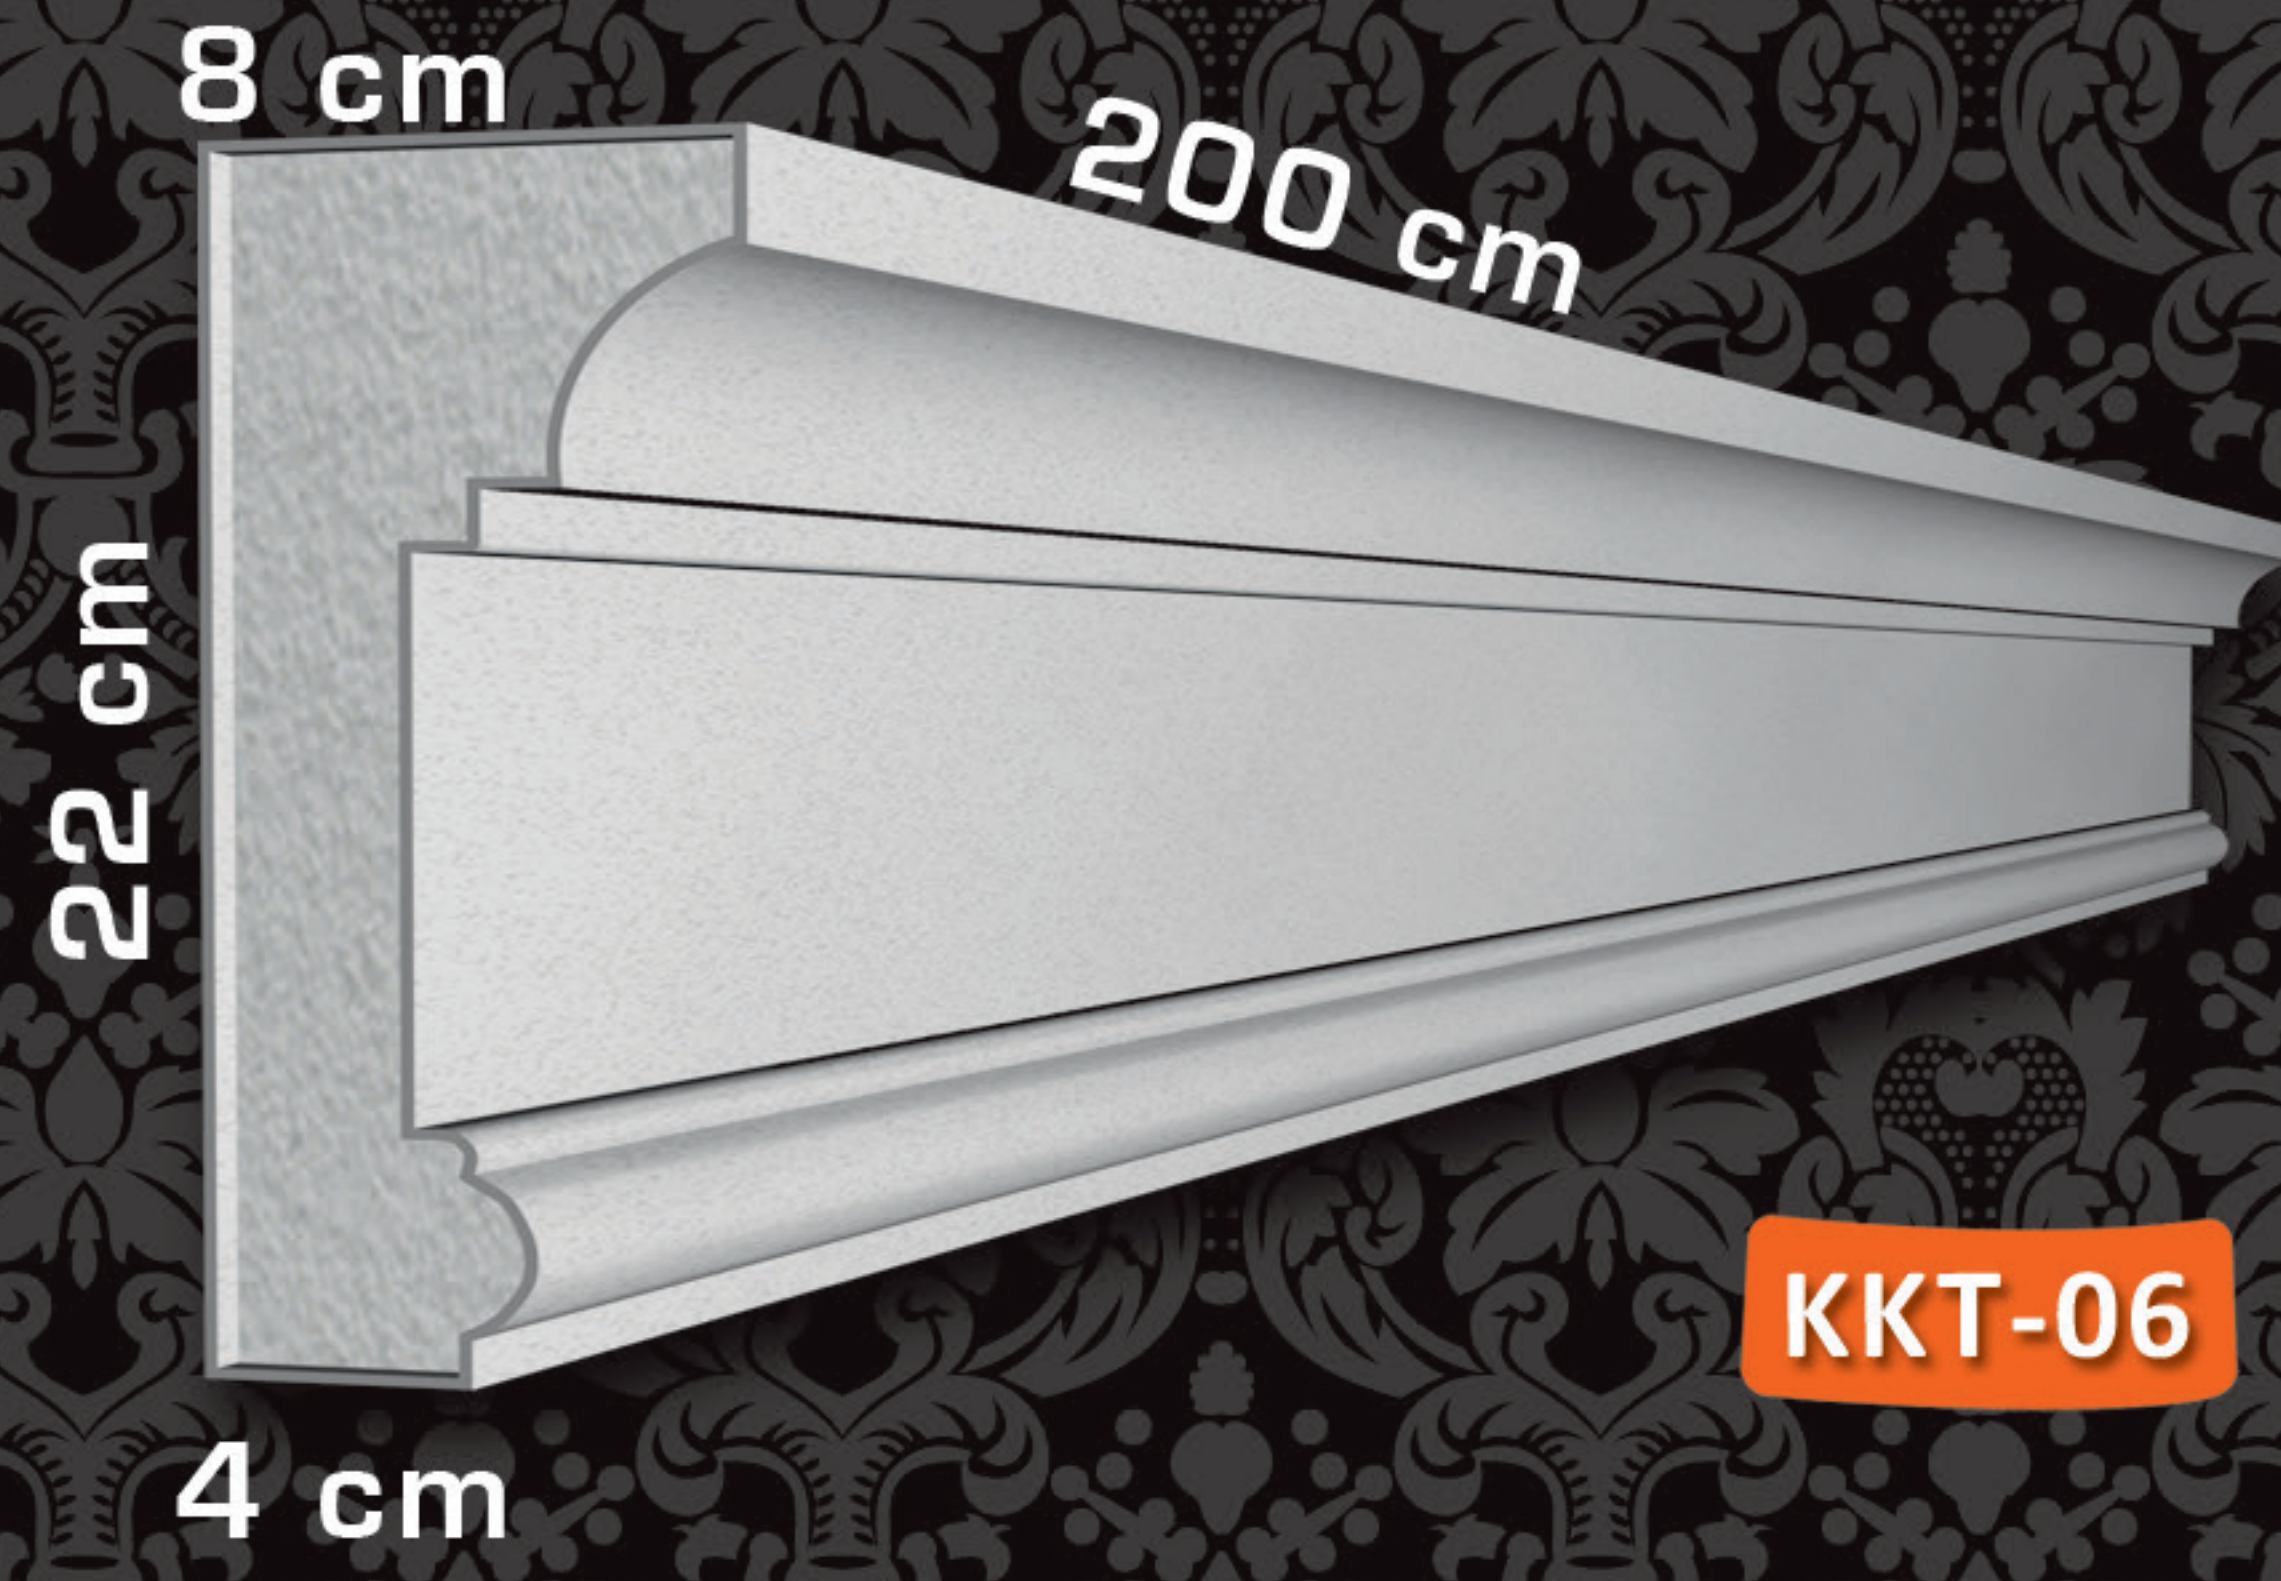


KKT-06

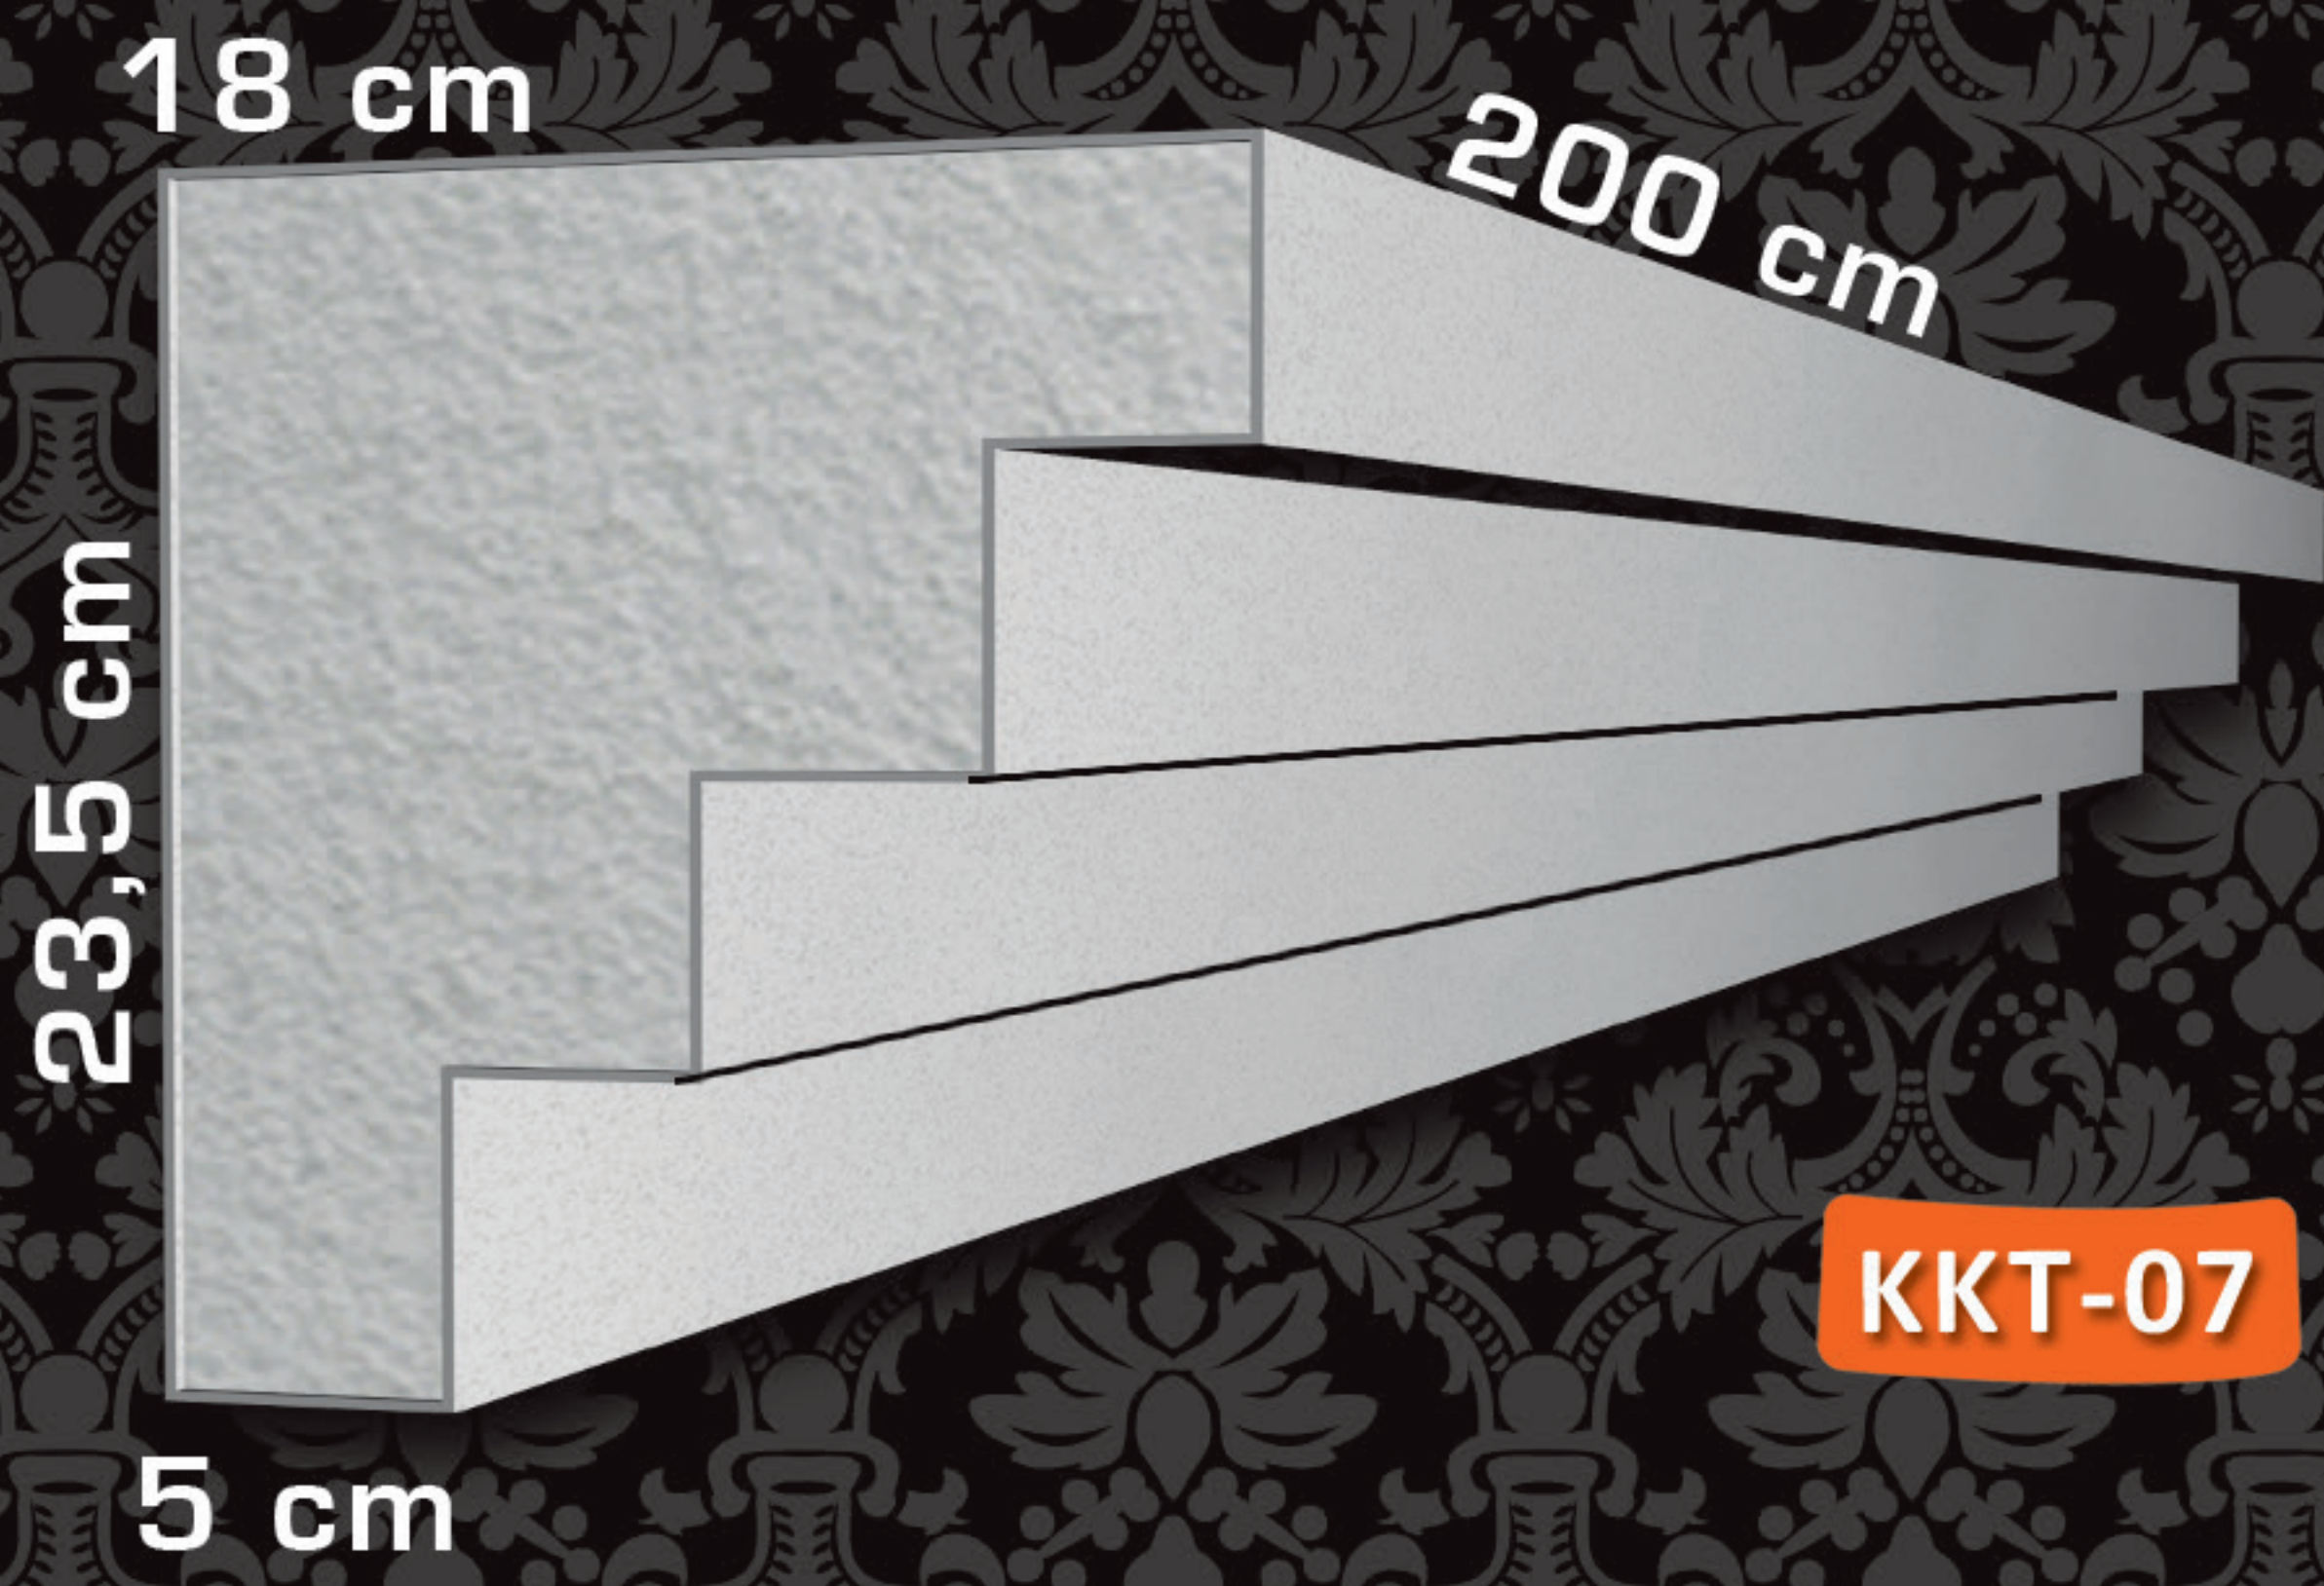

KKT-07

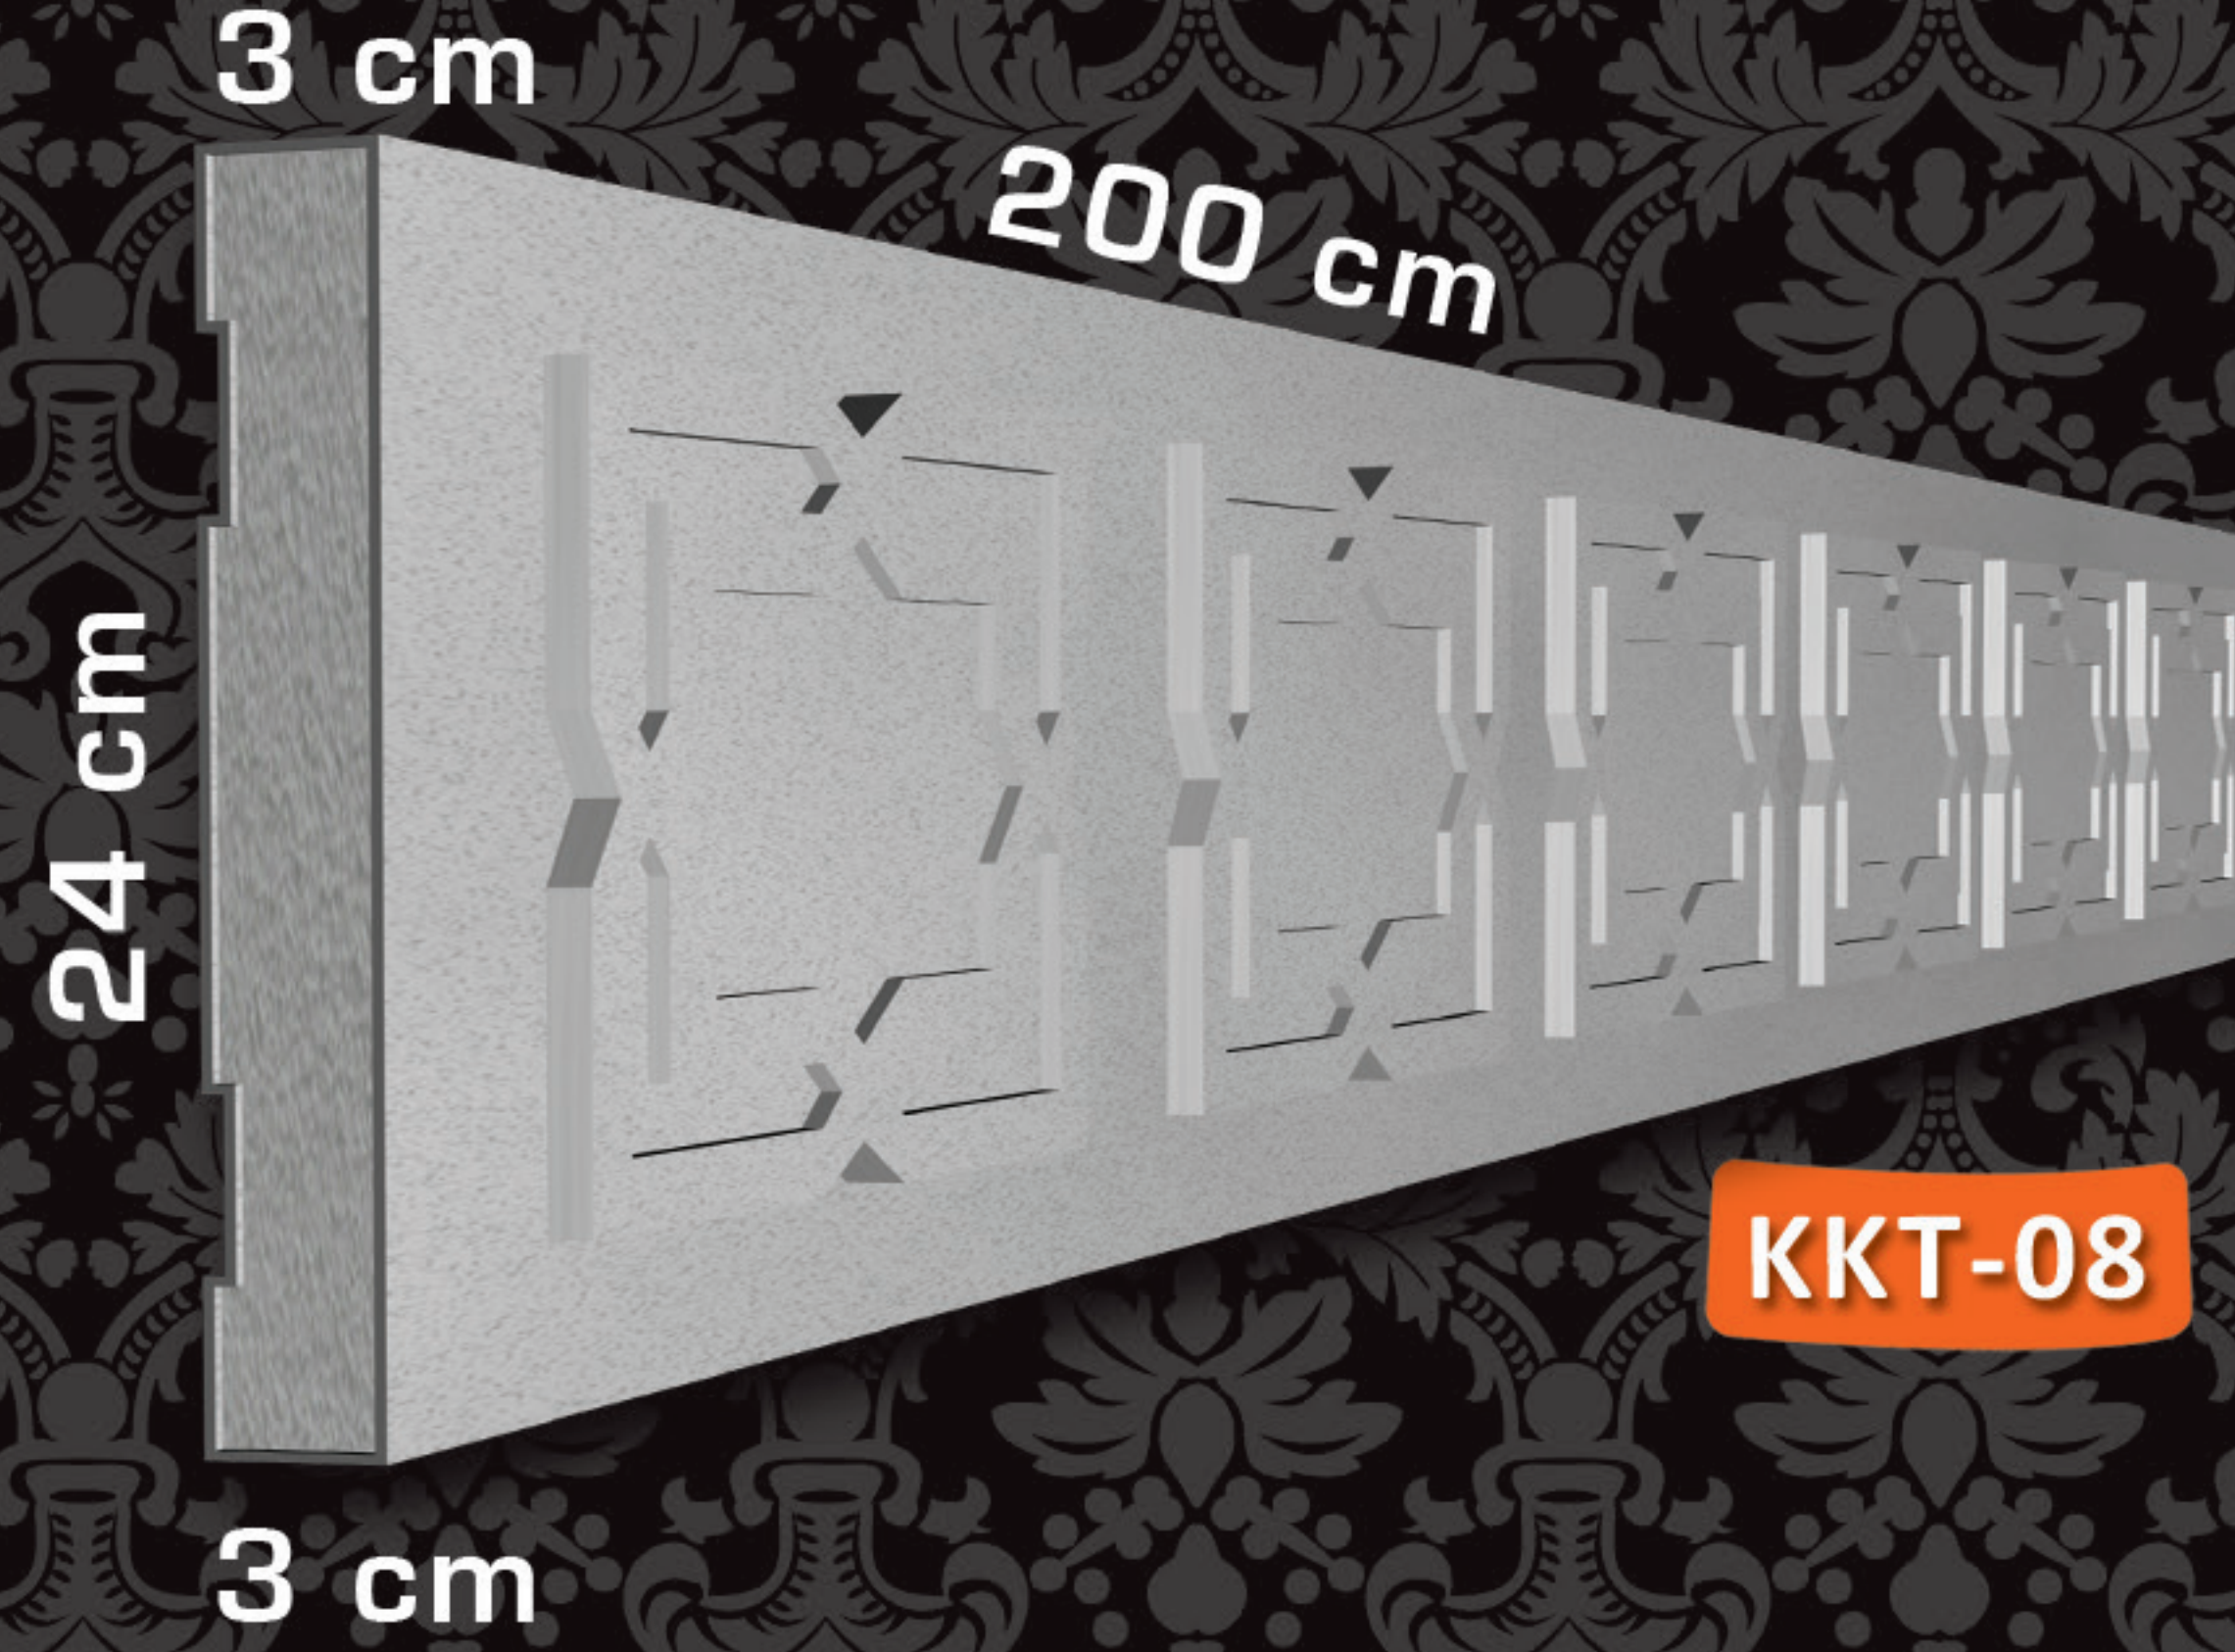


KKT-08

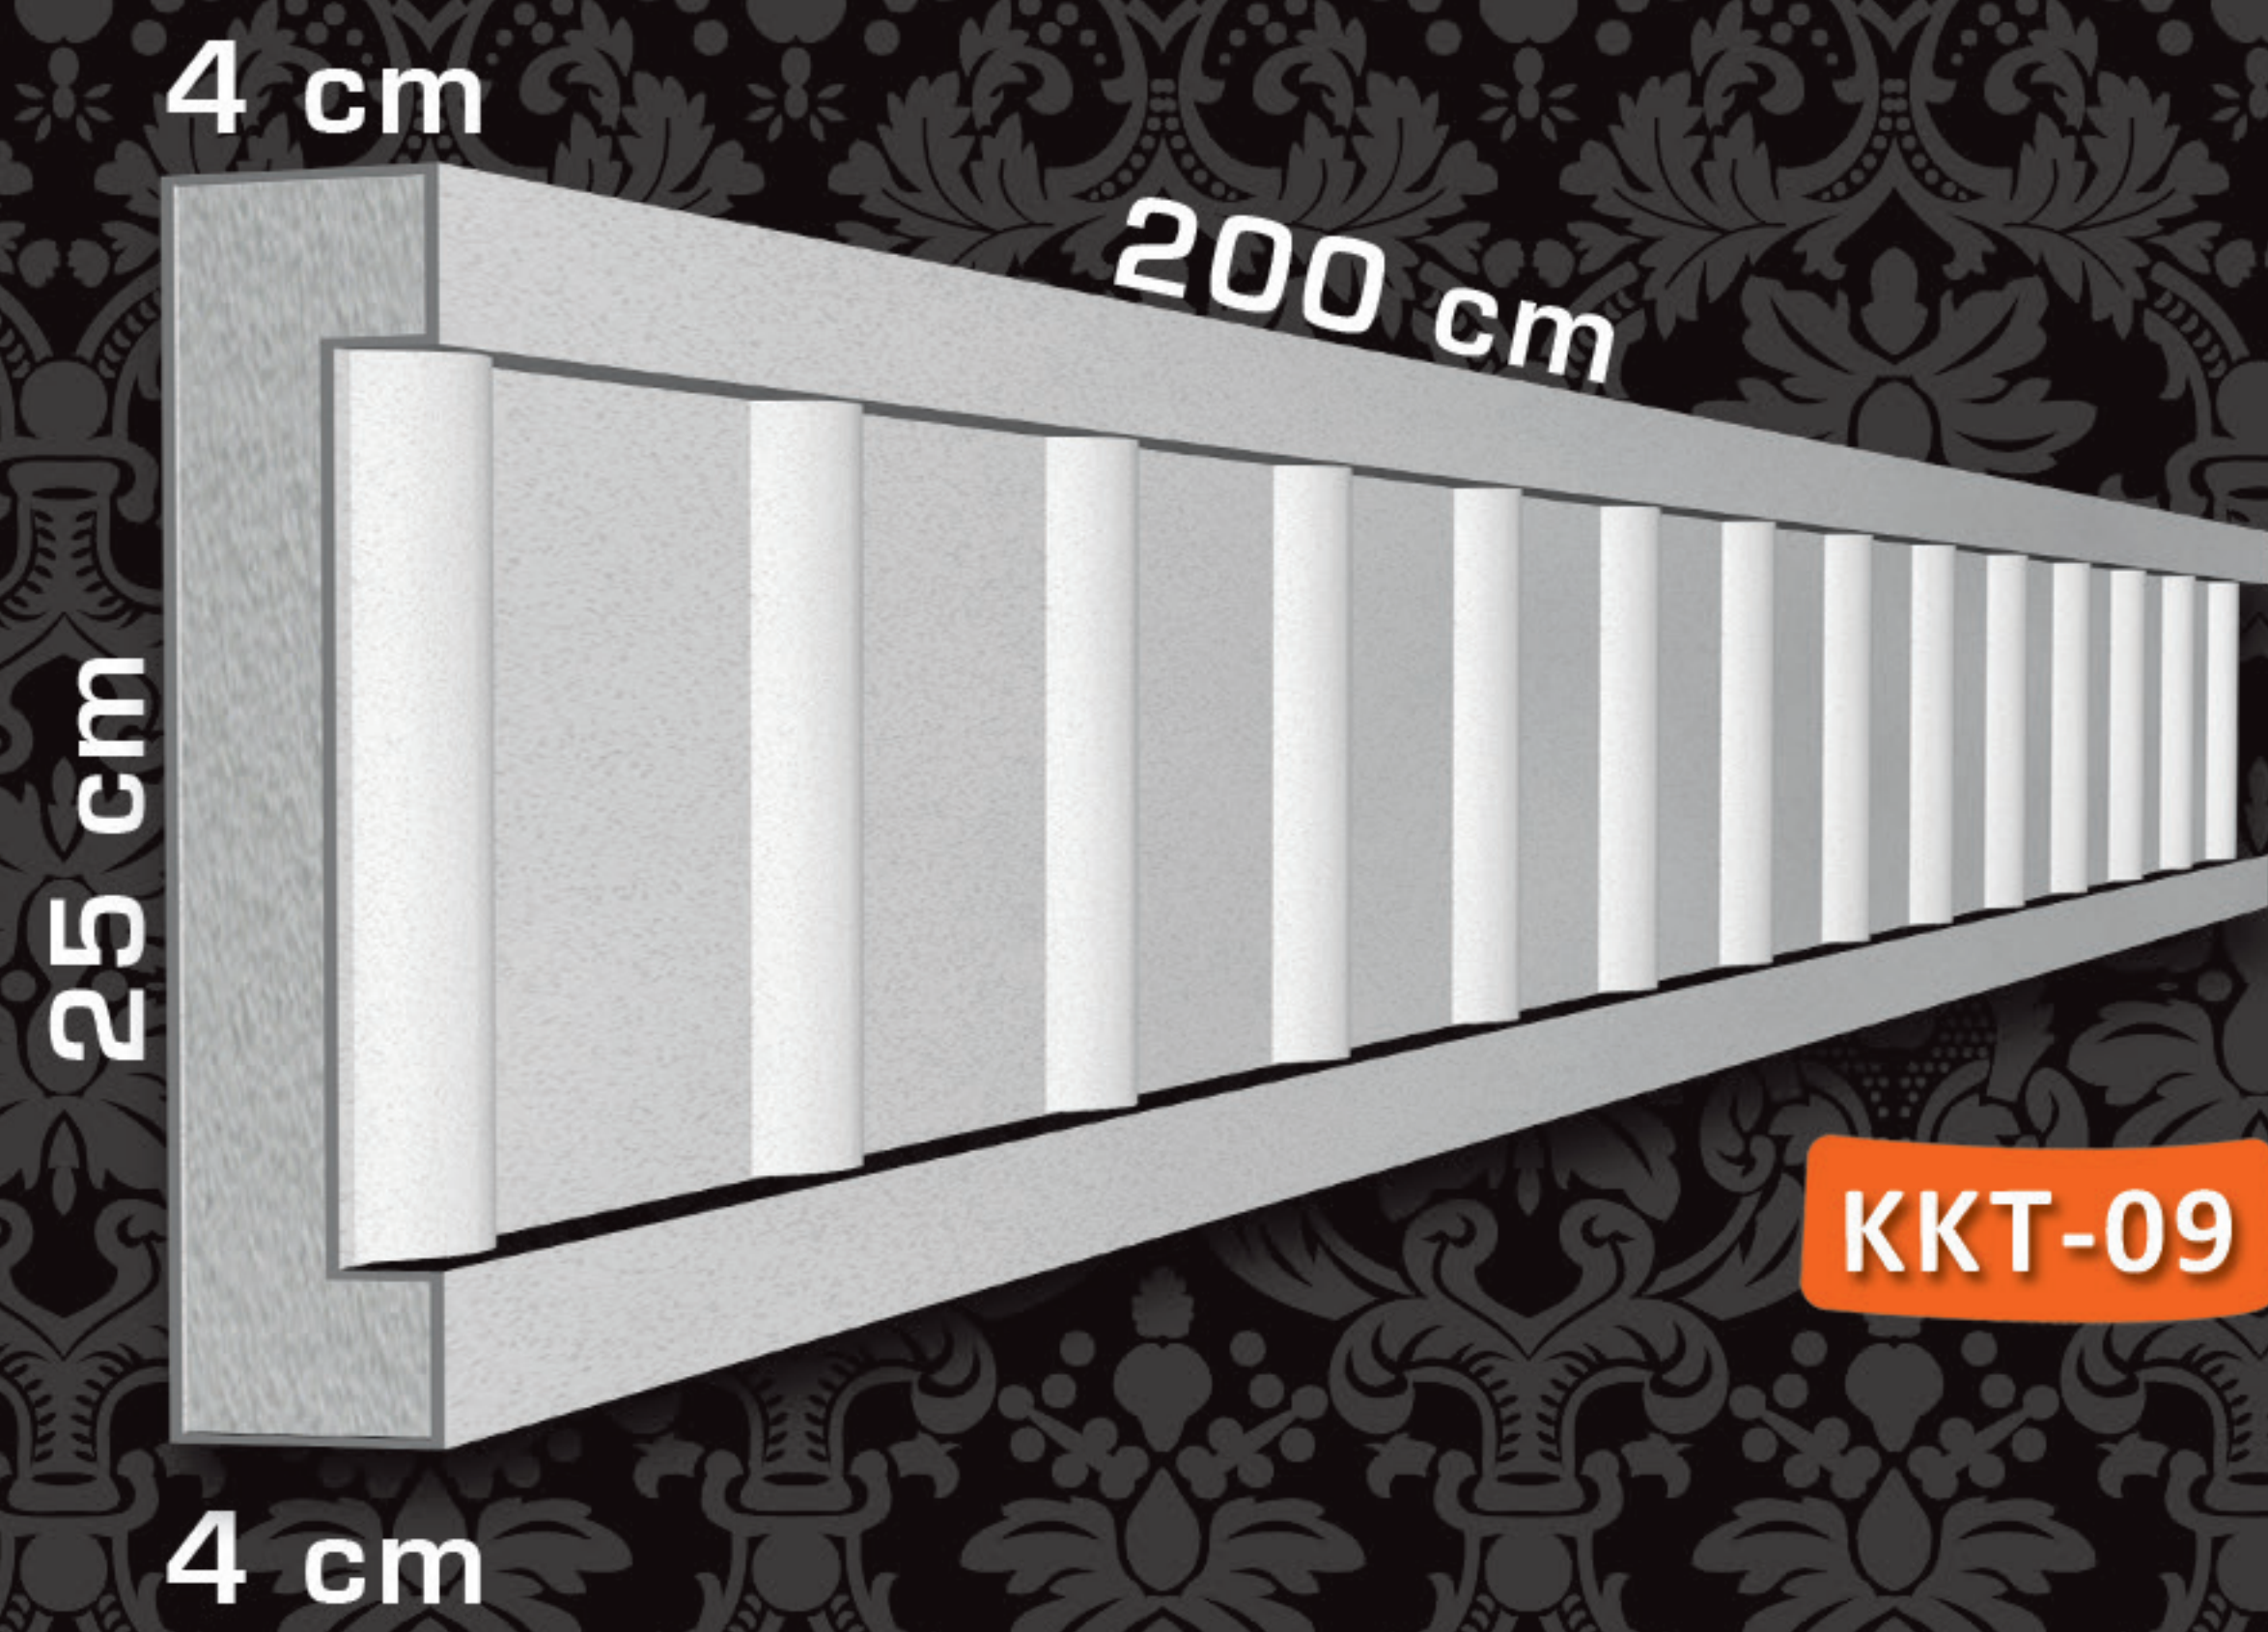

KKT-09



KKT-10

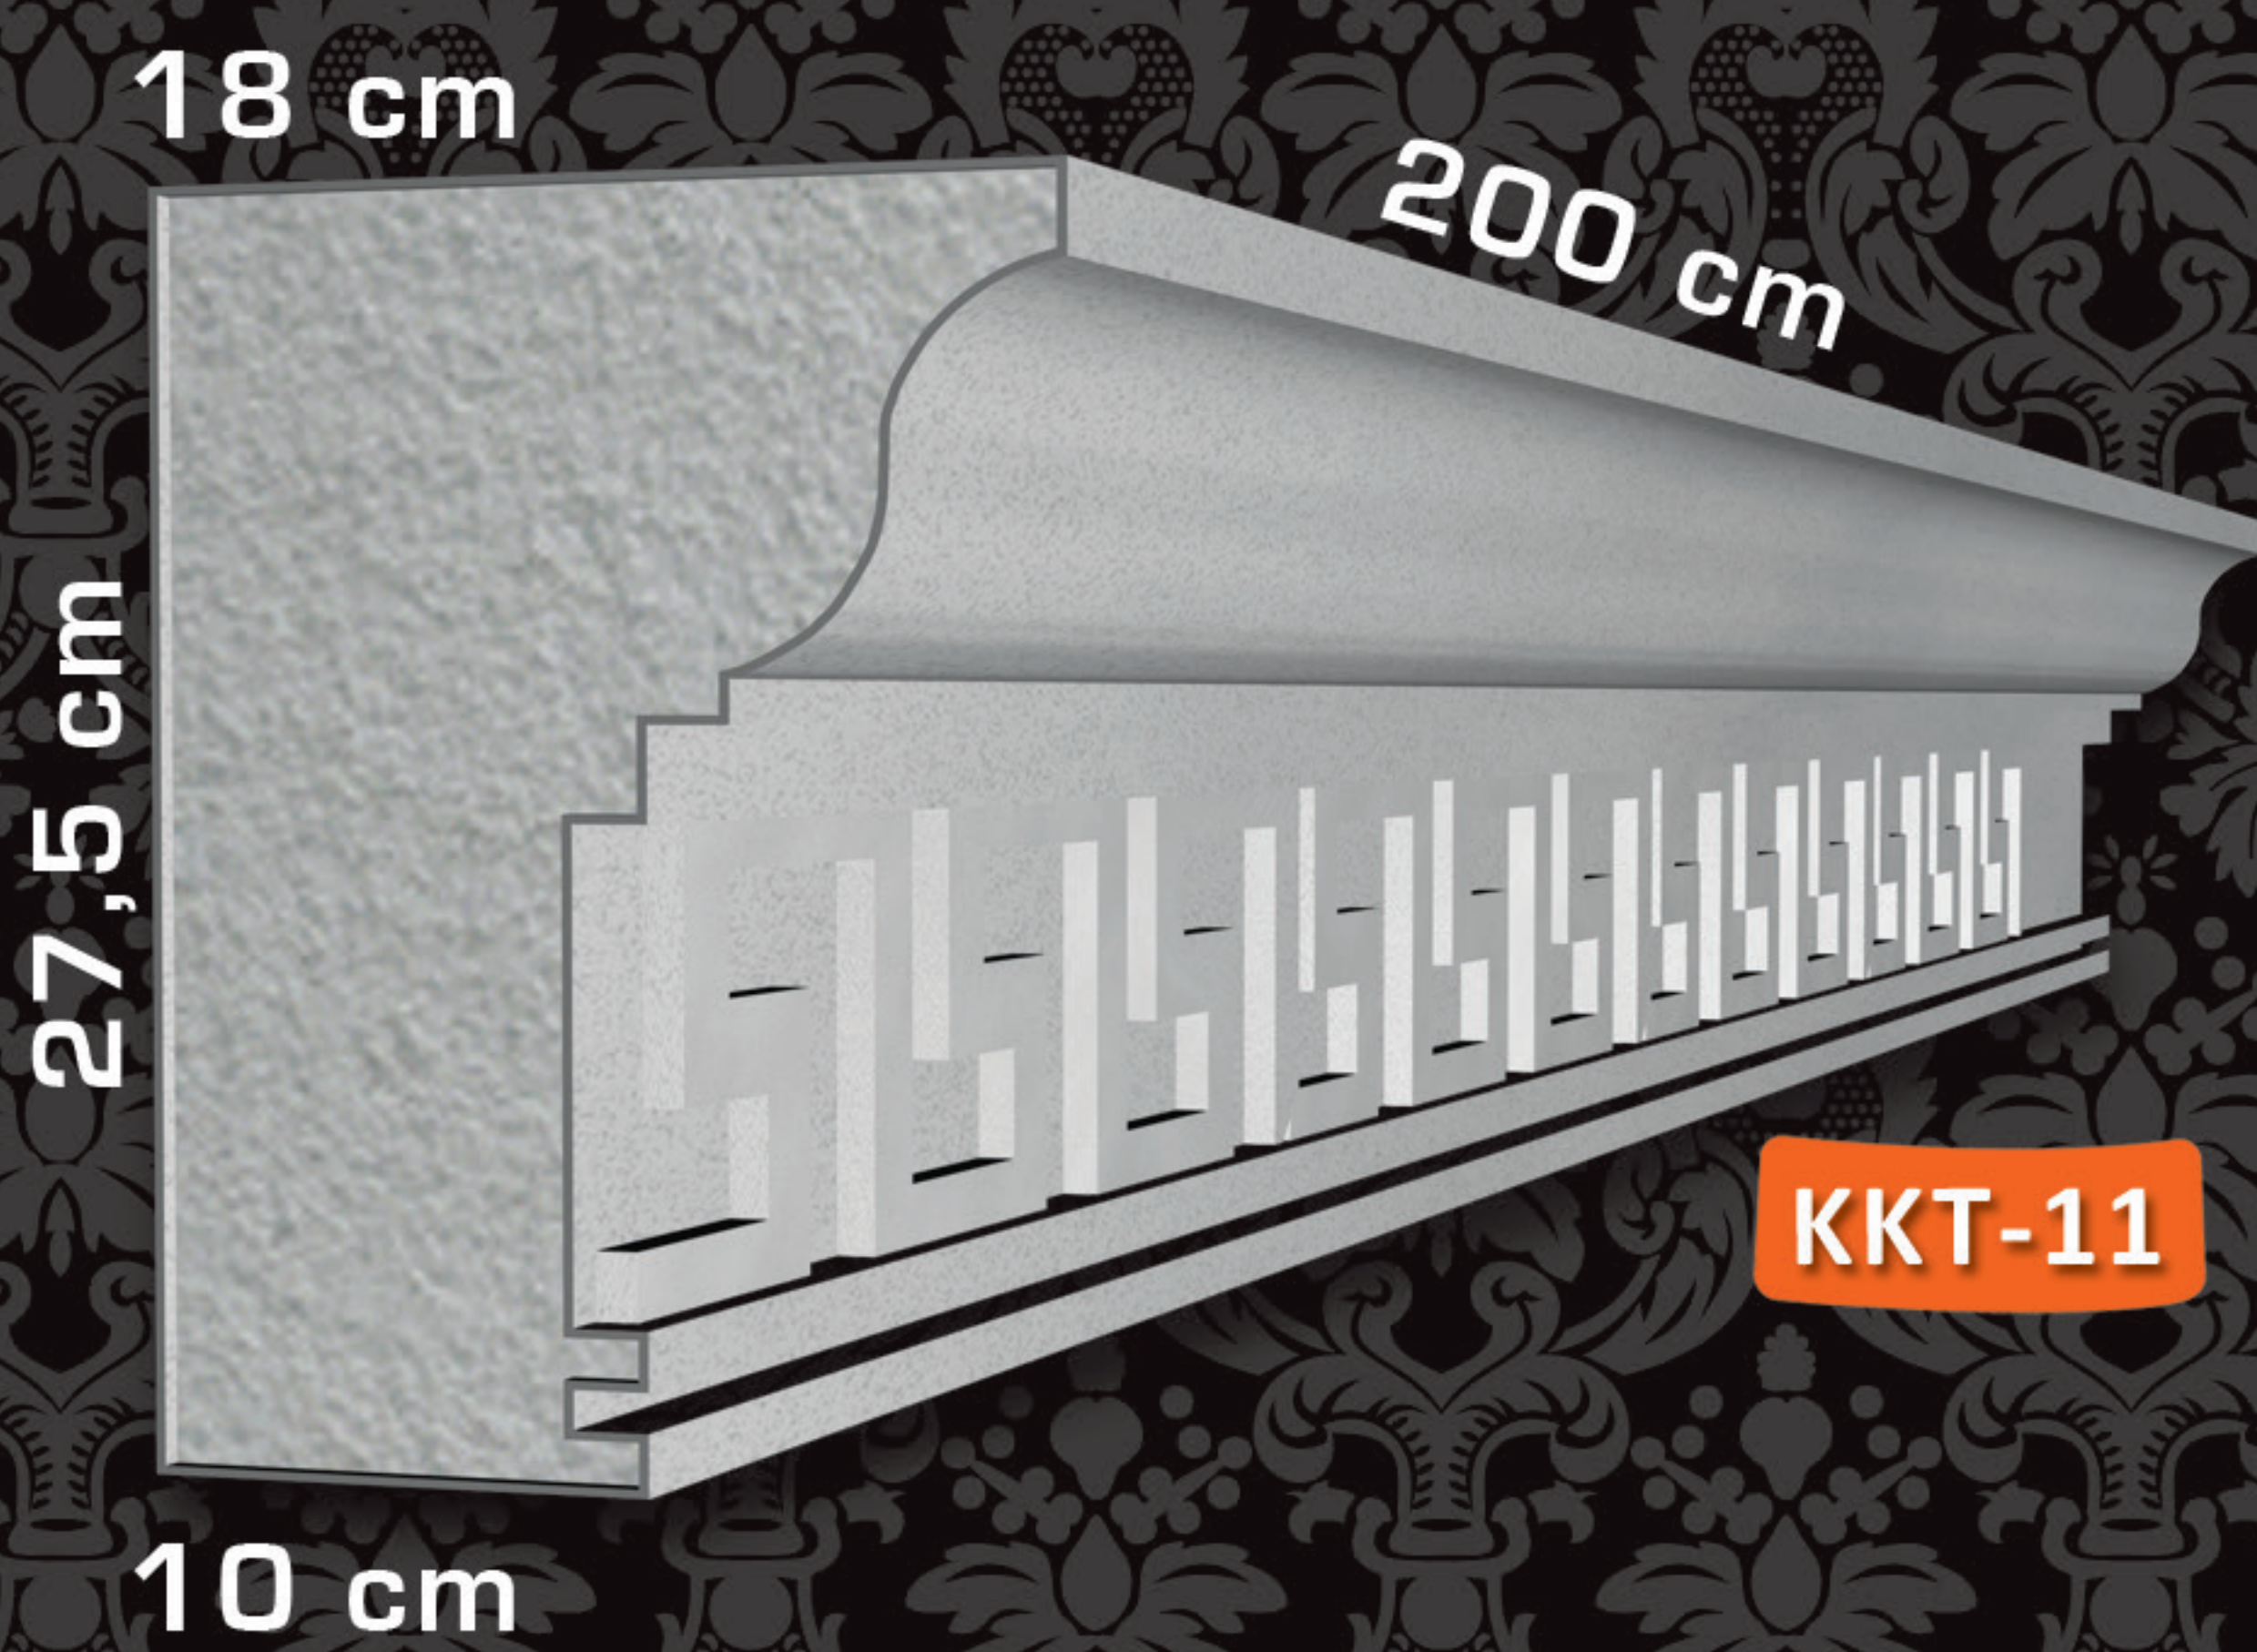


KKT-11



KKT-12


KAT SİLMELERİ FLAT BORDERS

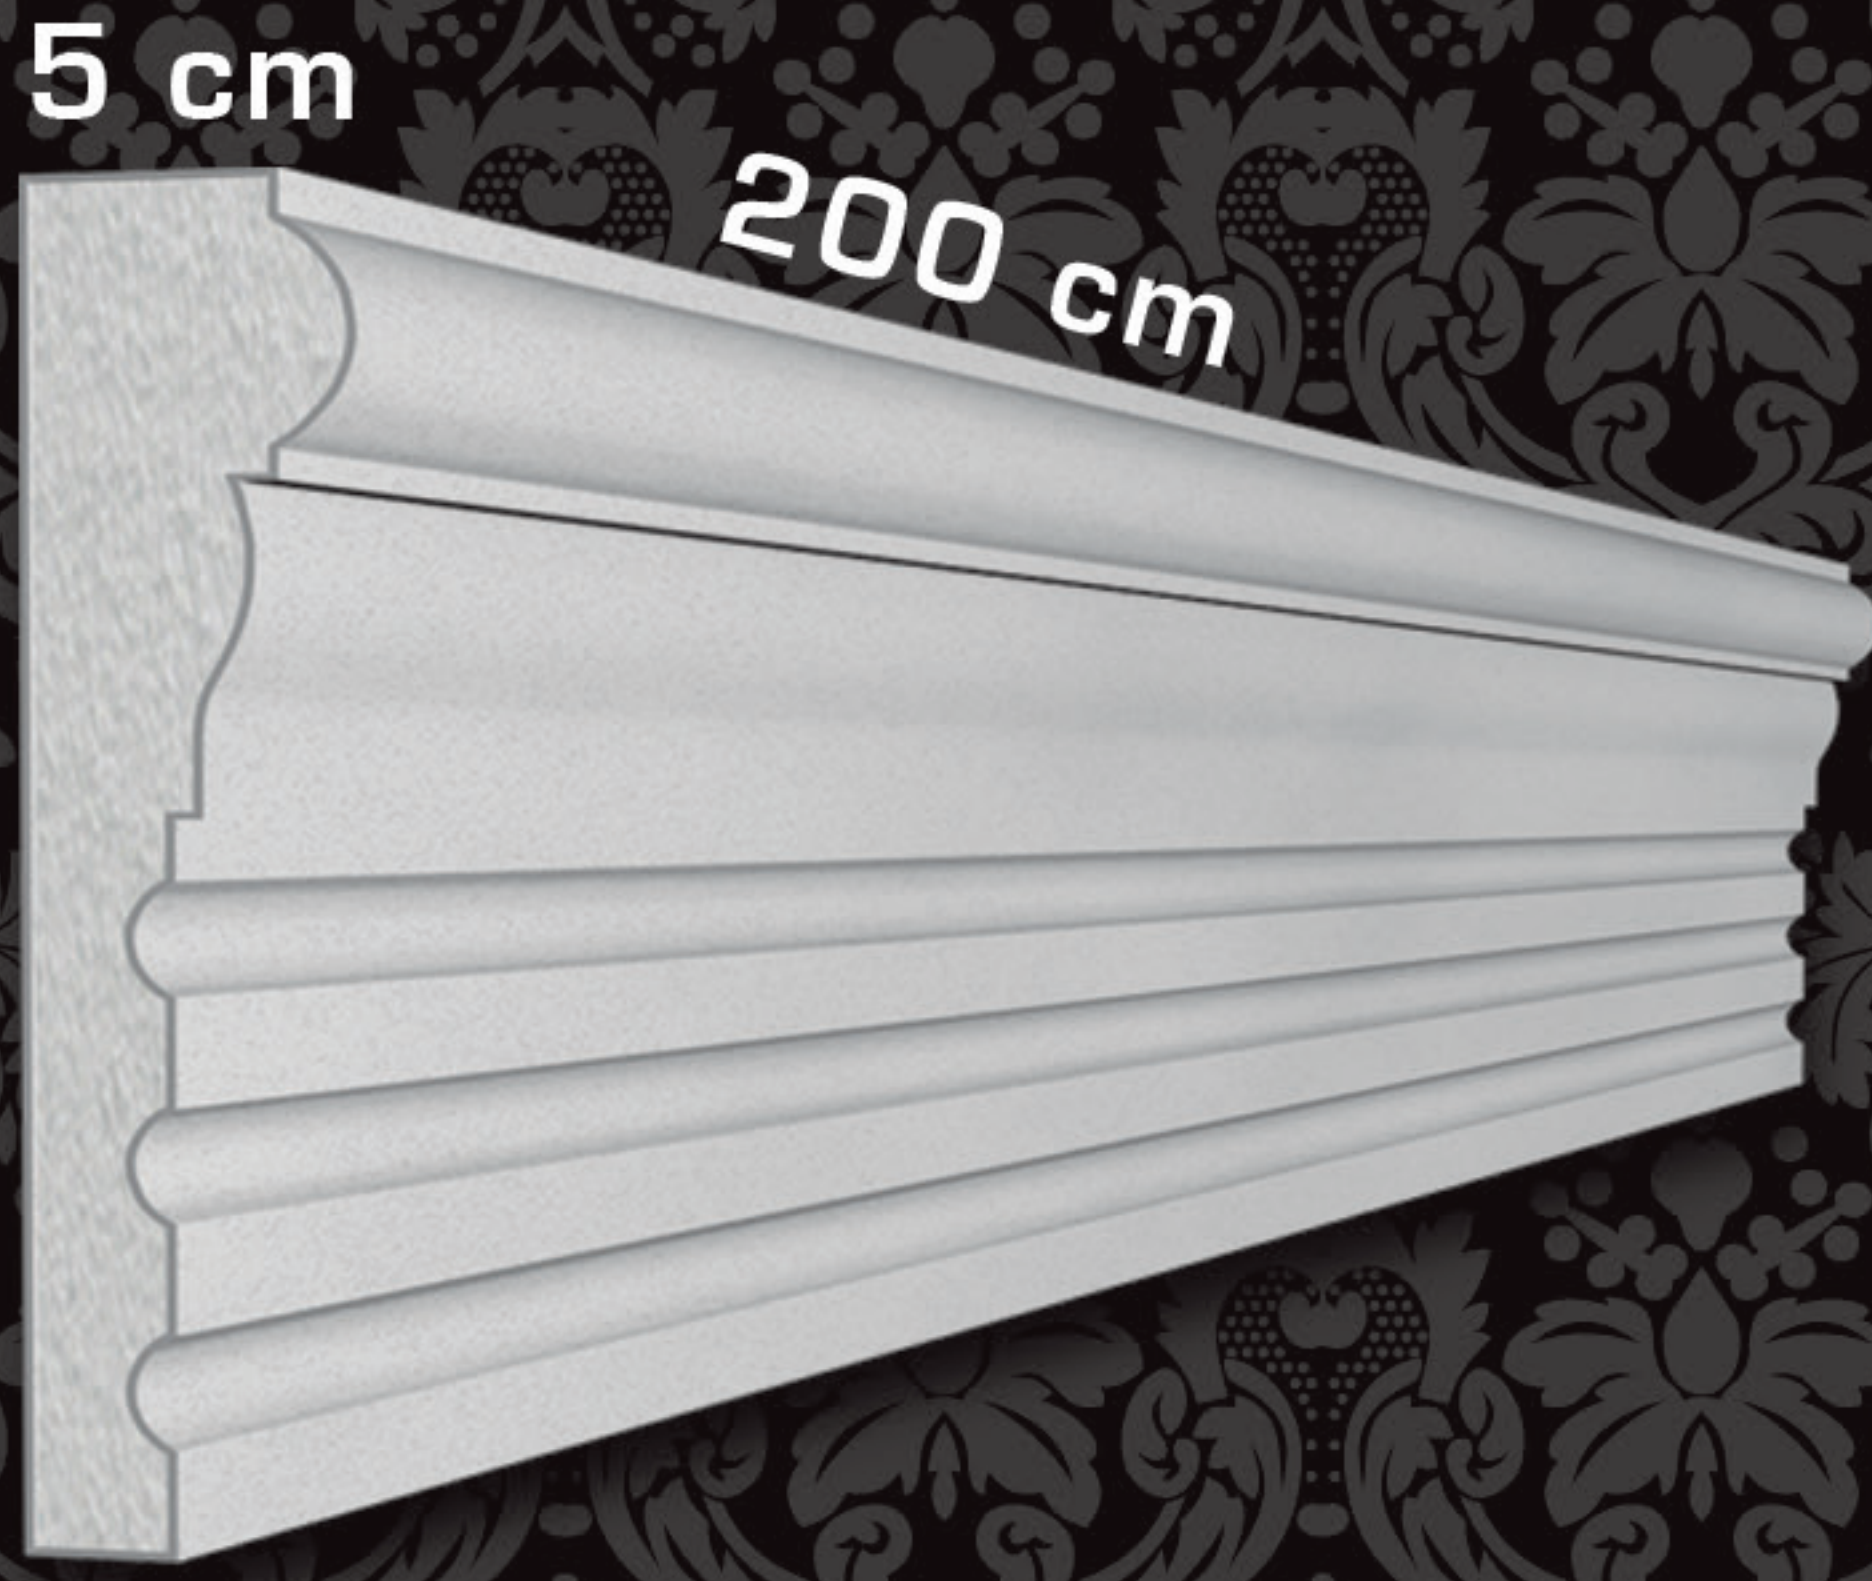


KKT-13




KKT-14

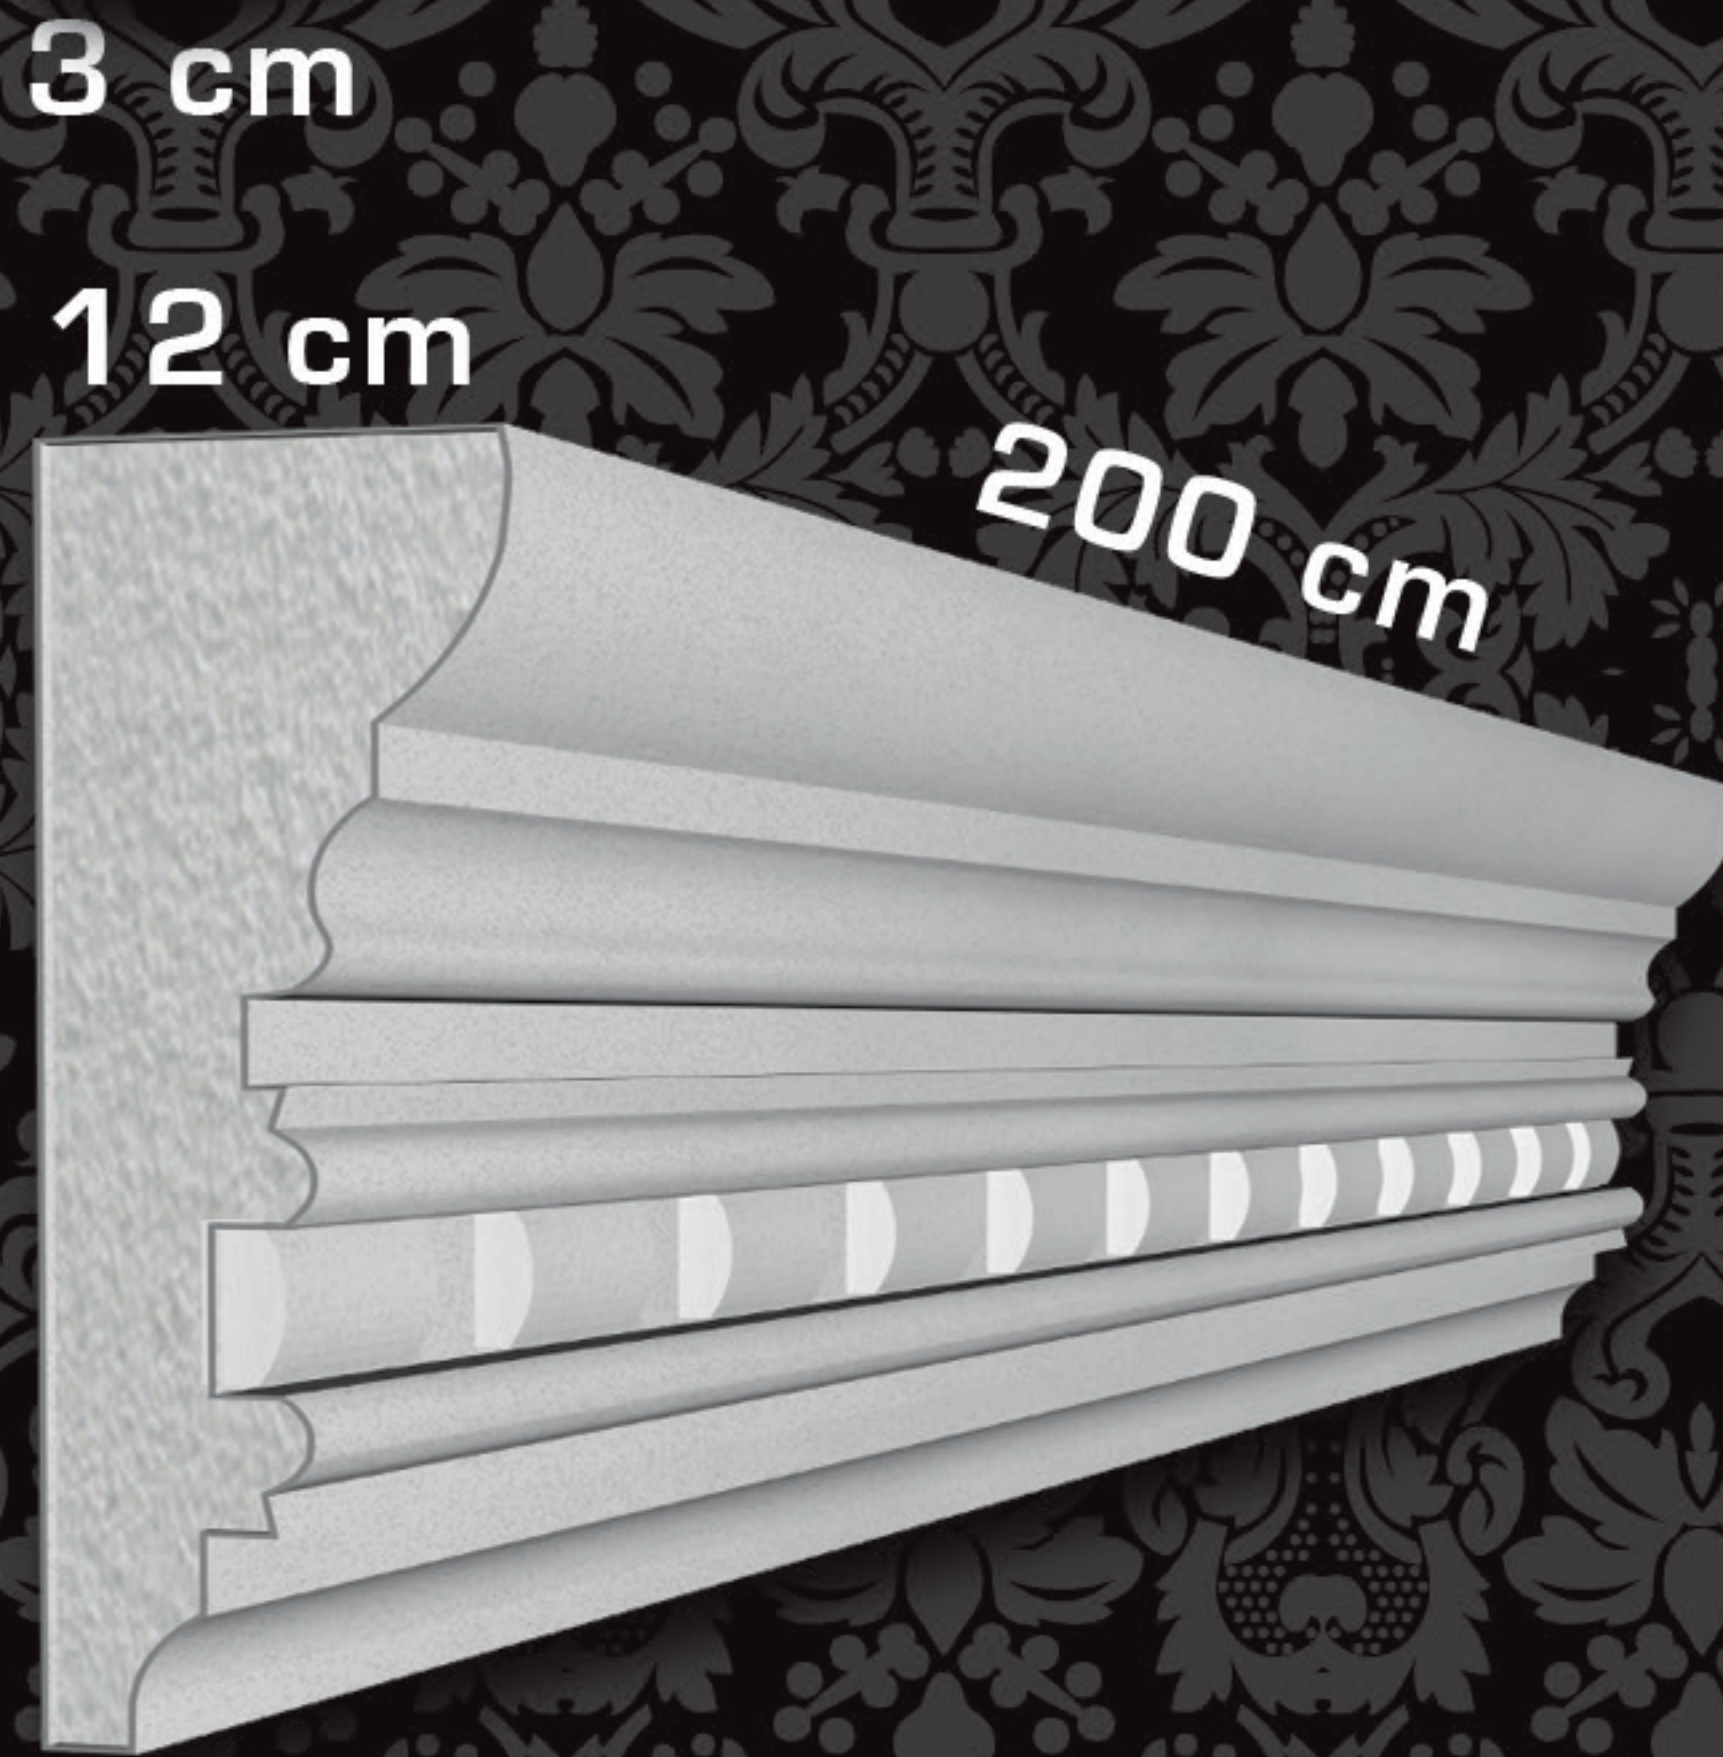


KKT-15

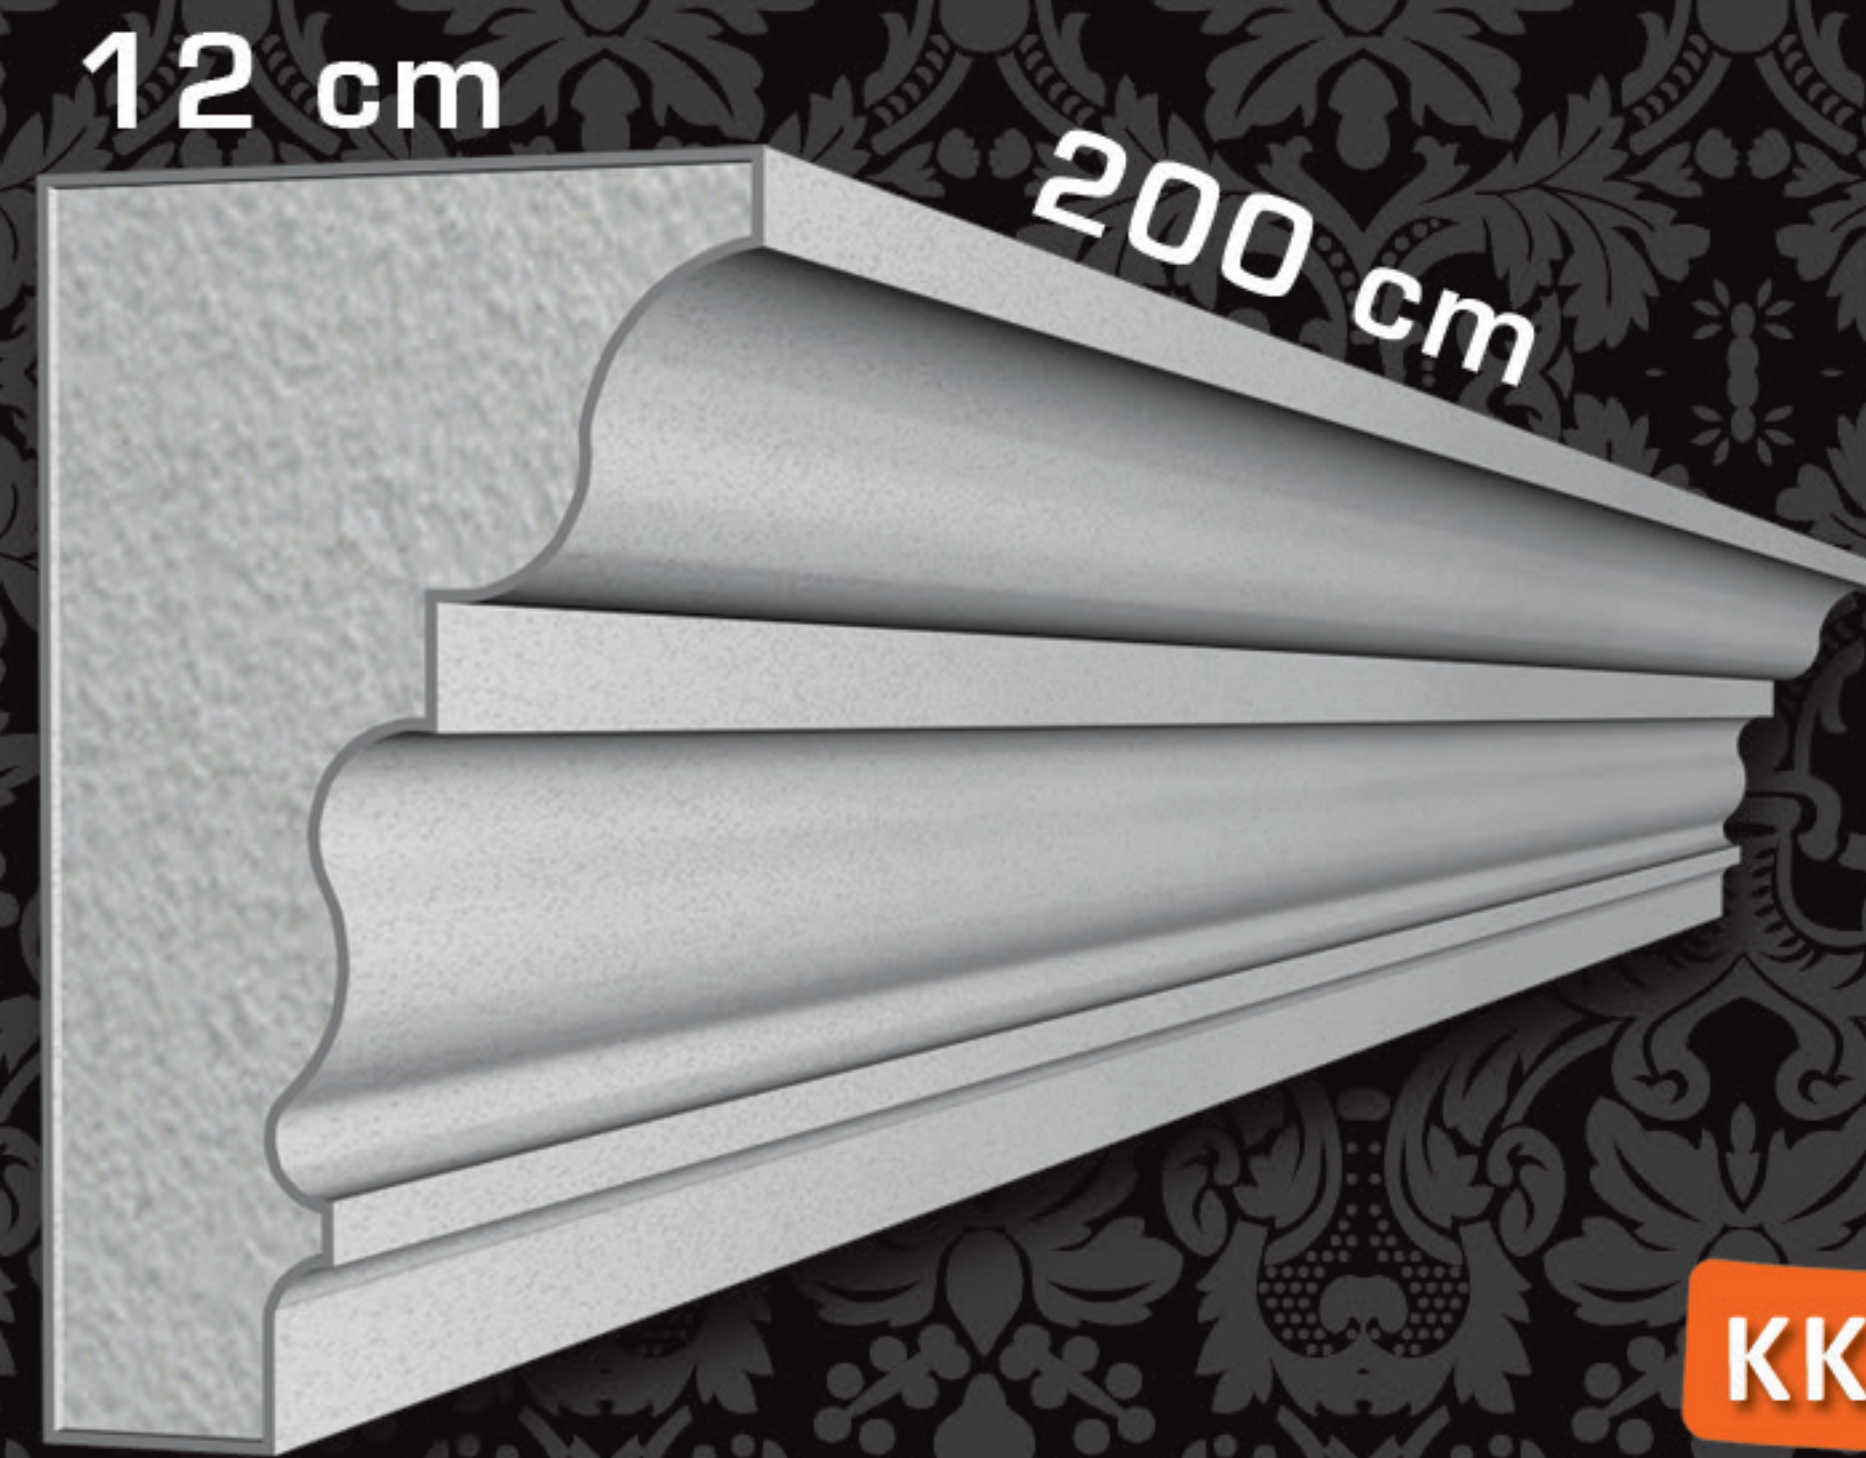


KKT-16

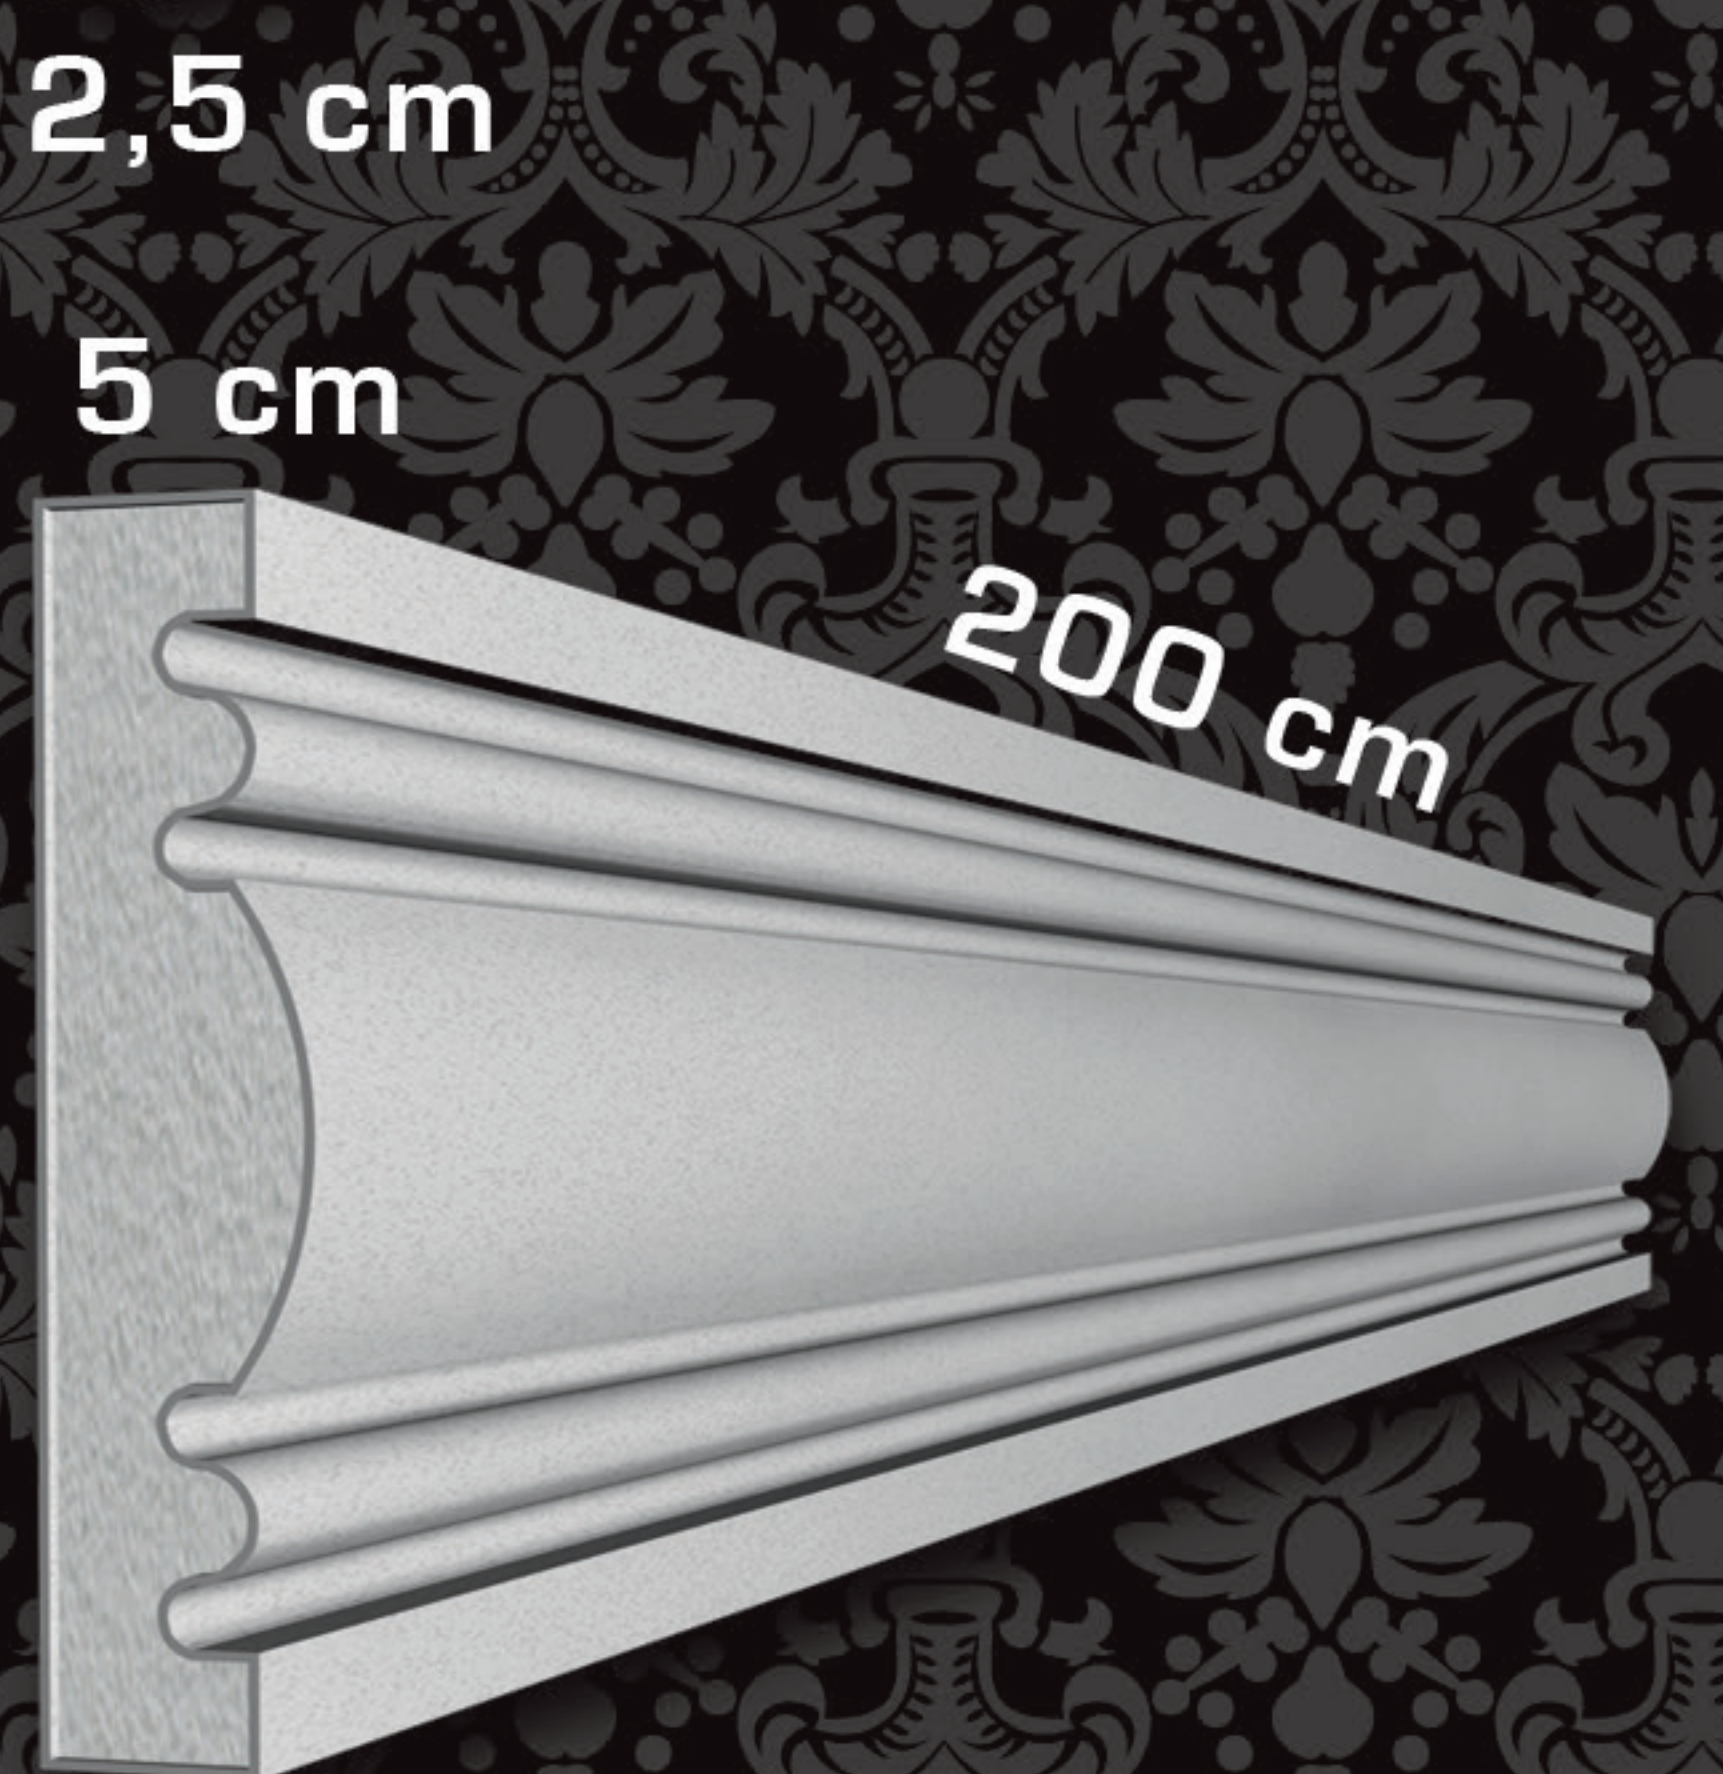


KKT-17

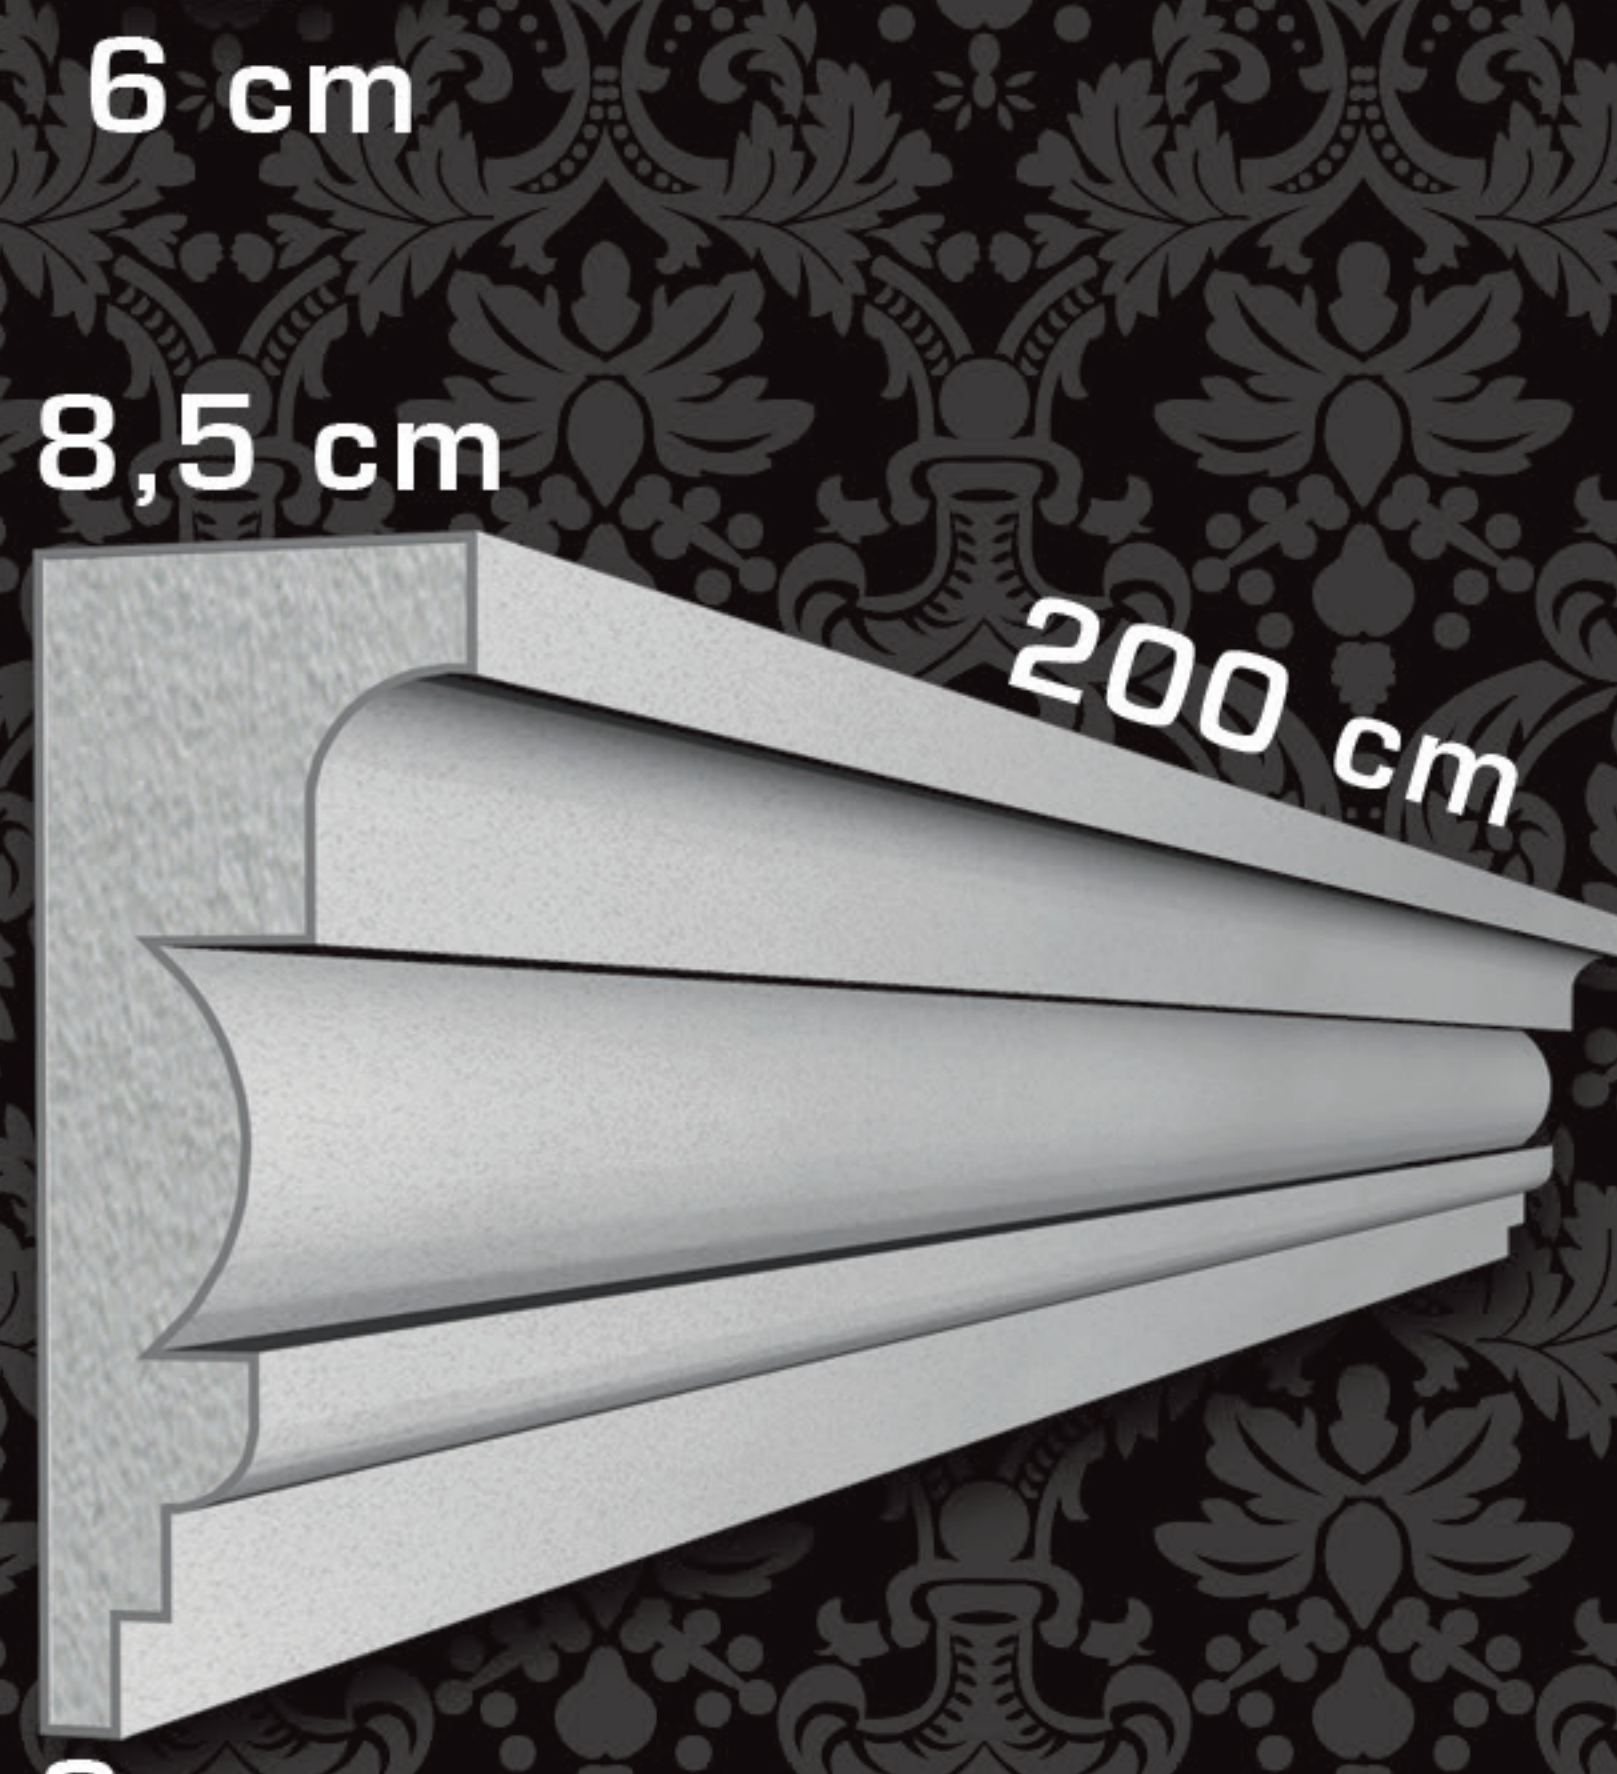


KKT-18

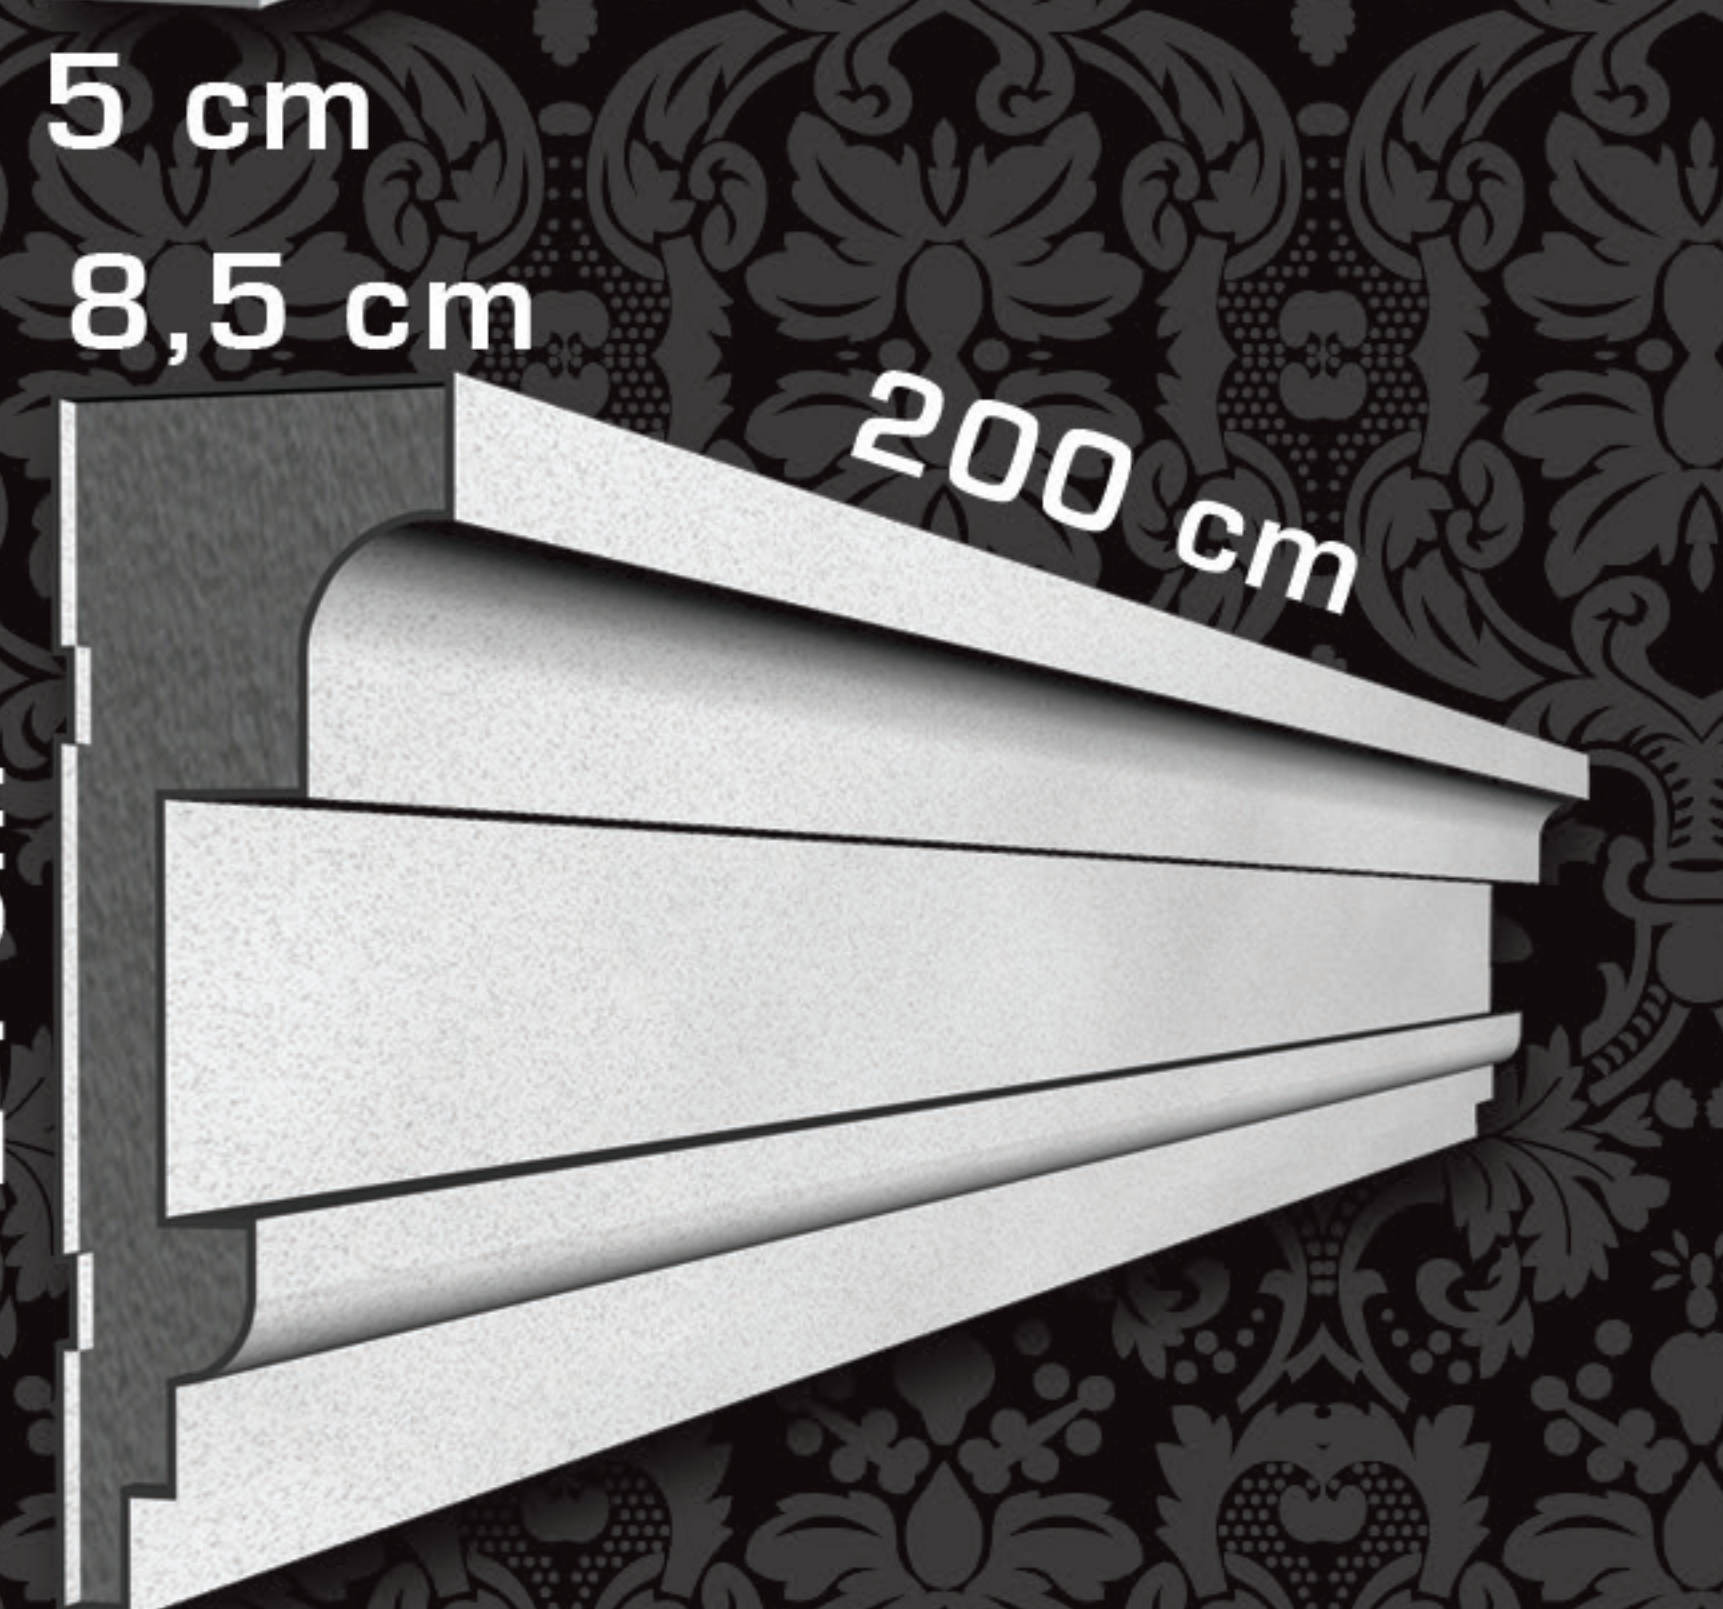


KKT-19

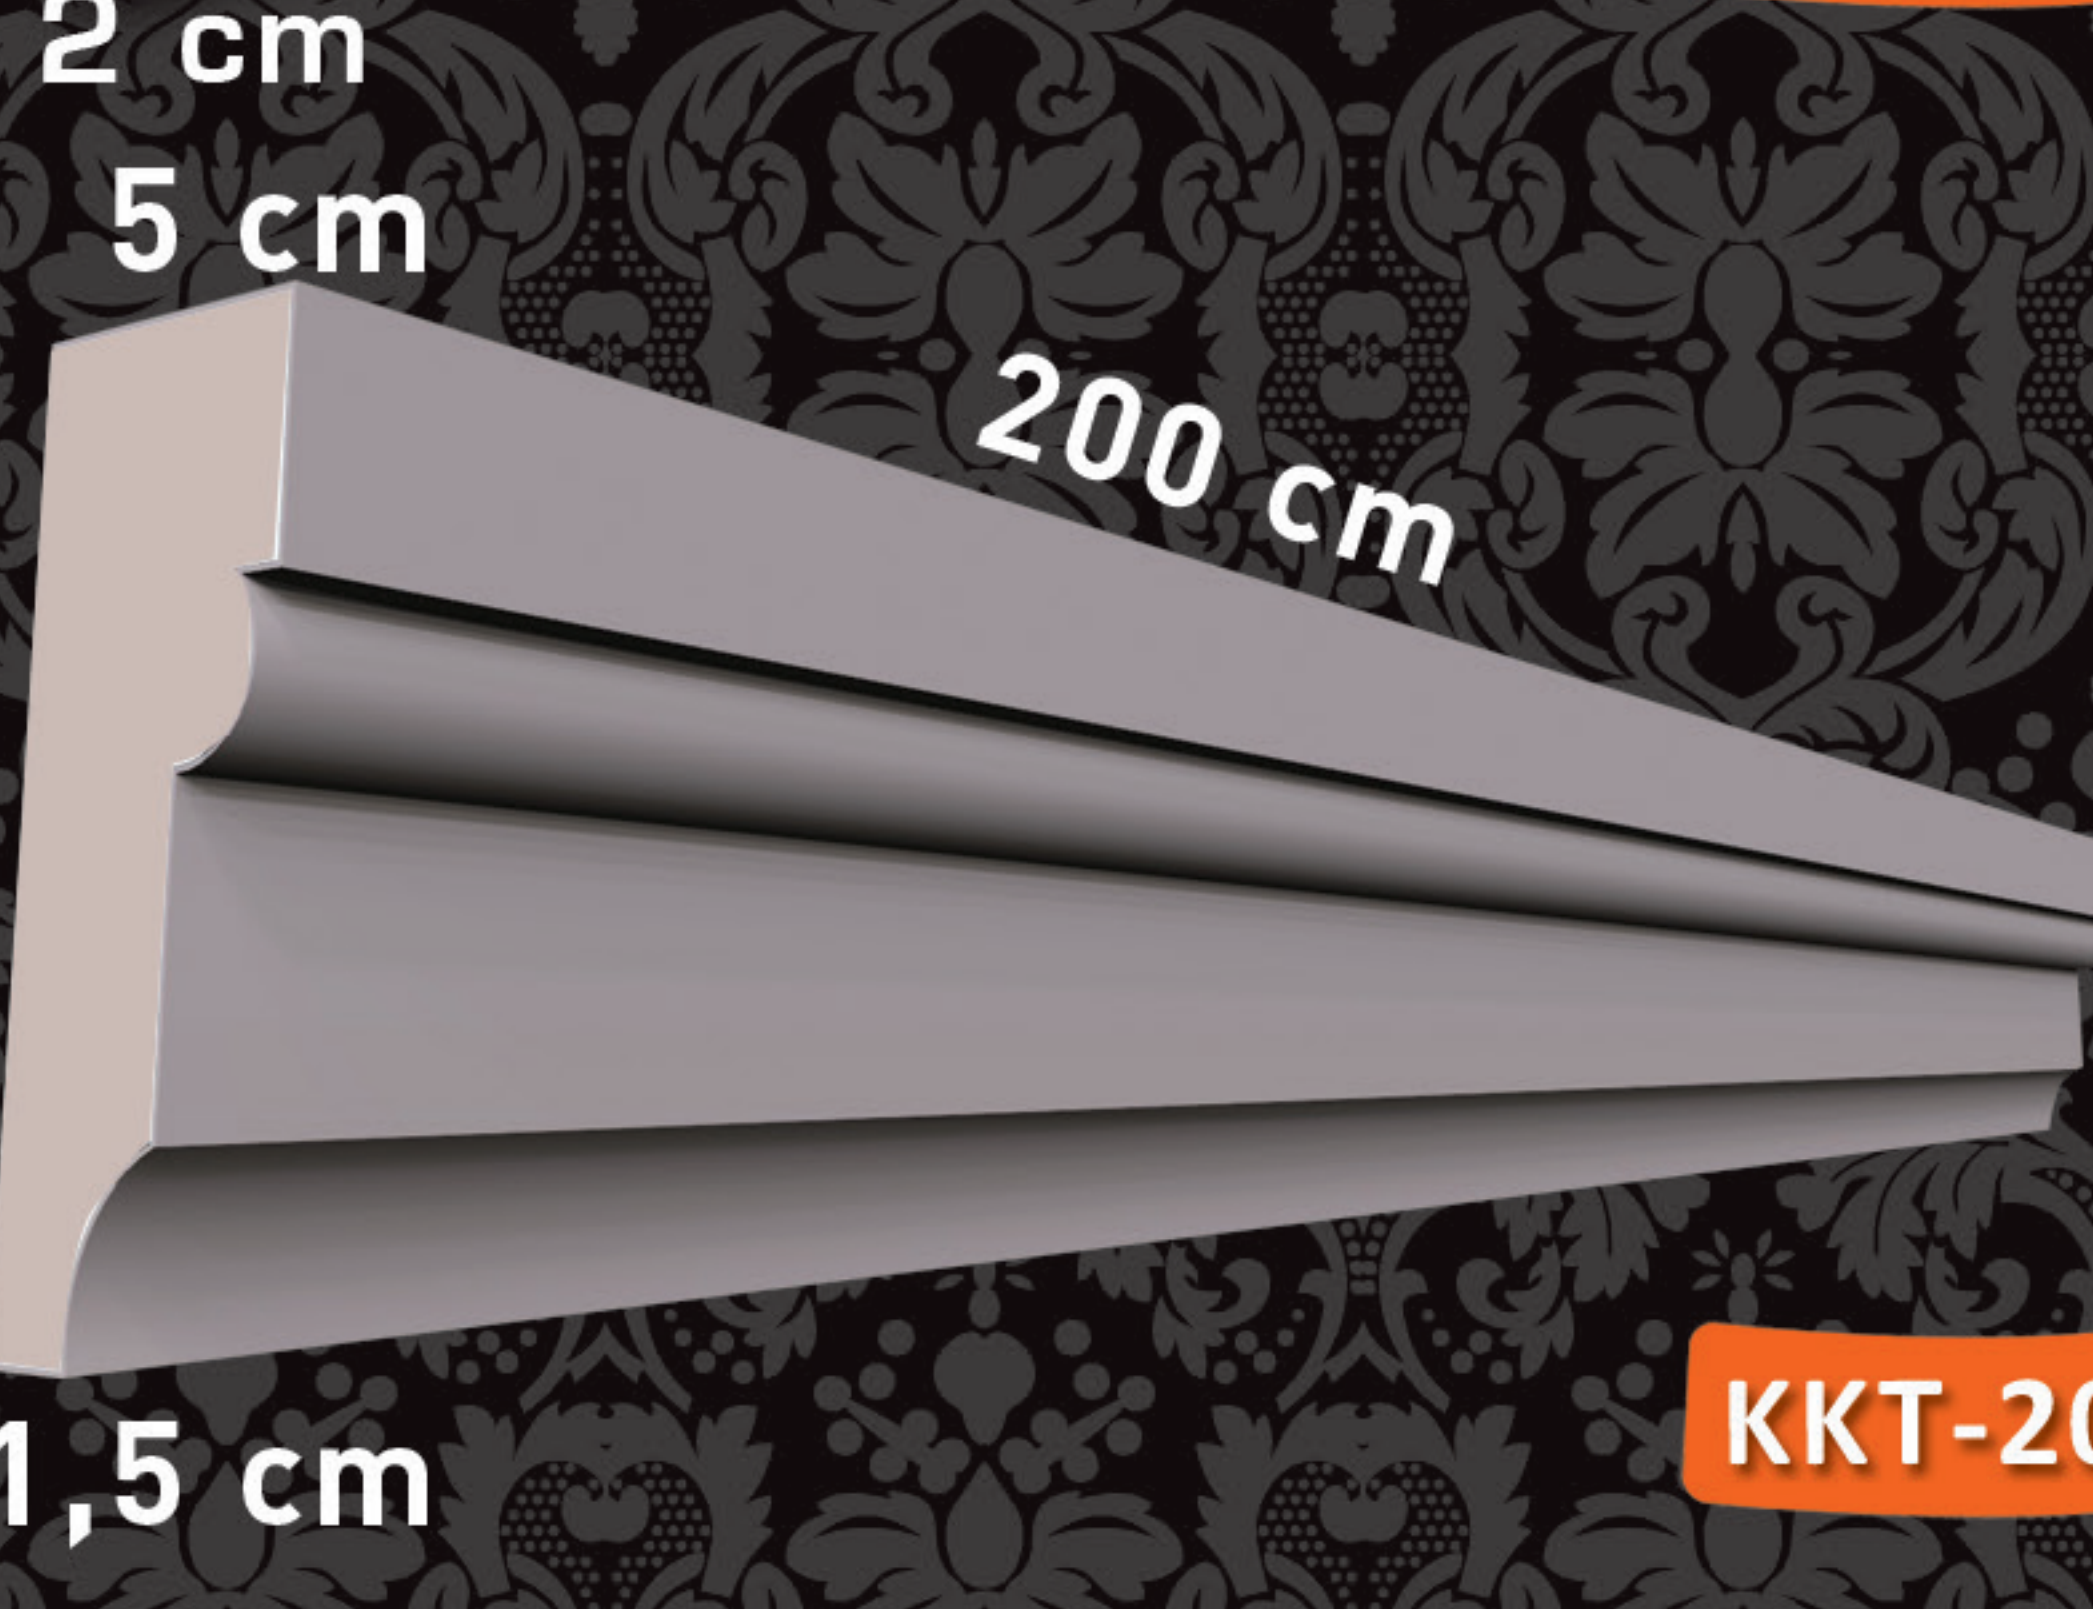

KKT-20

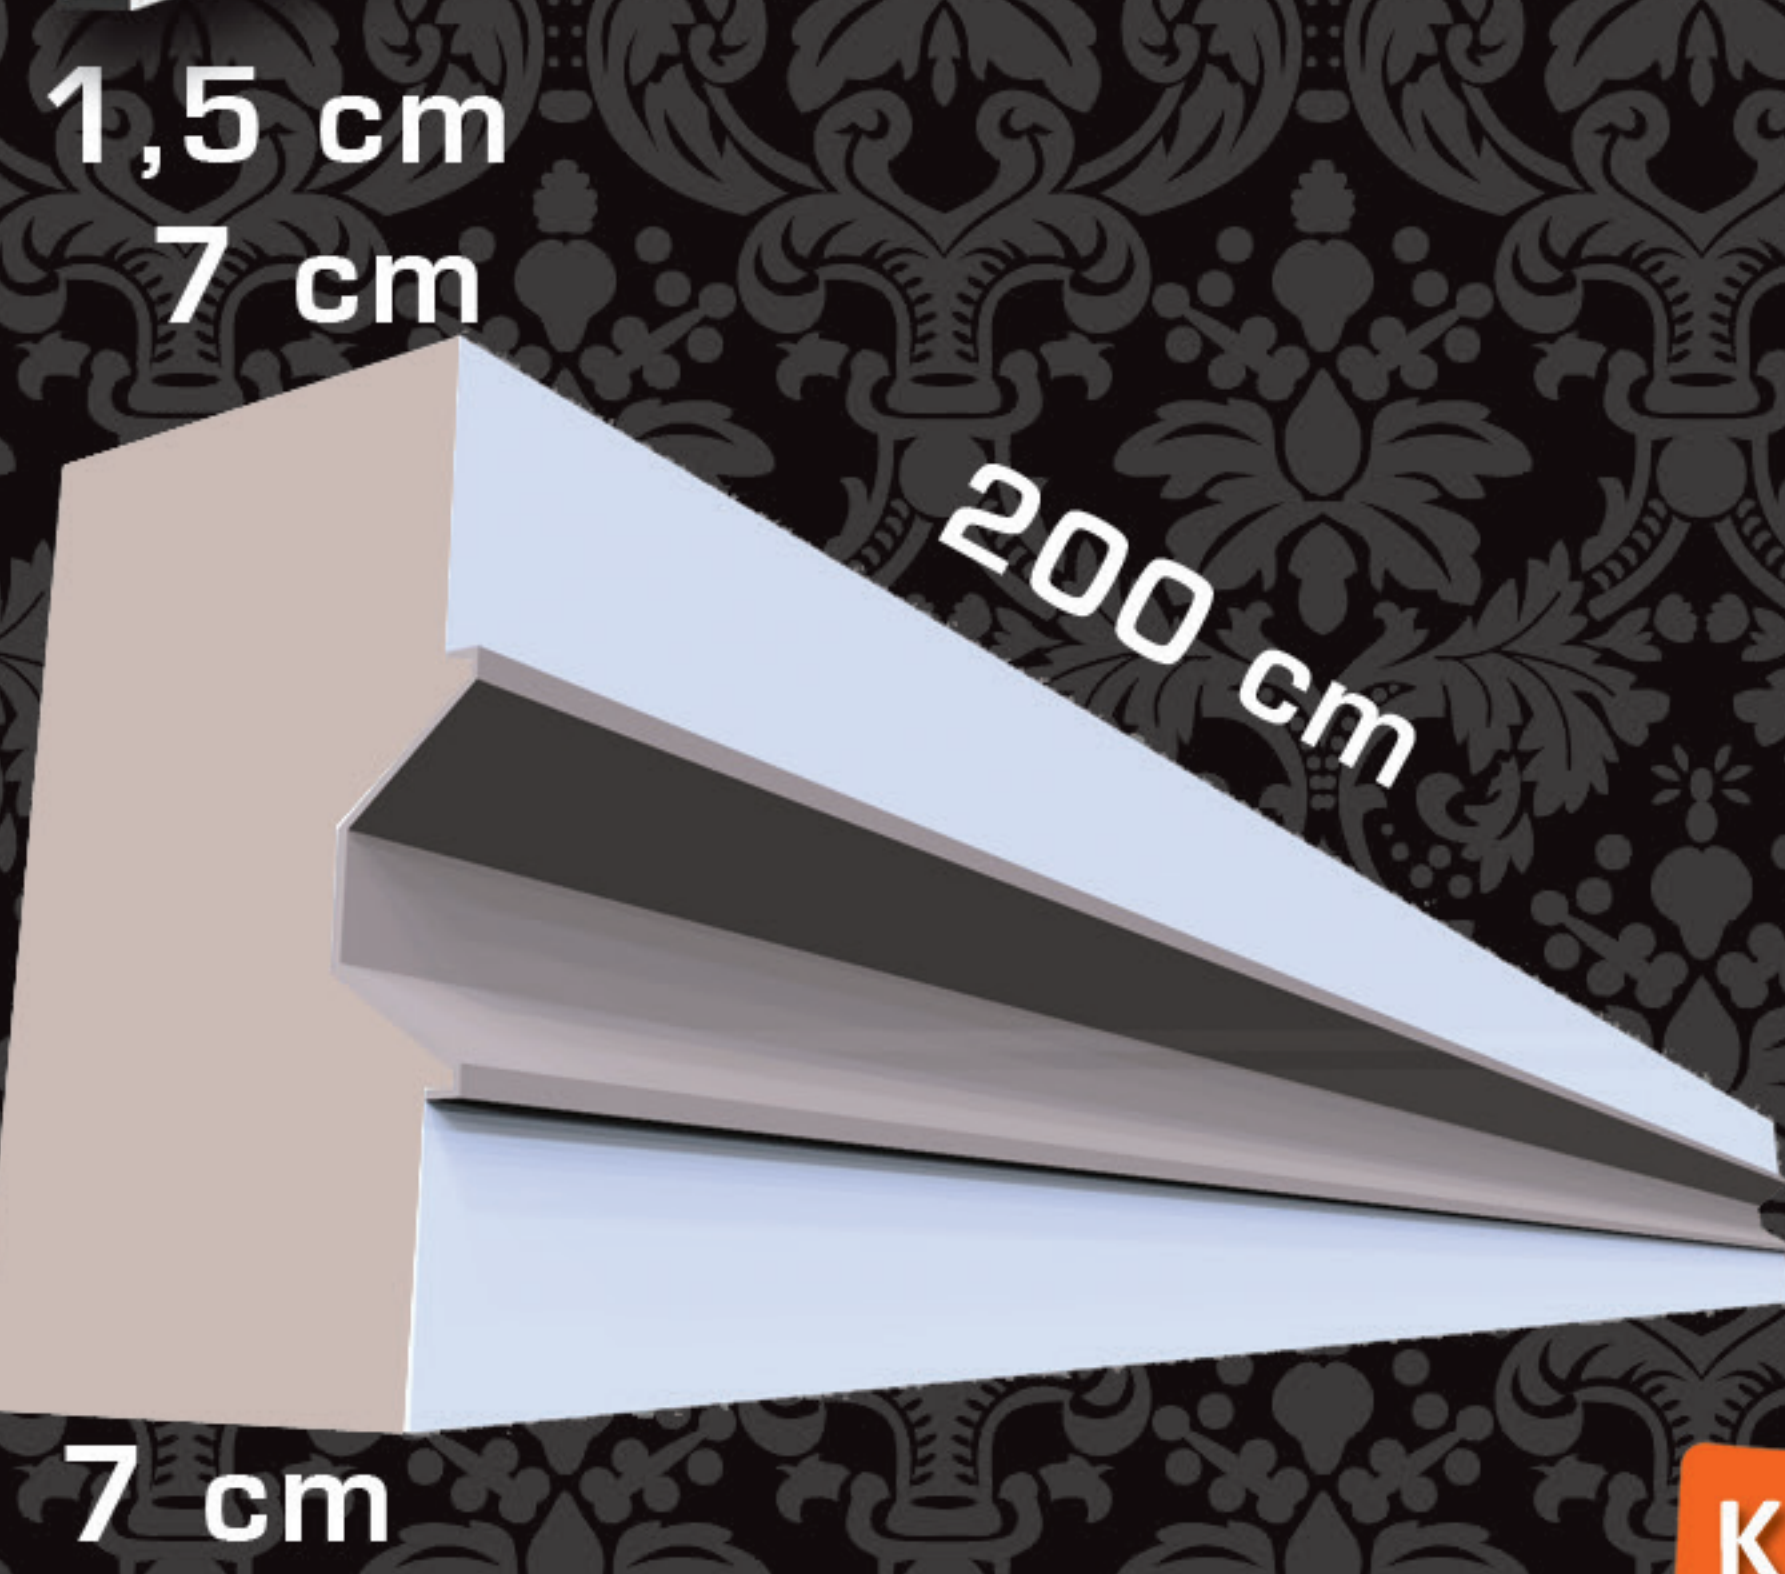

KKT-21

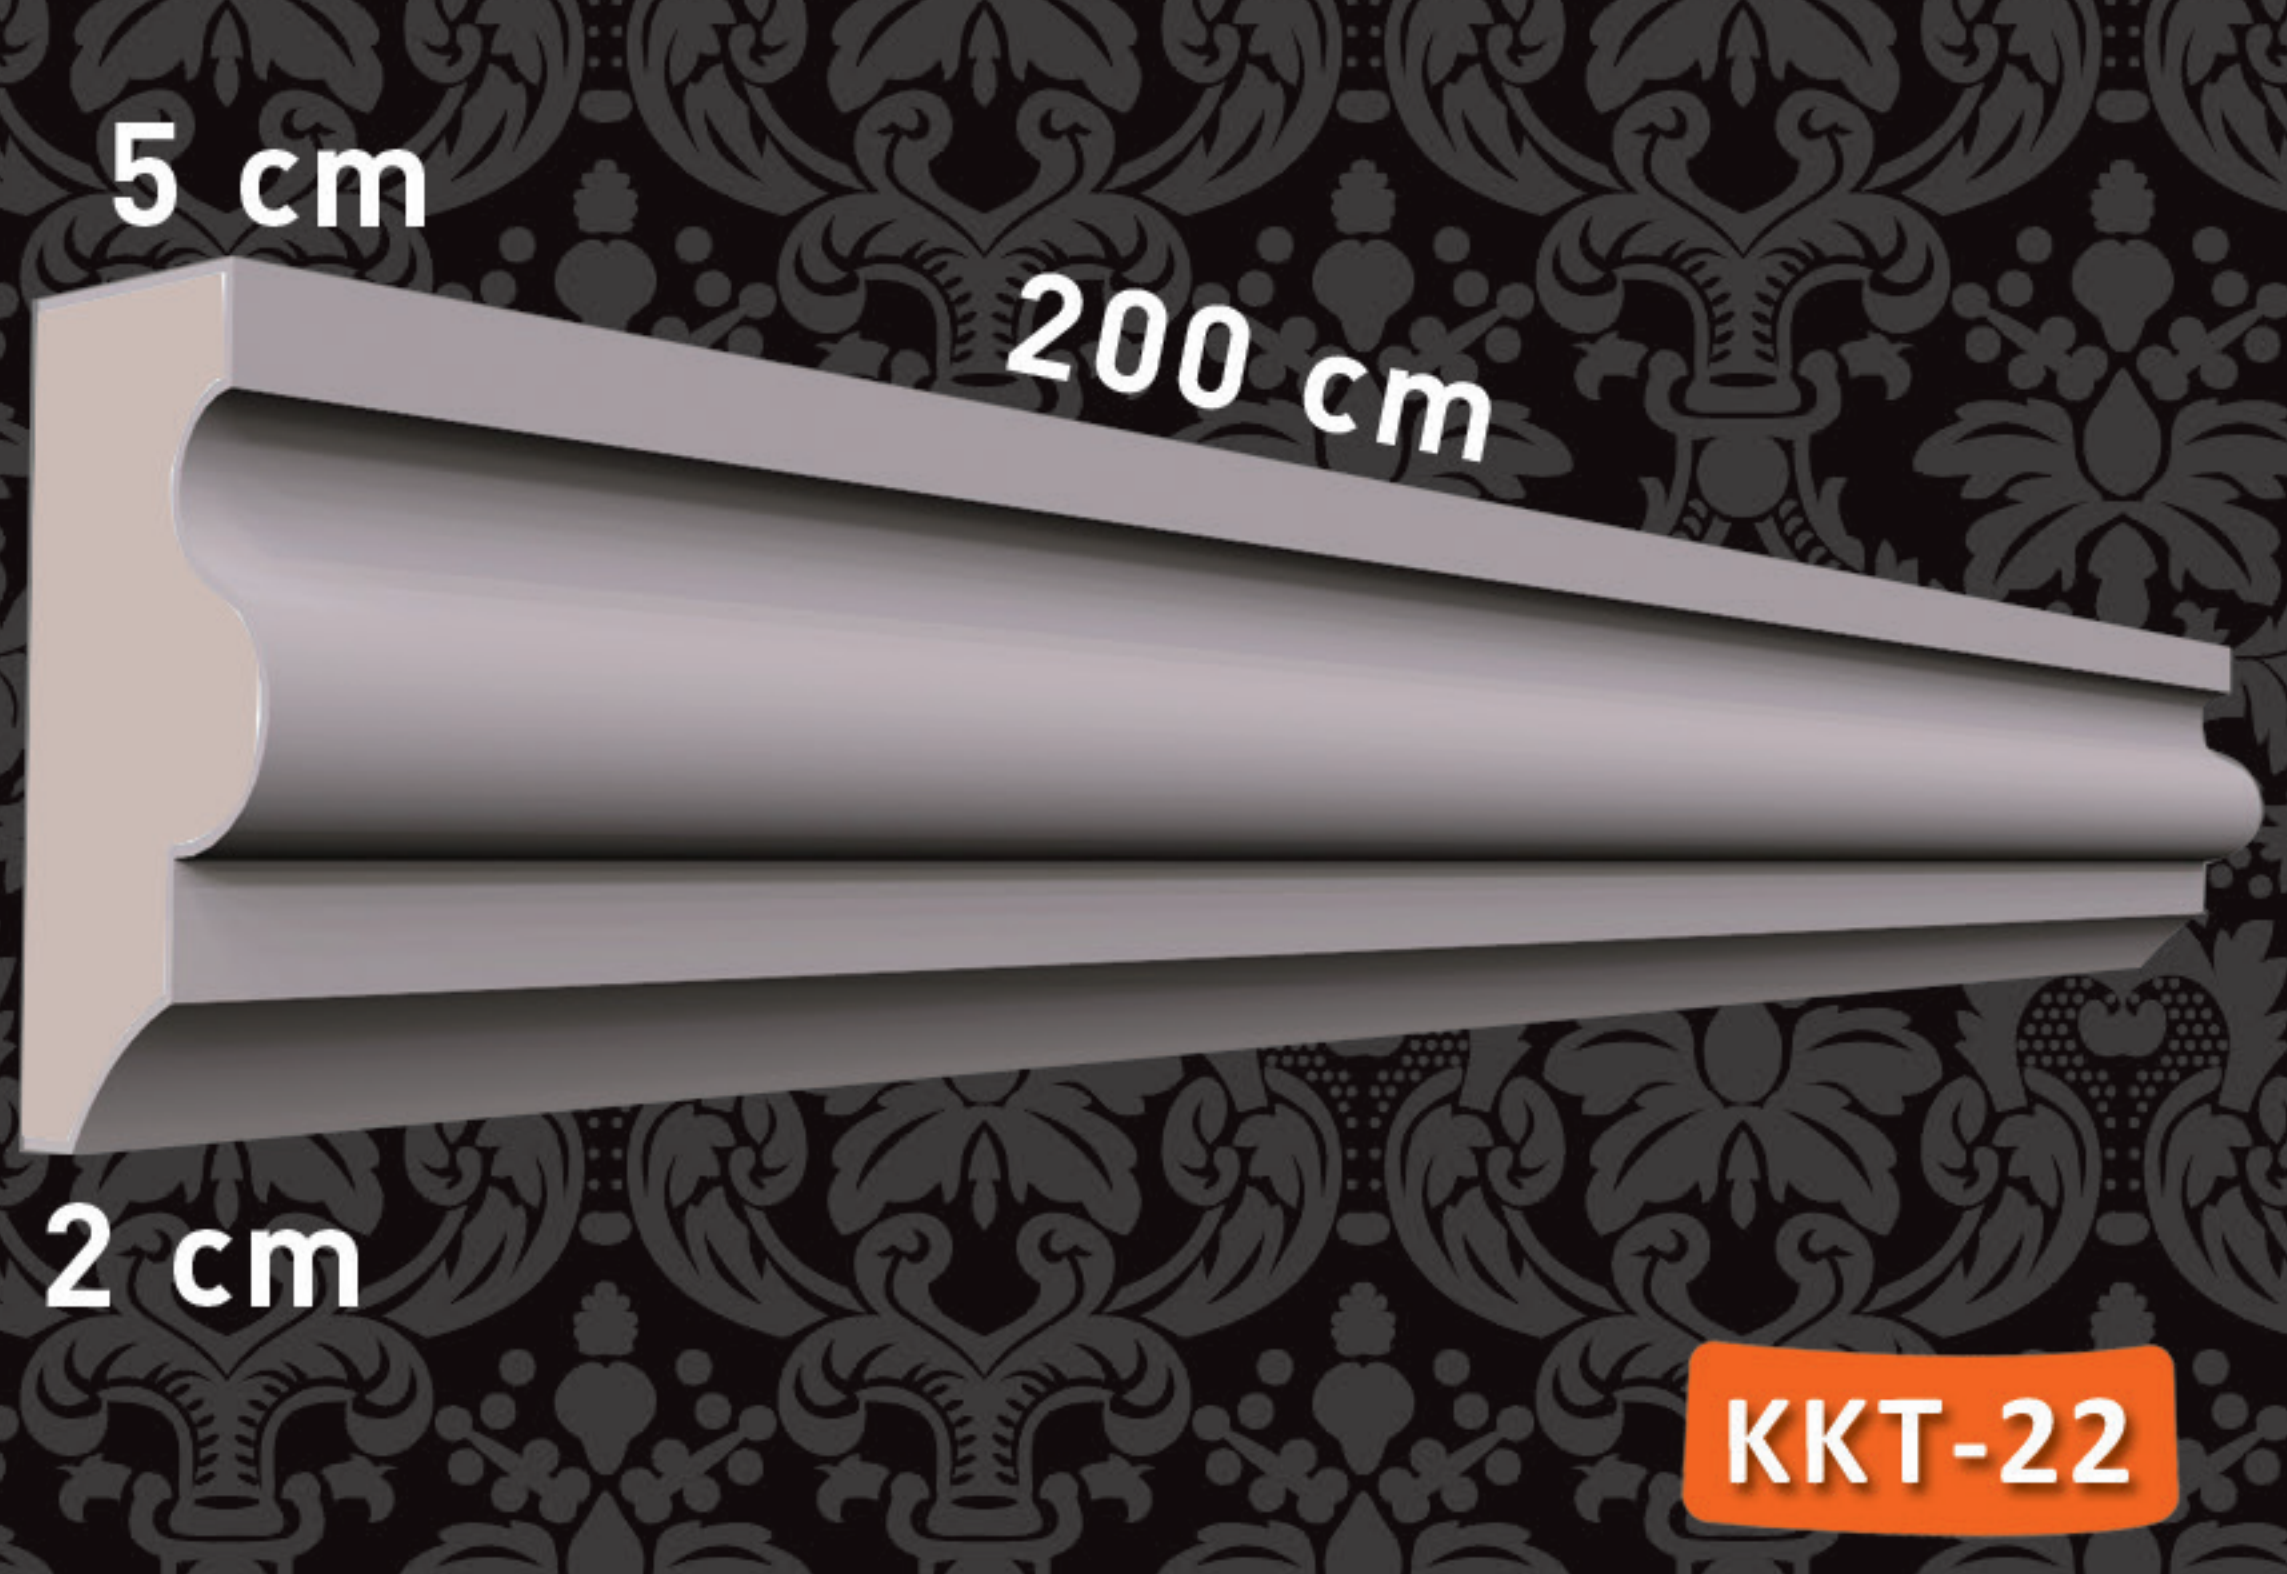

KKT-22

KÖŞE ELEMANLARI TOOTHING STONES



25x25x3 cm



KÖŞE ELEMANI-01

20x30x3 cm



KÖŞE ELEMANI-02

20x20x30x3 cm




KÖŞE ELEMANI-03

30x20x20 cm



KÖŞE ELEMANI-04

20x20x3 cm

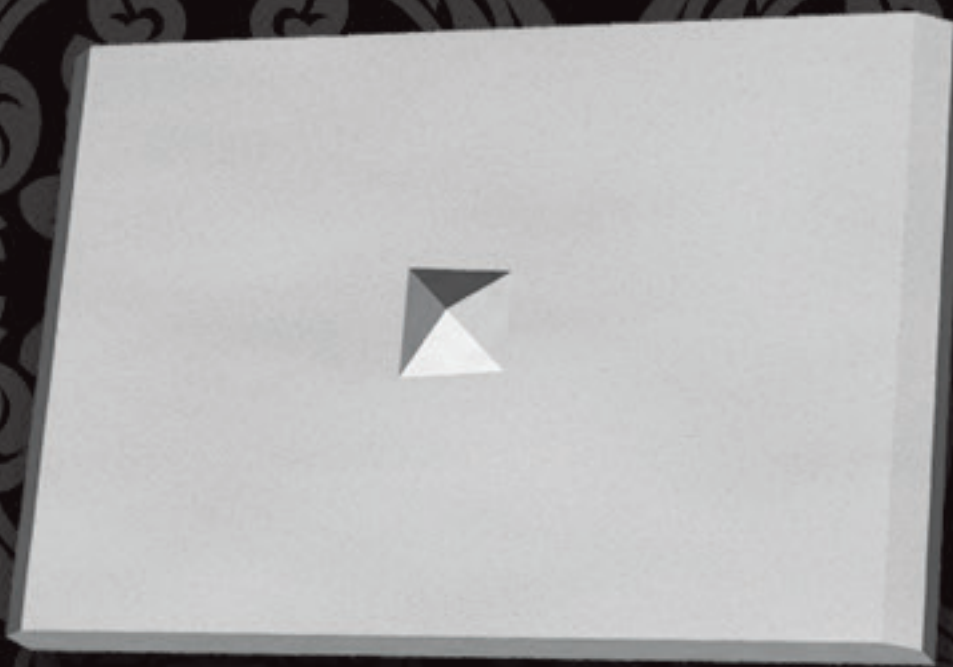

KÖŞE ELEMANI-05

6x6x3 cm



KÖŞE ELEMANI-06

8x8x3 cm



KÖŞE ELEMANI-07

12x12x3 cm



KÖŞE ELEMANI-08

5x10 cm



KÖŞE ELEMANI-09

12x12x3 cm




KÖŞE ELEMANI-10

20x20 cm



KÖŞE ELEMANI-11

20x50 cm

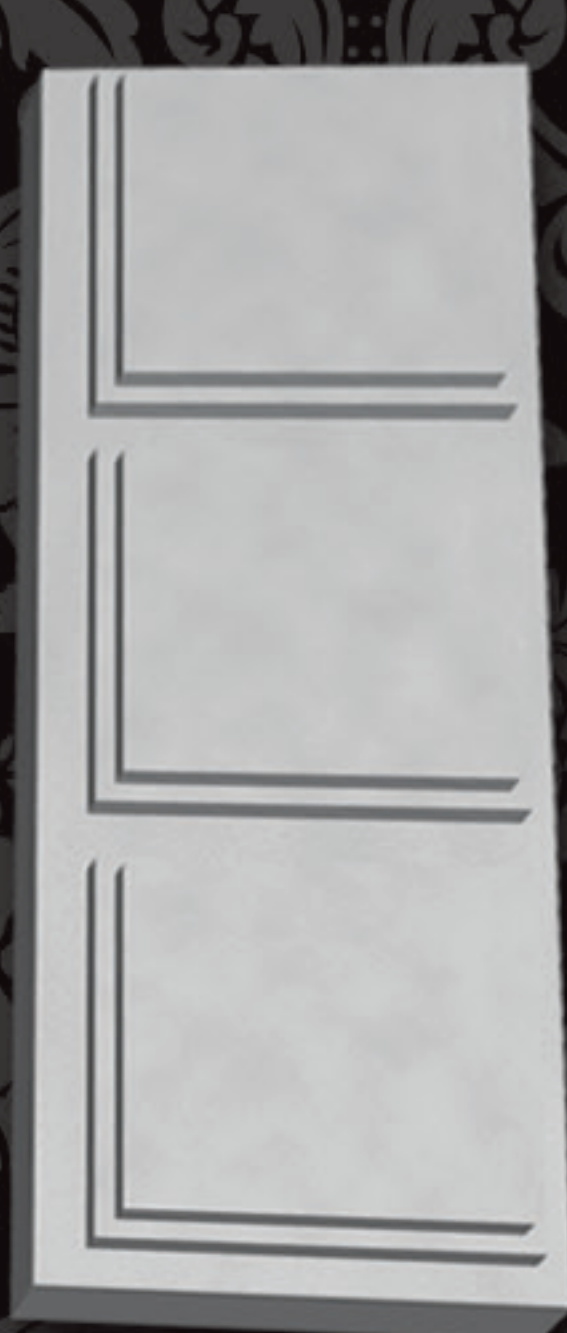

KÖŞE ELEMANI-12

20x20x30 cm



KÖŞE ELEMANI-13

25x25x3 cm



İÇ KÖŞE ELEMANI

SÜTUN BAŞLIK COLUMN TITLE

24



SÜTUN BAŞLIK 01



SÜTUN BAŞLIK 02



SÜTUN BAŞLIK 03



SÜTUN BAŞLIK 04



SÜTUN BAŞLIK 05



SÜTUN BAŞLIK 06



SÜTUN BAŞLIK 07

SÜTUNLAR COLUMNS

50x25x200 cm



SÜTUN 01

40x20x200 cm



SÜTUN 02

30x15x200 cm



SÜTUN 03

20x10x200 cm



SÜTUN 04

20x5x200 cm



SÜTUN 05

20x10x200 cm



SÜTUN 06

30x15x200 cm



SÜTUN 07

40x20x200 cm



SÜTUN 08

50x25x200 cm



SÜTUN 09

30x30x200 cm



SÜTUN 10

20x20x200 cm



SÜTUN 11

20x20 cm
25x25 cm
30x30 cm



SÜTUN 12

20x20x200 cm



SÜTUN 13

30x30x200 cm



SÜTUN 14

20x200 cm



SÜTUN 15

30x15x200 cm




SÜTUN 16

FUGA KAPLAMA COATING GAP

26




FUGA 01

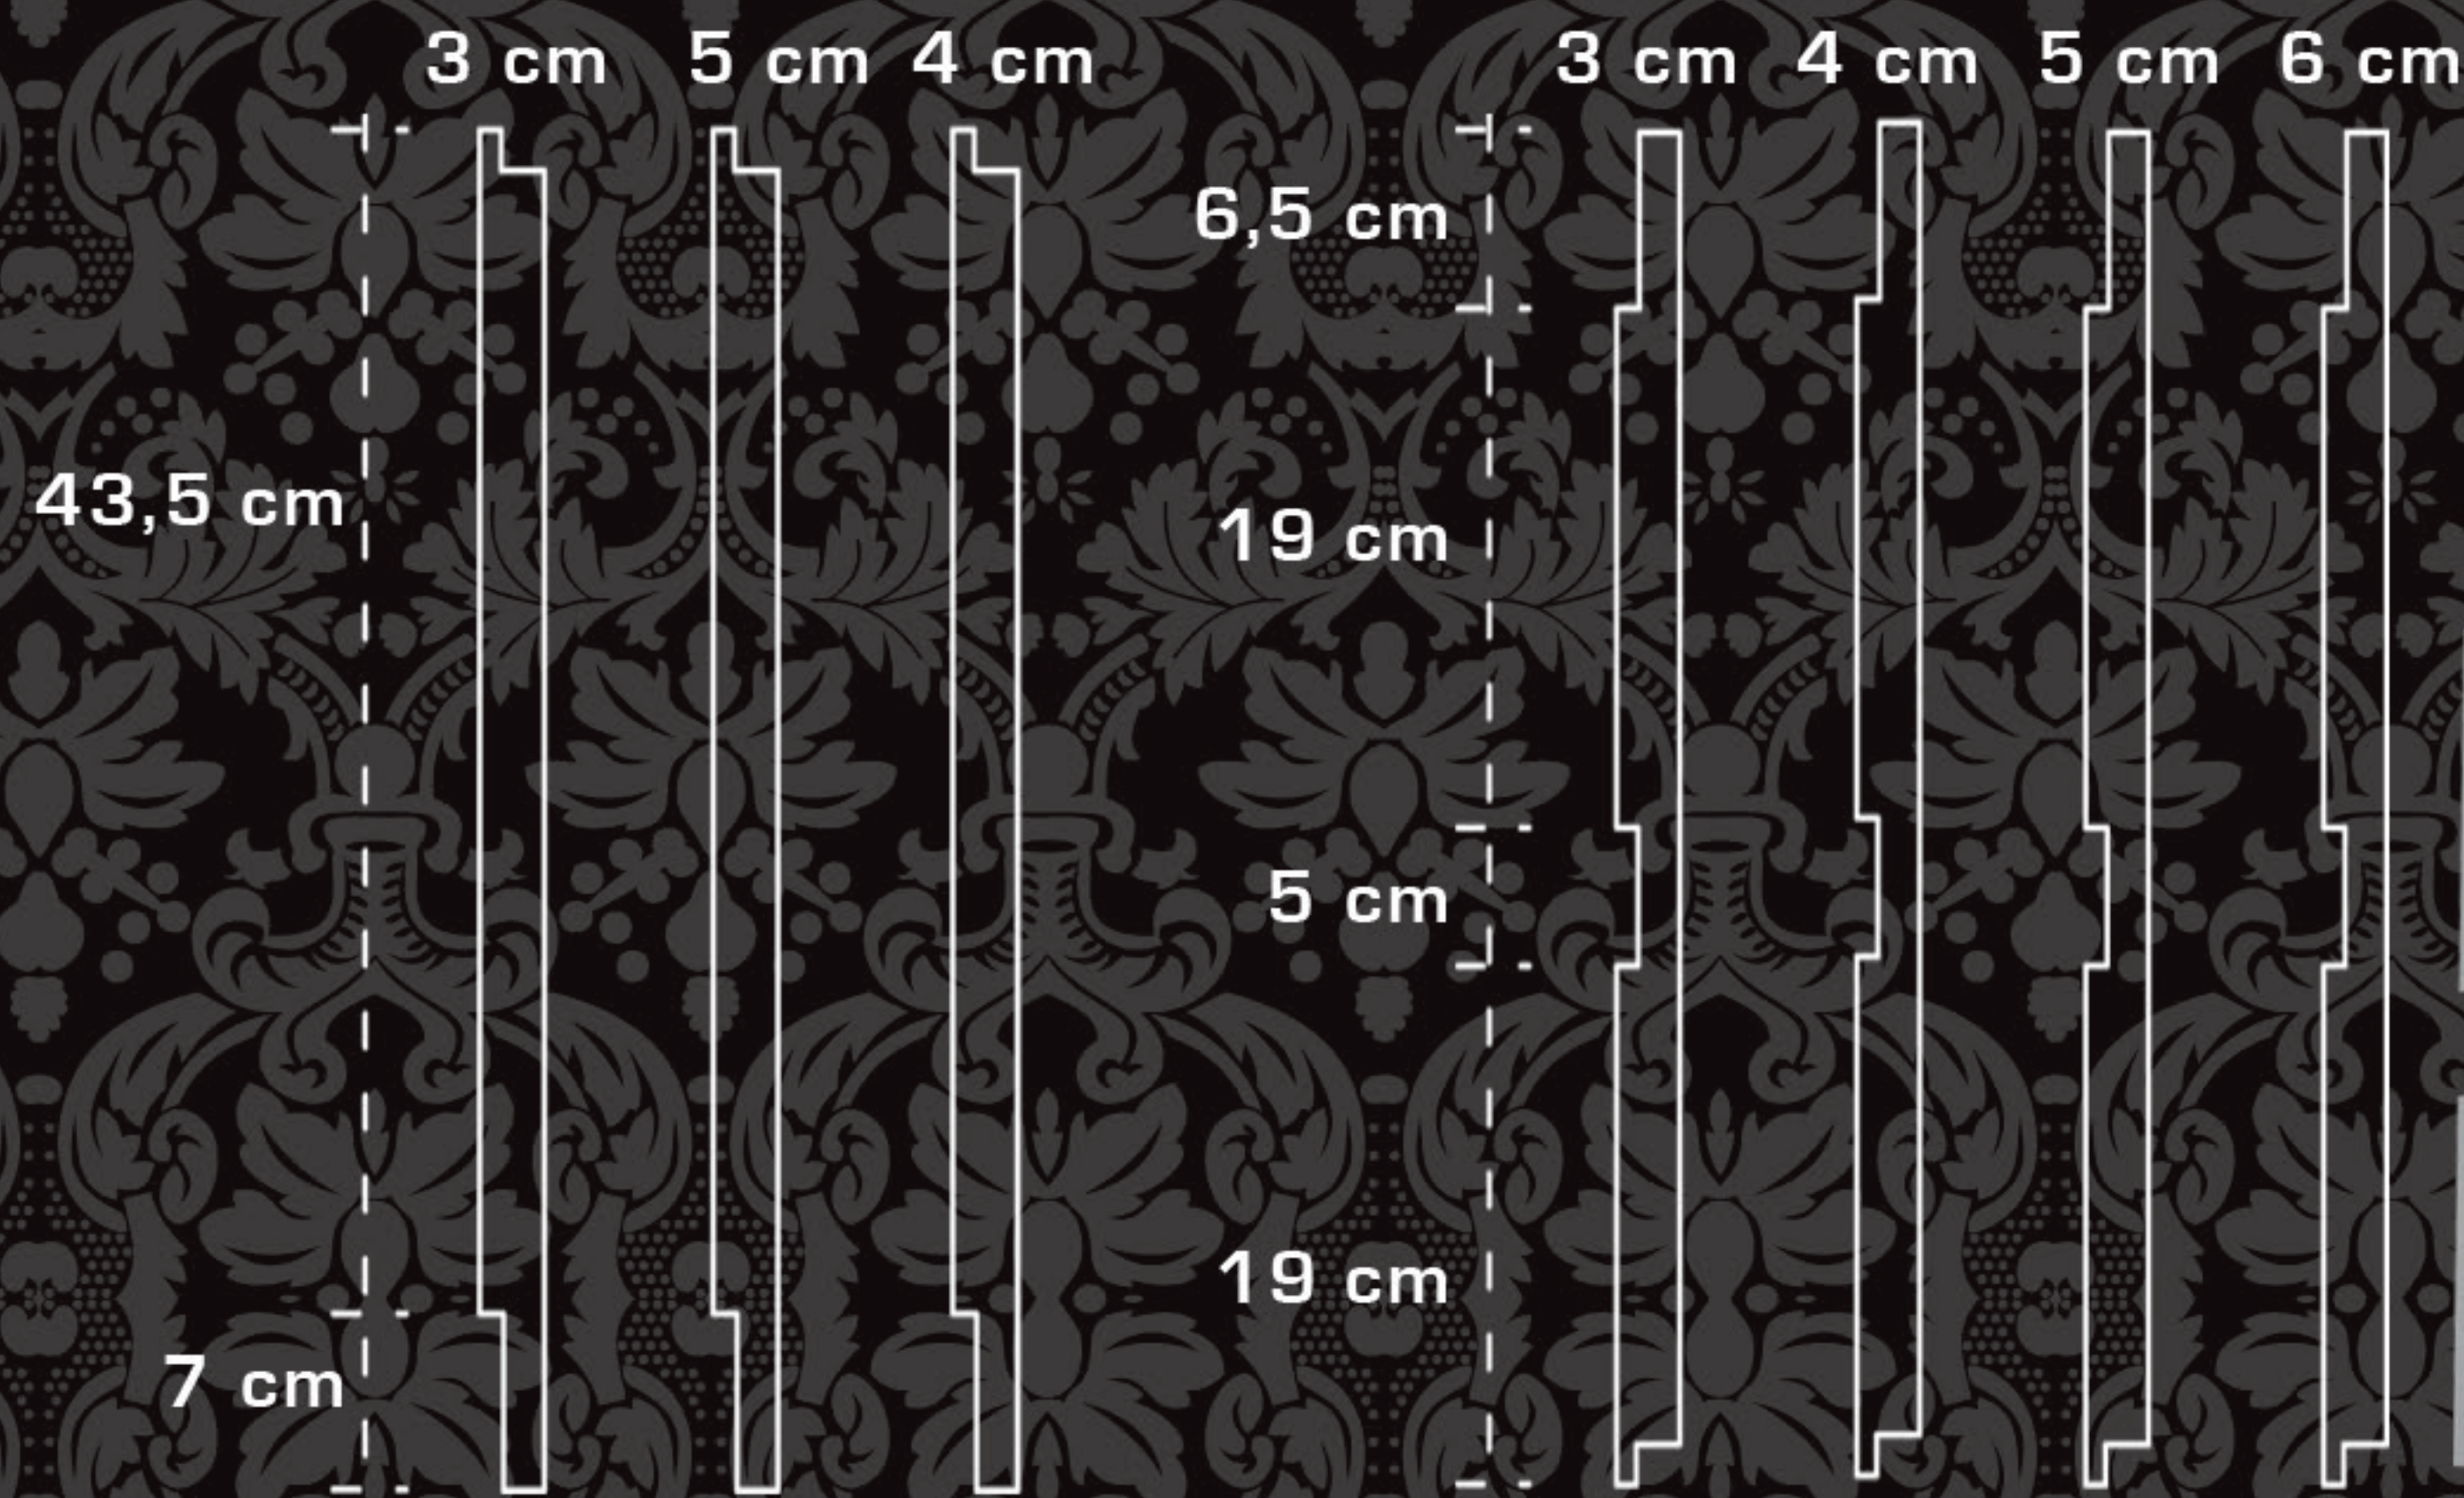

FUGA 02



FUGA 03

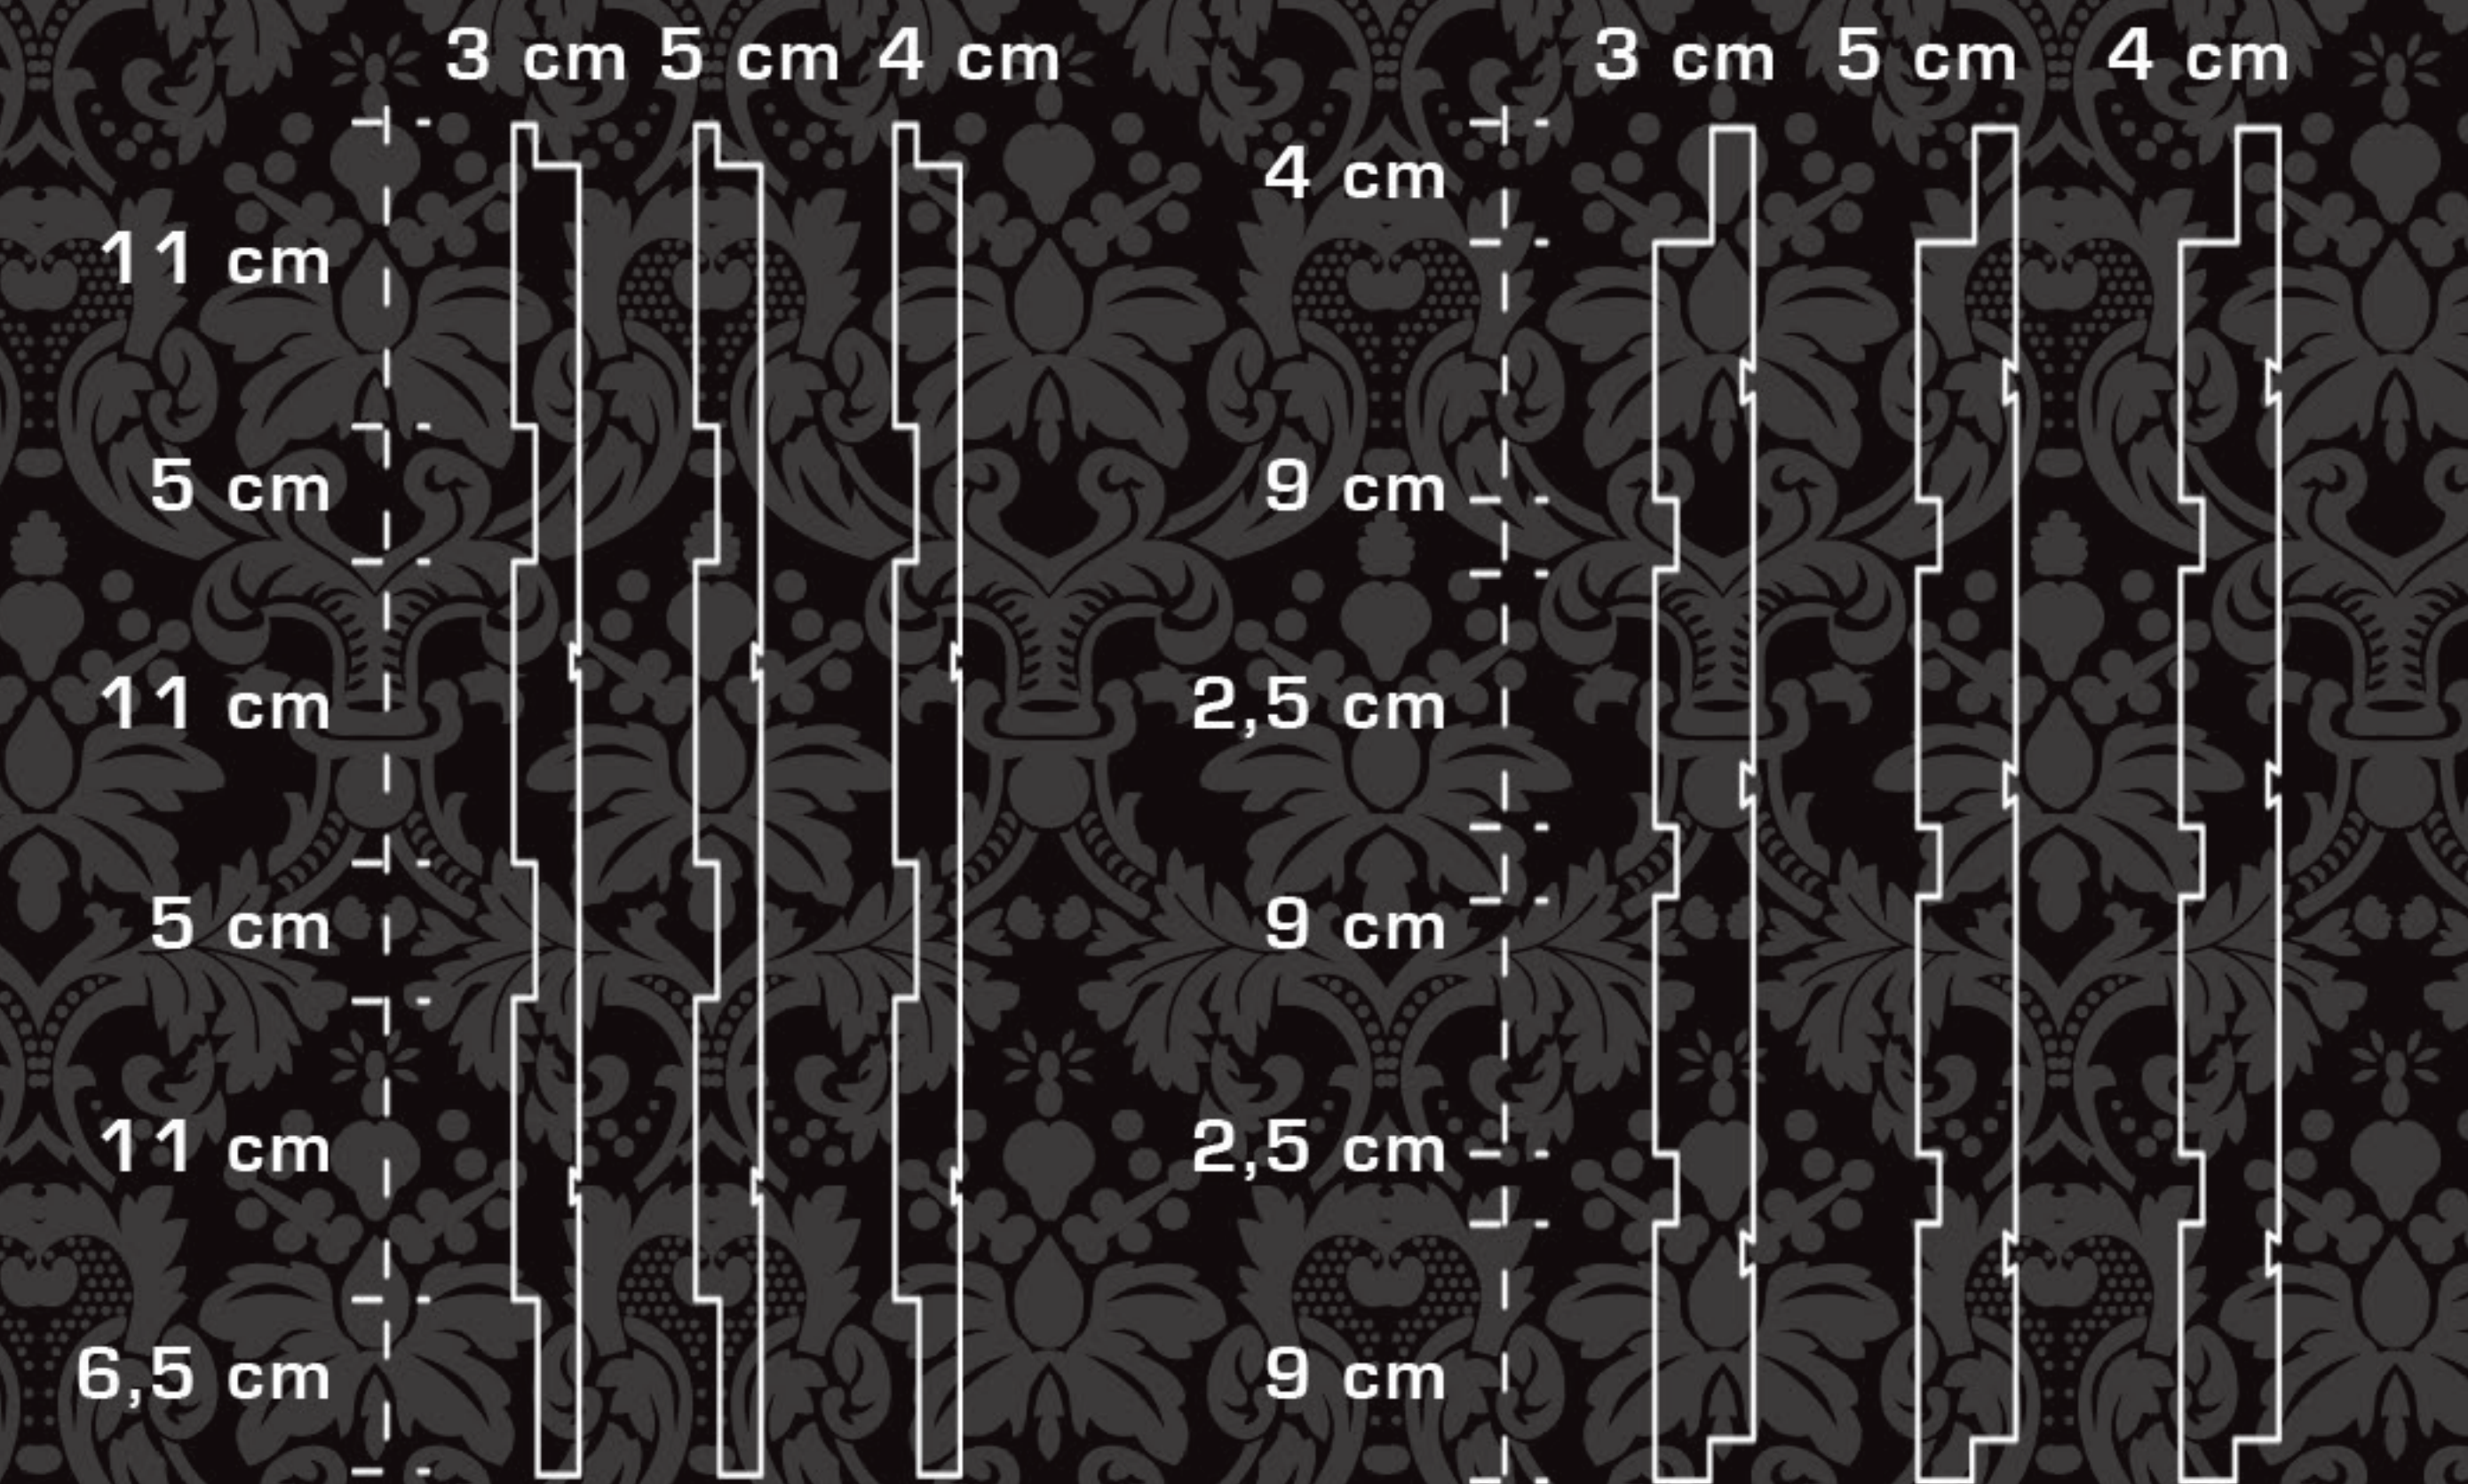


FUGA 04



FUGA KAPLAMA COATING GAP




FUGA 05

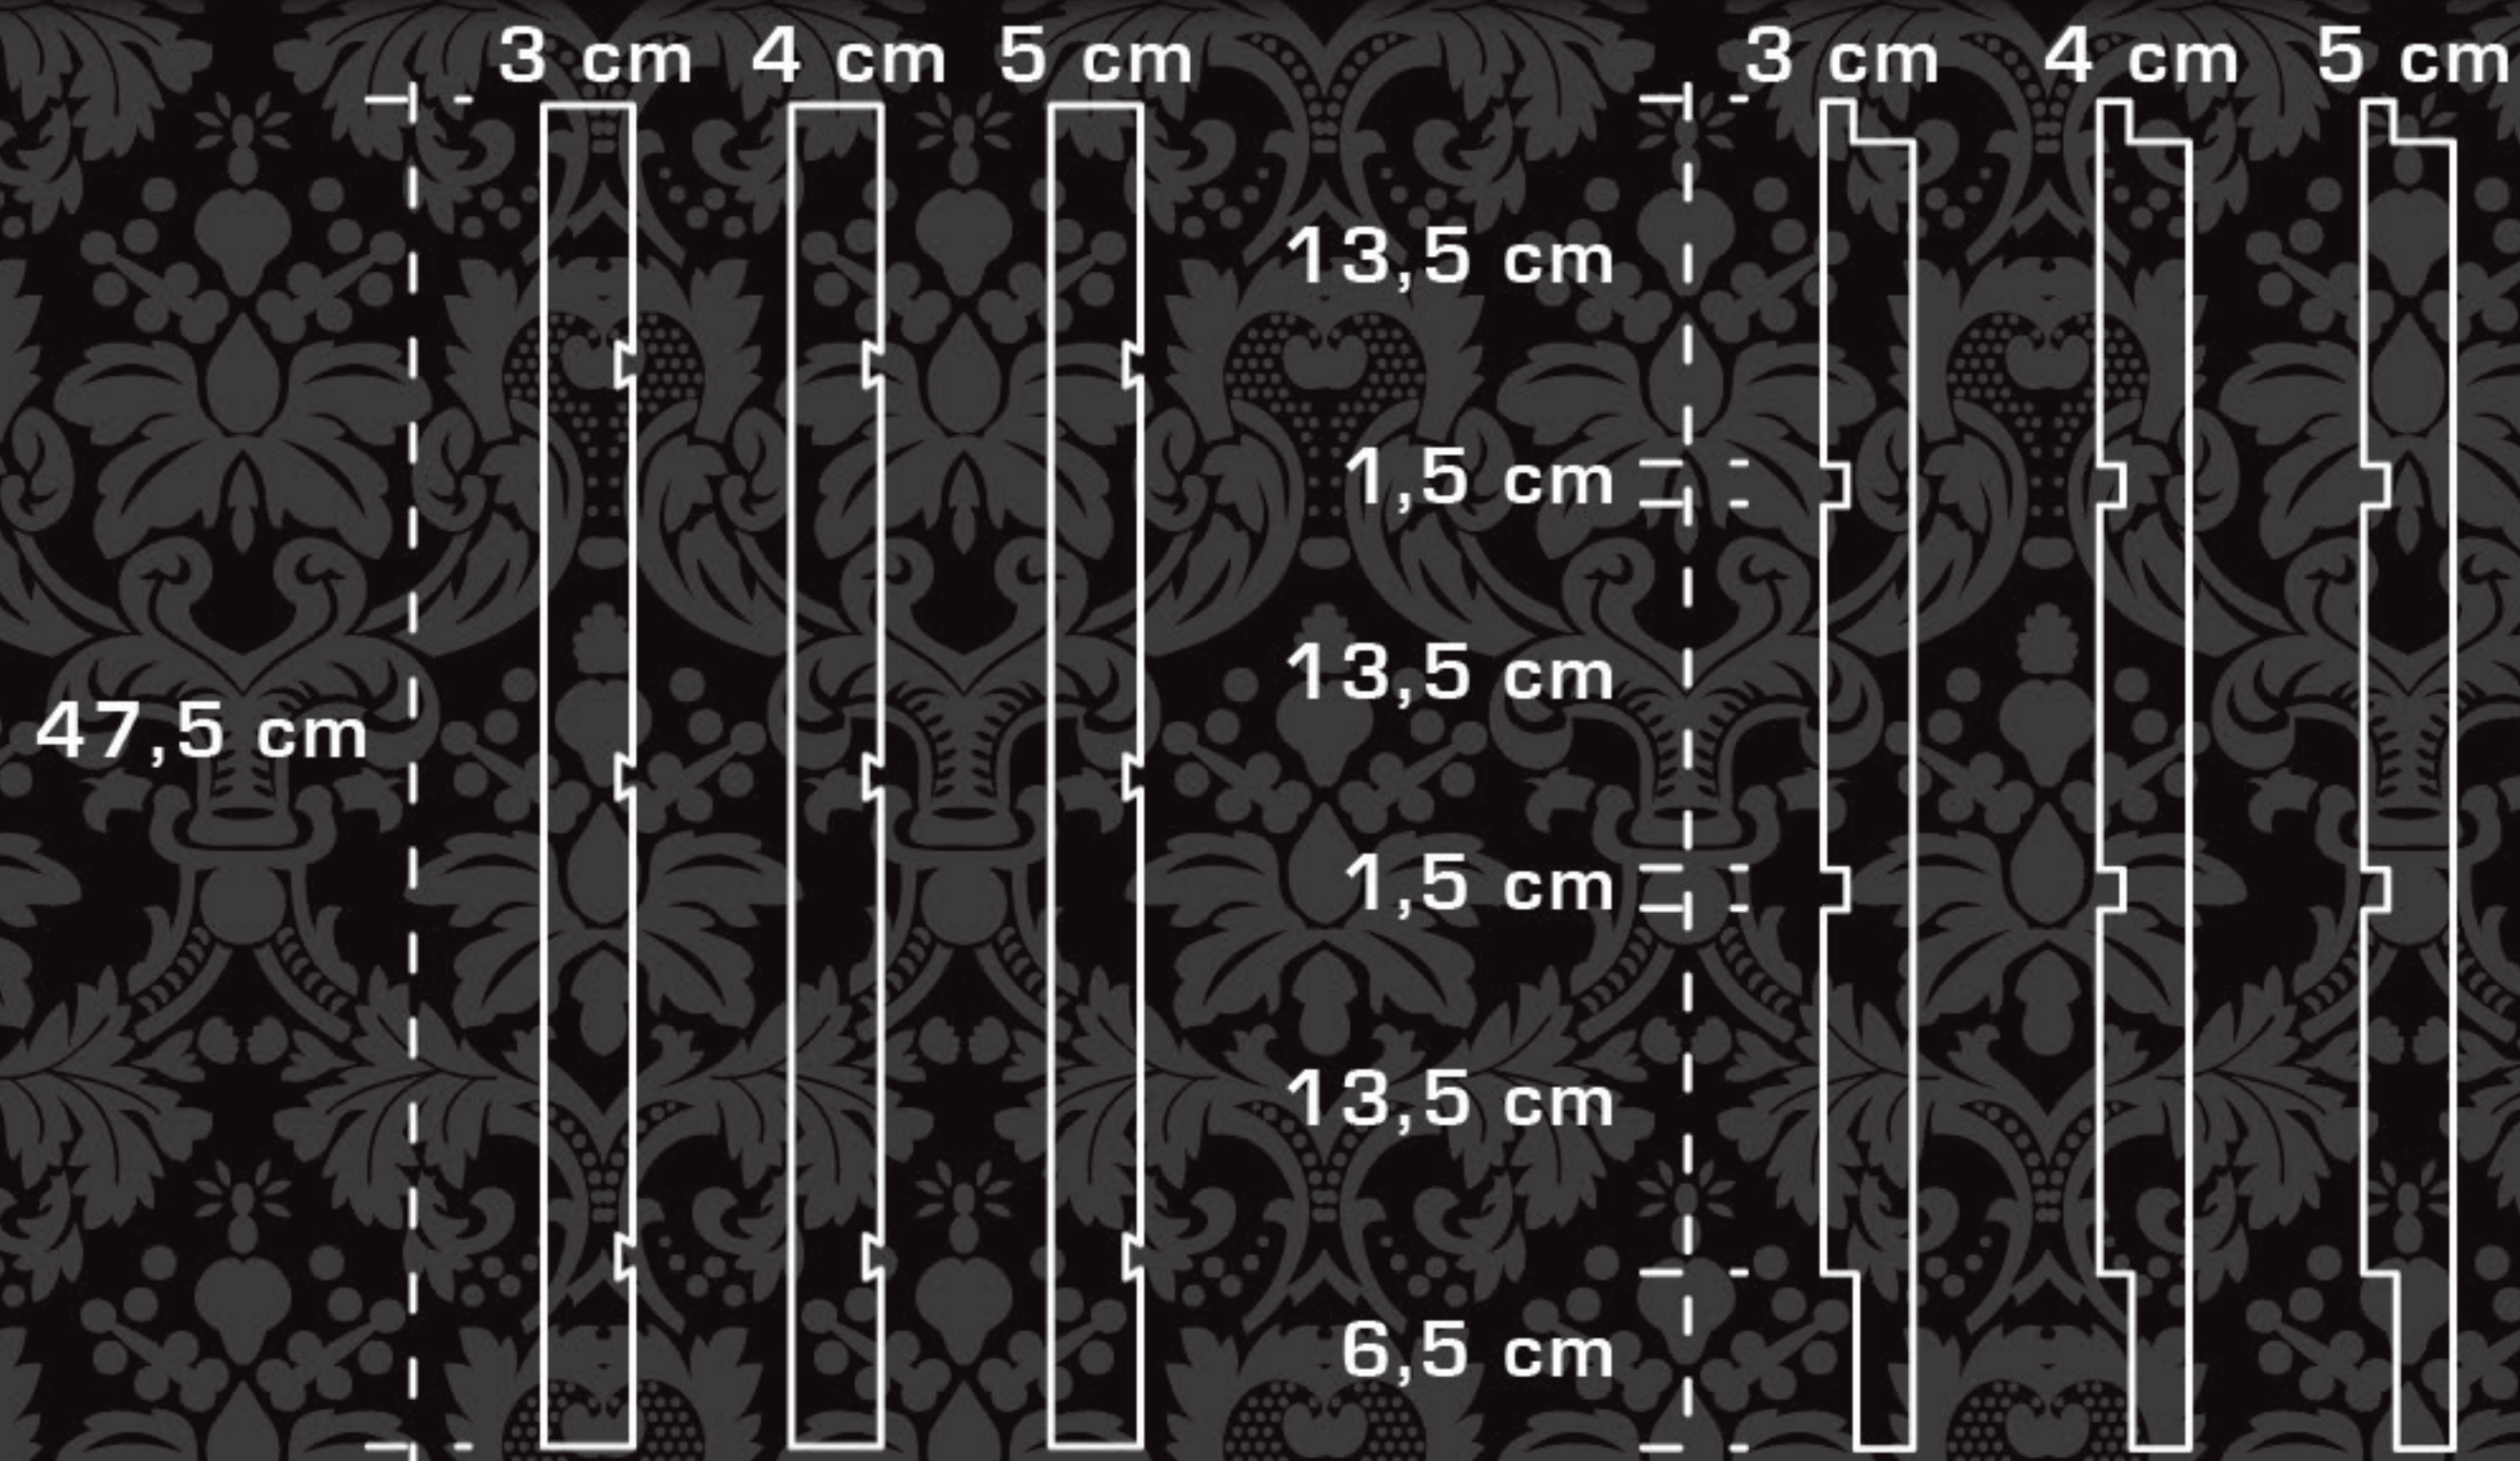

FUGA 06





FUGA 07

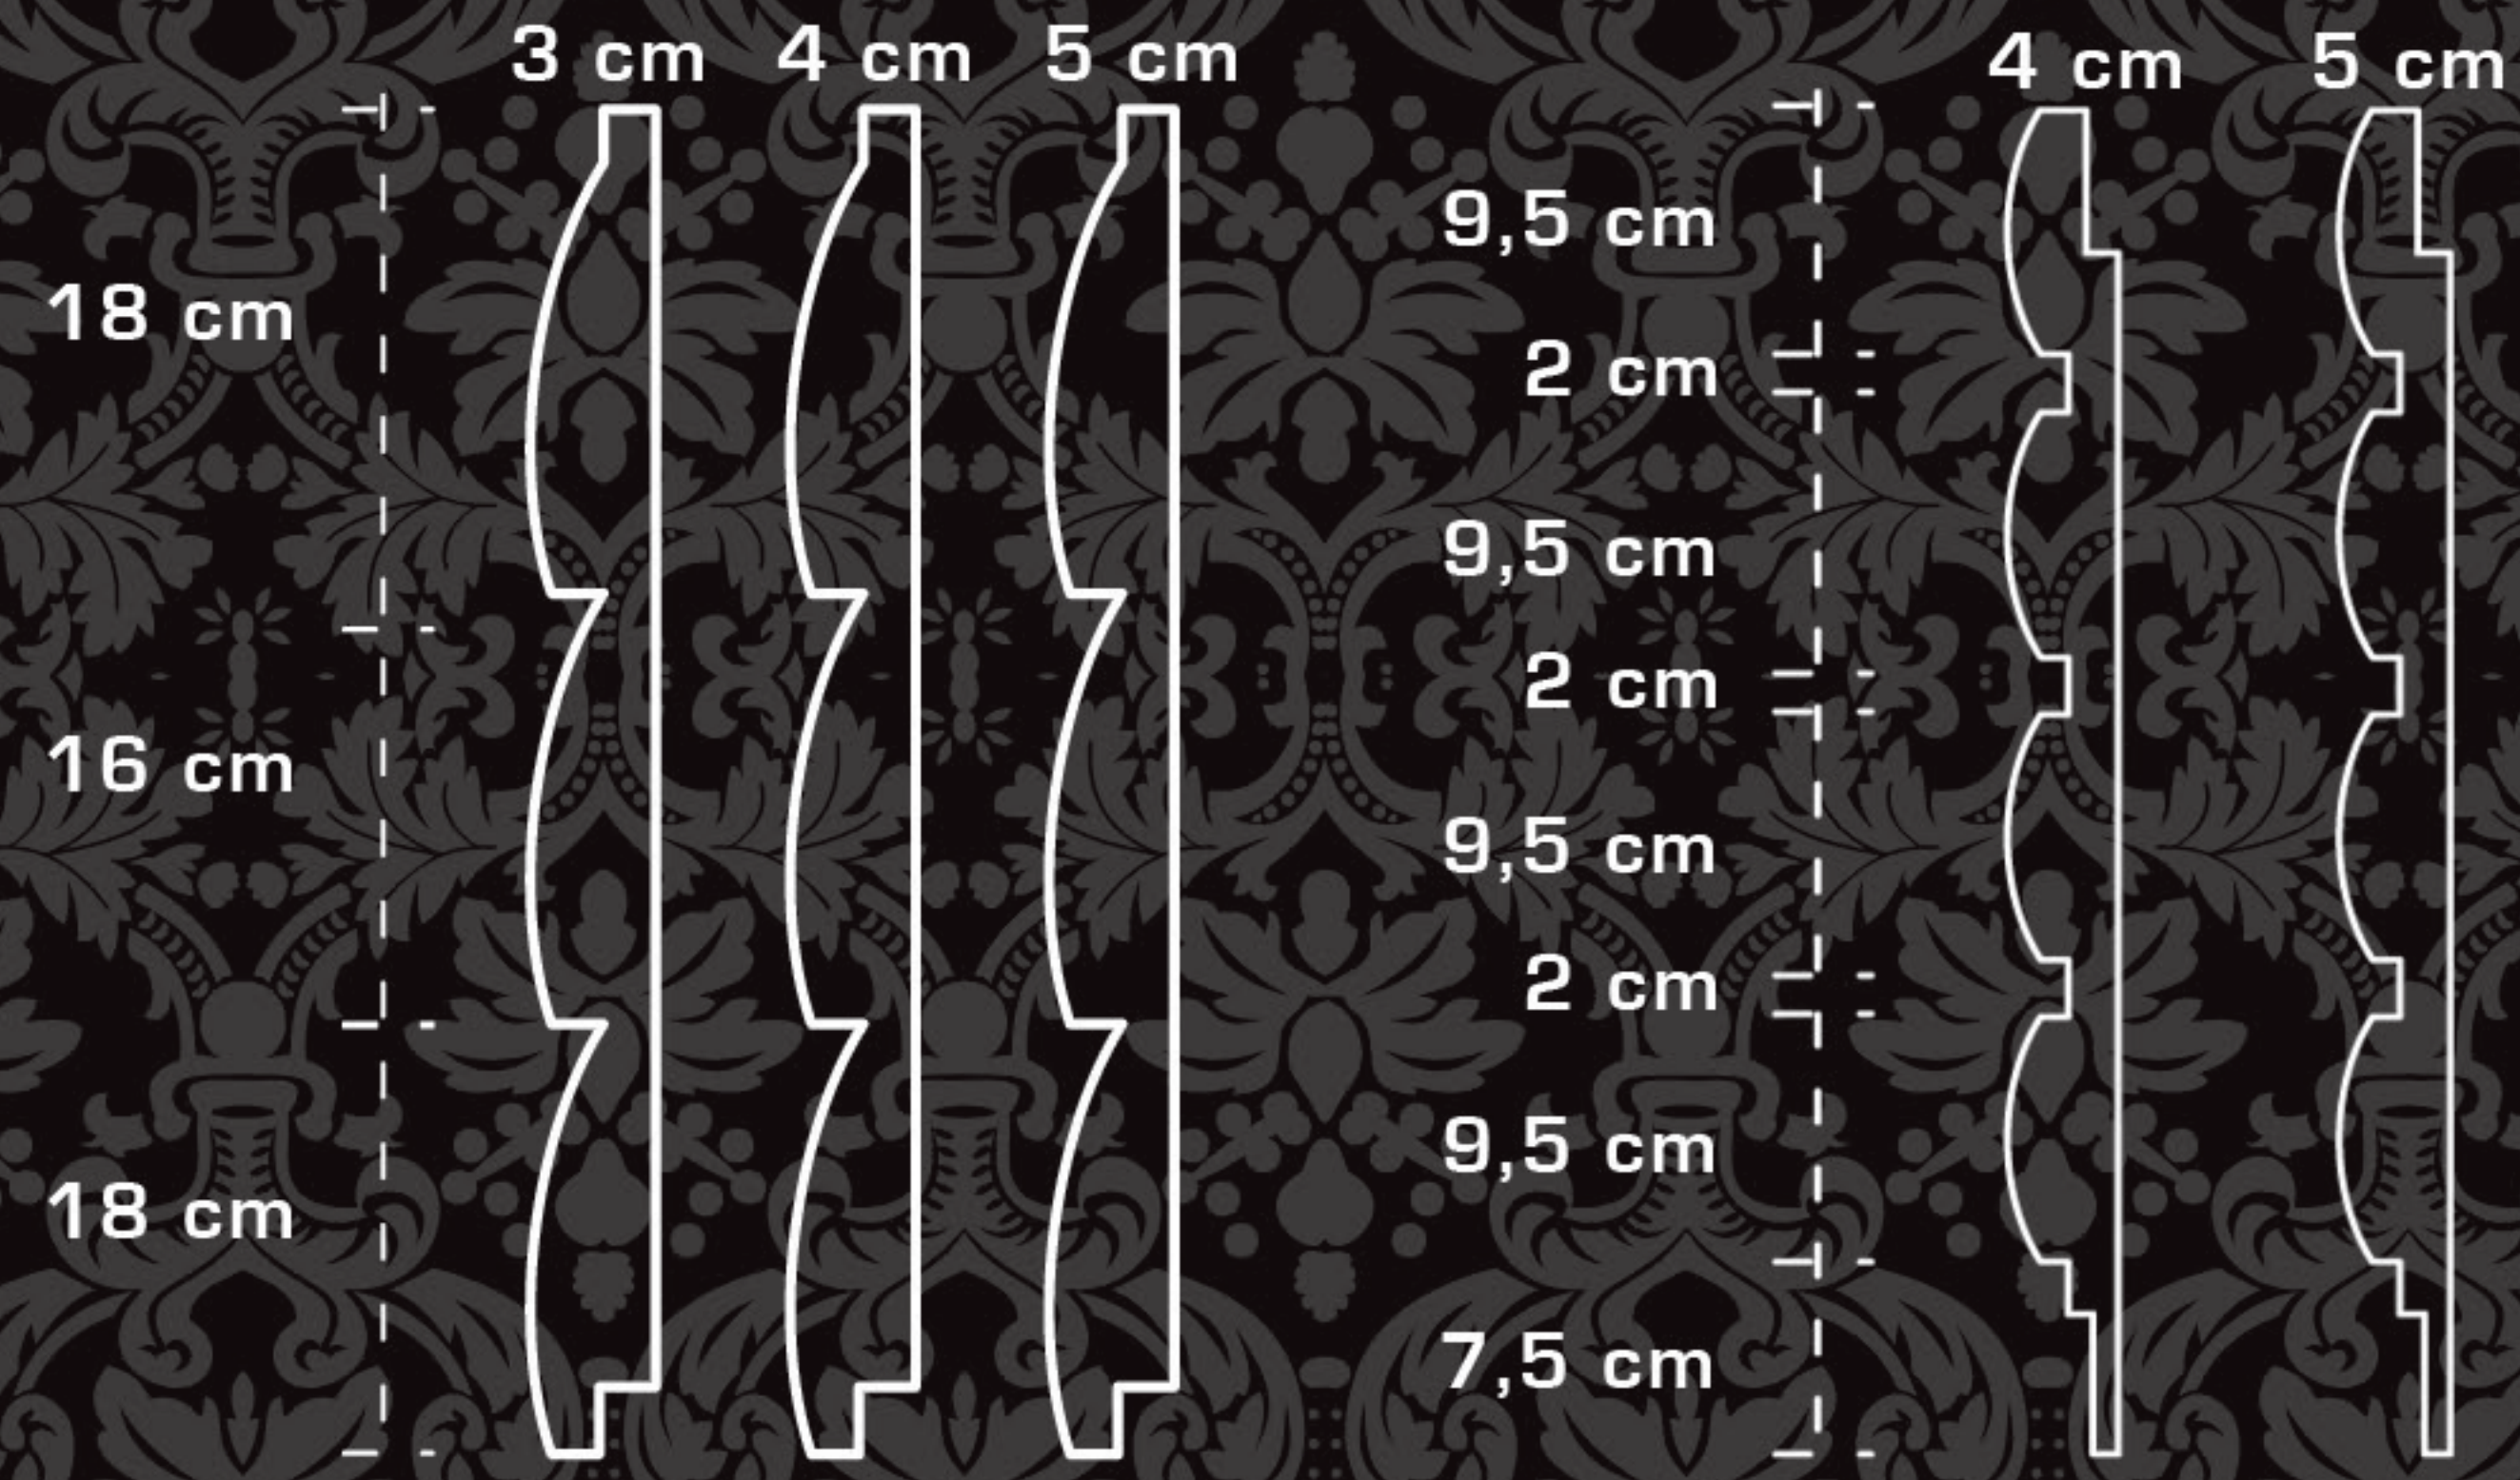

FUGA 08




FUGA 09

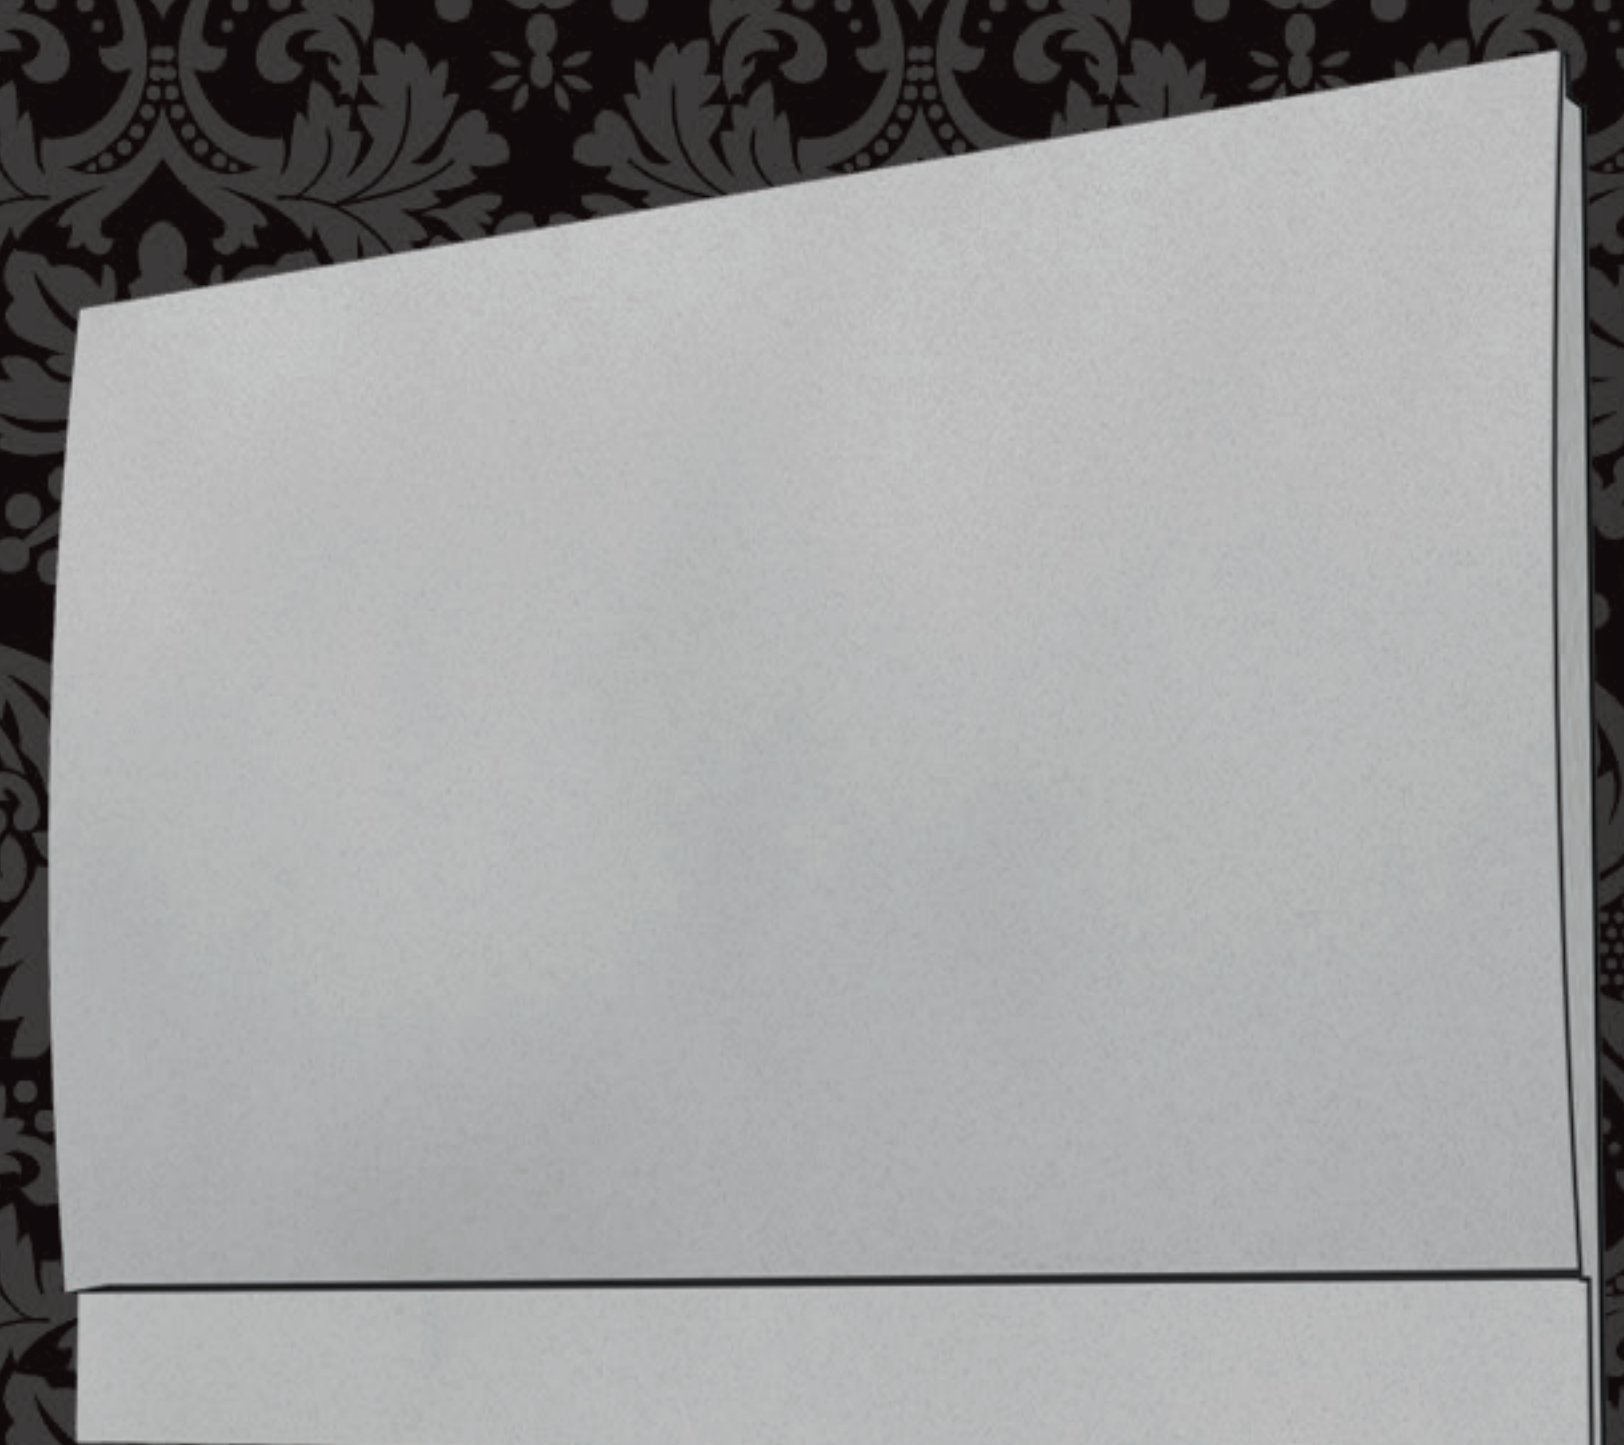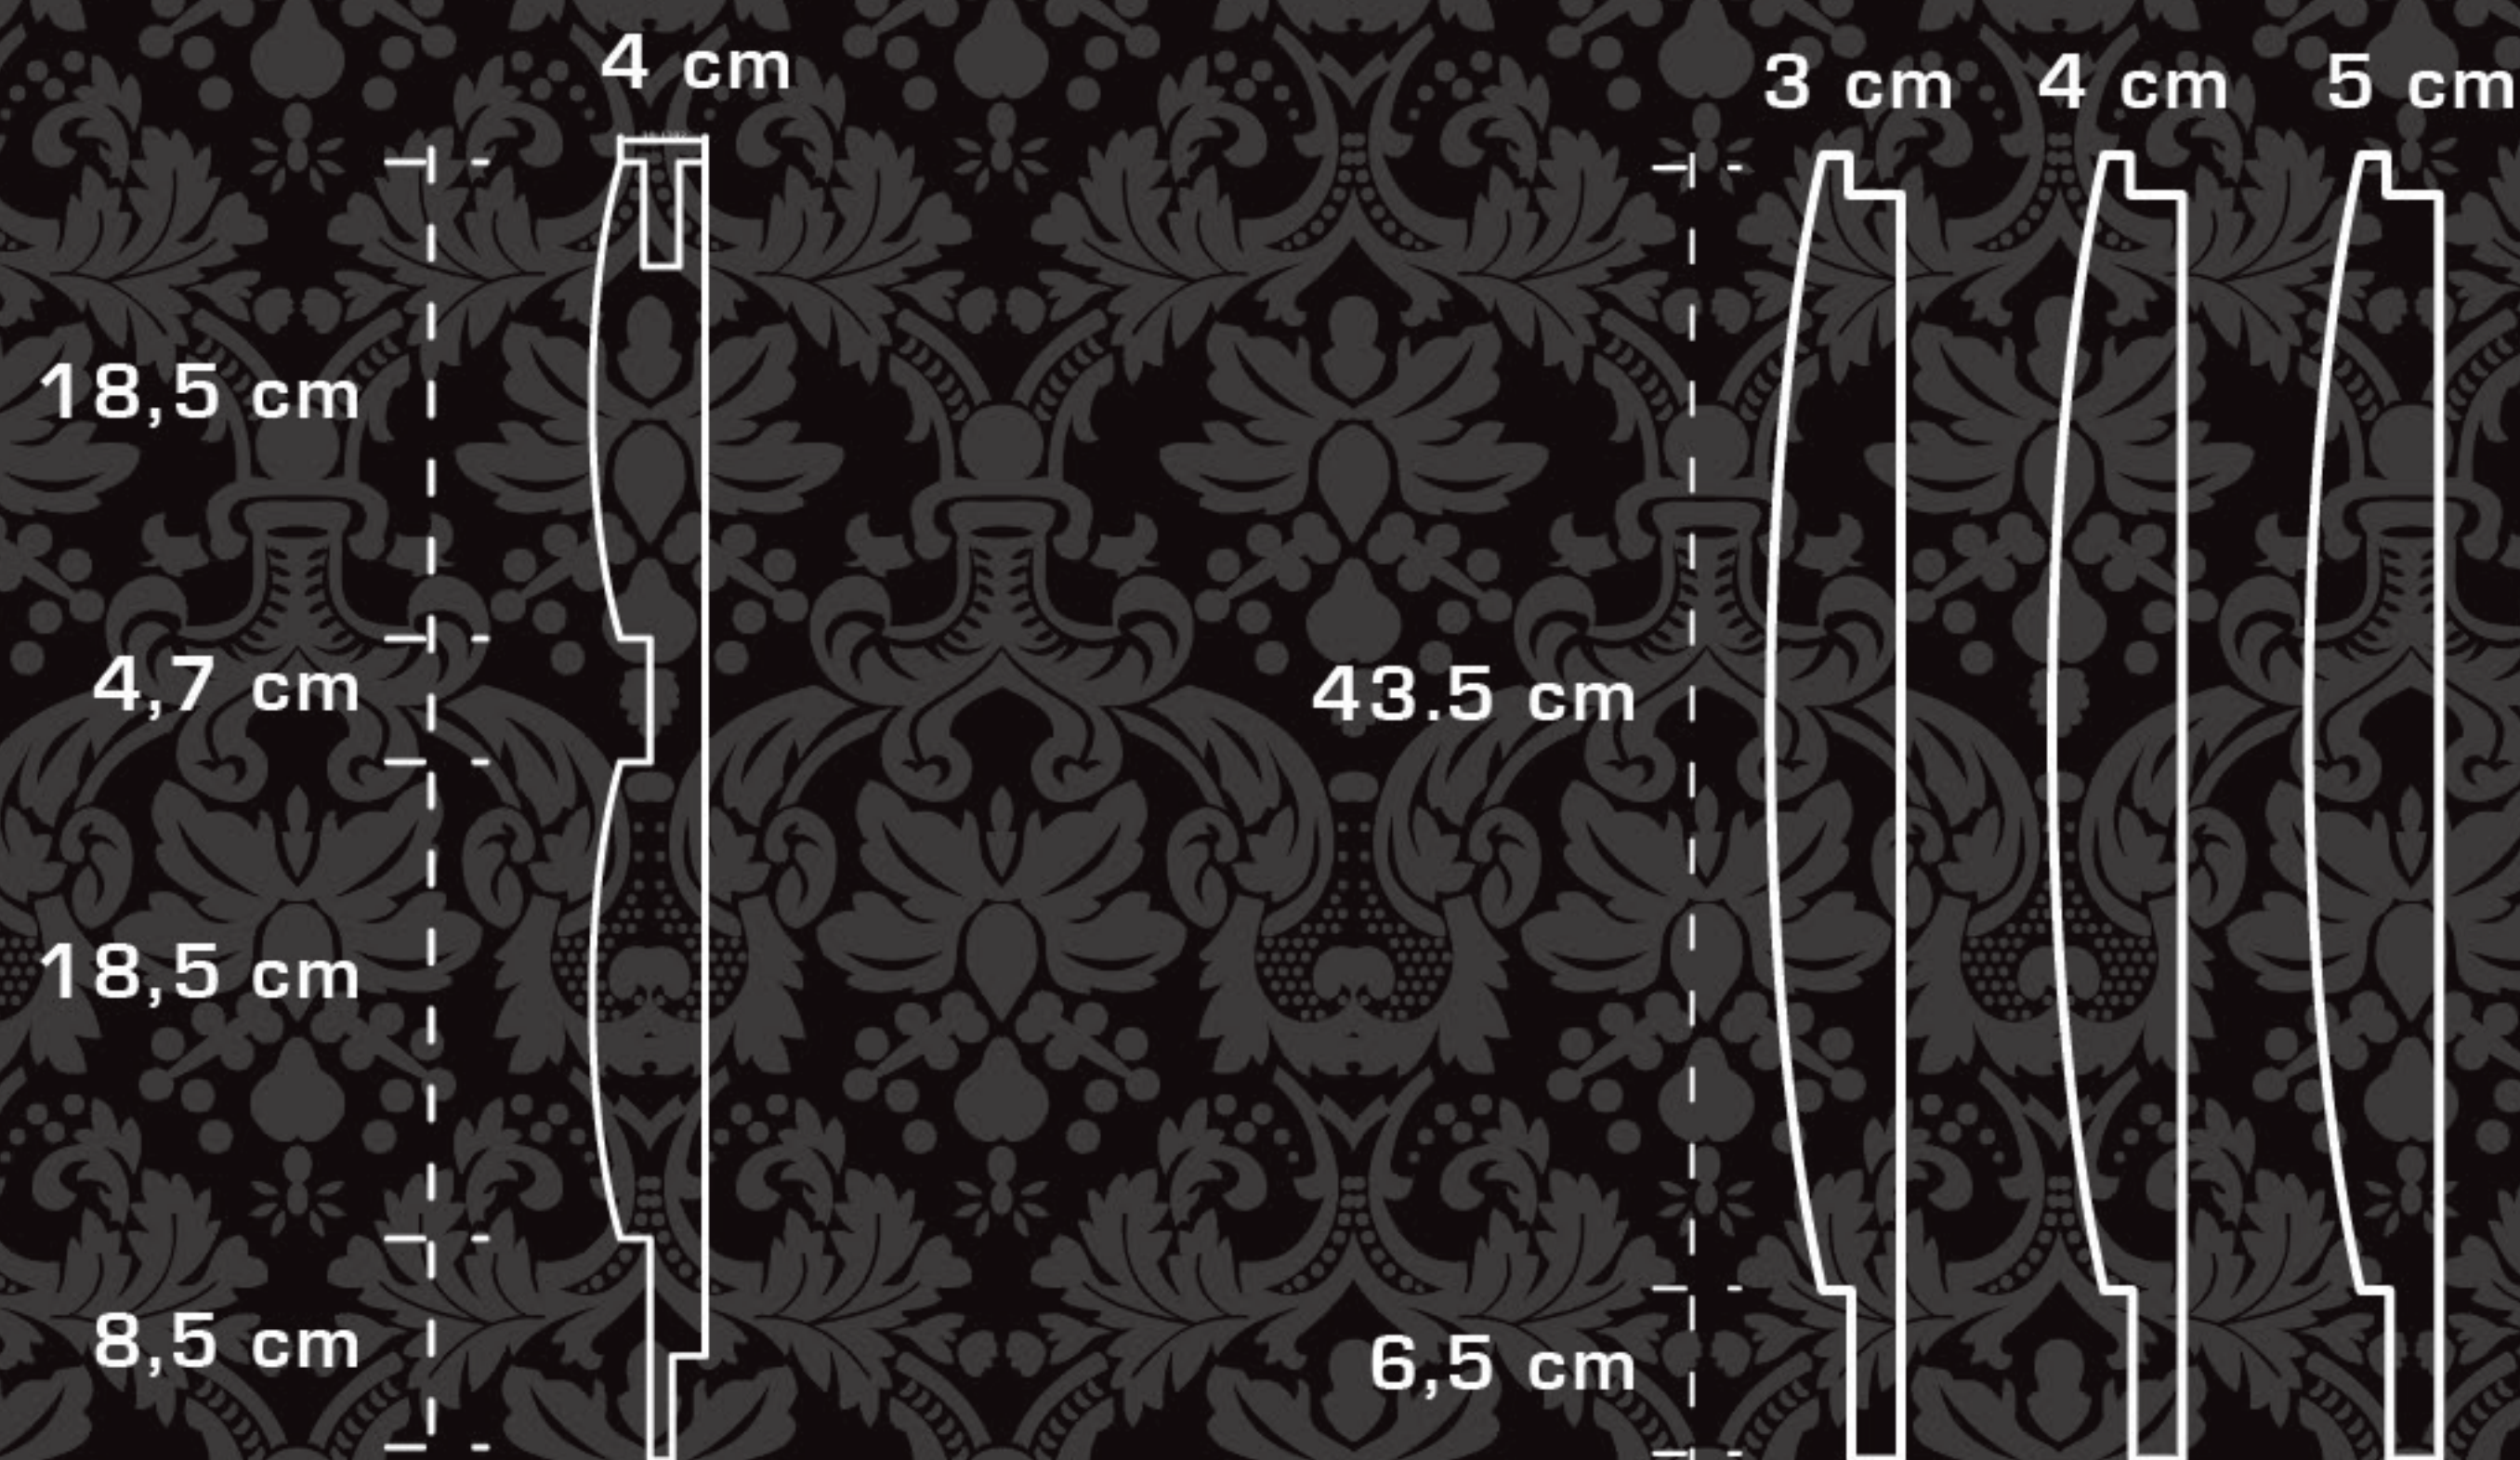

FUGA 10




FUGA 11

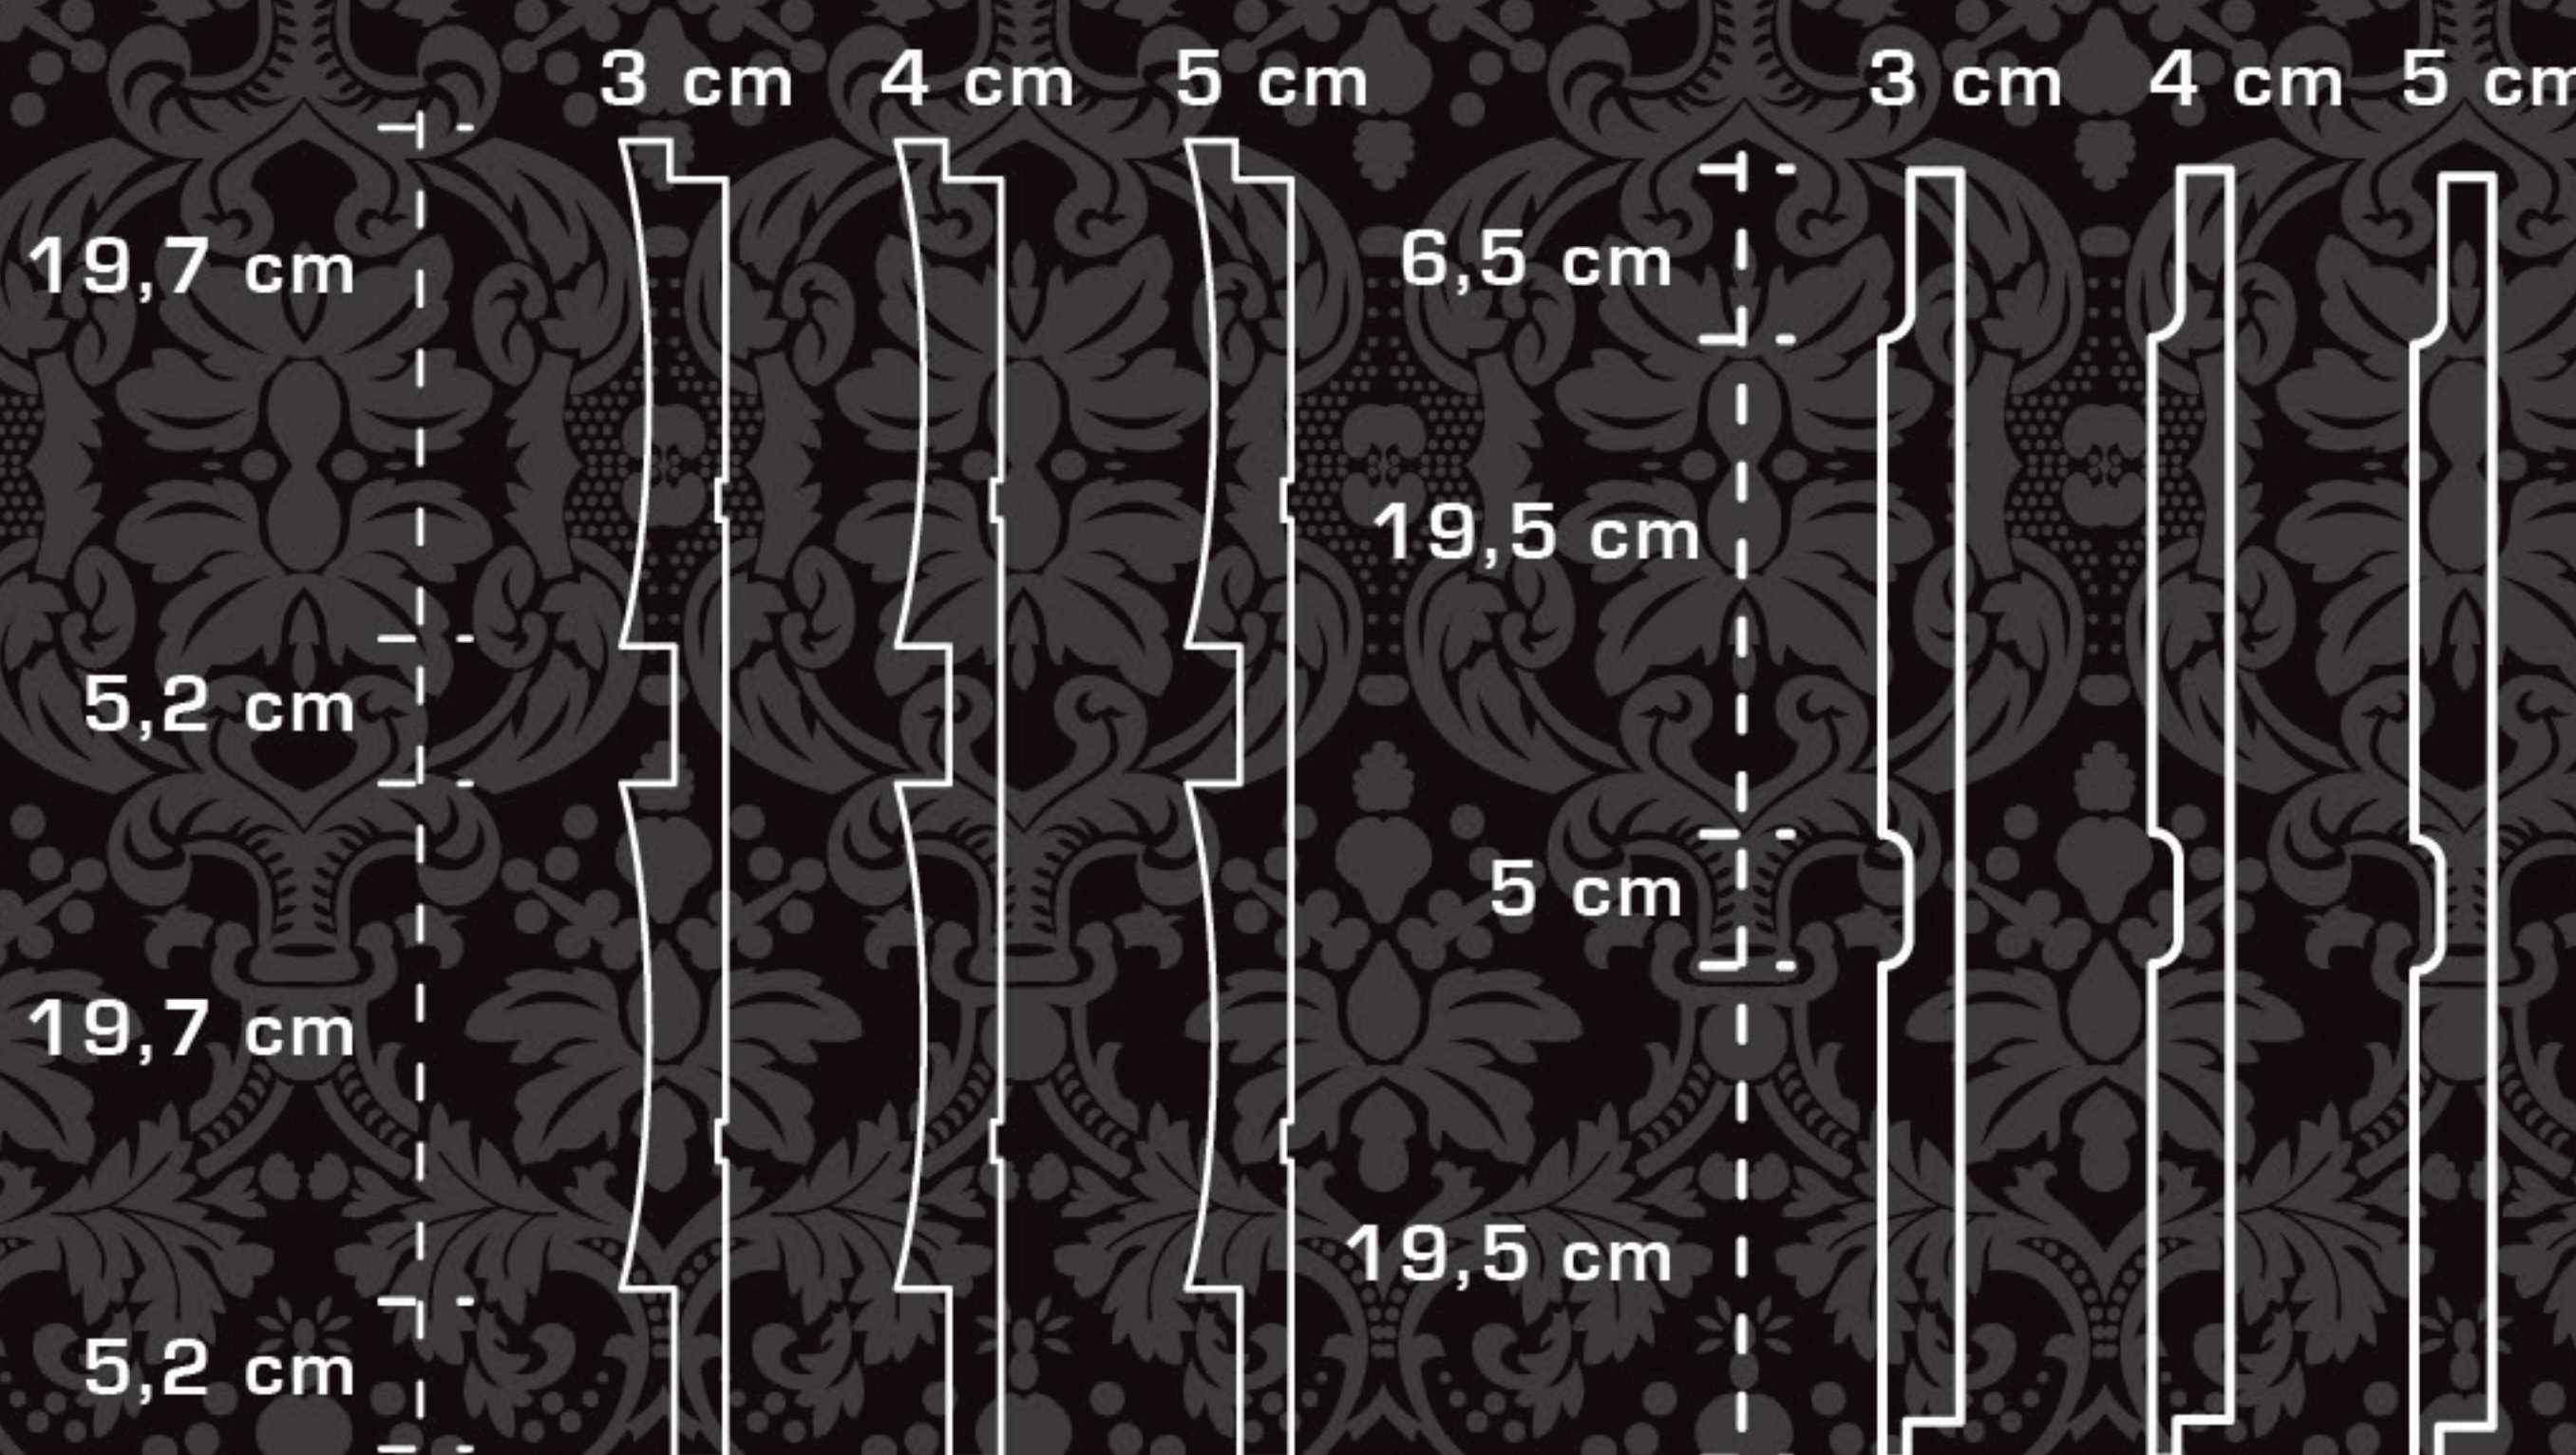

FUGA 12



YALI BASKI 01

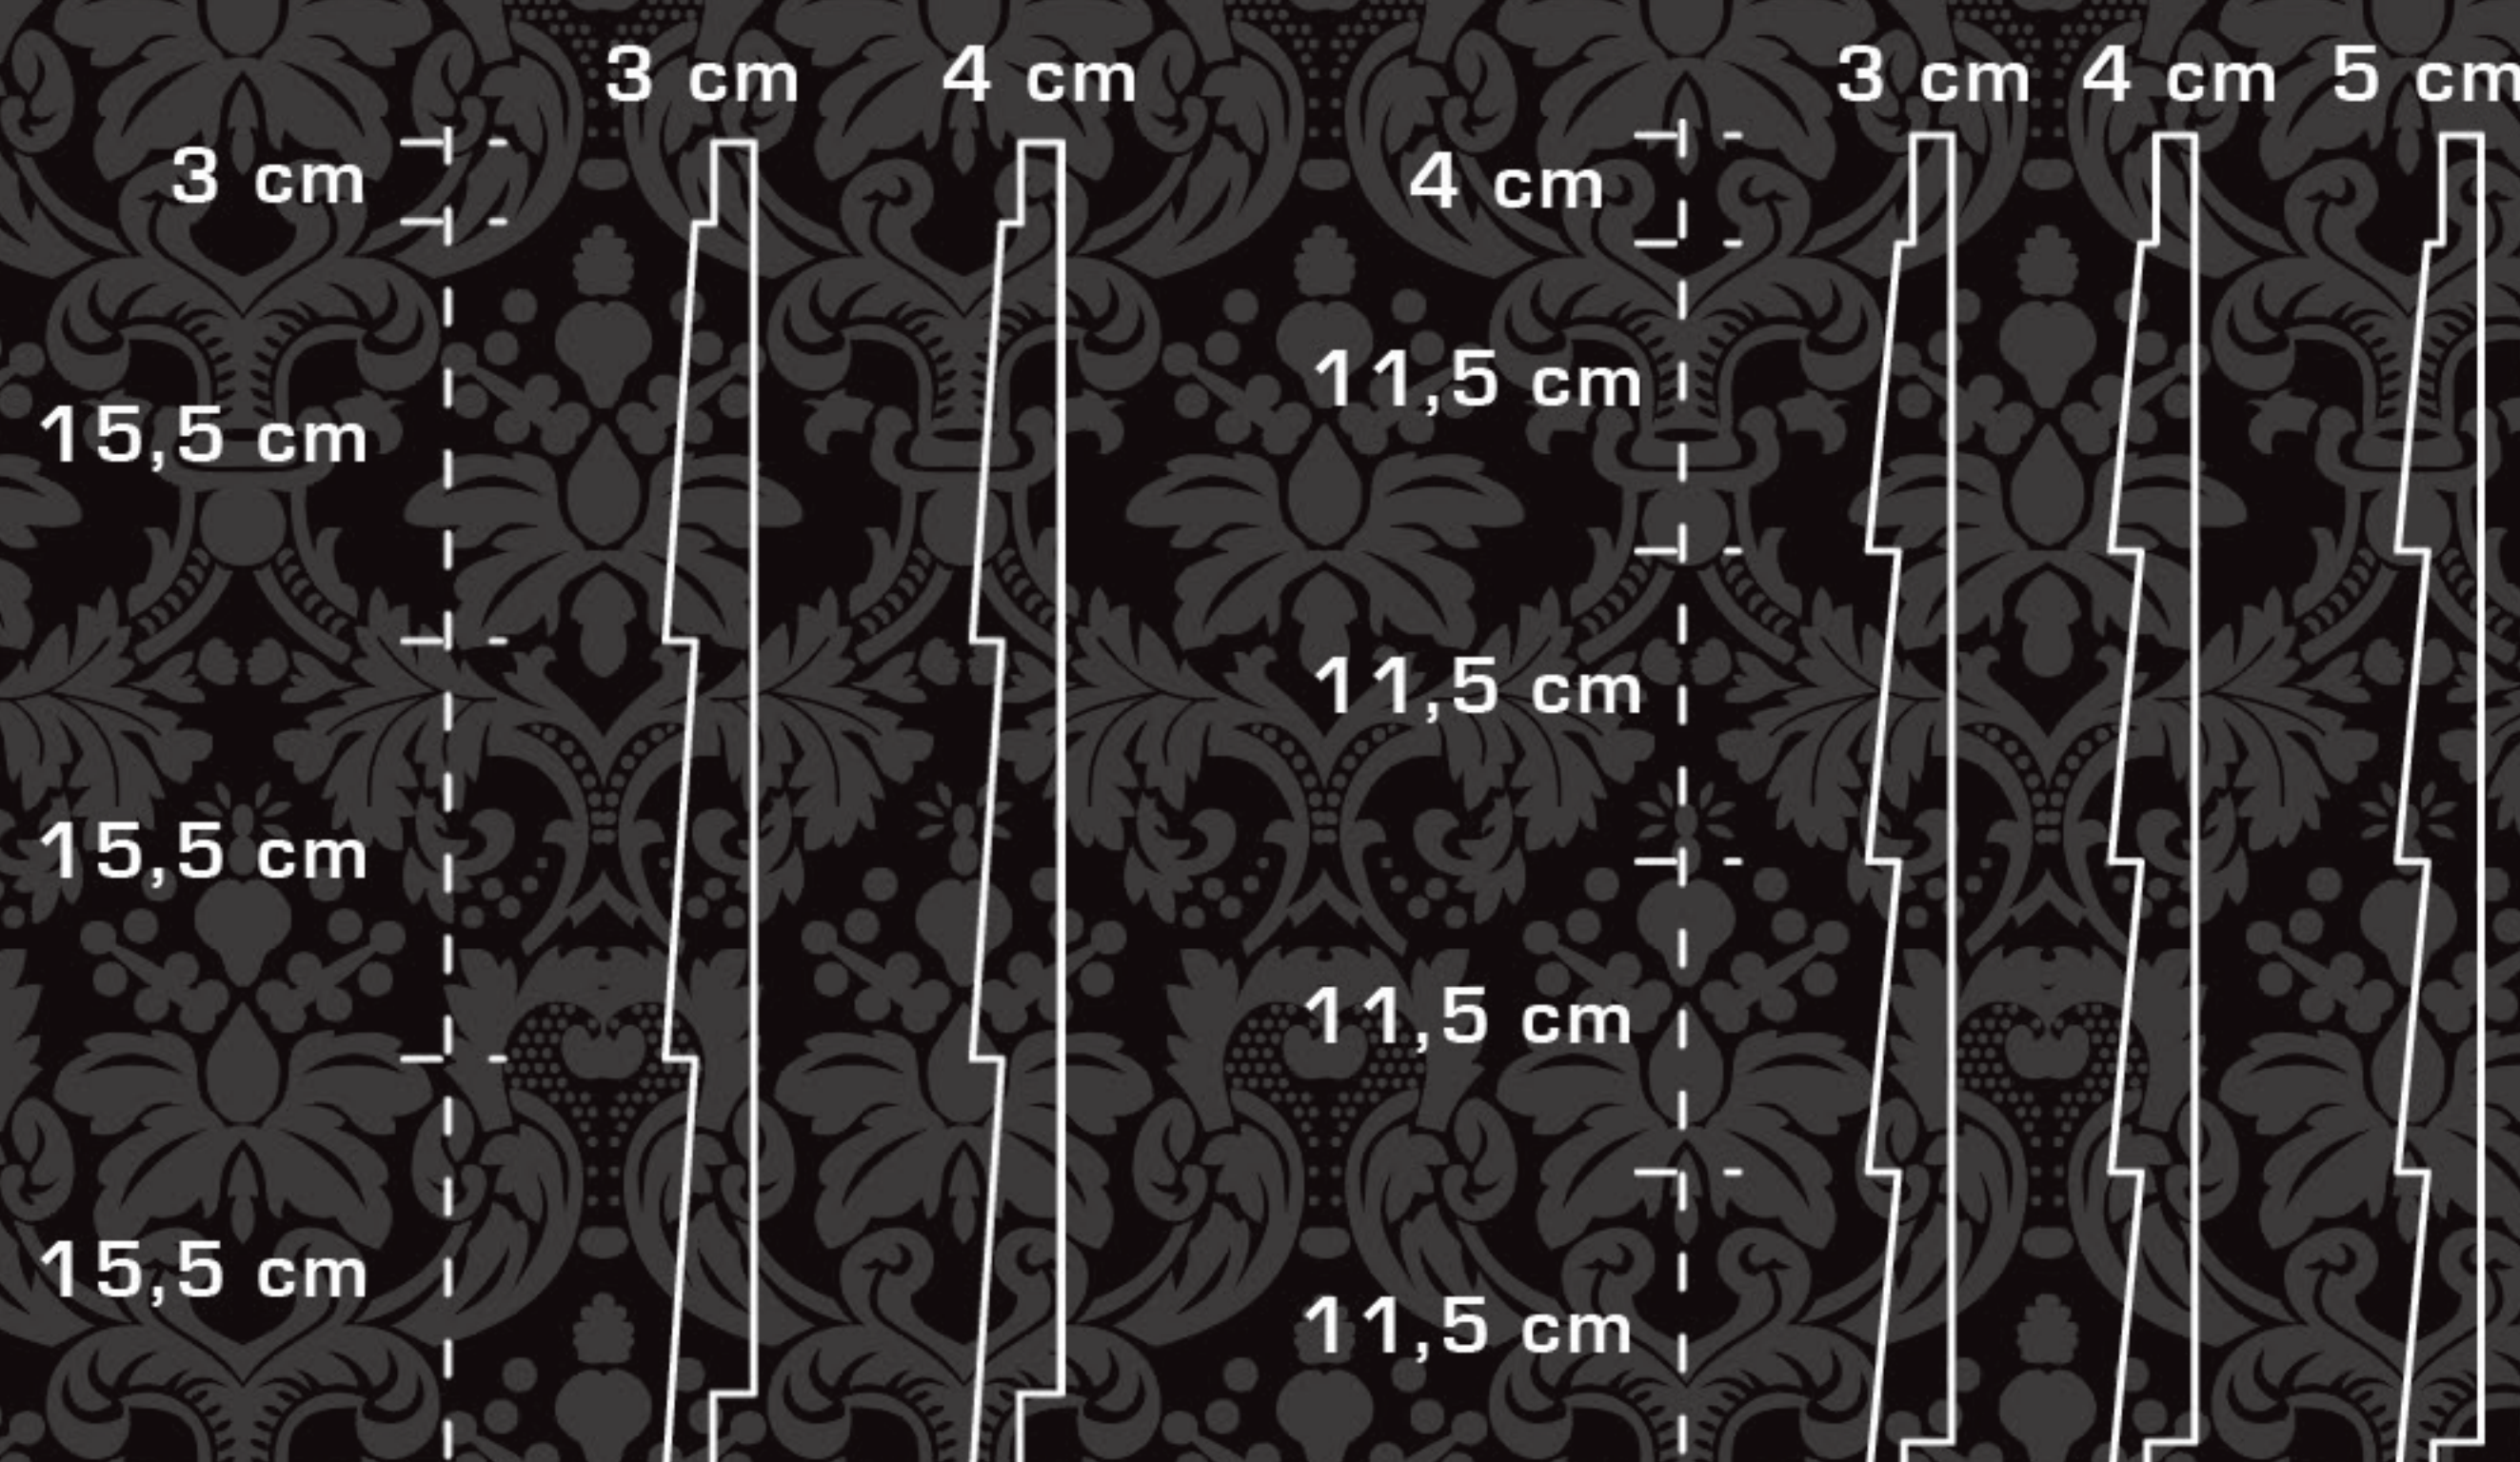

YALI BASKI 02

FUGA KAPLAMA COATING GAP

ÖZEL ÜRÜNLER



50x3x200 cm
50x4x200 cm

AHŞAP FUGA 01



50x3x200 cm
50x4x200 cm
50x5x200 cm

AHŞAP FUGA 02



50x3x200 cm
50x4x200 cm
50x5x200 cm

ÖZEL FUGA 01



50x3x200 cm
50x4x200 cm
50x5x200 cm

ÖZEL FUGA 02




50x3x200 cm
50x4x200 cm
50x5x200 cm

ÖZEL FUGA 03



50x3x200 cm
50x4x200 cm
50x5x200 cm

DÜBELLİFUGA

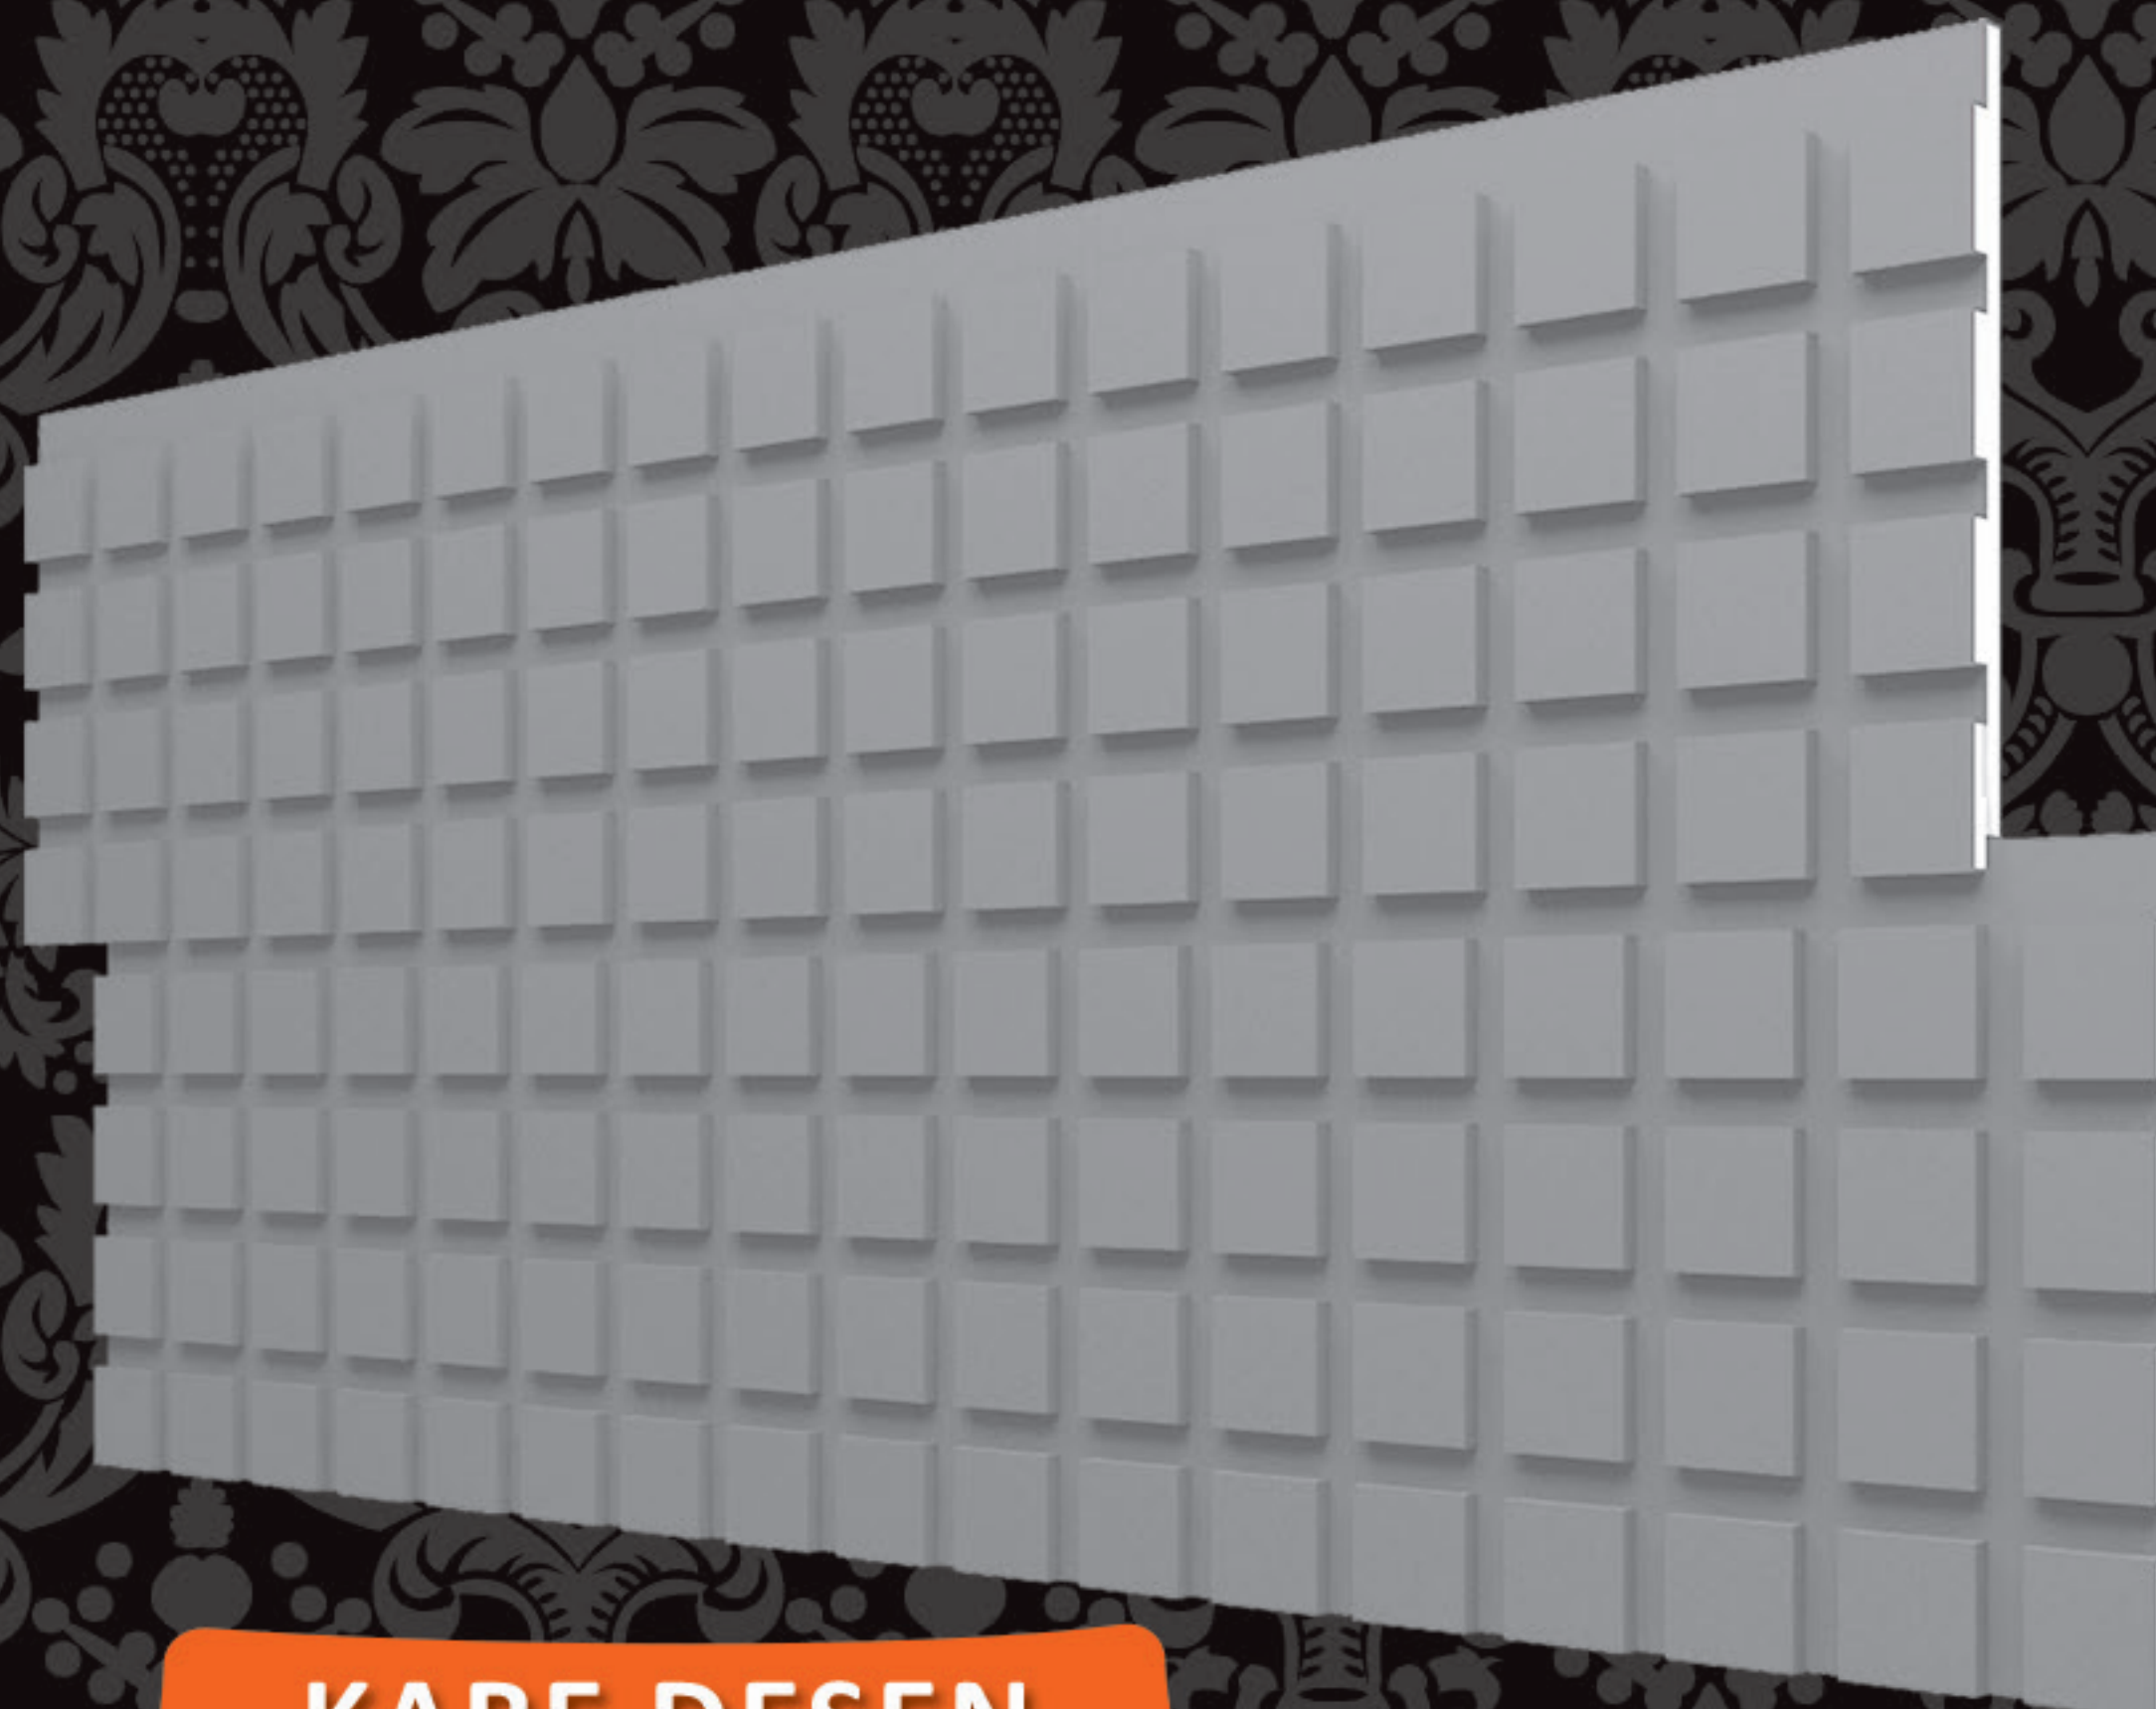

50x4x200 cm
50x5x200 cm
50x6x200 cm


KARE DESEN

FUGA KAPLAMA COATING GAP

PRESLİ ÜRÜNLER

50x3x200 cm
50x4x200 cm
50x5x200 cm

PRESLİ FUGA 01

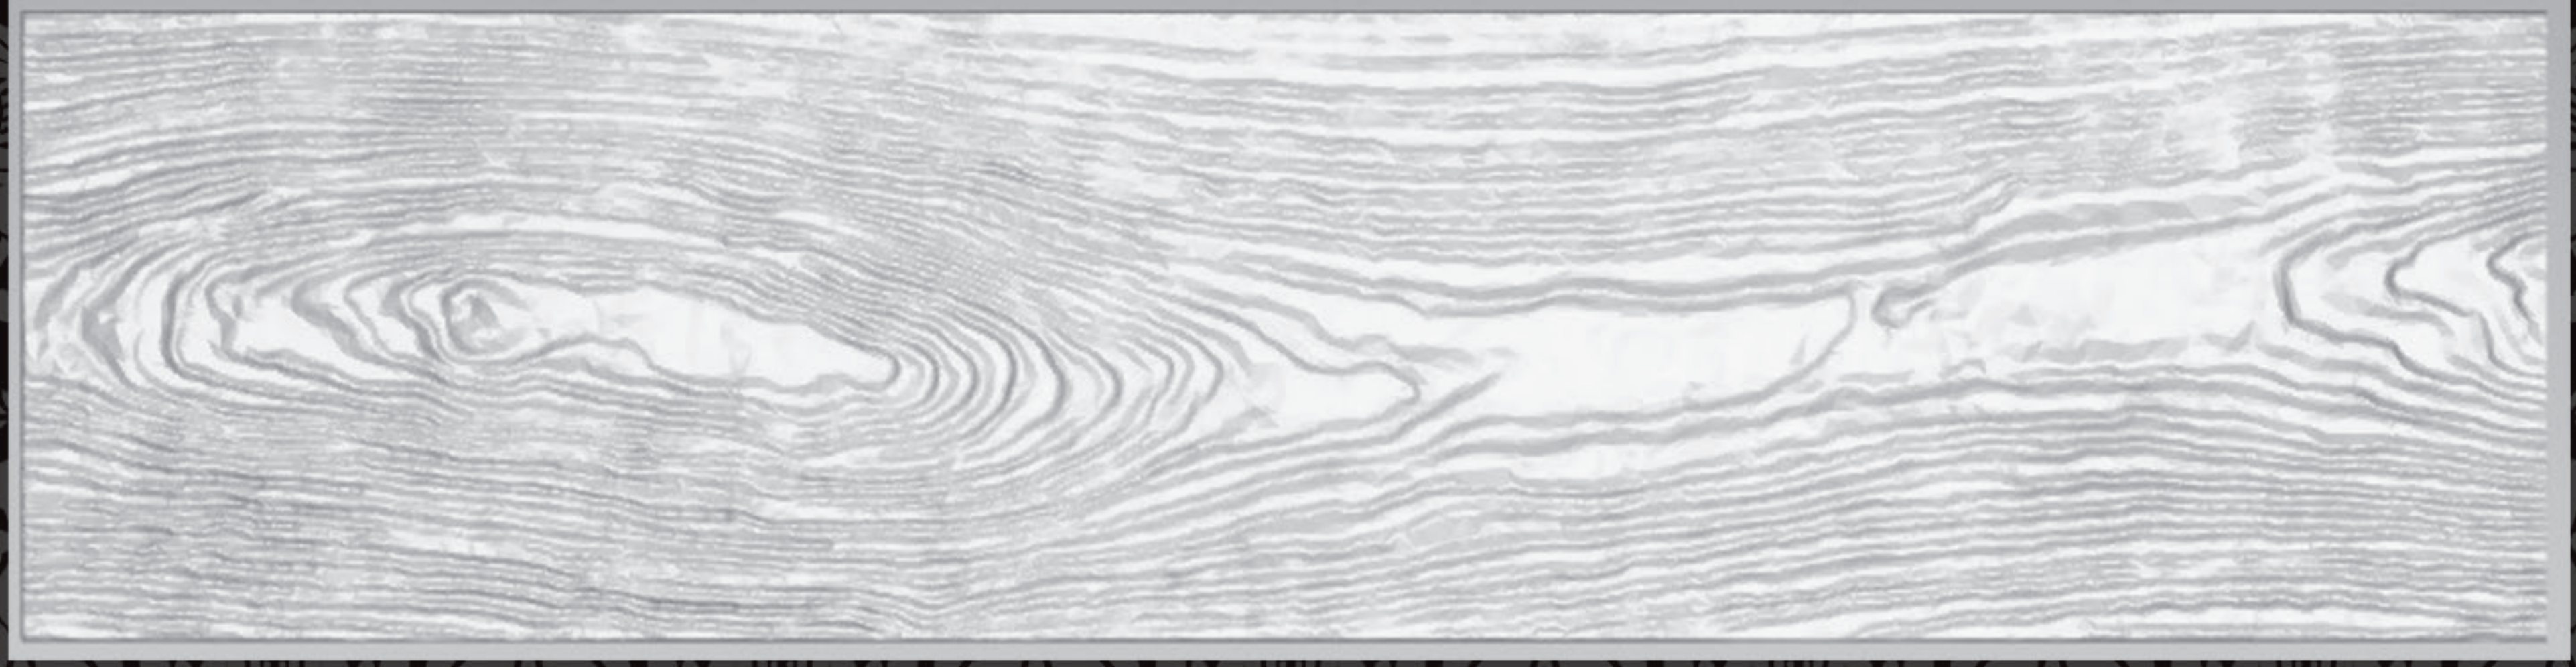


50x3x200 cm
50x4x200 cm
50x5x200 cm

PRESLİ FUGA 02




50x3x200 cm
50x4x200 cm
50x5x200 cm

PRESLİ FUGA 03

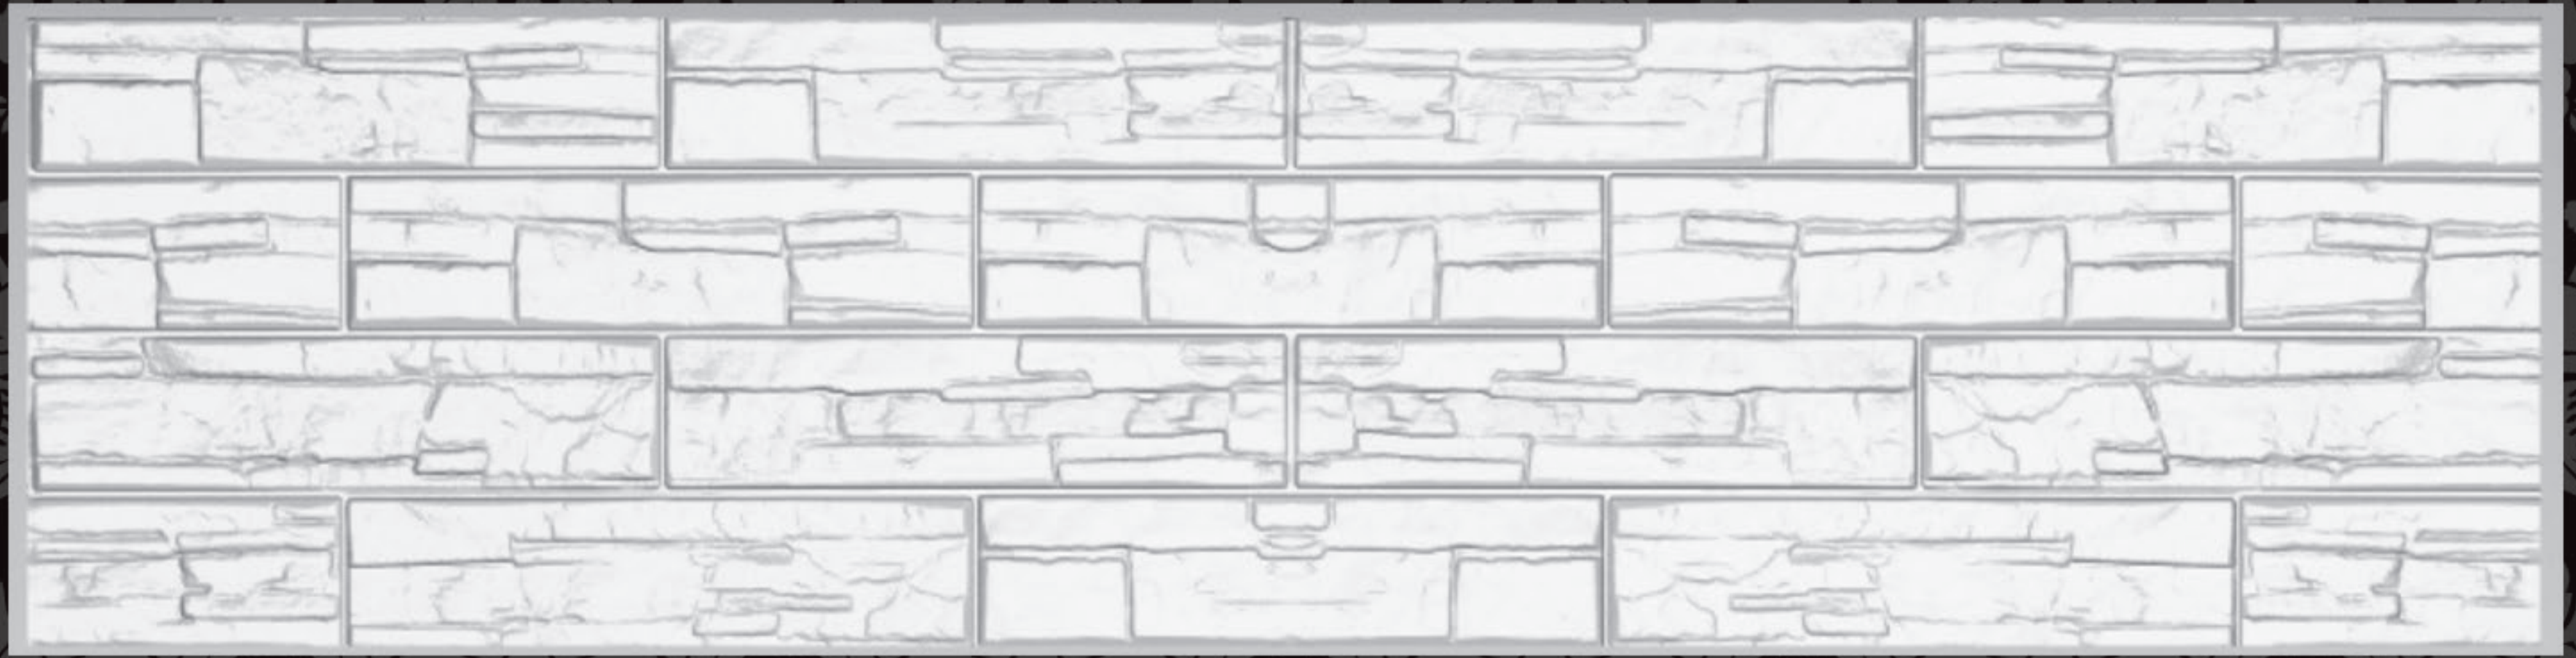


50x3x200 cm
50x4x200 cm
50x5x200 cm

PRESLİ FUGA 04

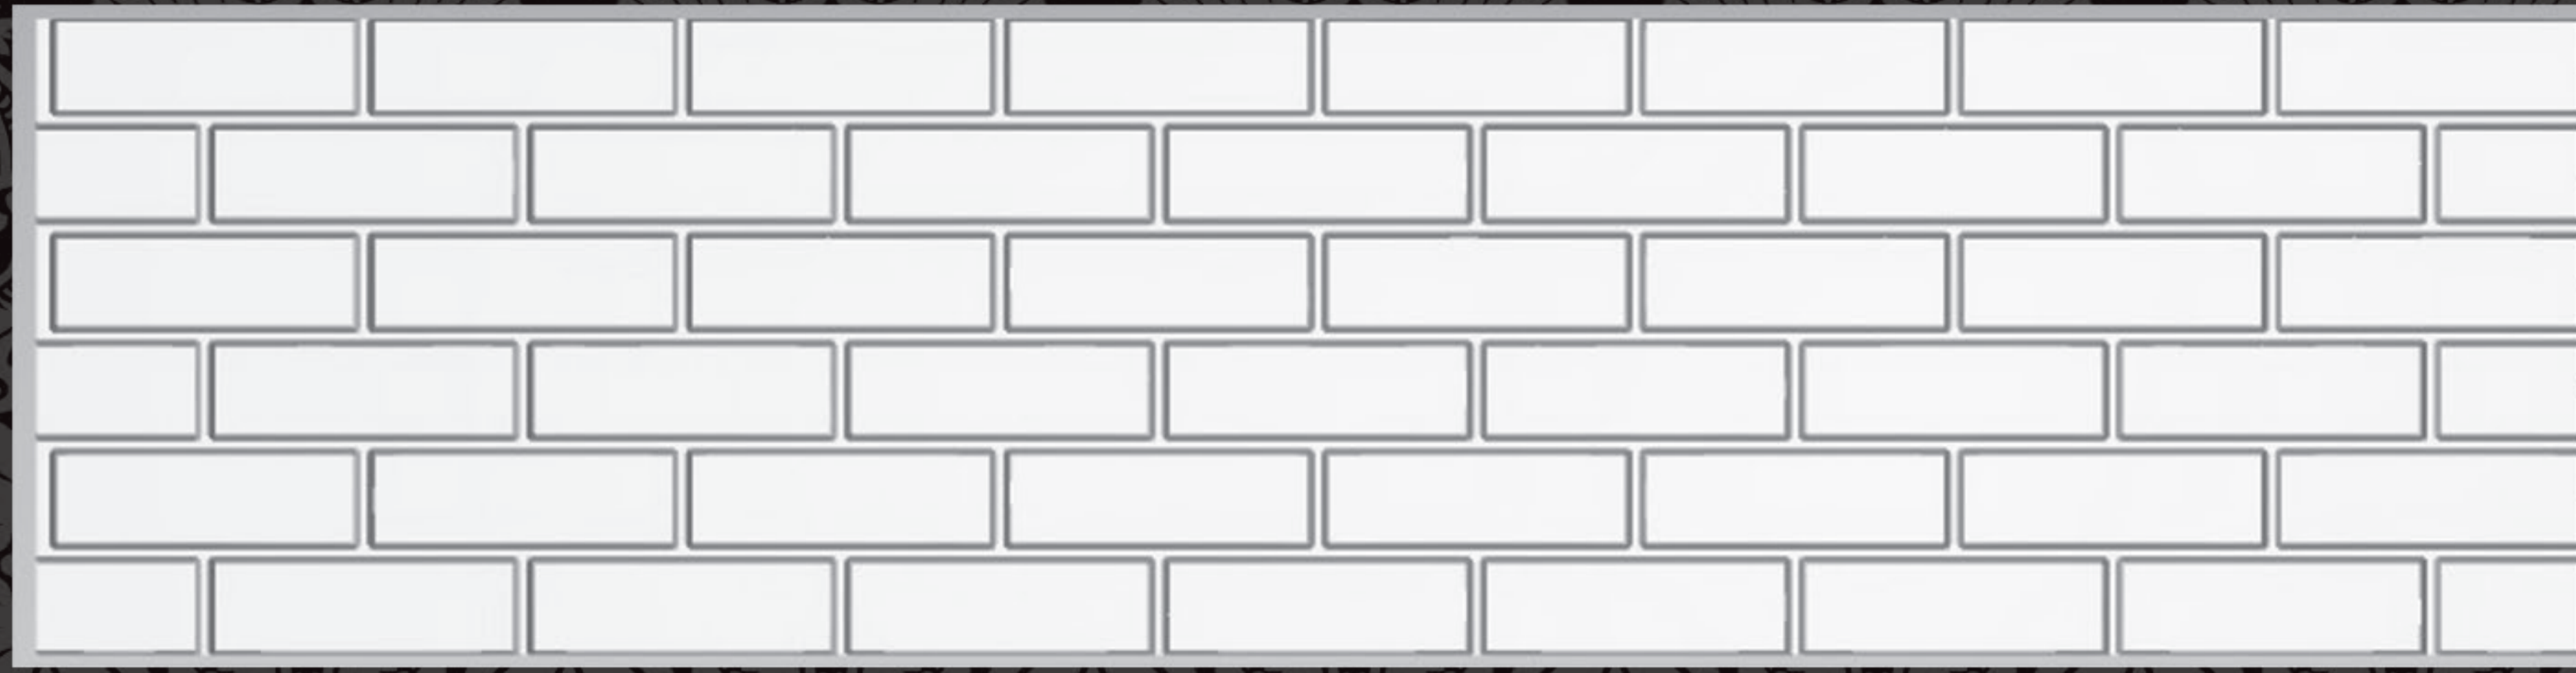

50x3x200 cm
50x4x200 cm
50x5x200 cm

PRESLİ FUGA 05

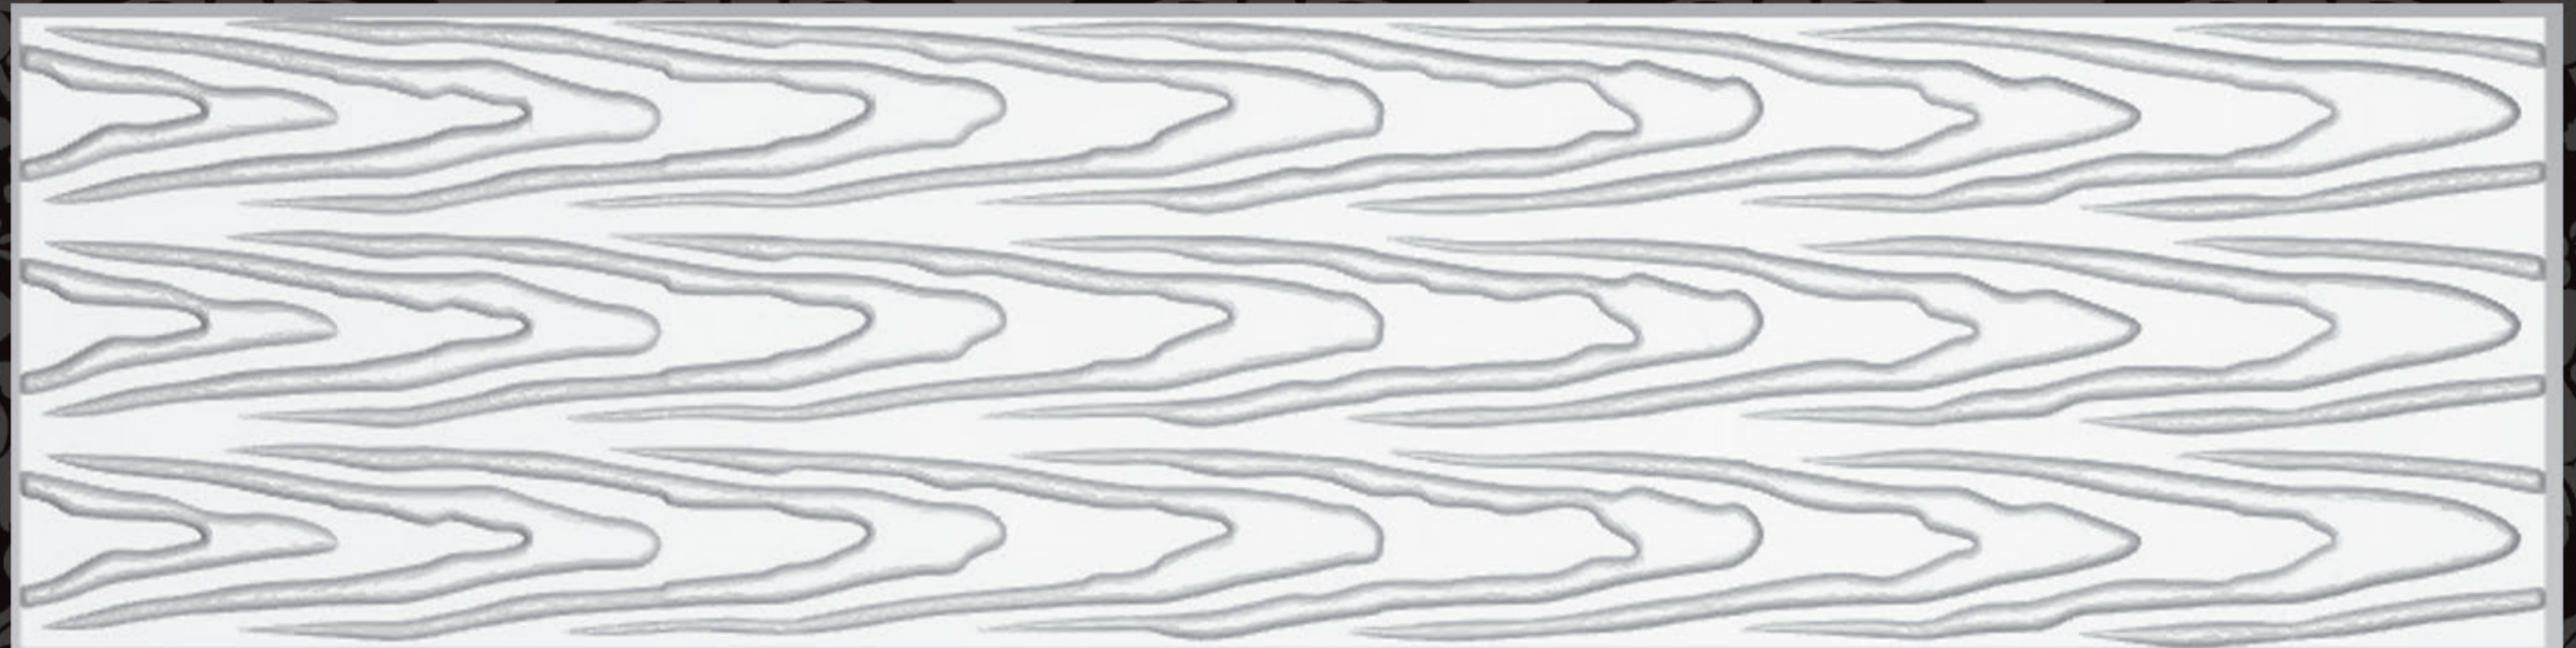


50x3x200 cm
50x4x200 cm
50x5x200 cm

PRESLİ FUGA 06




PENCERE VE FRANSIZLAR

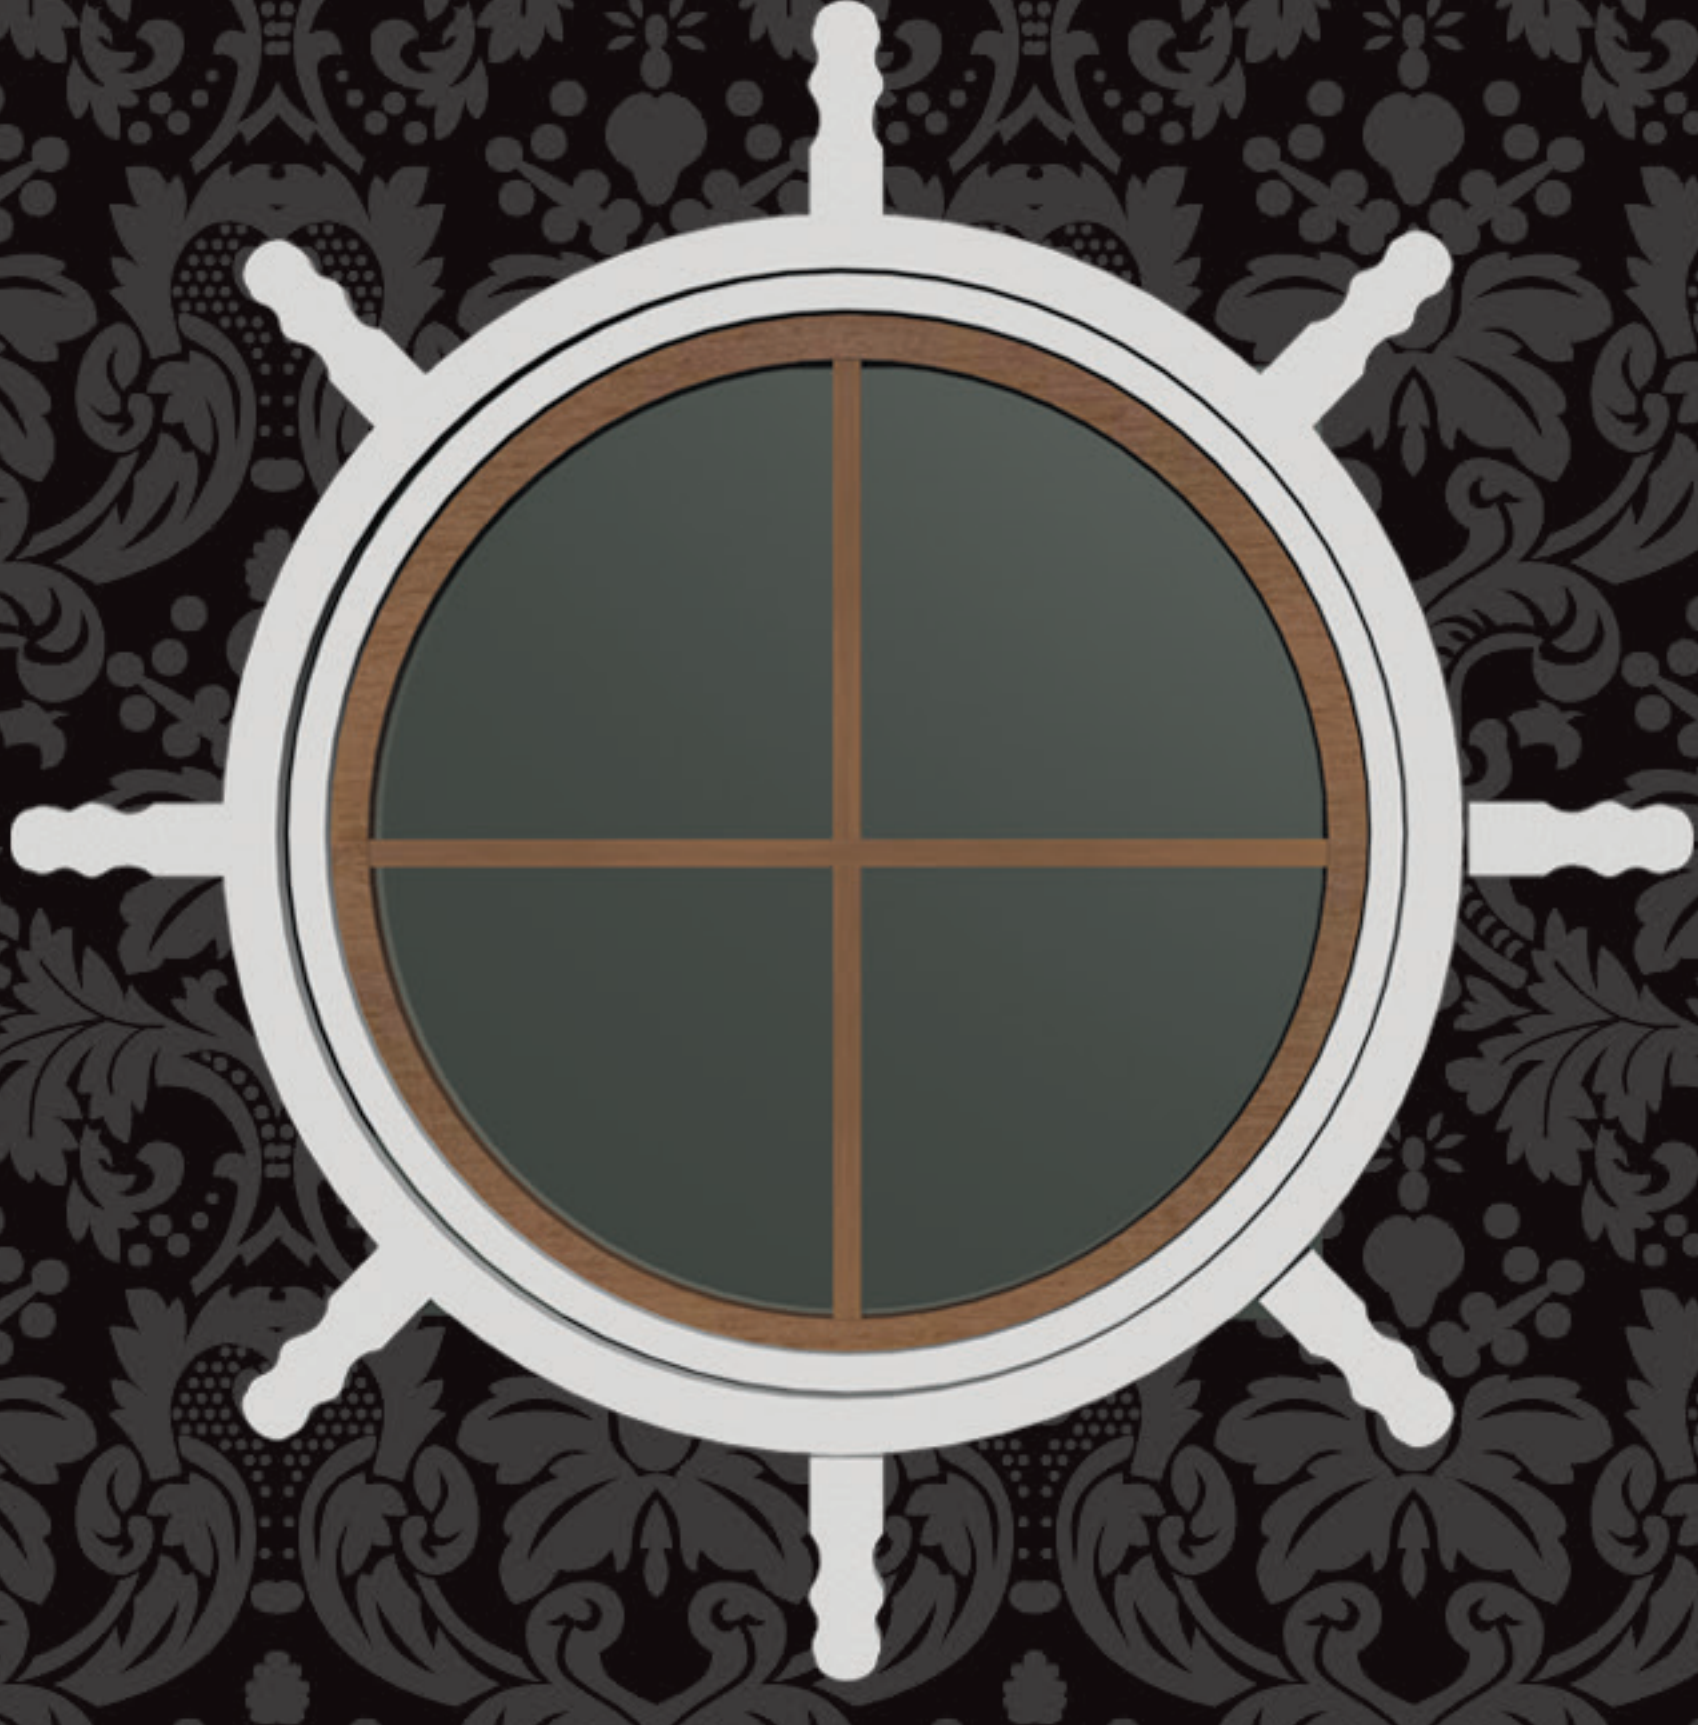

DÜMEN PENCERE

KT 05

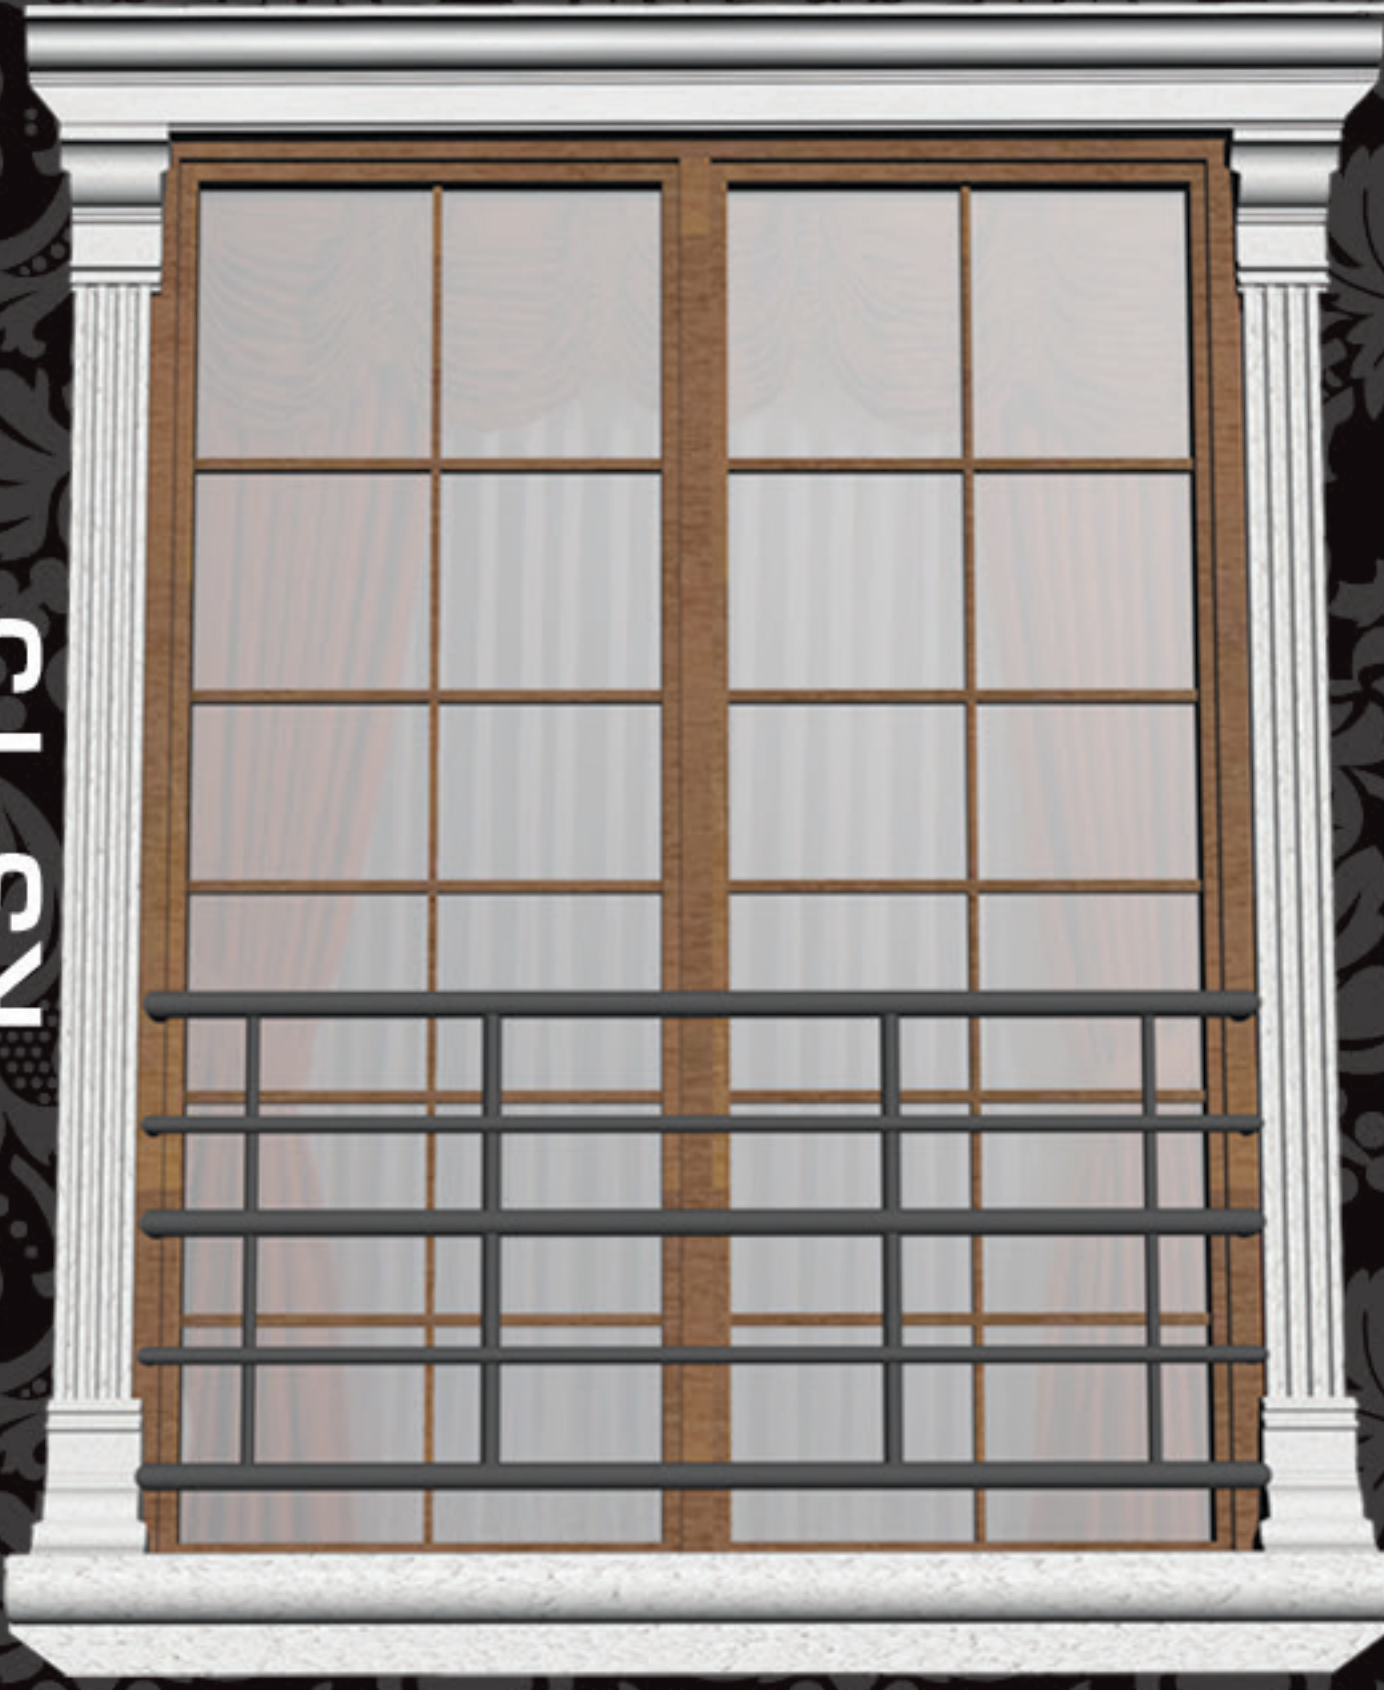

KD 13

F2

KT 05



KD 06

F4

KT 14



P2

KS 02



KT 04

KD 06

F1


KT 05



KD 13

F3

KT 03

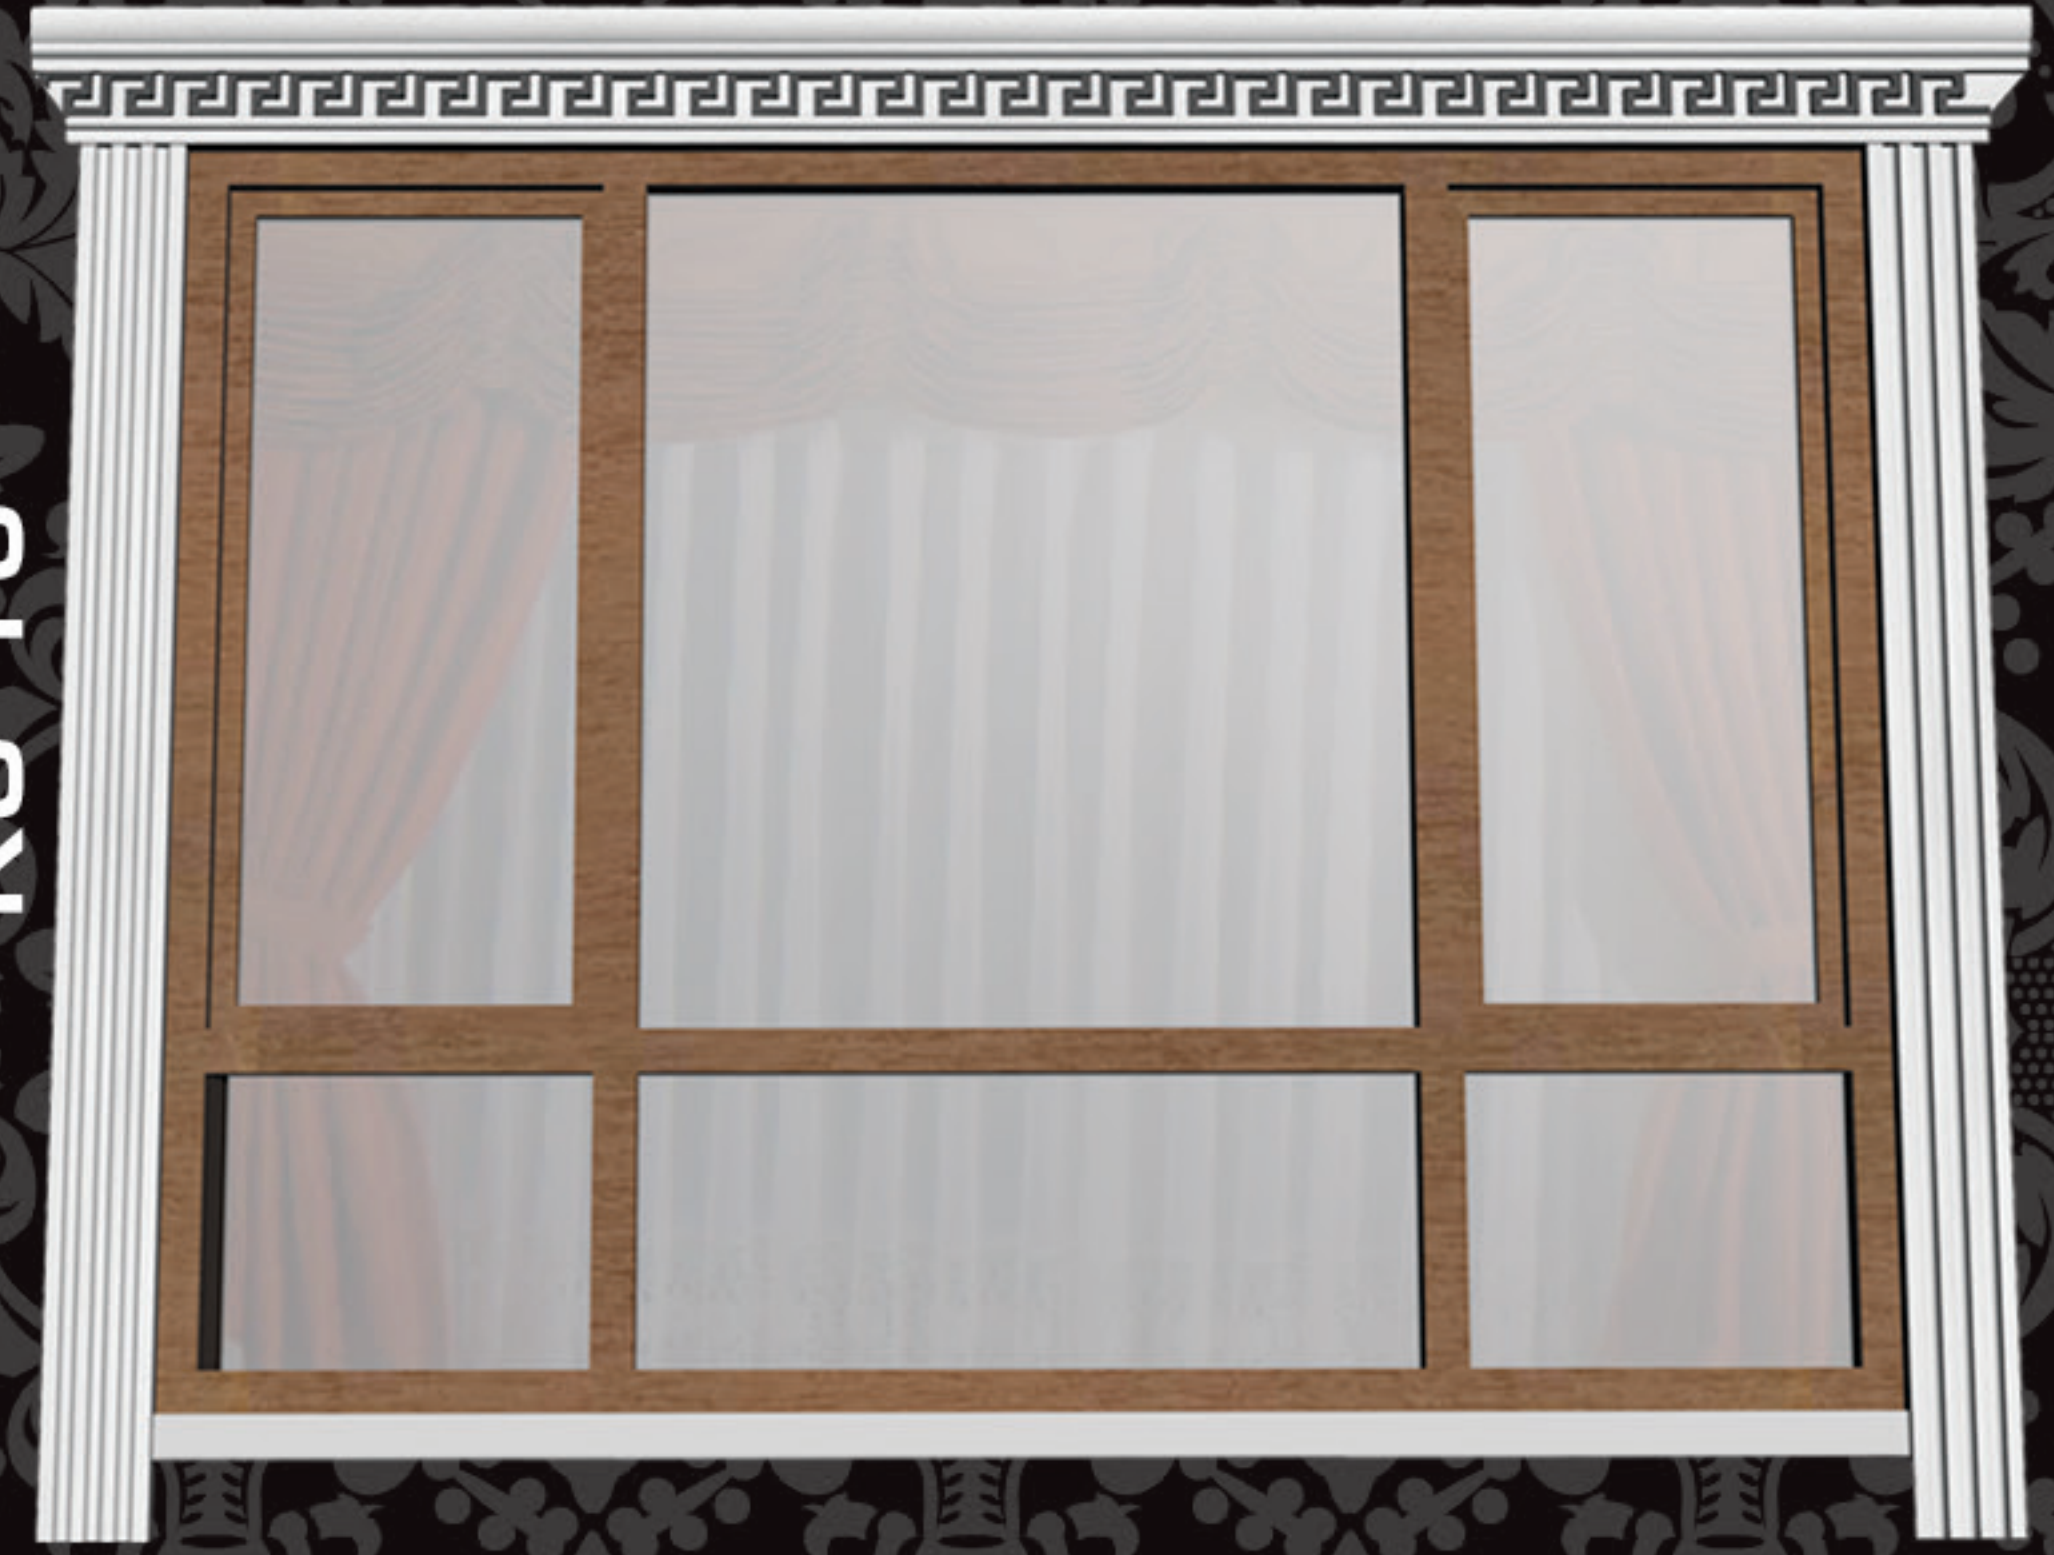

P1

KT 02



P3

PENCERE VE FRANSIZLAR

KT 07

KS 28



KD 14

P4

KT 12

KS 28



KD 05

P5

KT 04

KS 02



SÖVE ALT ELEMANI 07

P6

KS 36

KS 36



KD 05

P7

KS 17

KS 17



KD 05

P8

SÖVE ALT ELEMANI 05

P9

BALKON ALINLARI BALCONY FRONT FACES

20x50x4 cm



KBA-01

35x35x3 cm



KBA-02

50x30x5 cm




KBA-03

50x50x5 cm



KBA-04

27x43x3 cm

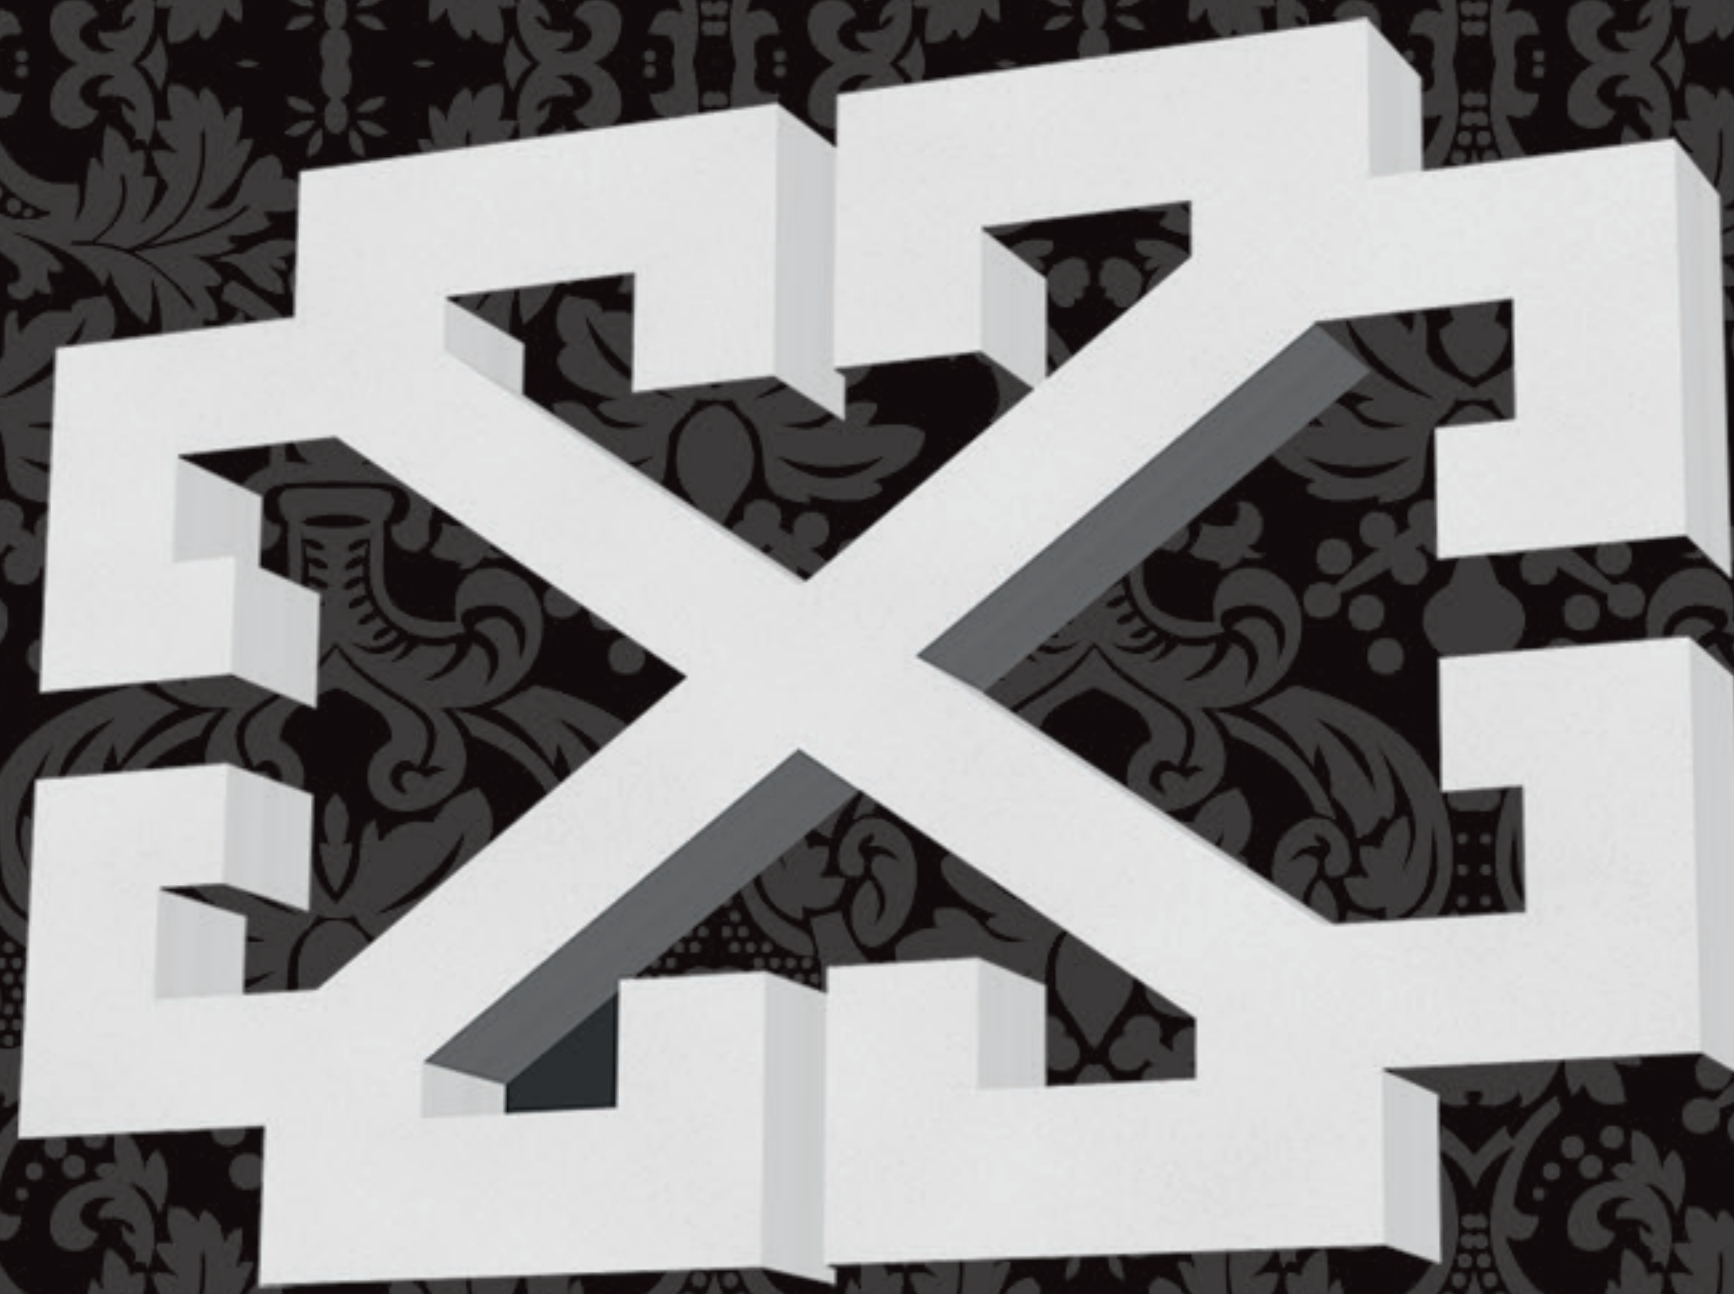


KBA-05



KBA-06

SÖVE ALT ELEMANLARI JAMP SUB-ELEMENTS

10 cm 4 cm

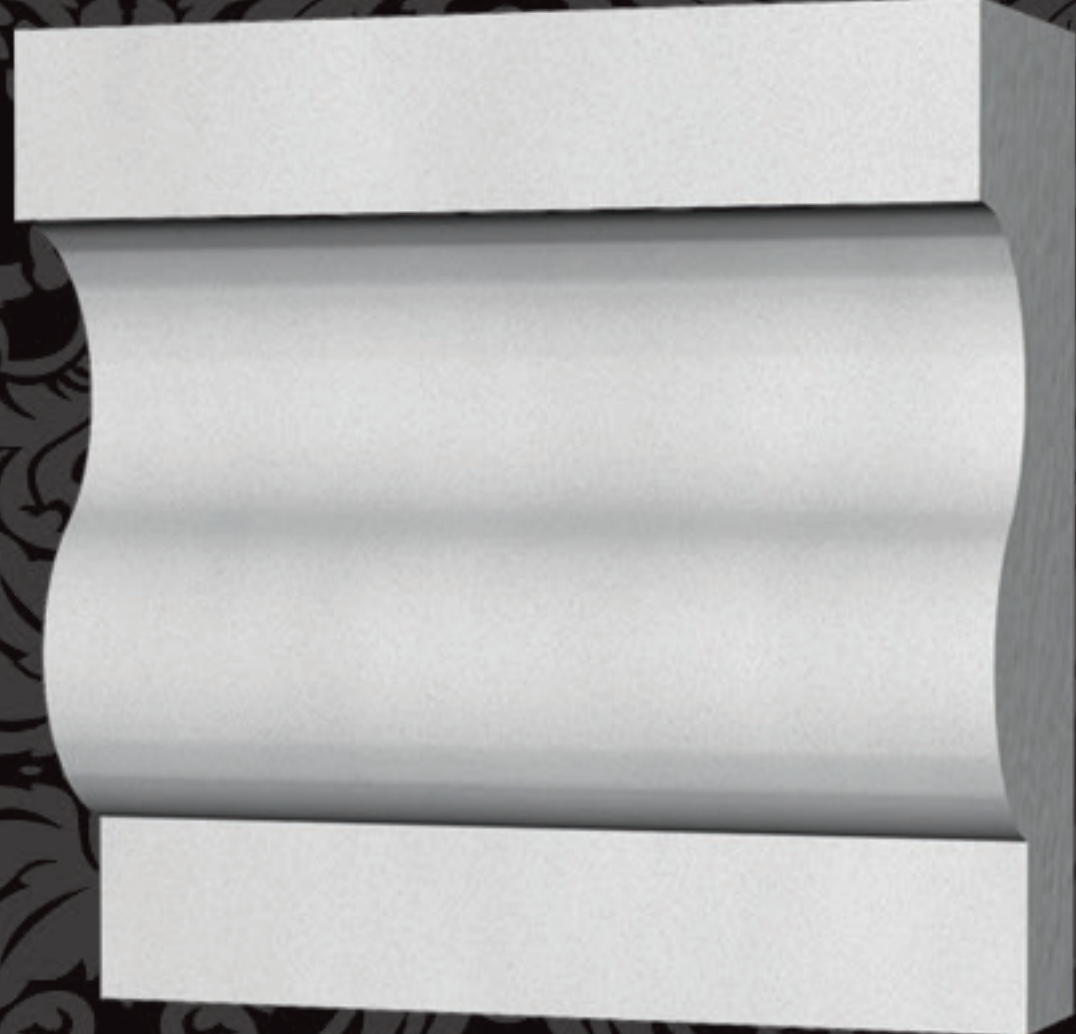


KSA-01

11 cm 10 cm



KSA-02

12 cm

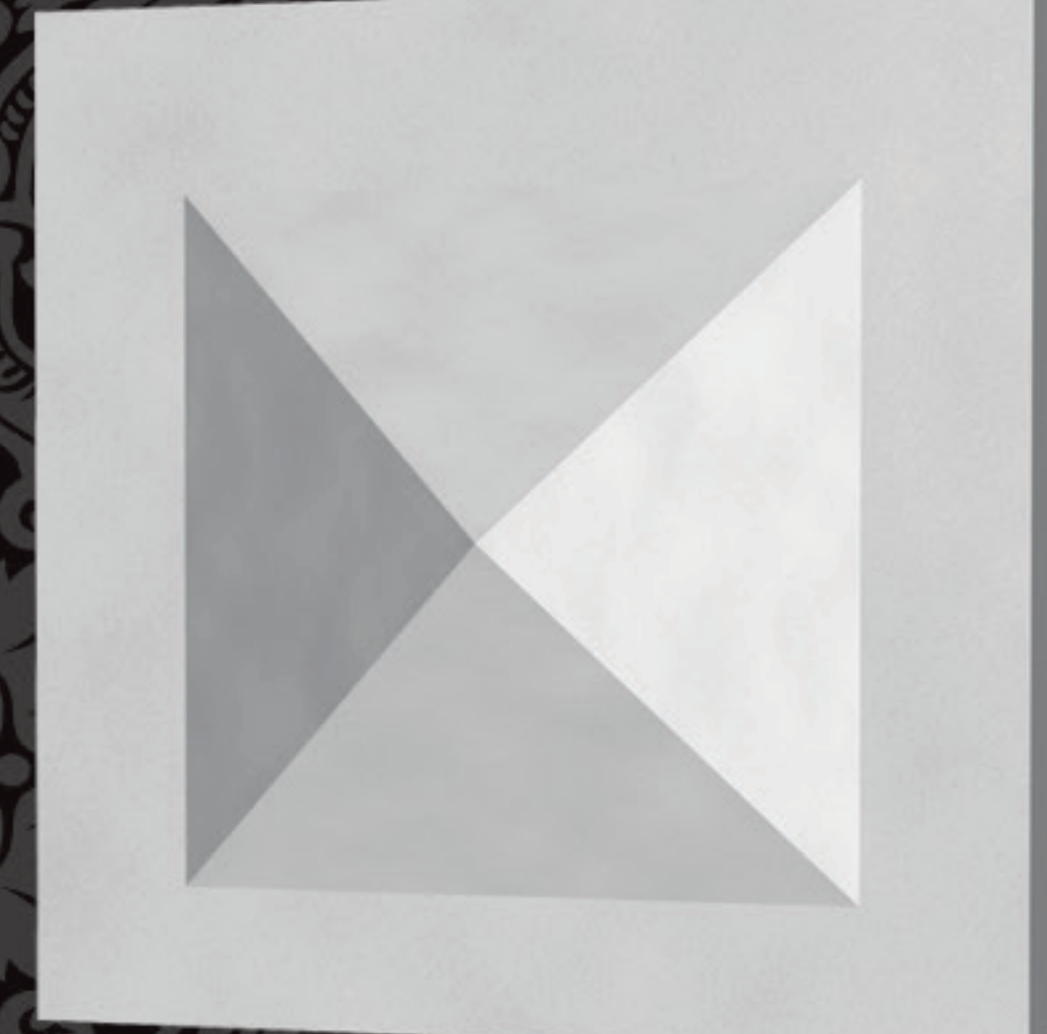

KSA-03

15 cm



KSA-04

10 cm 4 cm



KSA-05

3,5 cm



KSA-06

17 cm 6 cm



KSA-07

10 cm




KSA-08

16 cm 4 cm



KSA-09

PAYANDALAR ABUTMENTS

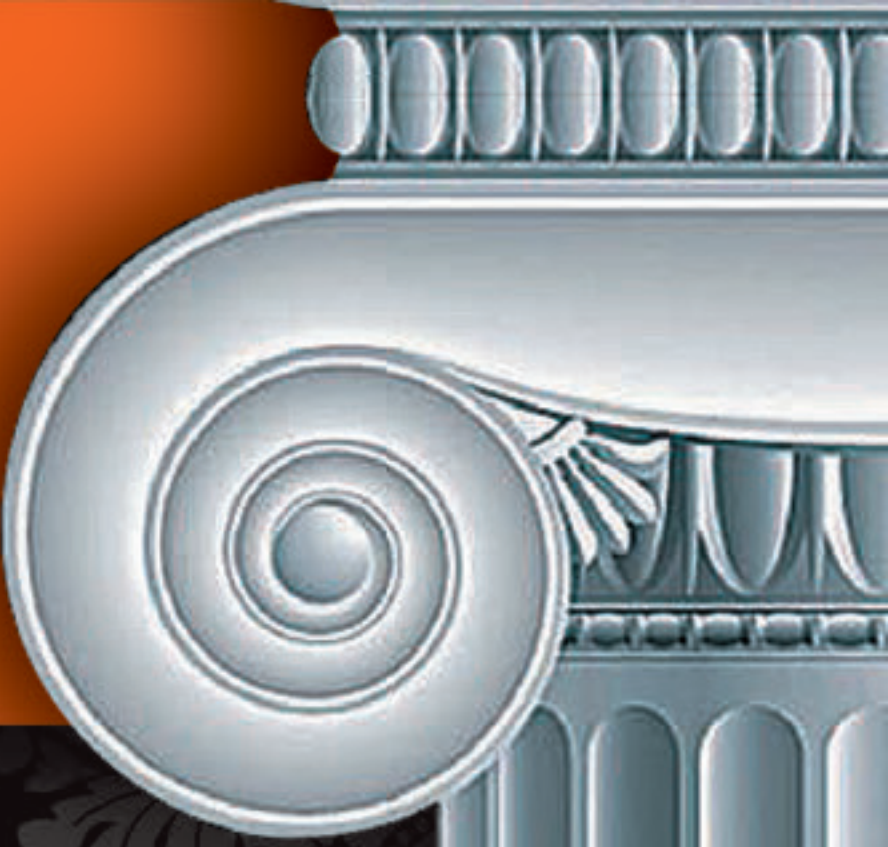

PAYANDA 01



PAYANDA 02



PAYANDA 03



PAYANDA 04



PAYANDA 05



PAYANDA 06



PAYANDA 07



PAYANDA 08



PAYANDA 09

PARAPET PARAPETS

33




PARAPET 01



PARAPET 02



PARAPET 03

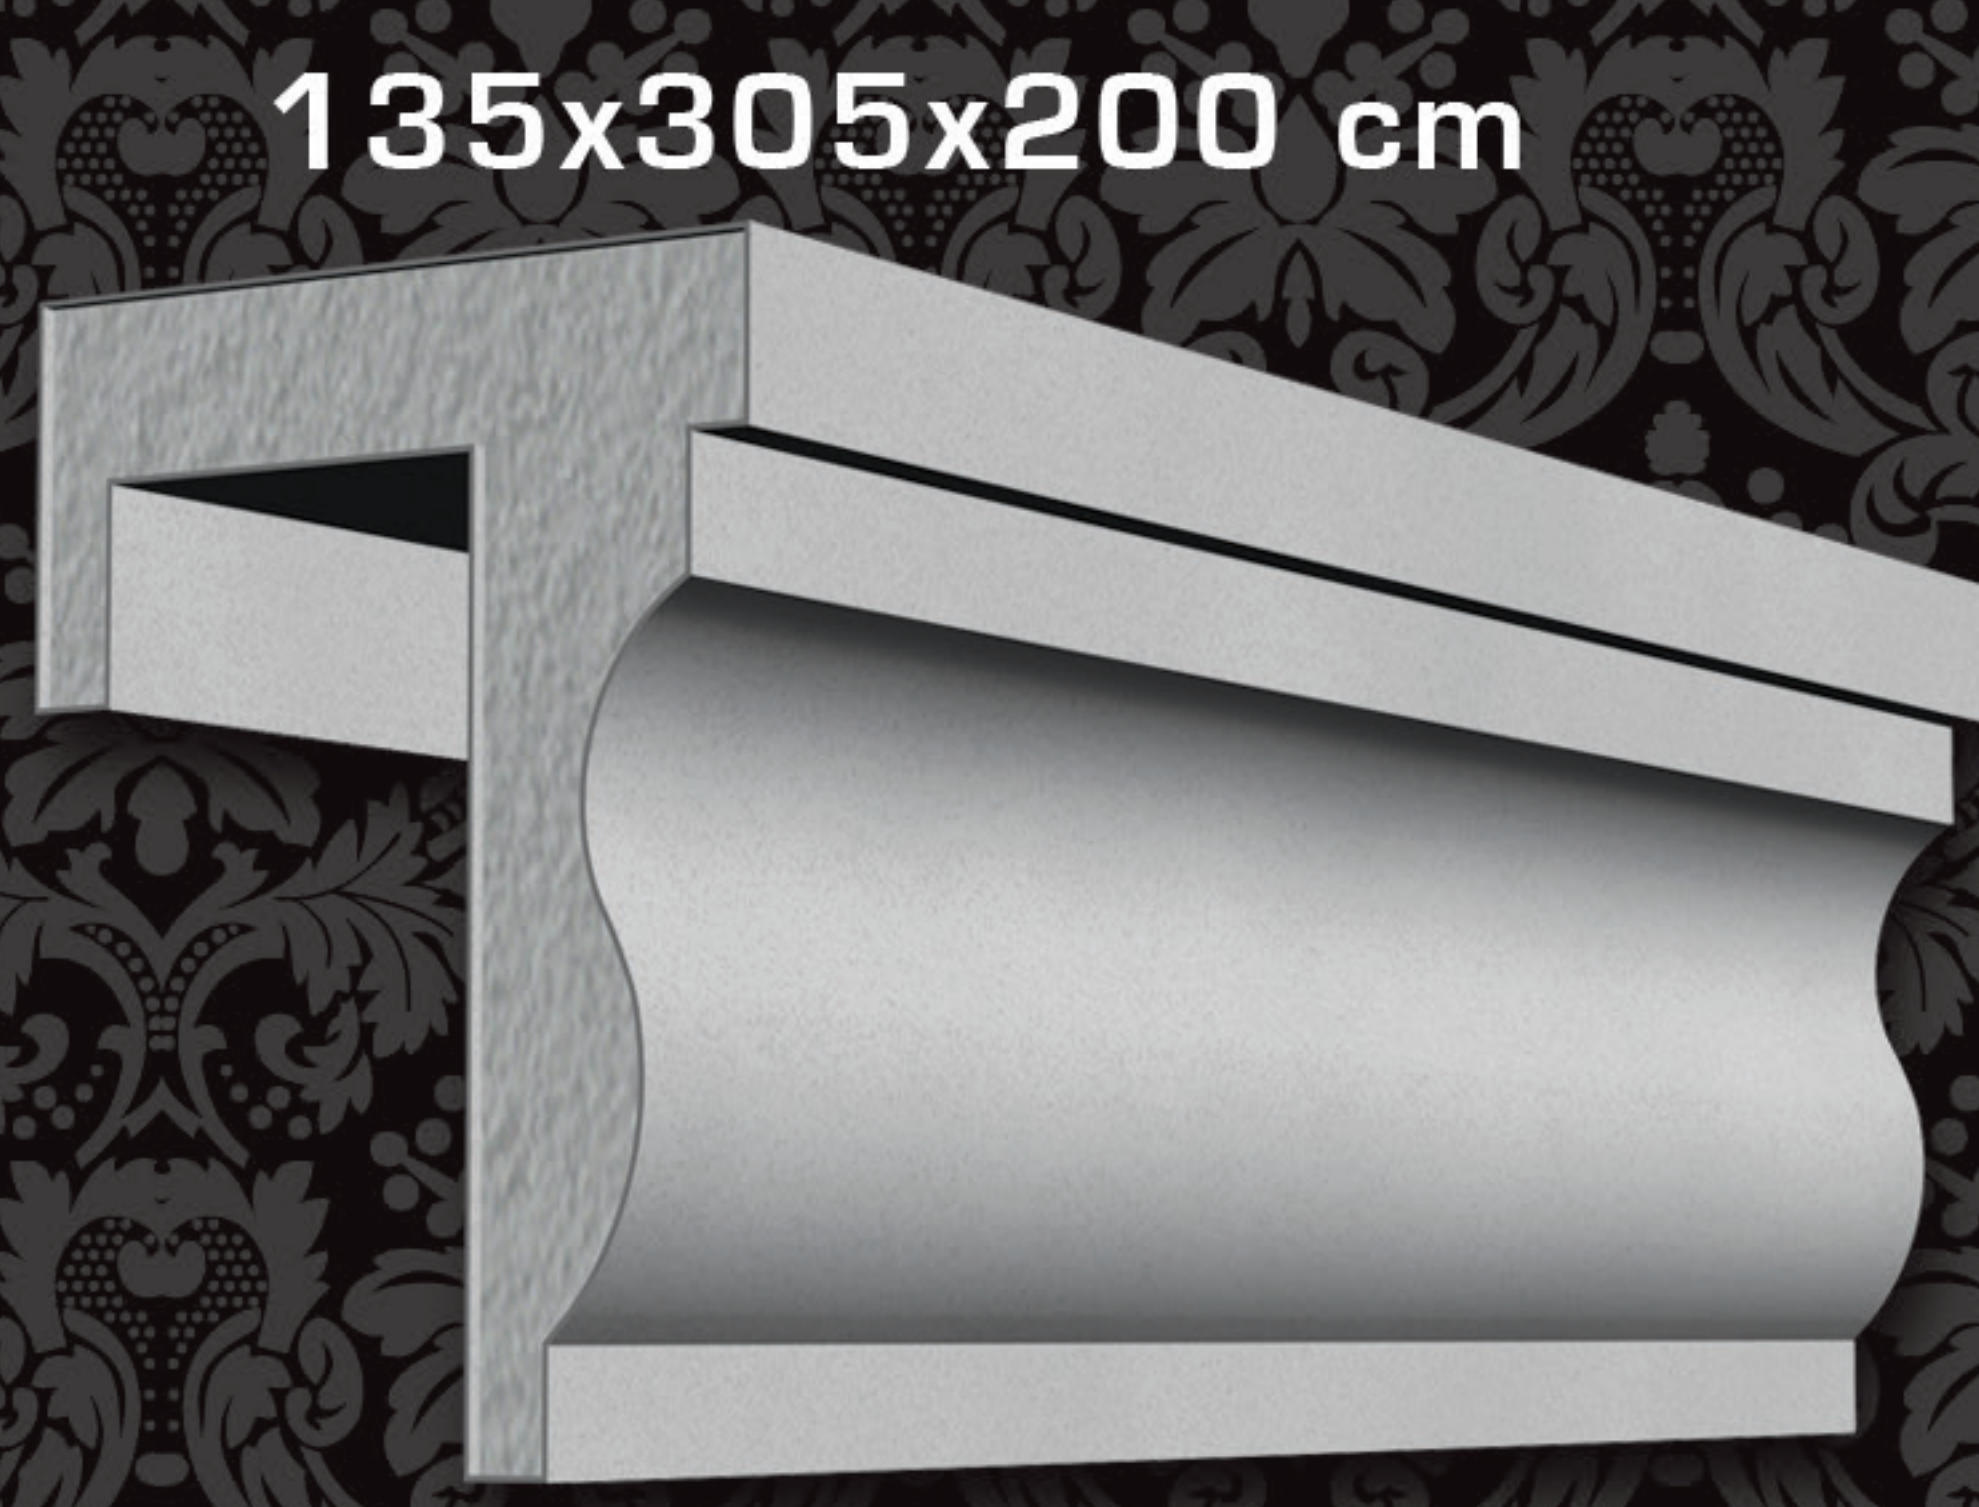

PARAPET 04

EPS Levhalarının Faydaları ve tercih edilme nedenleri;

- Düşük ısı iletkenlik katsayısı ile yüksek ısı yalıtımı oluşturur.
- Yoğunluk fazla oldukça ısı iletkenliği kat sayısı düşer ve daha güvenli yalıtım oluşturur.
- B1 sınıfıdır, yanmaz özelliği vardır.
- Bina ömrü boyunca yalıtım görevine devam eder.
- Kalınlığı ve üzerindeki sıvaları zamanla incelmeye yapmaz sabit özelliğini korur.
- Çevre dostudur, bünyesinde CFC (kloroflorokarbon) ve HCFC (Hidroflorokarbon) gazı ihtiva etmez. Sera gazı etkisi göstermez.
- Kesinlikle TSE 825'e göre 15 Kg/m³ yoğunluktan düşük levhaları ısı yalıtımında kullanılmamalıdır. Bu oranın üstündekiler tercih edilmelidir.
- Bu ürün hızlı ve kolay montajlı olup %50 ile %60 arasında ısı tasarrufu sağlamaktadır.
- Çürüme özelliği olmayıp, herhangi bir koku yapmaz, bakteri bırakmaz, rüzgarda ses yapmaz, yağmurda ve kar ürünün hiç bir özelliğini bozmaz. Defalarca boyanabilir. İnsan Sağlığına kesinlikle zararlı değildir.
- Rutubet, küflenme, böcek yuvalanması vs. gibi olaylara karşı tam güvenlidir.
- KLY Dış Cephe ve Isı Yalıtımı tüm yapmış olduğu imalatlarında her türlü doğal şartlarda testlerden geçirerek ürünlerine hazırlar, imalat garantisi ile müşterilerine hizmetini sunar.
- KLY Dış Cephe ve Isı Yalıtımı tüm yapmış olduğu imalatlarında her türlü doğal şartlarda testlerden geçirerek ürünlerini hazırlar, imalat garantisi ile müşterilerine hizmetini sunar.
- KLY Dış Cephe ve Isı Yalıtımı kullanmış olduğu harç kendi imalatında olup, kendi kimyagerleri gözetiminde üretilmektedir. İçeriği yukarıdaki şartları ifade eden malzemelerin formülize edilerek güvenli bir şekilde yapılmasını sağlayarak tüketime, tüketiciye en iyi, en kaliteli malzemeyi sunmayı kendine ilke edinmiştir.

5 cm Bir EPS Levhasının Diğer İzolasyon Malzemelerine Karşı Gelecek Oranlar Aşağıda Belirttilmiştir,

- 4,4 cm poliüretan
- 5 cm Camyünü, taşıyünü
- 19 cm Heraklit
- 22 cm Ahşap
- 26 cm Bims
- 31 cm Gazbeton
- 31 cm Perlit Beton Sıvası
- 38 cm Gözenekli Tuğla
- 63 cm Delikli Tuğla
- 264 cm Betonarme





Kayseri / Önceki Hali



Kayseri / Sonraki Hali



Bolu / Önceki Hali



Bolu / Sonraki Hali



Kayseri / Önceki Hali



Kayseri / Sonraki Hali



Önceki Hali



Sonraki Hali



Önceki Hali



Sonraki Hali



Önceki Hali



Sonraki Hali



KLY DIŞ CEPHE ELEMANLARI ISI YALITIM

KLY Cephe Kaplamaların Teknik Özellikleri

- Yüksek yoğunluklu EPS yalıtım levhalarından üretilmektedir.
- Levhaların üzerinde kullanılan kaplama akrilik esaslı olup, dış koşullara son derece dayanıklıdır.
- Sudan, nemden, dondan ve UV den etkilenmez.
- Esnektir çatlama yapmaz.
- Isı iletim katsayısı çok düşüktür. ($=0,031 - 0,035W/mK$)
- Yalıtım değeri yüksektir.
- Ekonomiktir.
- Yapının şekline ve konumuna göre %60 a varan ısı yalıtımı sağlar.
- 2-4 yıl içerisinde sistem kendini amorti eder. Yazın serin kışın sıcak tutar..
- Sistem bina ömrü boyunca tasarruf sağlamaya devam eder.
- Yangın sınıfı B1 dir. Alevi yürütmeyen özelliğindedir.
- Cephe kaplaması esnek olduğundan, deprem ve bina oynamalarından etkilenmez.
- İnsan sağlığına ve çevreye zararlı değildir.
- Böcek ve hayvan barındırmaz.
- Bünyesine su almaz.
- Zamanla ısı yalıtım özelliğini yitirmez.
- Hafiftir, yapıya önemli bir yük getirmez
- Yapı fizikine uygundur, nefes alır.
- Kenarları lambalı olduğu için ısı köprüsü oluşturmaz.
- Kolay uygulanır, mantolama uygulamalarına (Sıvalı, fileli) göre uygulaması çok daha hızlı ve temizdir.
- Solvent esaslı olmayan her türlü boya ile boyanabilir. (Silikonlu, Grenli dış cephe boya ile boyanabilir.)
- Tasarım imkanı sağlar, yapıyı dekore eder. Yüzeyi düzgün ve çizgi olarak gösterir.
- Üzerlerine uygulanacak söve, katesilmesi ve denizlik profilleri ile uyumludur.
- Isı köprüsü oluşturmaz.
- Standart olarak boyları, 2000mm üretilmektedir. İstenilen farklı boylarda da üretilebilir.
- Fileli mantolama gibi duvarları delmeden oturan insanları matkap sesinden rahatsız etmeden sesizce uygulanır.

KLY Sövelerin Teknik Özellikleri:

- Hafiftir, binaya yük getirmez.
- Isı köprüsü oluşturmaz.
- Yalıtım sistemine tam uyumludur.
- Merkezli üretimde pencere merkezlerinde köşebent kullanmak gerekmez.
- Çok hızlı ve pratik uygulanabilir.
- Ürünlerimizde kesinlikle akrilik sıva kullanılmamaktadır.
- Profillerin üzerinde kullanılan kaplama akrilik esaslı olup, dış koşullara son derece dayanıklıdır. Sudan, nemden, dondan ve UV den etkilenmez.
- Kışın donma ve çatlama, yazın yumuşama ve sarkma yapmaz.
- Standart olarak boyları 2000mm üretilmektedir.

Çevre Dostu:

- EPS levhalar gerek üretiminde gerekse kullanımı esnasında zararlı gaz çıkışı yapmazlar.
- Üretim esnasında açığa çıkan pentan, doğalgaz türevi olup hızlı bir şekilde H2O ve CO2 'ye dönüşerek atmosfere zararsız bir şekilde karışır.
- Polistiren levhalar CFC (kloro-floro-karbon) ve HCFC (hidro-floro-kloro-karbon) gazı içermezler.
- Ozon tabakasına zararları yoktur. 1950'li yıllardan beri kullanılan EPS malzemelerinin insan sağlığına hiçbir zararı tespit edilememiştir.
- Geri dönüşümlüdür. Kullanım sonrası özel- liklerini koruyarak tekrar kullanılabilirler.



**DIŞ CEPHE ELEMANLARI
ISI YALITIM VE BOYA**

www.klyisiyalitim.com



Mobil Satış ve Pazarlama

0.533 592 51 32
0.555 800 16 01- 02
0.555 800 16 06

Merkez

Yakacık Köyü 3. Cadde No: 91 Yenimahalle / ANKARA
T: 0.506 682 59 99
F: 0.312 369 82 81

Fabrika

Yavuz Selim OSB 25. Sokak No: 4 AKSARAY
T: 0.555 800 16 04
e-mail: info@klyisiyalitim.com-klyisiyalitim@hotmail.com

www.kosgeb.gov.tr



BAYİ YERİ